

Heilig Hartkerk Breda

voorstel materialisatie interieur

Algemene afwerkmaterialen | Voorstel

gevlinderde betonvloer | gehele vloer souterrain

schoonloopmat grijs met koperstrips | portaal hoofdentree | portaal zijentree | portaal entree kapel | portaal entree souterrain

tegelvloer | bestaande zwarte plavuizen in zelfde patroon als vloer bij entree begane grond

marmer | koor in Arabescato-marmer als bestaand | trap naar koor in hardsteen als bestaand





koper | zichtzijde sanitairblok kapel | zichtzijde onderblok trap entree | trapleuningen | deurbeslag | huisnummers | naamborden


eiken | vloer gehele 2^e verdieping | alle traptrede en stootborden

licht grijs | portalen entree woningen hoogglans | voordeuren en meterkastdeuren van de woningen hoogglans | frame voor meterkasten woningen mat | kozijnen van de woningen hoogglans

metaalgordijn | koper

wit | alle gestucte wanden en plafonds | plinten | corian afdekplanken balustrades

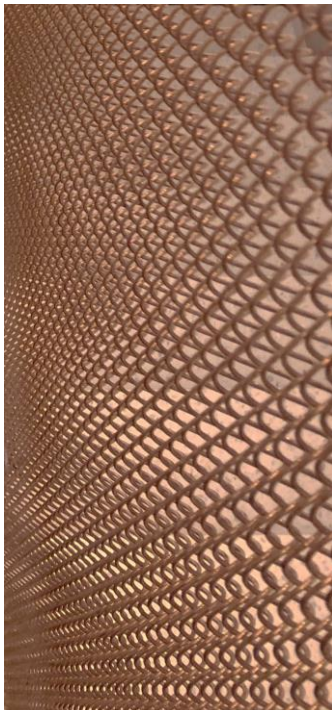 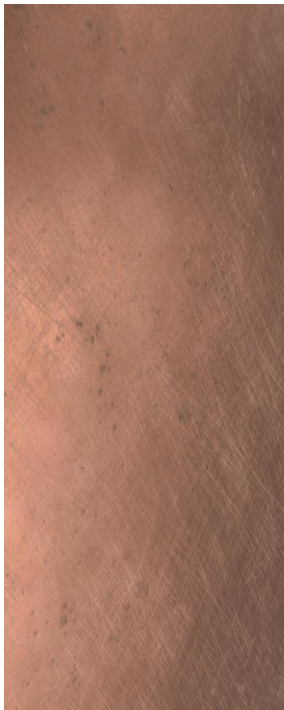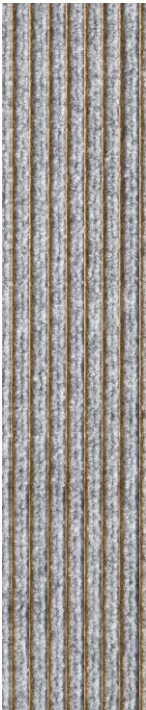

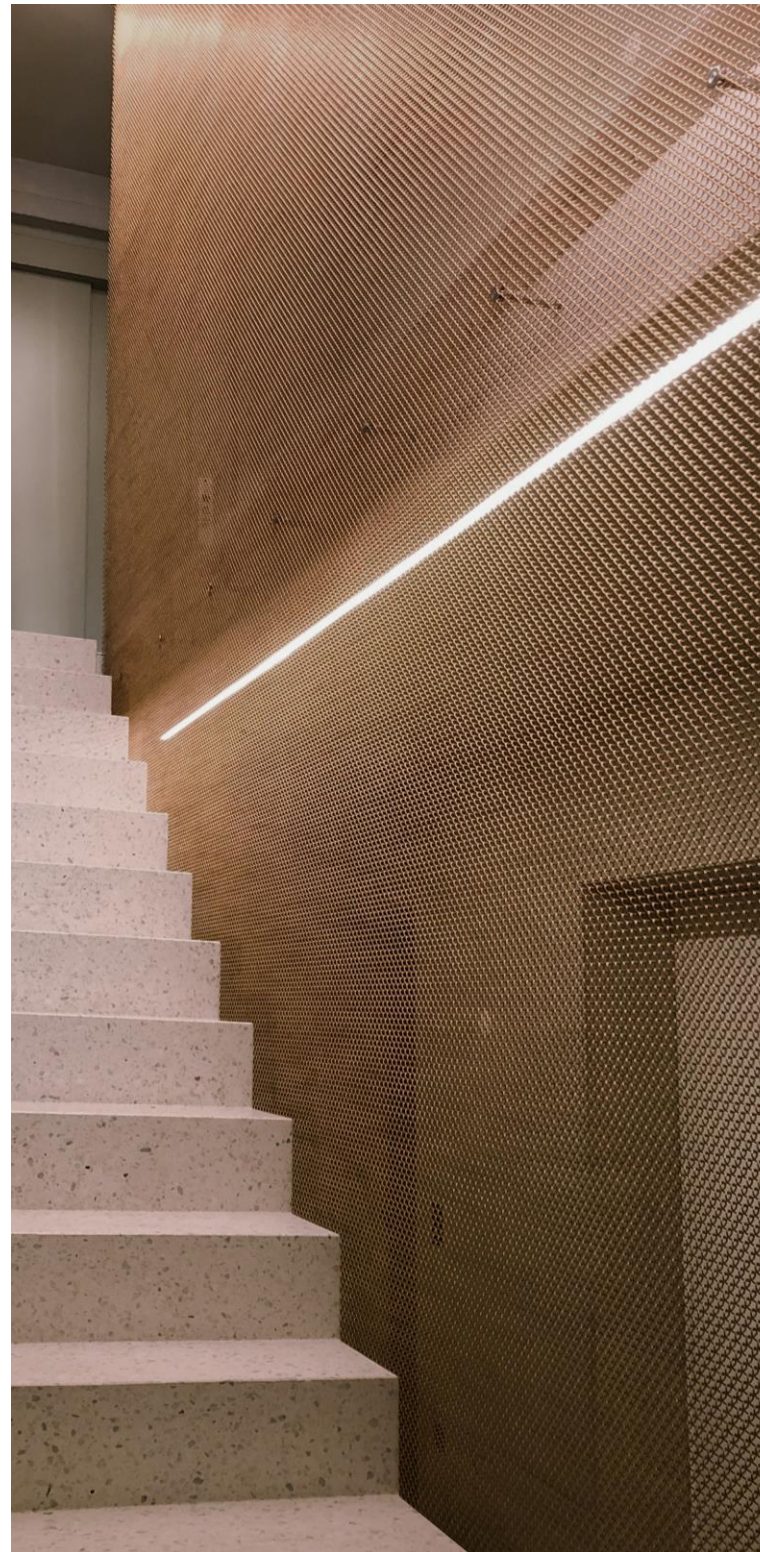

Begane grond | Algemene materialen | Voorstel

vloer entree en kapel | als bestaand zonder patronen

vloer midden en achter | zwarte plavuizen in zelfde patroon als bestaande vloer voor


trap koor | hardsteen als bestaand | indien mogelijk bestaand materiaal hergebruiken

koor en entree gedeelte woningen bij koor | Arabescato-marmer als bestaand | indien mogelijk bestaand materiaal hergebruiken

trappen naar verdiepingen | eiken

bovenzijde balustrades trappen | corian


entreematten | grijs met koperstrips

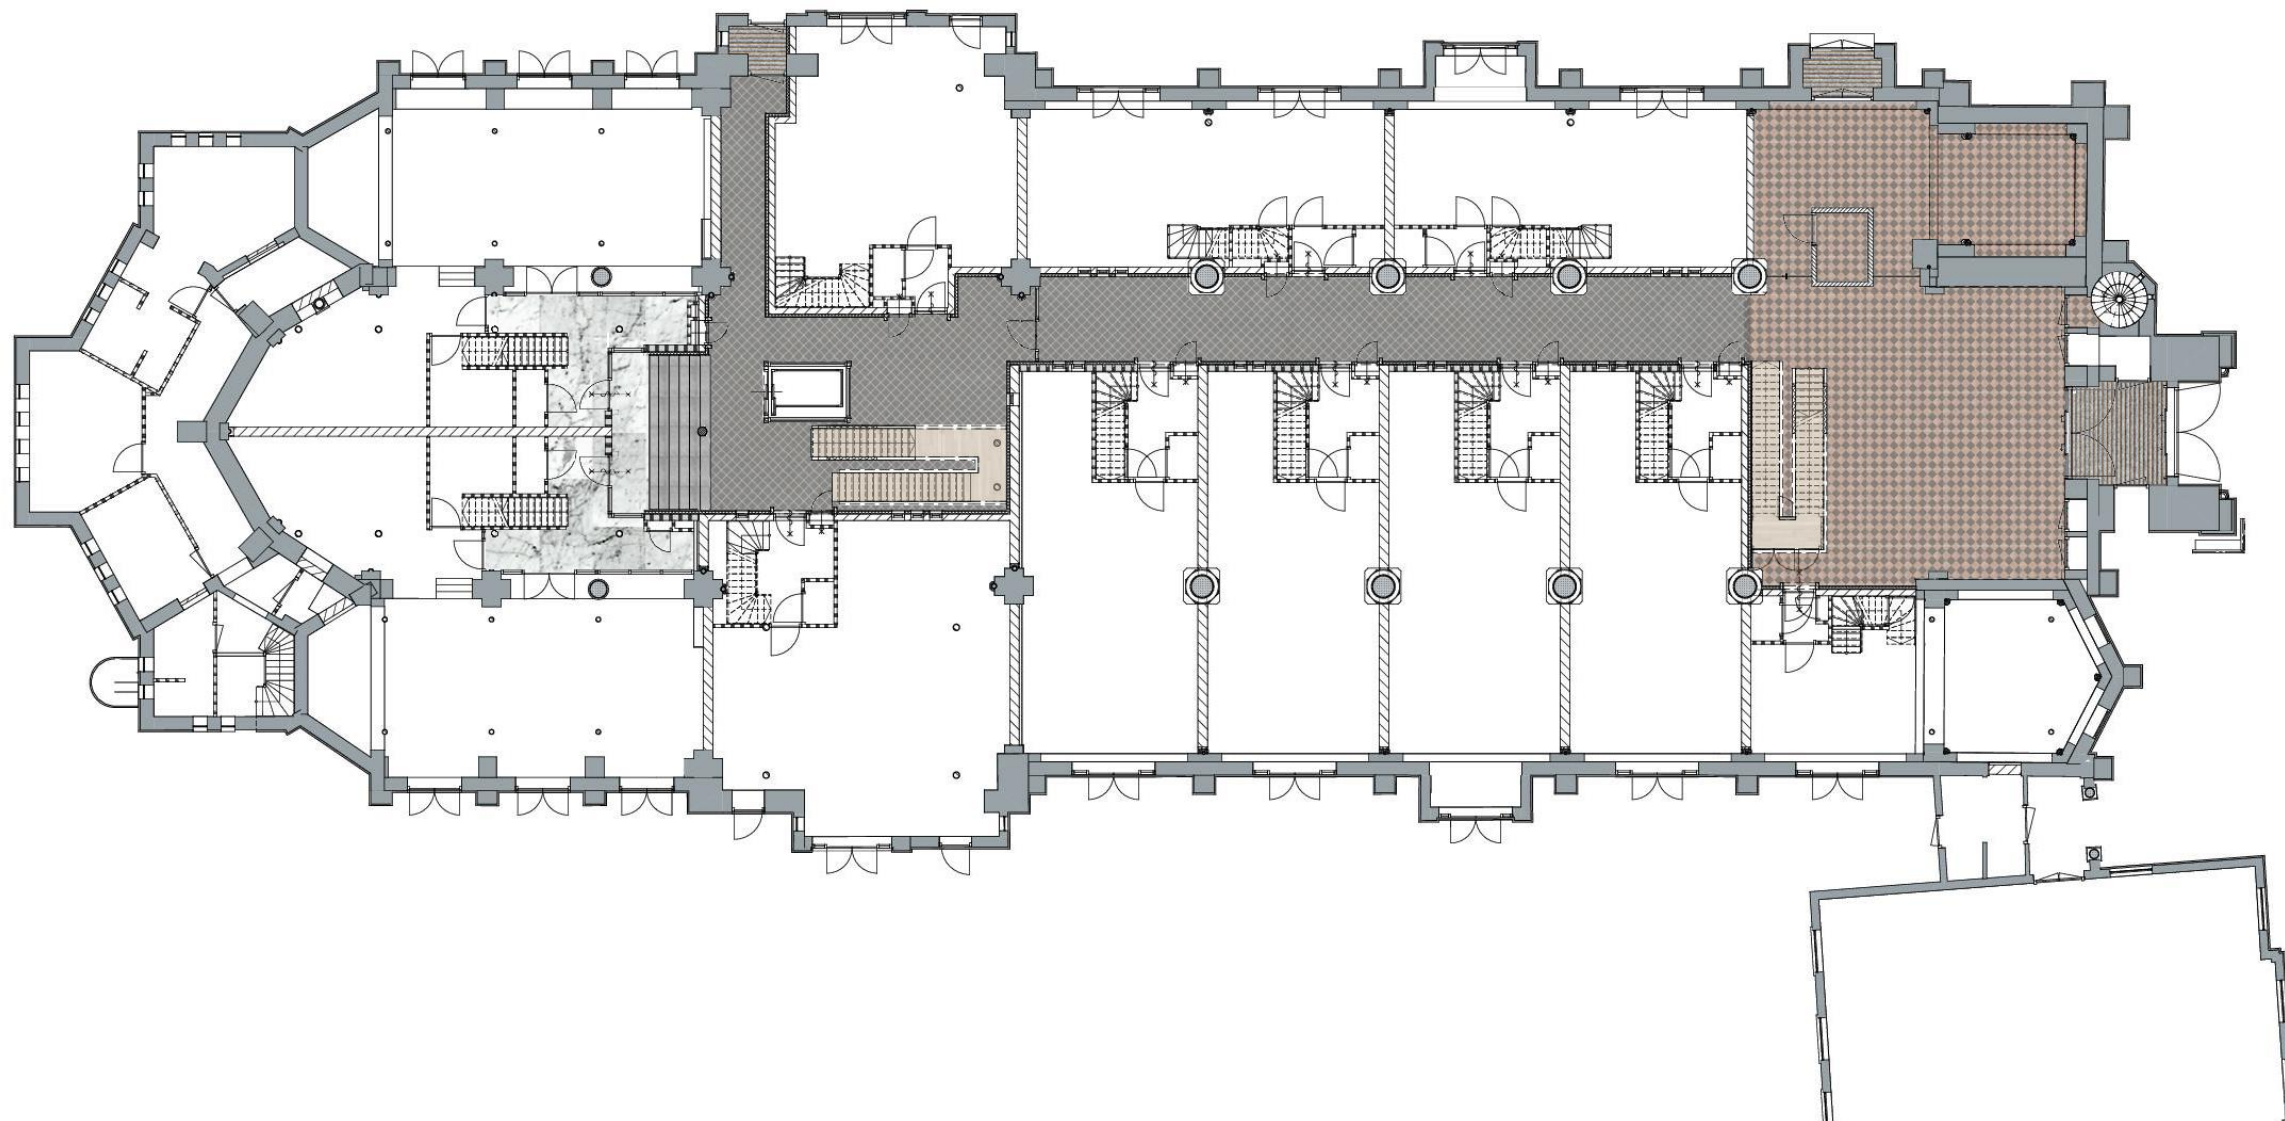

2^e verdieping | Algemene materialen | Voorstel

vloeren en trappen | eiken

bovenzijde balustrades | corian

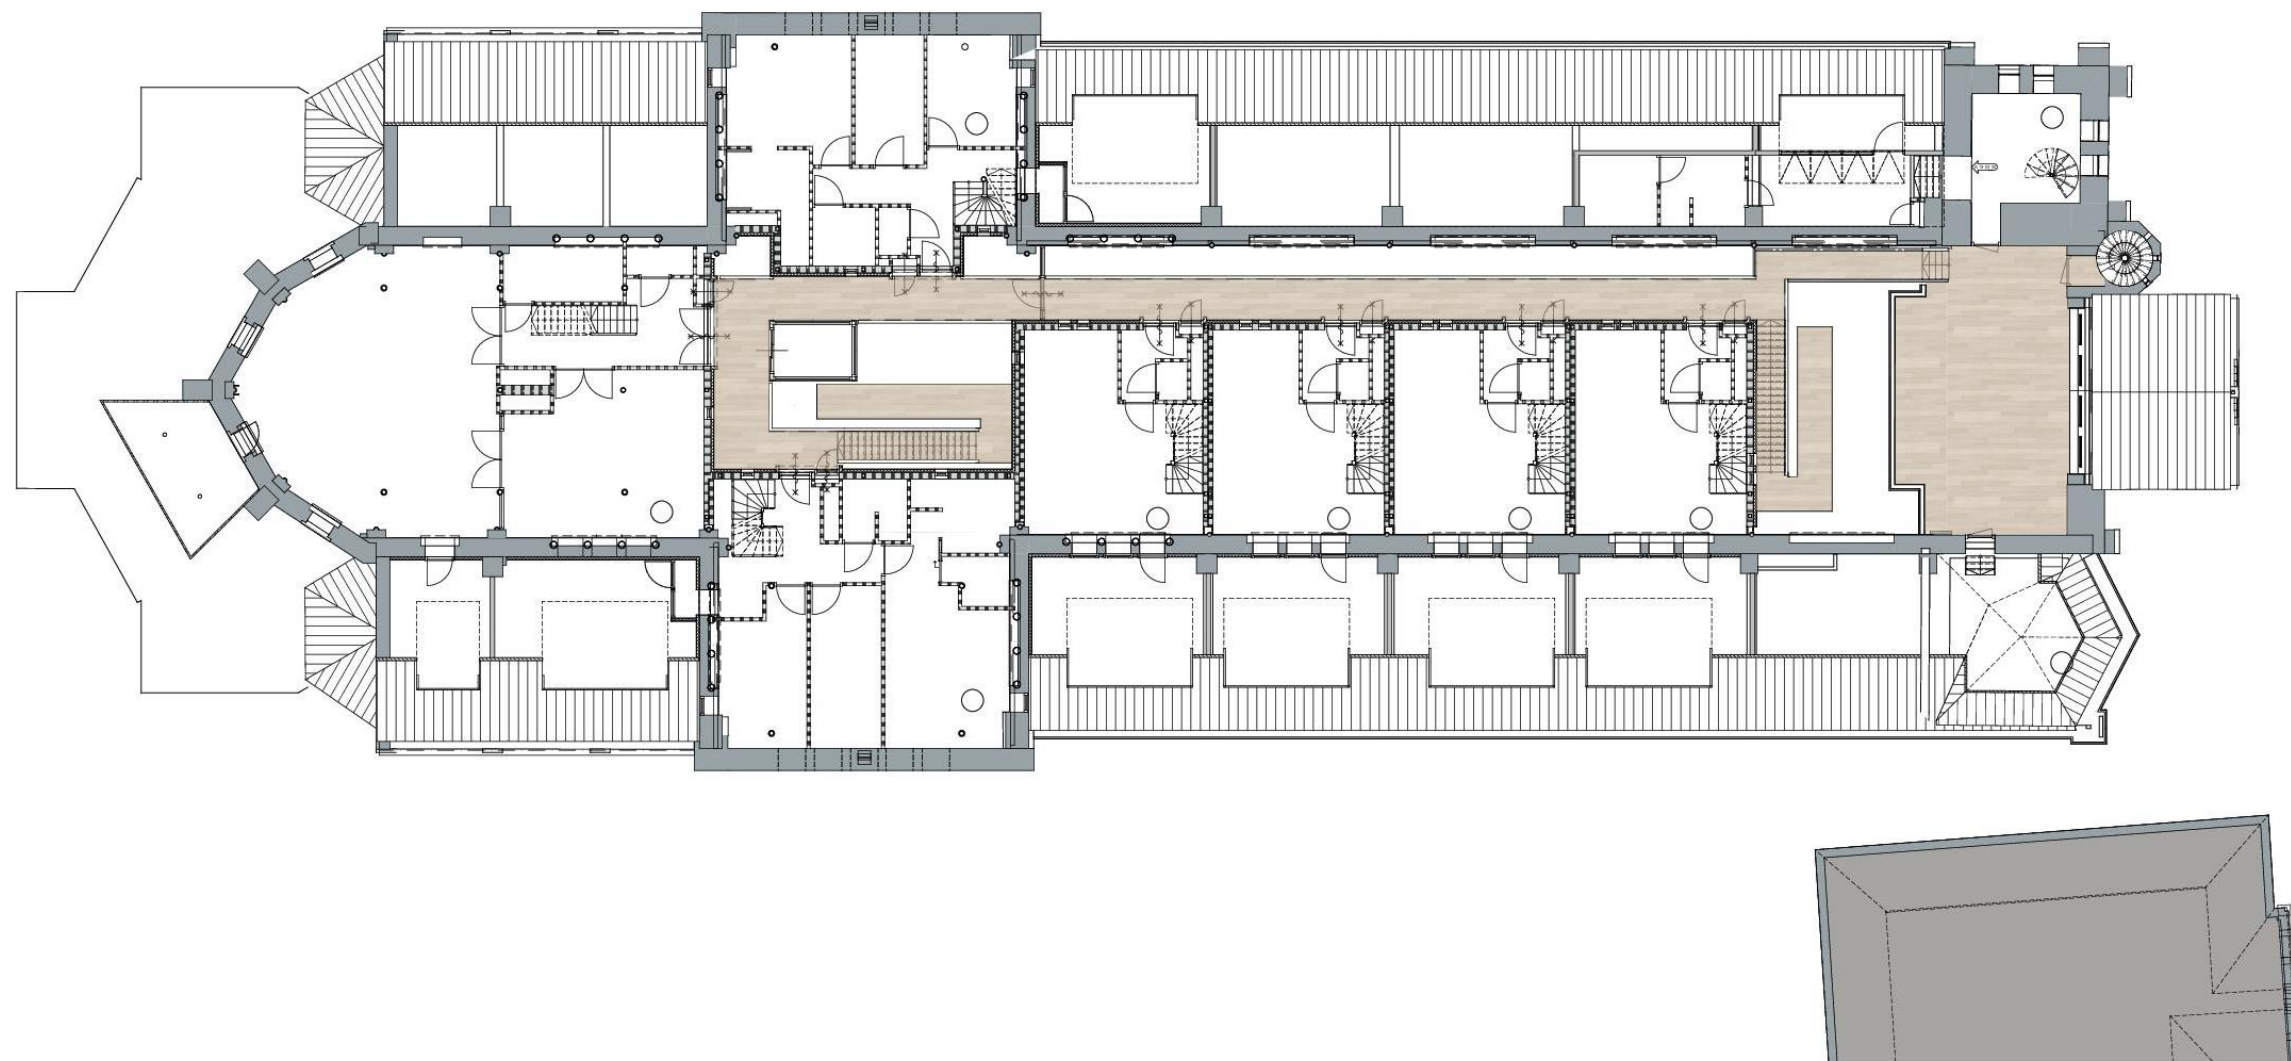


Souterrain | Algemene materialen | Voorstel

vloer | gevulderde betonvloer

trap | eiken

Entreemat | grijs met koperstrips

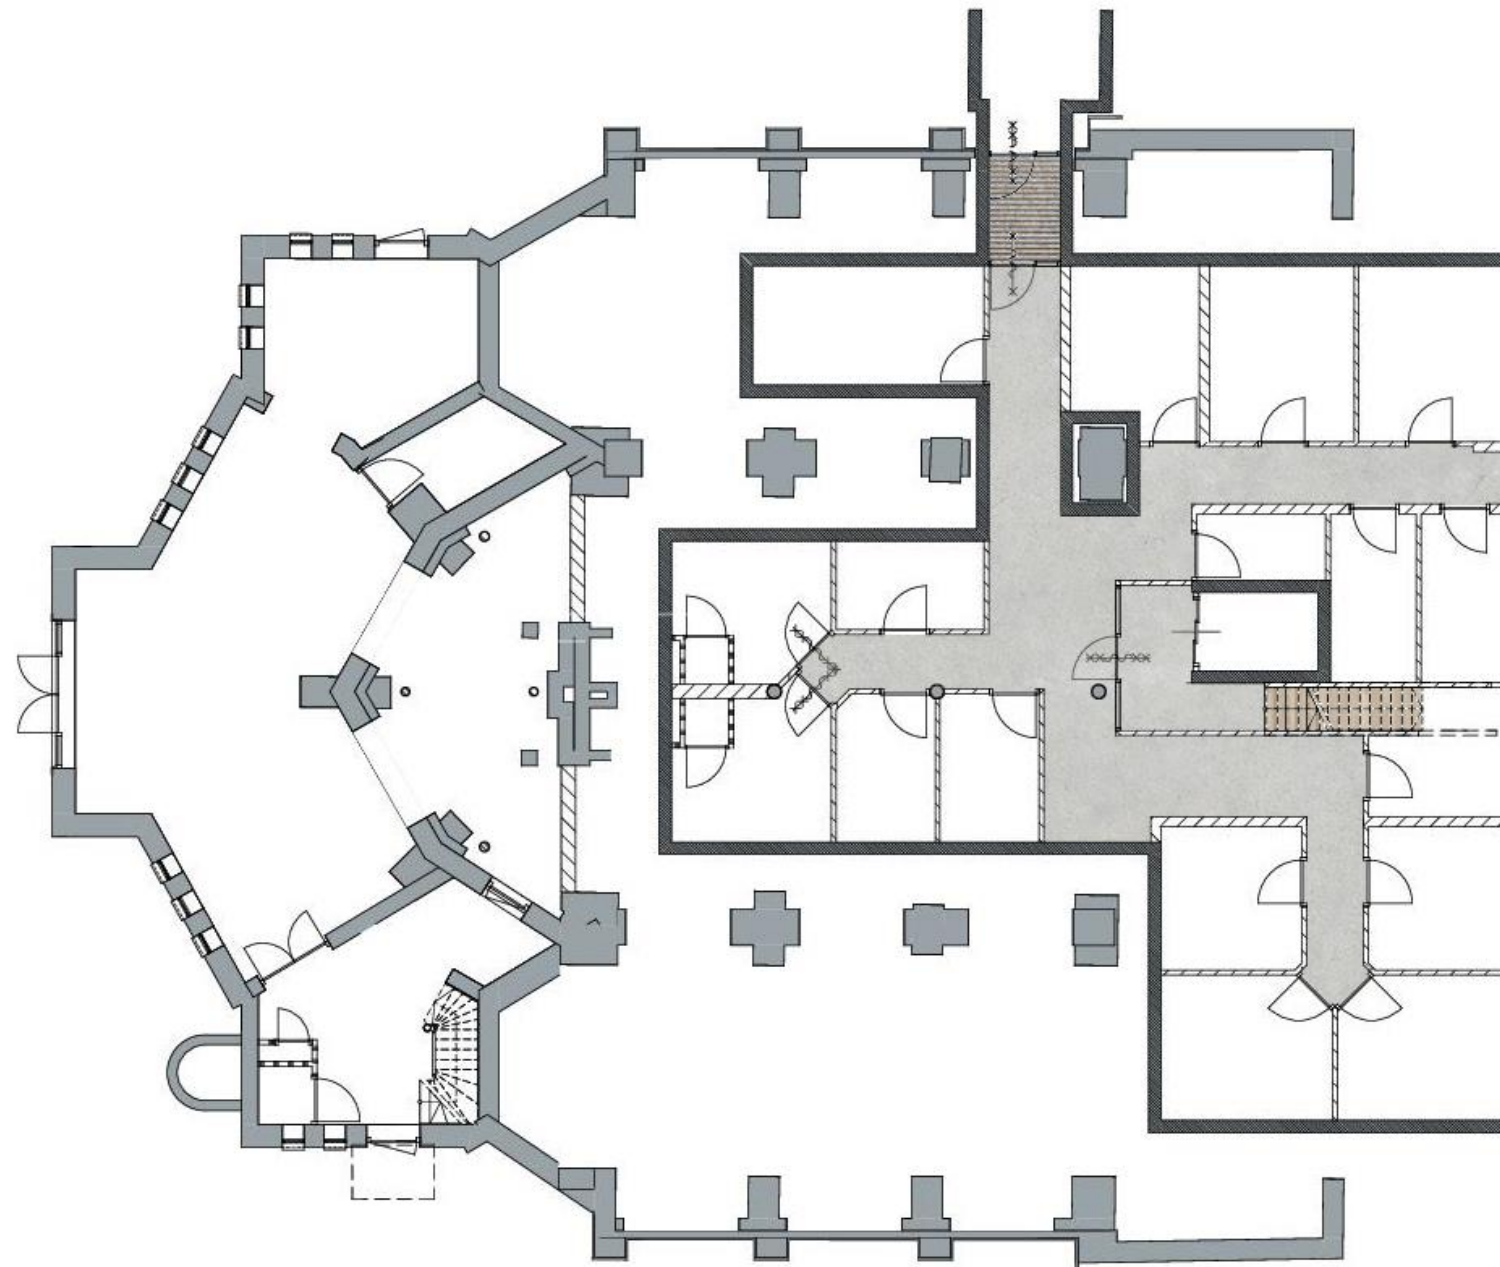

Doorsnede AA | Algemene materialen | Voorstel

lift | glas aan buitenzijde | kopergordijn voor glas

kapel | glas aan buitenzijde | kopergordijn voor glas | sanitairblok geheel koper

voordeuren en meterkastdeuren | hoogglans licht grijs | mat lichtgrijs hekwerk




Doorsnede GG | Algemene materialen | Voorstel

wanden | wit

kolom onder trap | koper

blok kapel | koper

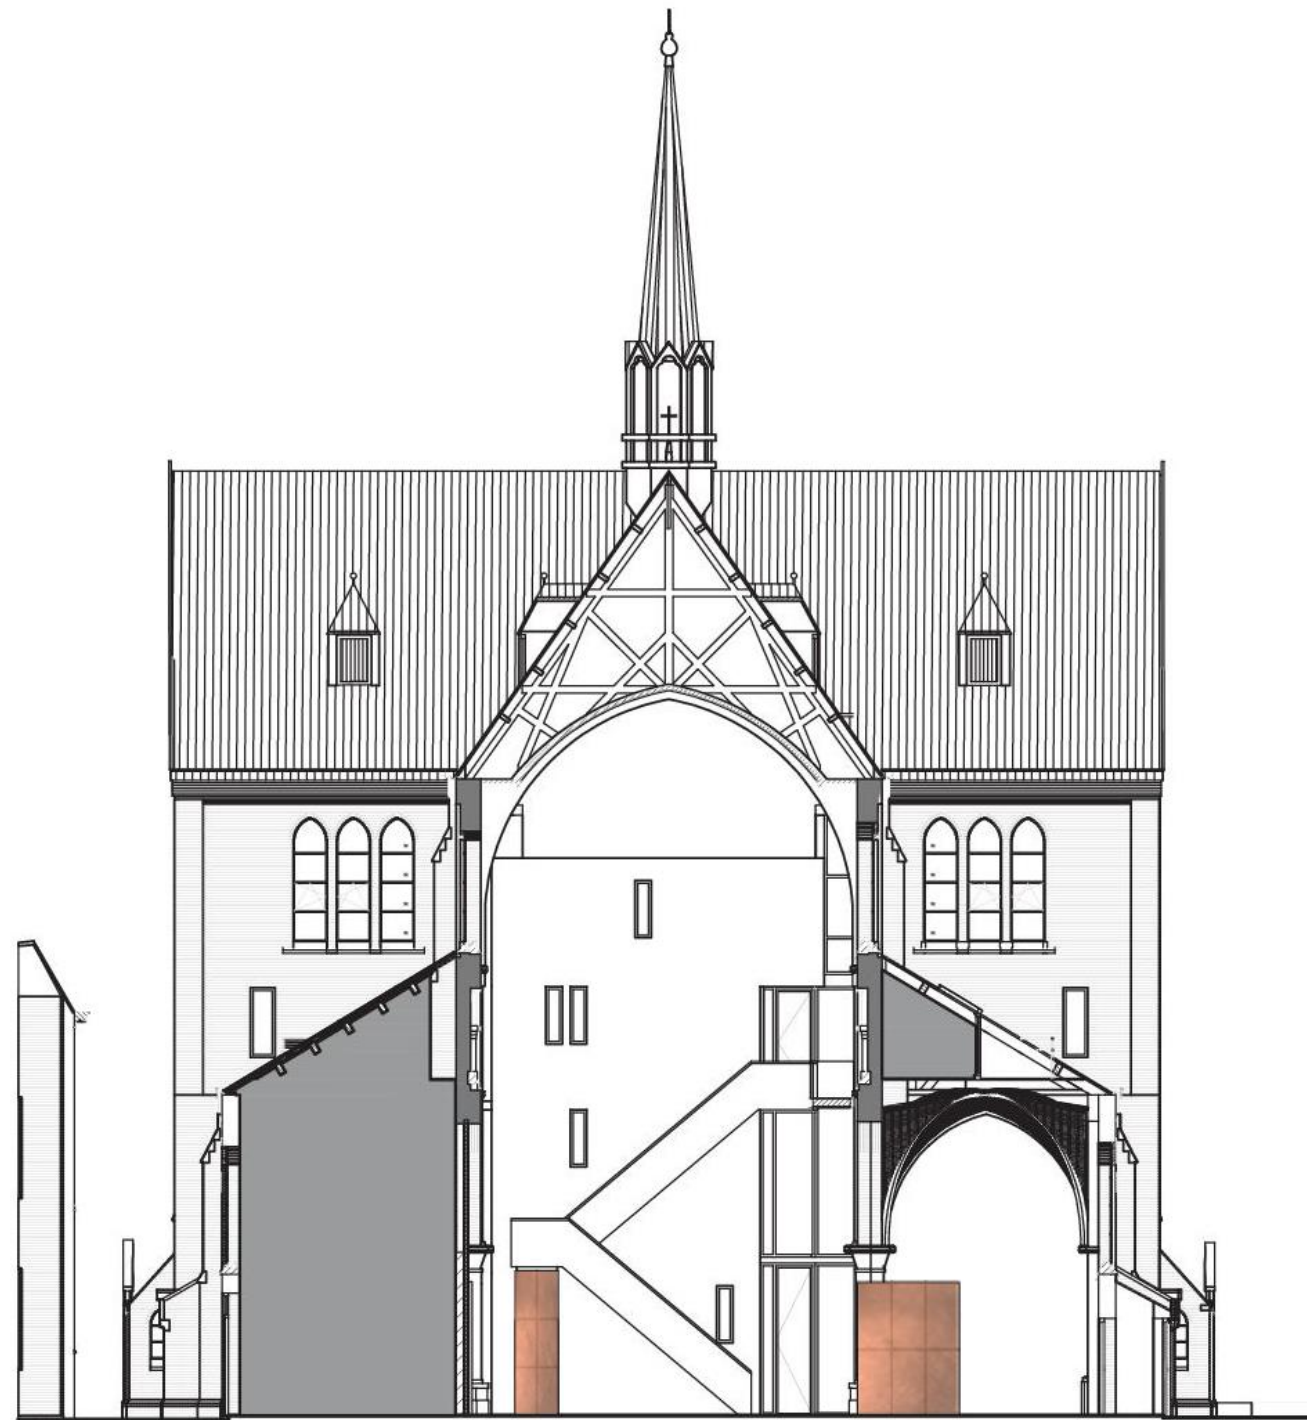

© francine broos interieurarchitecten | 2020