



Behouden

Vervalt



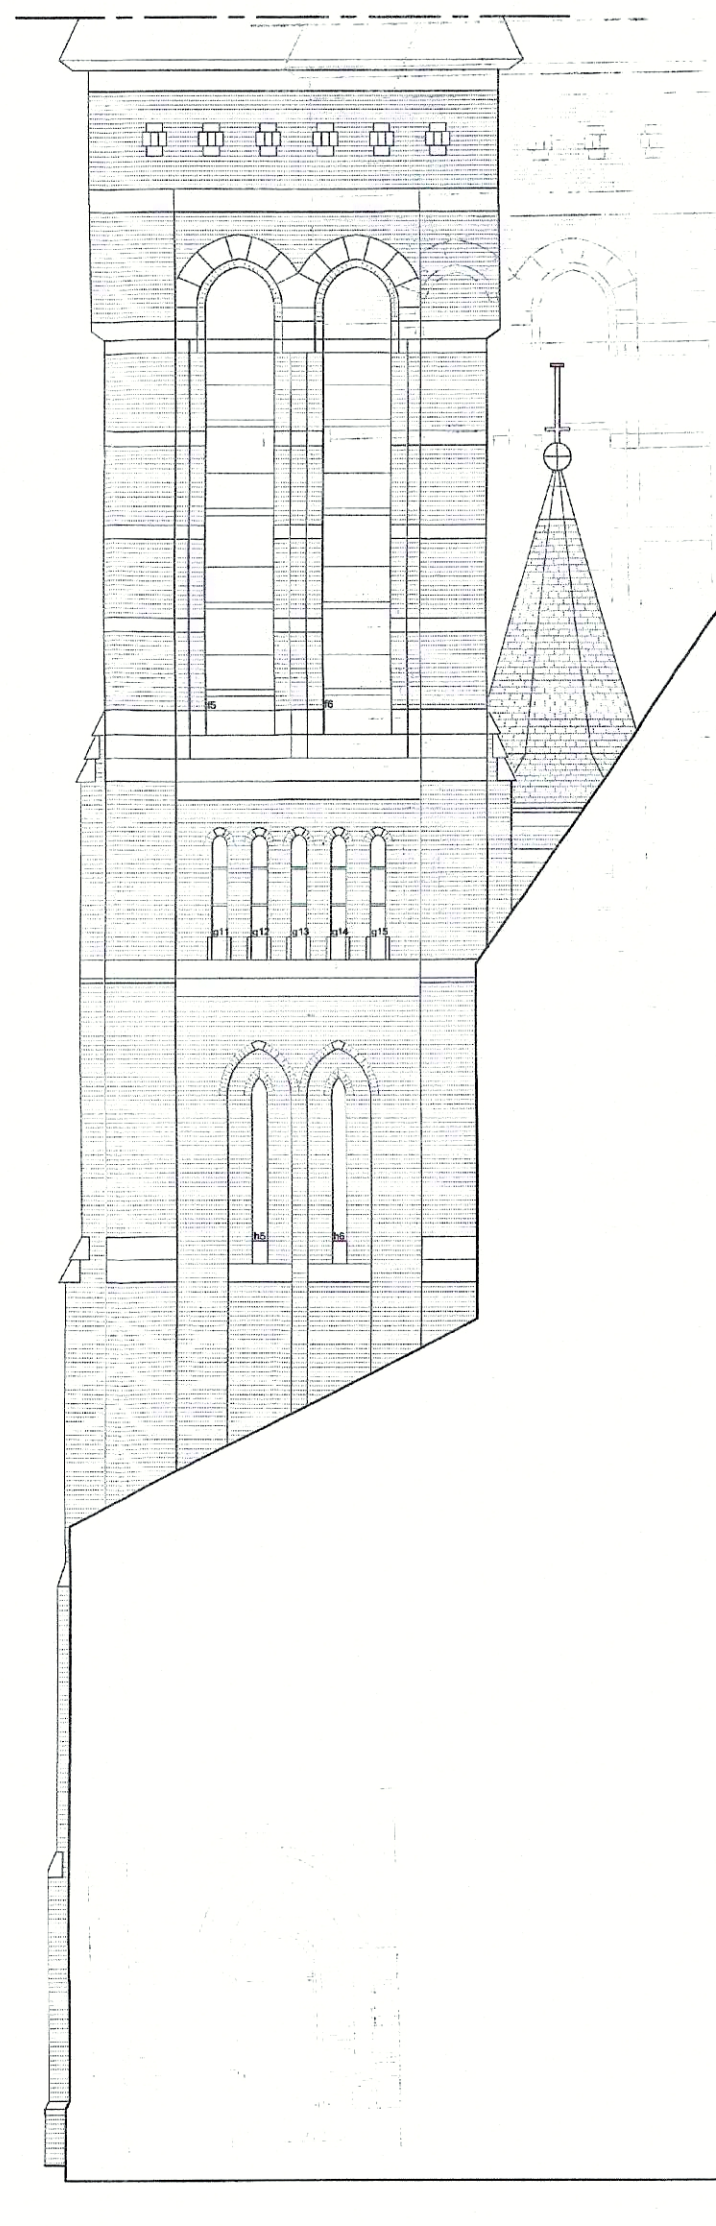

WESTGEVEL TOREN

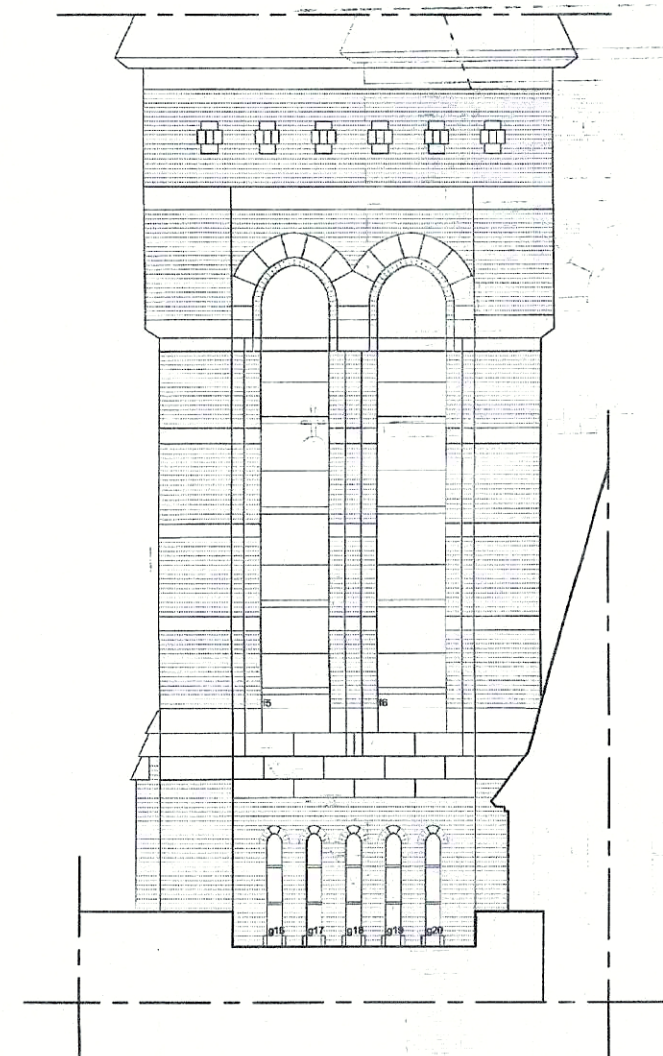

ZUIDGEVEL TOREN



OOSTGEVEL

ARCHIEF
MONUMENTEN
BRED

28 Oct. 2007

Tekening is gebaseerd op gegevens van
gedigitaliseerde tekening van
"JAN STUYT & J.V.VAN DONGEN
Architecten", dd. 1930

restauratiearchitectuur BEM

restauratiearchitectuur BEM bv, Van der Meulen 8, 4031 AZ Groot-Enzen, tel. 0162-512688, fax 0162-512689
E-mail: info@rabm.nl Website: www.restauratiearchitectuurbbm.nl

opdrachtgever: NV MONUMENTEN FONDERABANT,
POSTBUS 2002
5260 CA VUGHT
BRED

project: RESTAURATIE KUNSTIGE HOUT KERK
BRED

omschrijving: OOSTGEVEL + ZUID- en WESTGEVEL TOREN
BESTAANDE TOESTAND

tekenings: HHK06-K/05


datum: 14-10-2006
schaal: 1:50
tekent: MK
get.: A.G.

get.	ref.	datum:	get.	ref.	datum:	get.	ref.	datum:
A			D			G		
B			E			H		
C			F			I		

Alle rechten voorbehouden ©



ARCHITECT
MONUMENTEN
BRED
2007
Tekenning is gebaseerd op gegevens van
gedigitaliseerde tekening van
"JAN SLOIJT & J.V. VAN DONGEN
Architecten", dd. 1930
restauratiearchitectuur Breda
Nieuw Monumenten
Postbus 100
5200 CA Vlucht
Breda
Zuid
Breda
HHK06-K/06
1 2 3 4 5 6 7 8 9 10 11 12 13 14 15 16 17 18 19 20 21 22 23 24 25 26 27 28 29 30 31 32 33 34 35 36

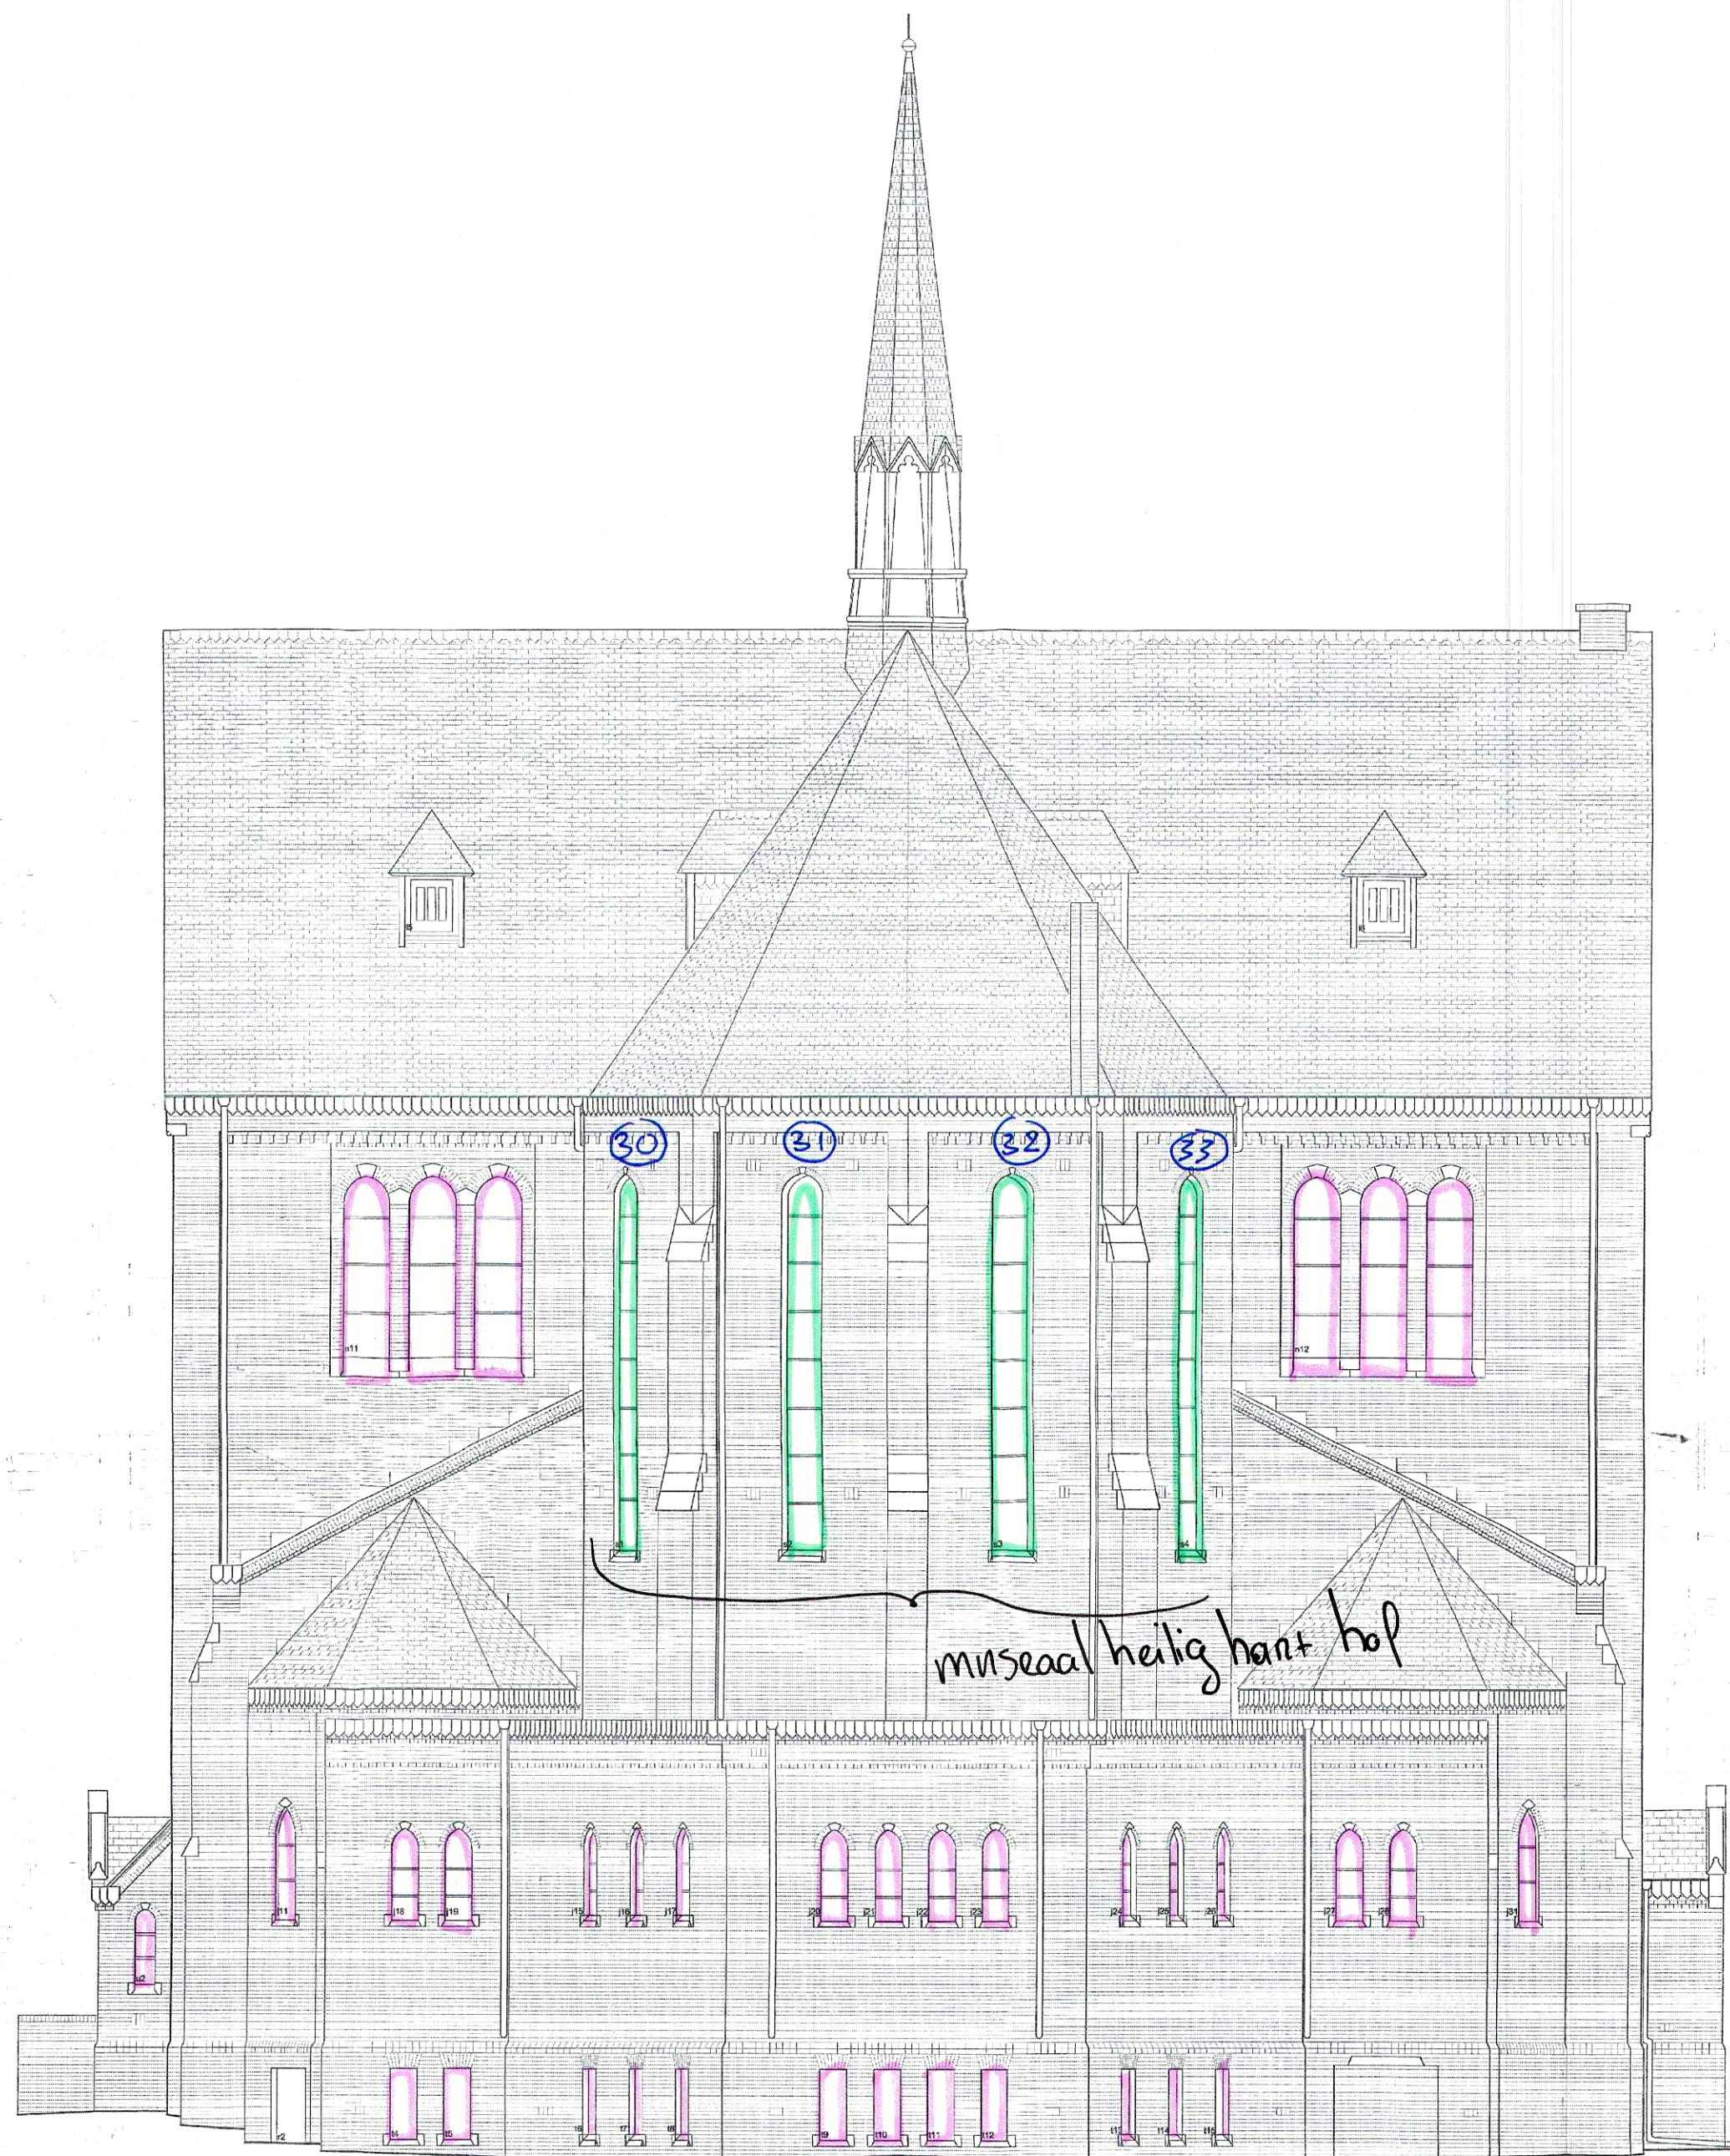

museaal heilig hart kop

ARCHIEF
MONUMENTEN
BREDa

Tekening is gebaseerd op gegevens van
gedigitaliseerde tekening van
"JAN STUYT & J.V. VAN DONGEN
Architecten", dd. 1930

restauratiearchitectuur BBM
bureau voor architectuur, restauratie, monumentenzorg en natuurmonumenten
restauratiearchitectuur BBM bv, Vismarkt 14, 4931 AZ Gennep, tel. 0163-512588, fax 0163-519191
E-mail: info@rabbm.nl, Website: www.restauratiearchitectuurbbm.nl

opdrachtgever: NV MONUMENTENFONDS BRABANT,
POSTBUS 2002
5260 CA VUGHT
project: RESTAURATIE HEILIG HART KERK
BREDa

omvang: WESTGEVEL
BESTAANDE TOESTAND

tekenings: HMK06-K07

datum: 12-12-2007
teken: J.V.
teken: J.V.
get.: J.V.
formaat: A0

get.	ref.	datum	get.	ref.	datum	get.	ref.	datum
A			D			G		
B			E			H		
C			F			I		

alle rechten voorbehouden ©