






Situatie 01 aansluiting rotonde N301
Schaal 1:500

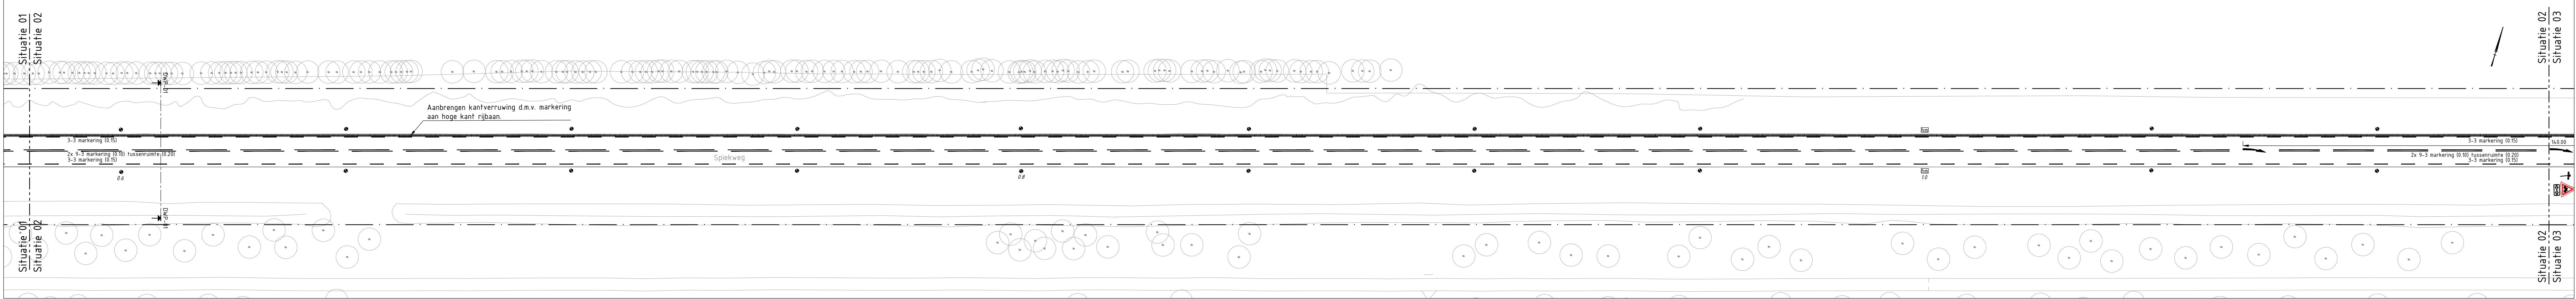

Situatie 02 metkering 0.550 - 1.100
Schaal 1:500

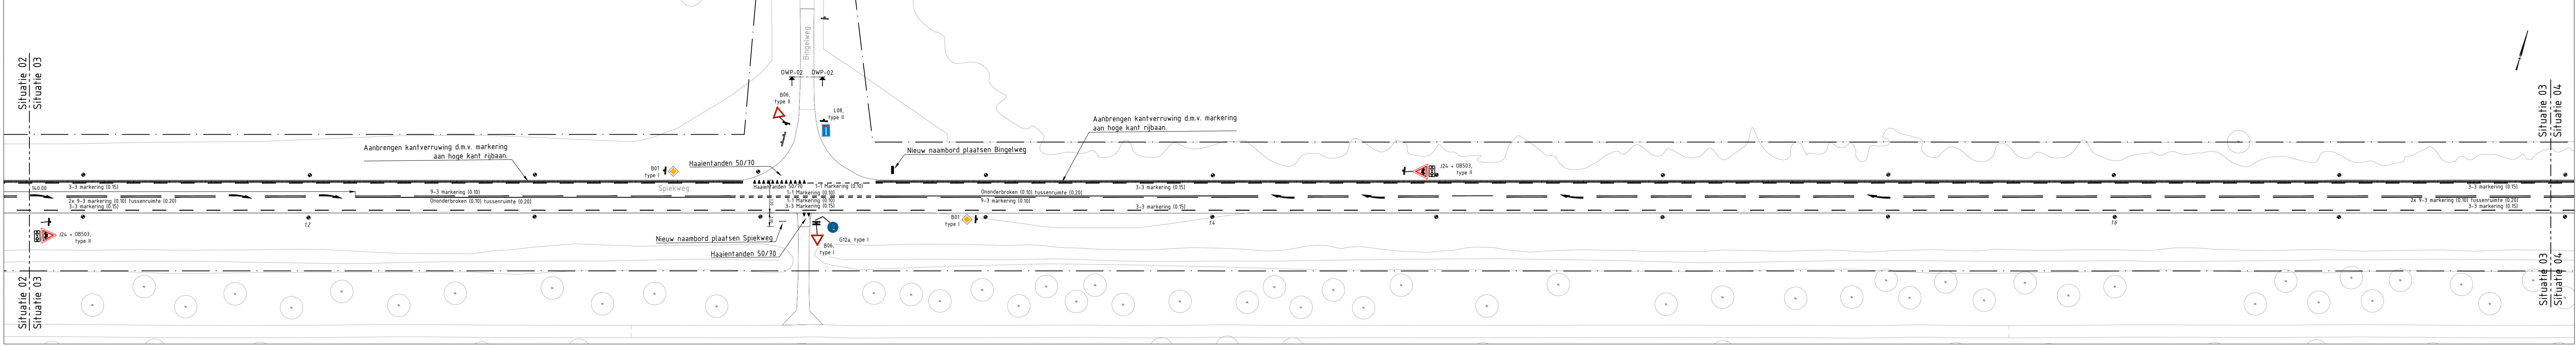


Situatie 03 metkering 1.100 - 1.700
Schaal 1:500

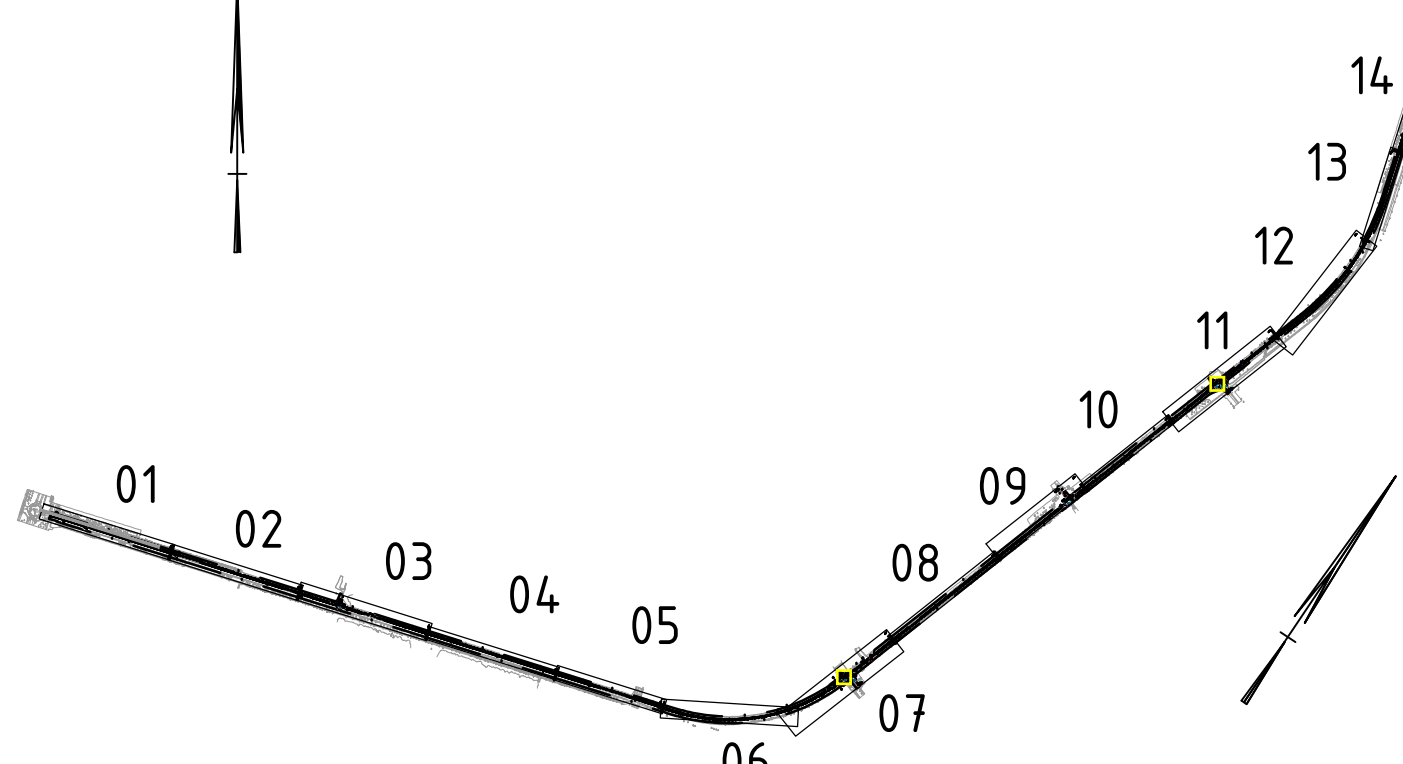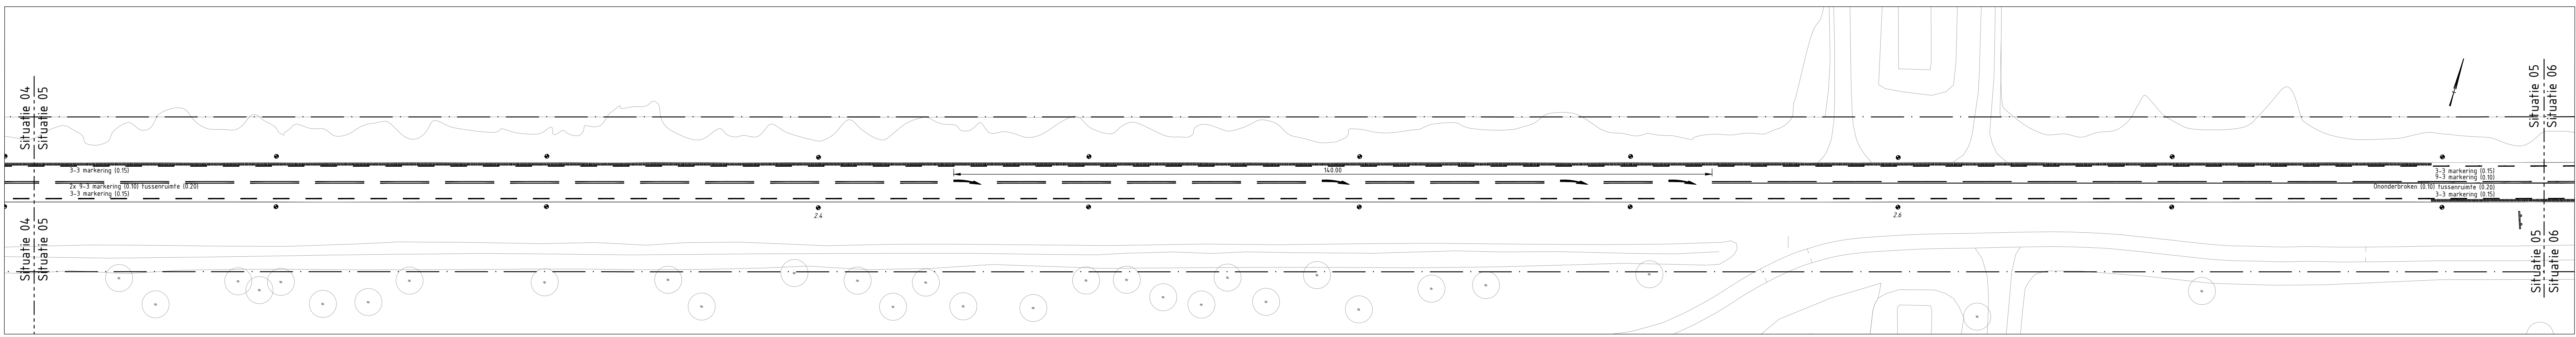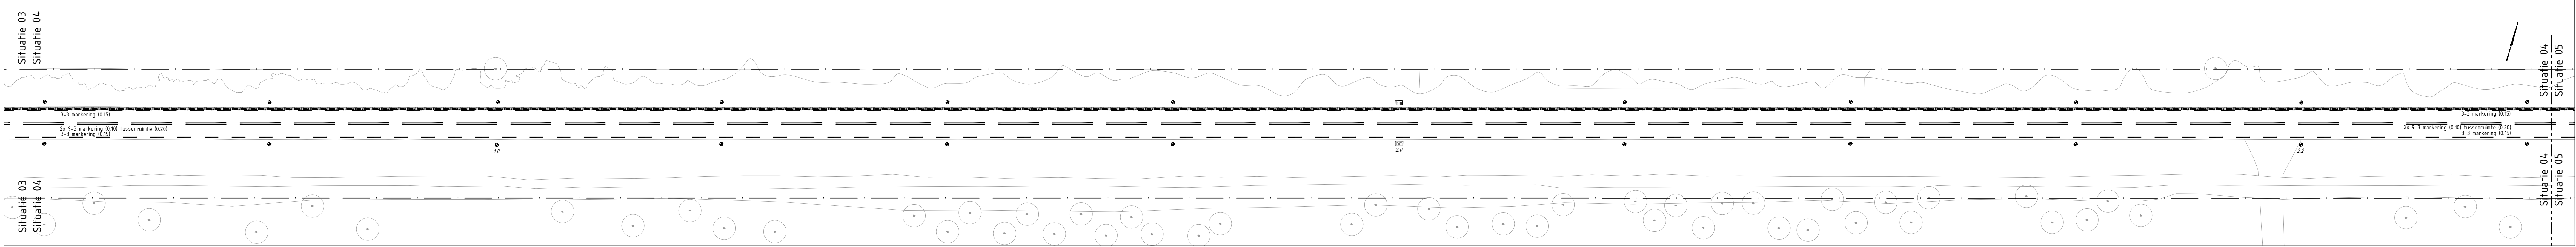

Legenda

- Bestaande situatie
- Werkgrens
- Aanbrengen Ononderbroken markering, dikte 0.10, thermoplastisch
- Aanbrengen 1-1 markering, dikte 0.10, thermoplastisch
- Aanbrengen 3-3 markering dikte 0.15 langs kant ribbaan, 0.10 op plateau, thermoplastisch
- Aanbrengen 9-3 dikte 0.10, in hart ribbaan, thermoplastisch
- Aanbrengen 2.7-0.3 markering dikte 0.10, in hart fietspad, thermoplastisch
- Aanbrengen verdrijfpijl figuratie
- Aanbrengen haaielanden figuratie
- Bestaand bord met kijkrichting, herplaatsen of handhaven
- Nieuw bord plaatsen met kijkrichting
- Nieuw naambord plaatsen
- Verkeersbord, met nummer
- Aanbrengen zwarte bermplanken met wildspiegels om de 50m
- Aanbrengen witte bermplanken met reflectering, hectometring en wildspiegels om de 200m
- Aanbrengen hectometring volgens detail 1.01c
- Kantstrook verruwing d.m.v. thermoplast blokjes

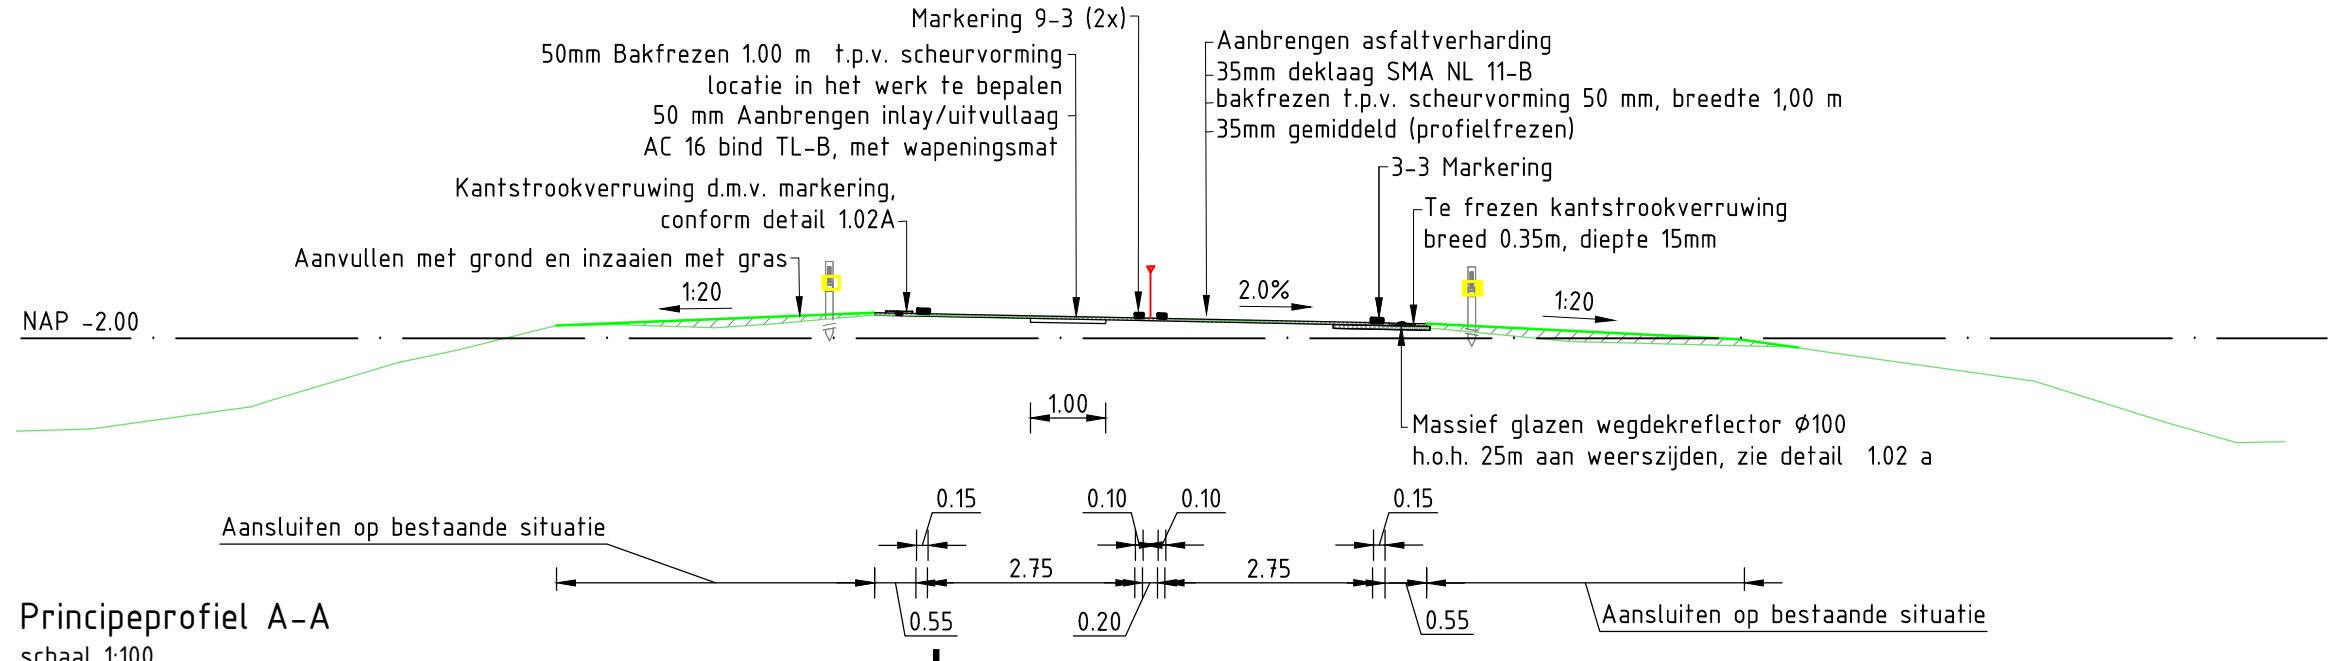

BESTEKSTEKING		DEFINITIEF			
Niet jaarlijks onderhoud ribbaan					
Splekweg, van Nijkerkerweg tot Horsterweg					
MARKERING EN BEBORDING					
get	lst	29-04-2019	gew	lst	15-05-2019
gez	hw	25-05-2019	revisie	B01	
schaal: 1:5000					
bladz: 6 in 19 bladen					
formaat: A0					
tekst: PFL190149					