

Gebied waar besluit betrekking op heeft.

De Vurssche Axel

Gemeente Terneuzen



Afdeling : ICT / GEO

Behoort bij besluit Burgemeester en Wethouders,
d.d.

Behoort bij uitvoeringsbesluiten inzake de
artikelen 2:73 APV Terneuzen **06 OKT 2020**



school:
datum : 6-okt-2017
getekend: P. Eijssackers
gewijzigd:
tekeningnummer:

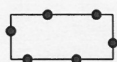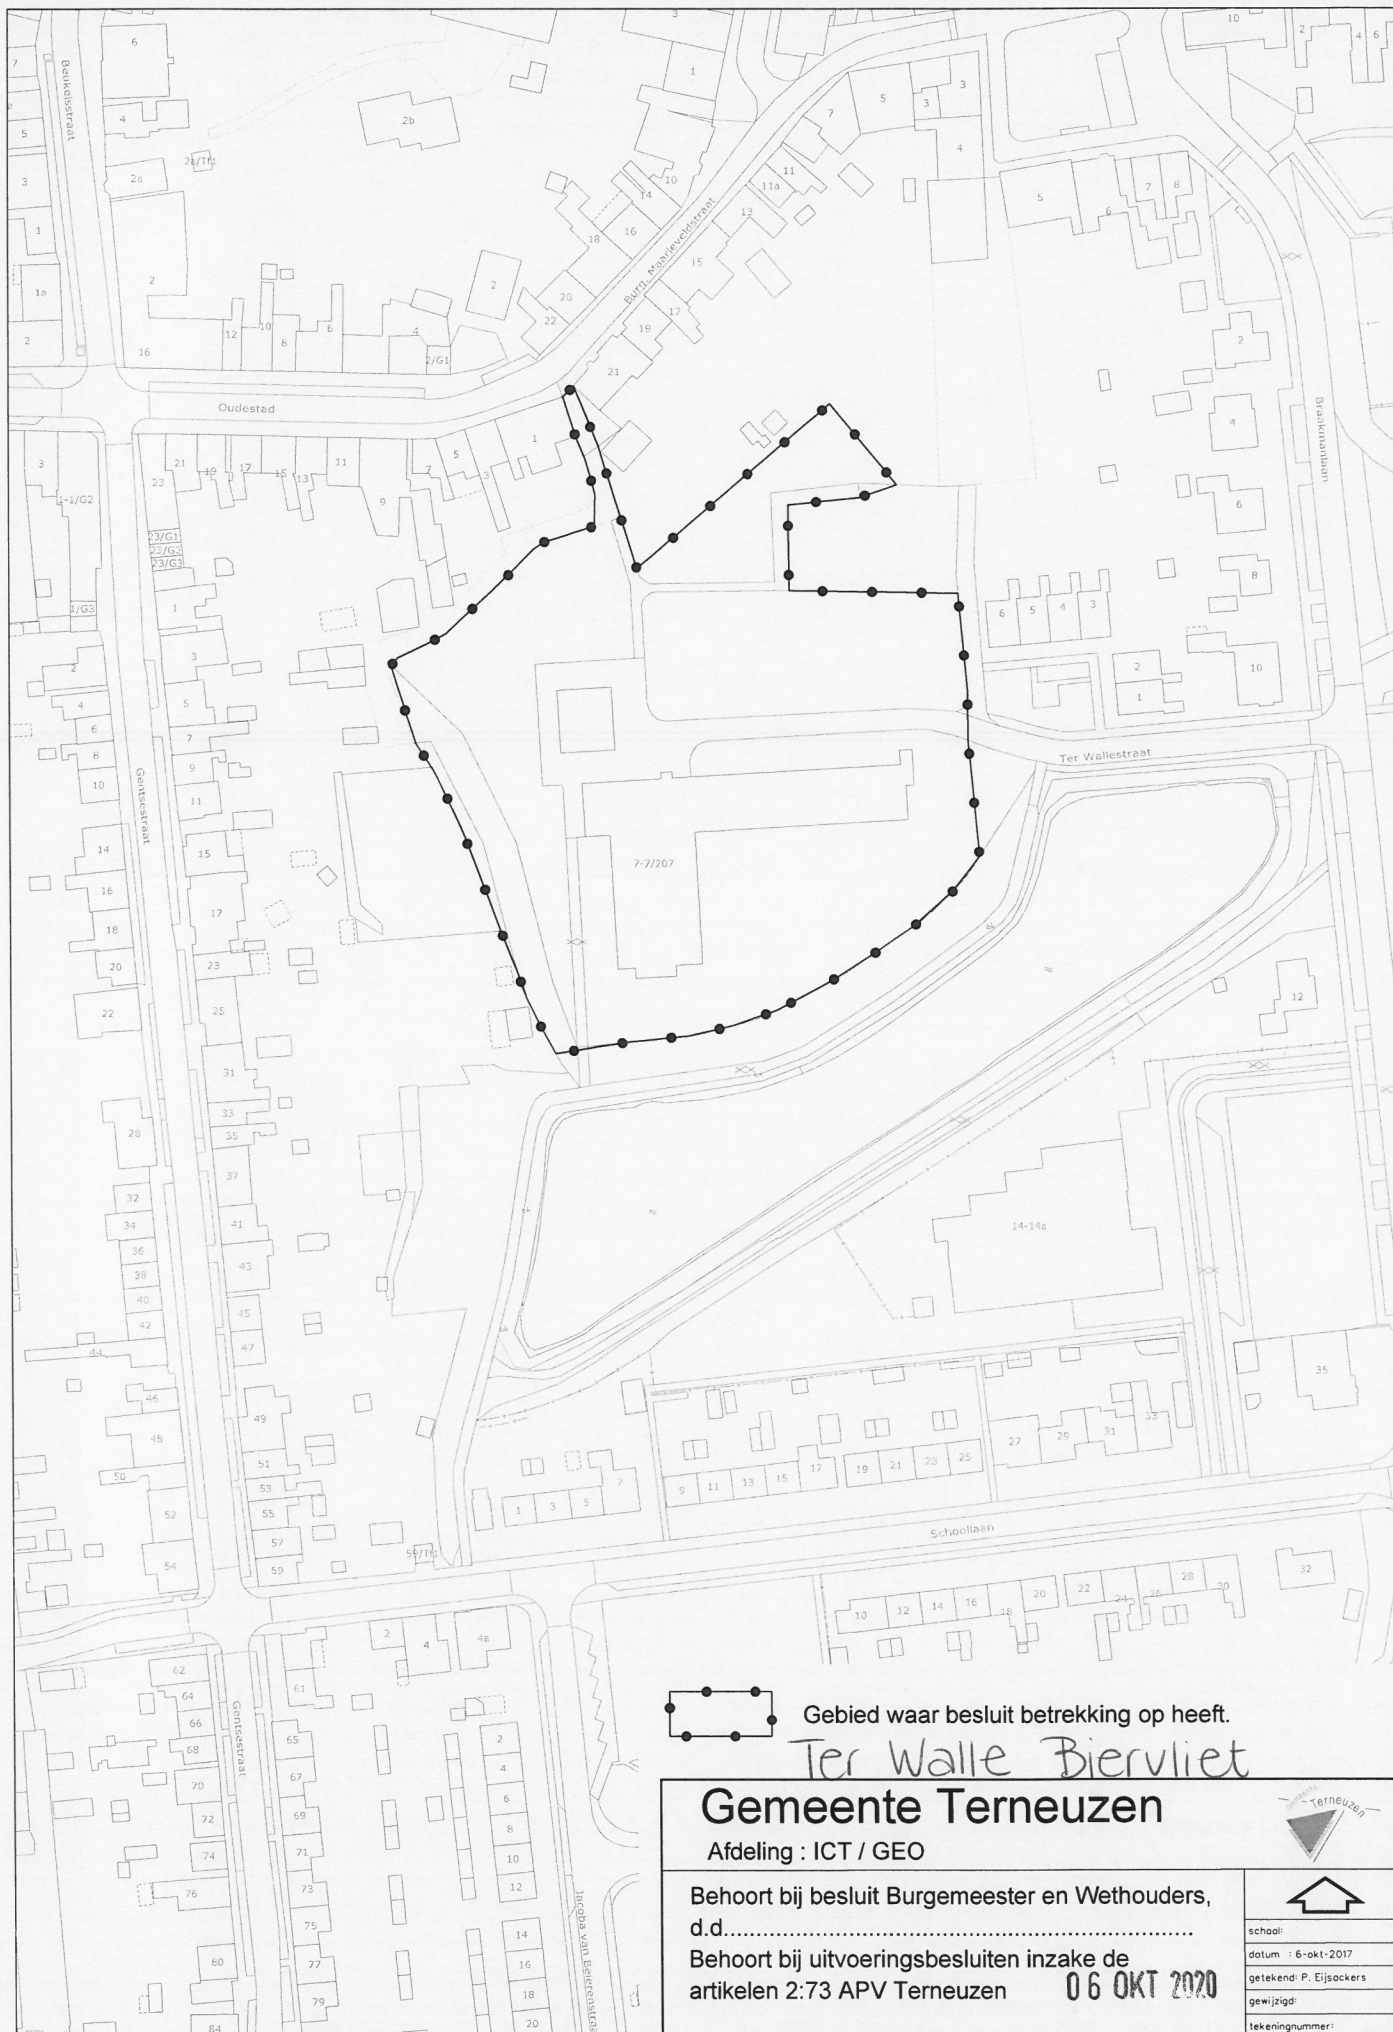

Gebied waar besluit betrekking op heeft.

Ter Walle Biervliet

Gemeente Terneuzen

Afdeling : ICT / GEO


Behoort bij besluit Burgemeester en Wethouders,
d.d.

Behoort bij uitvoeringsbesluiten inzake de
artikelen 2:73 APV Terneuzen

06 OKT 2020



school:
datum : 6-okt-2017
getekend: P. Eijssackers
gewijzigd:
tekeningnummer:

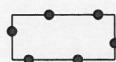

Gebied waar besluit betrekking op heeft.

Vremdieke Hoek

Gemeente Terneuzen

Afdeling : ICT / GEO



Behoort bij besluit Burgemeester en Wethouders,
d.d.

Behoort bij uitvoeringsbesluiten inzake de
artikelen 2:73 APV Terneuzen

06 OKT 2020



school:
datum : 6-okt-2017
getekend: P. Eijssackers
gewijzigd:
tekeningnummer:

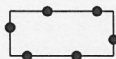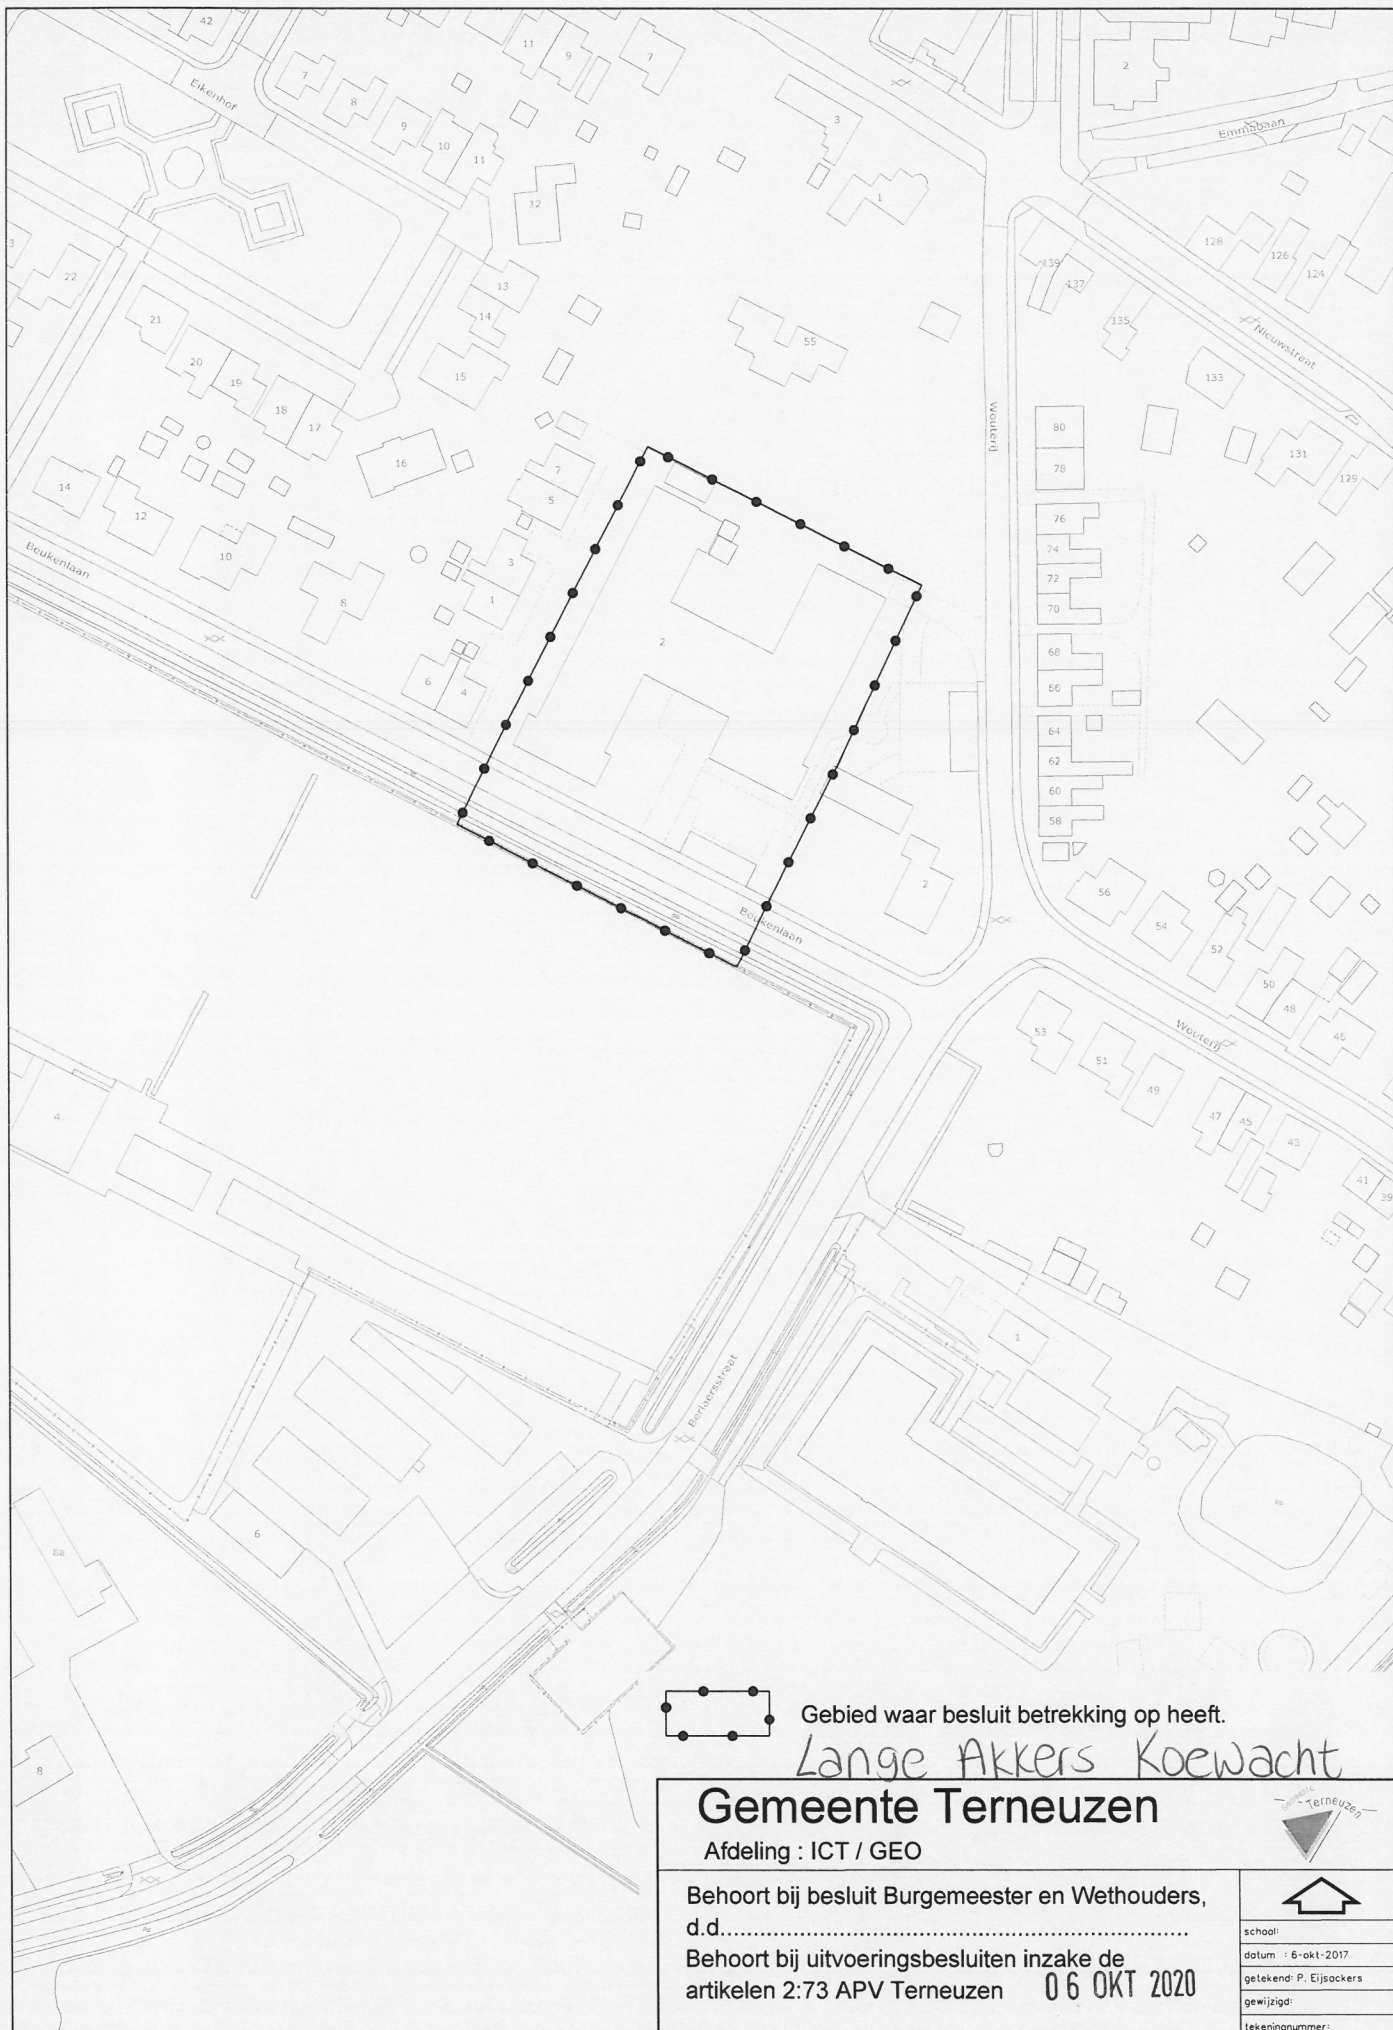

Gebied waar besluit betrekking op heeft.

Lange Akkers Koewacht

Gemeente Terneuzen



Afdeling : ICT / GEO

Behoort bij besluit Burgemeester en Wethouders,
d.d.....

Behoort bij uitvoeringsbesluiten inzake de
artikelen 2:73 APV Terneuzen 06 OKT 2020



school:
datum : 6-okt-2017
getekend: P. Eijssackers
gewijzigd:
tekeningnummer:

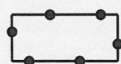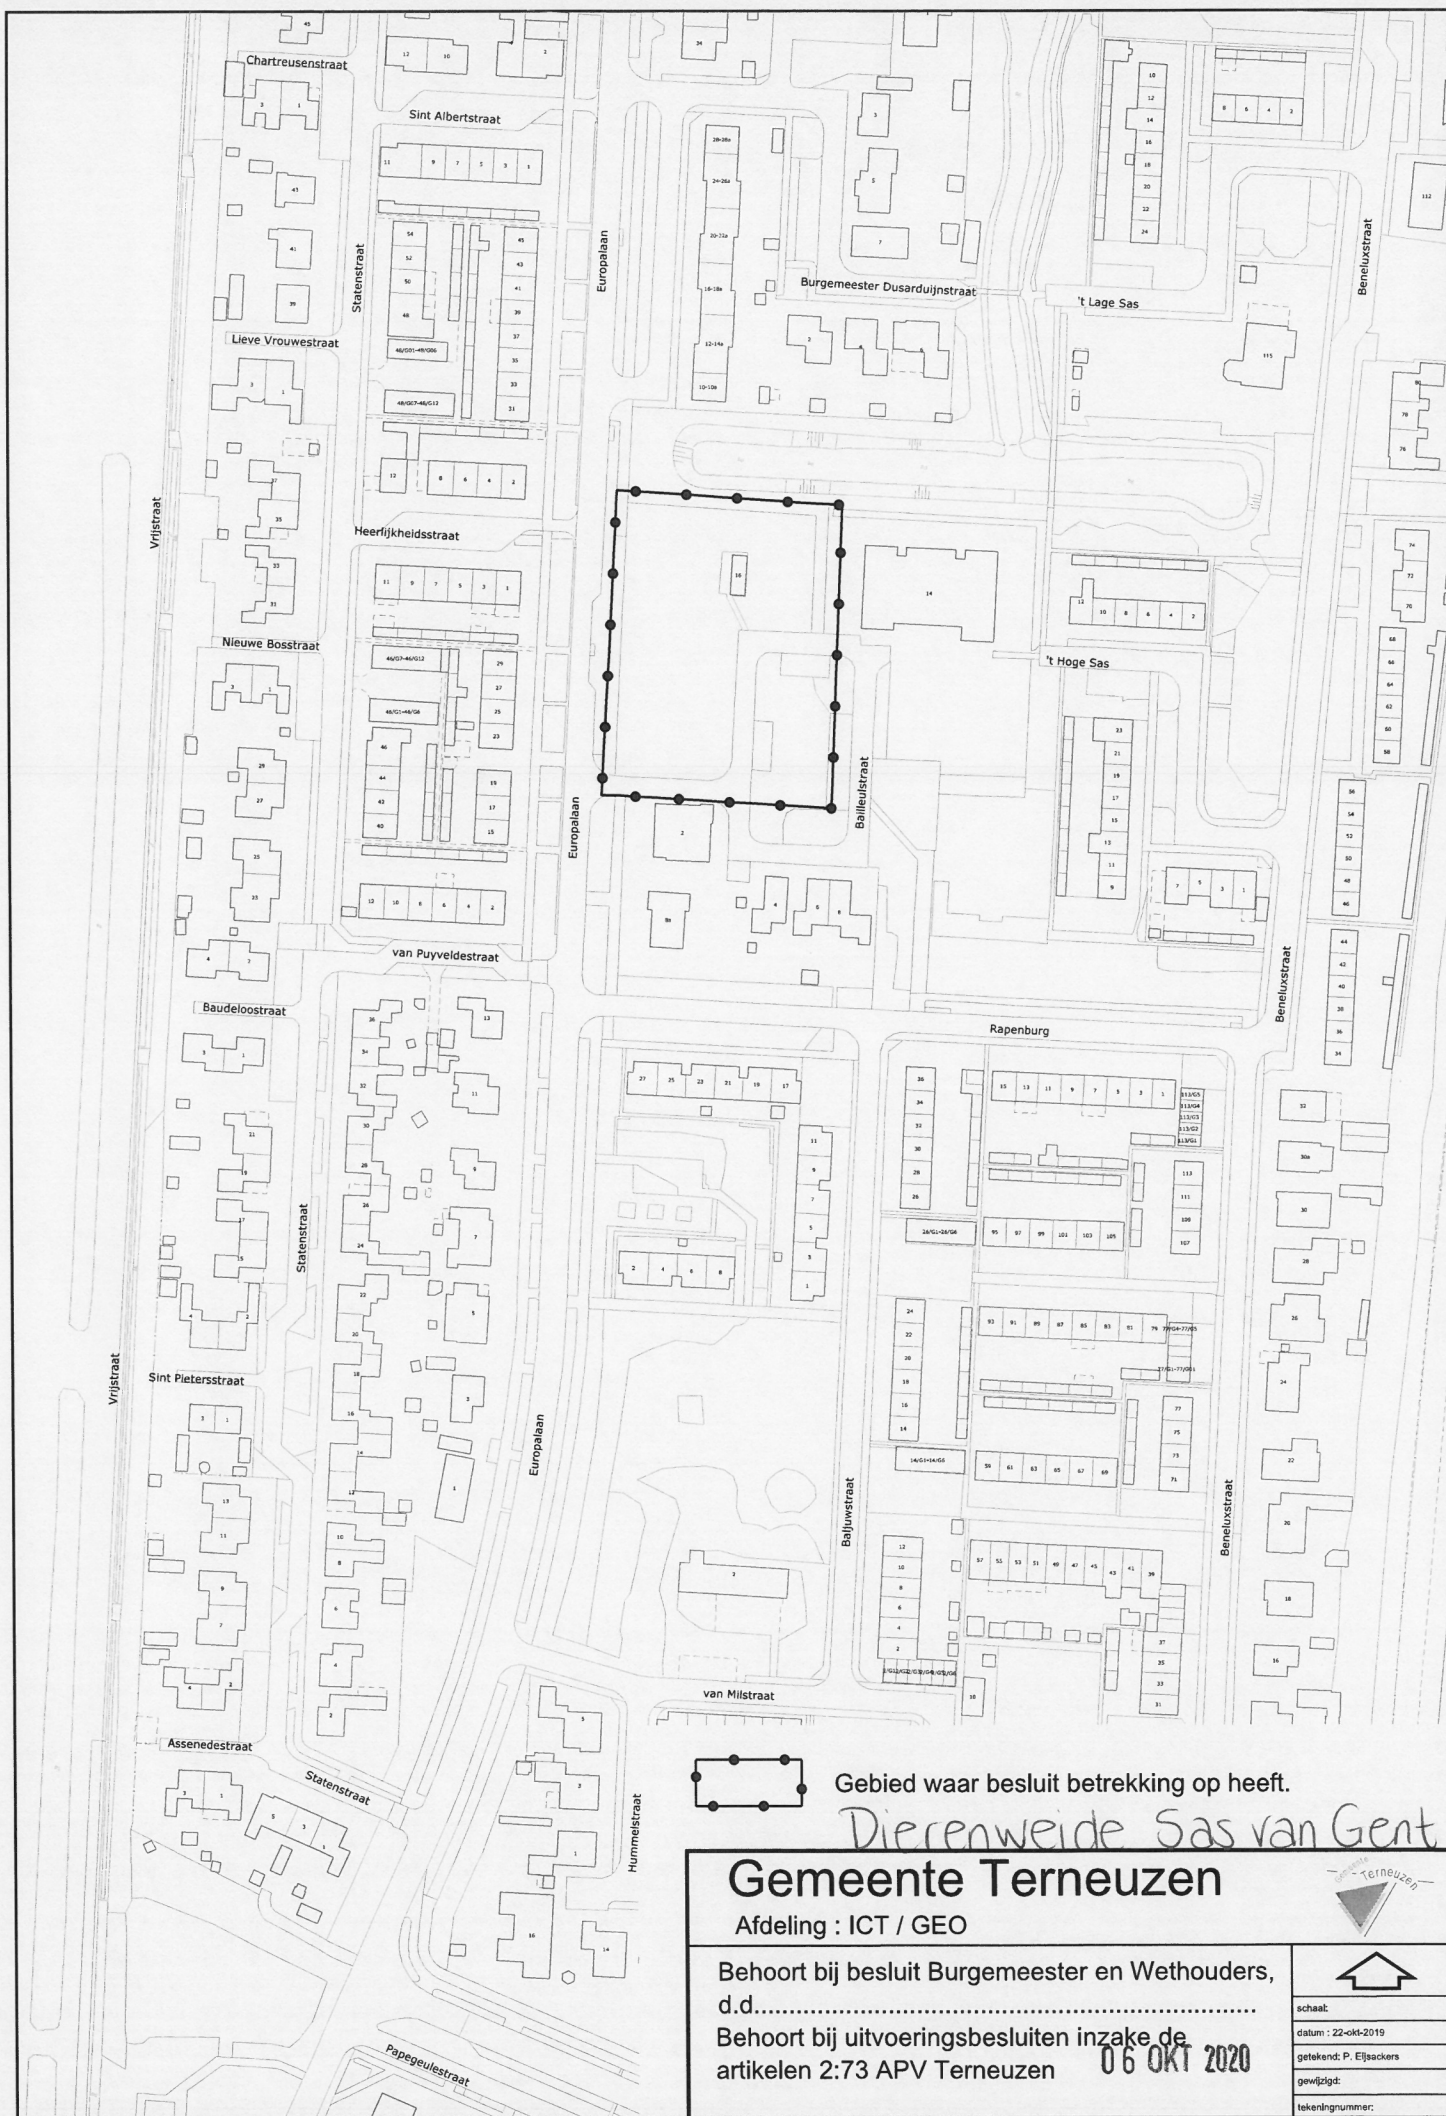

Gebied waar besluit betrekking op heeft.

Dierenweide Sas van Gent

Gemeente Terneuzen

Afdeling : ICT / GEO

Behoort bij besluit Burgemeester en Wethouders,
d.d.....

Behoort bij uitvoeringsbesluiten inzake de
artikelen 2:73 APV Terneuzen

06 OKT 2020



schaaft:
datum : 22-okt-2019
getekend: P. Eljassckers
gewijzigd:
tekeningsnummer:



Gebied waar besluit betrekking op heeft.

Redoute Sas van Gent

Gemeente Terneuzen

Afdeling : ICT / GEO



Behoort bij besluit Burgemeester en Wethouders,
d.d.

Behoort bij uitvoeringsbesluiten inzake de
artikelen 2:73 APV Terneuzen

06 OKT 2020



schaal:
datum : 6-okt-2017
getekend: P. Eijssackers
gewijzigd:
tekeningnummer:

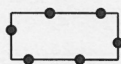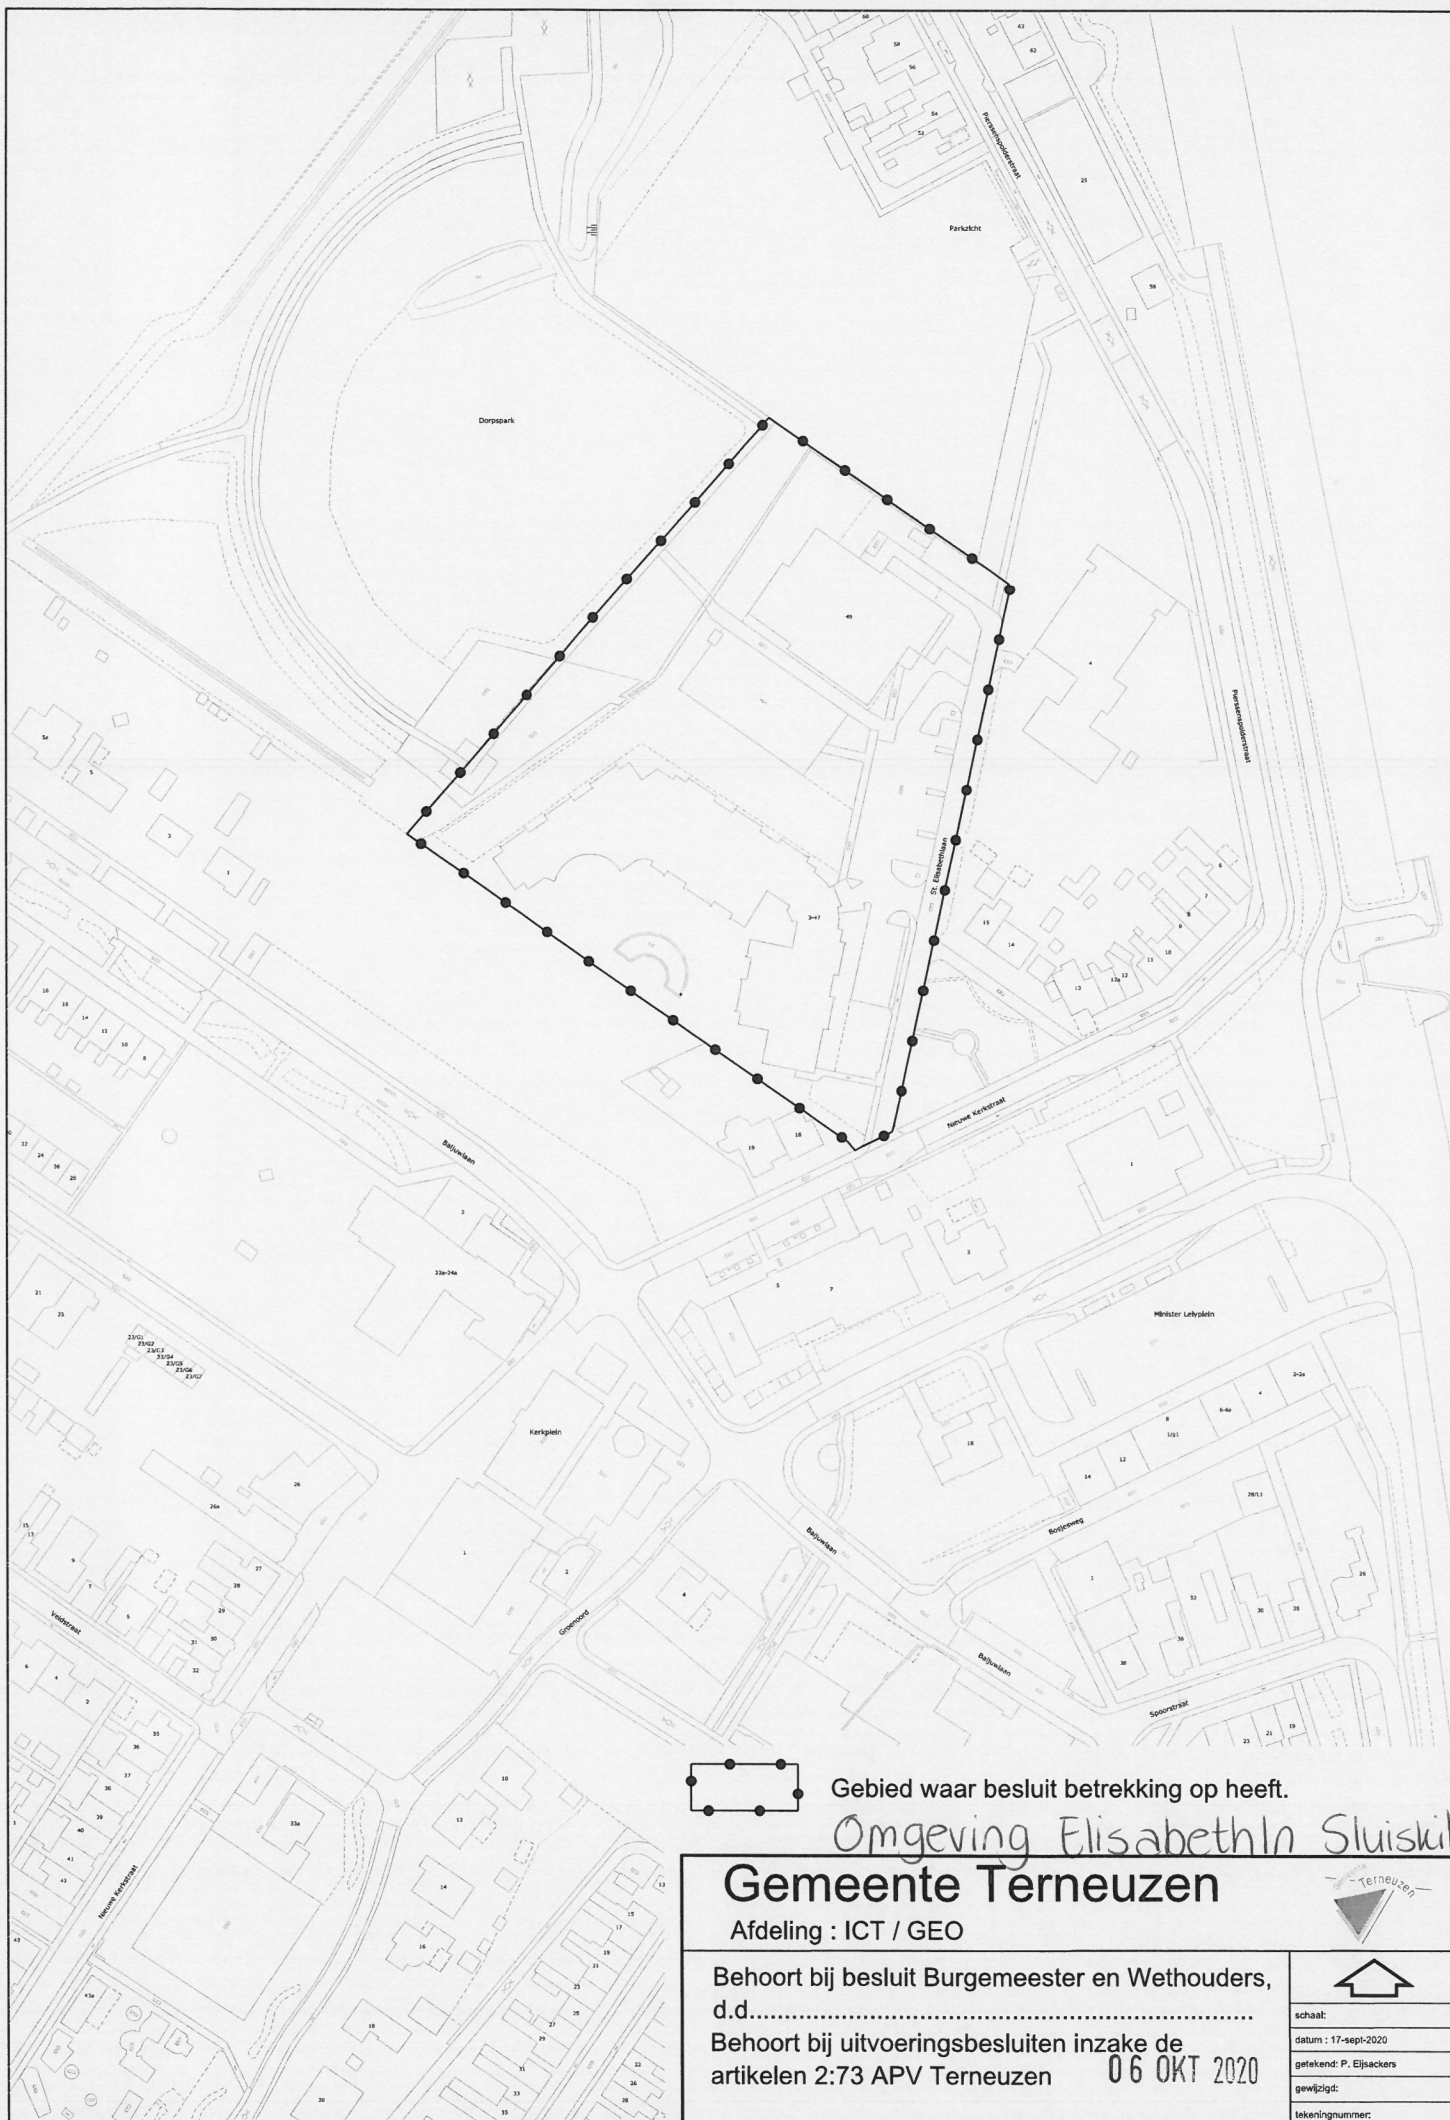

Gebied waar besluit betrekking op heeft.

Omgeving Elisabeth In Sluiskil

Gemeente Terneuzen

Afdeling : ICT / GEO


Behoort bij besluit Burgemeester en Wethouders,
d.d.....

Behoort bij uitvoeringsbesluiten inzake de
artikelen 2:73 APV Terneuzen

06 OKT 2020



schaal:
datum : 17-sept-2020
getekend: P. Eljassers
gewijzigd:
tekeningnummer:

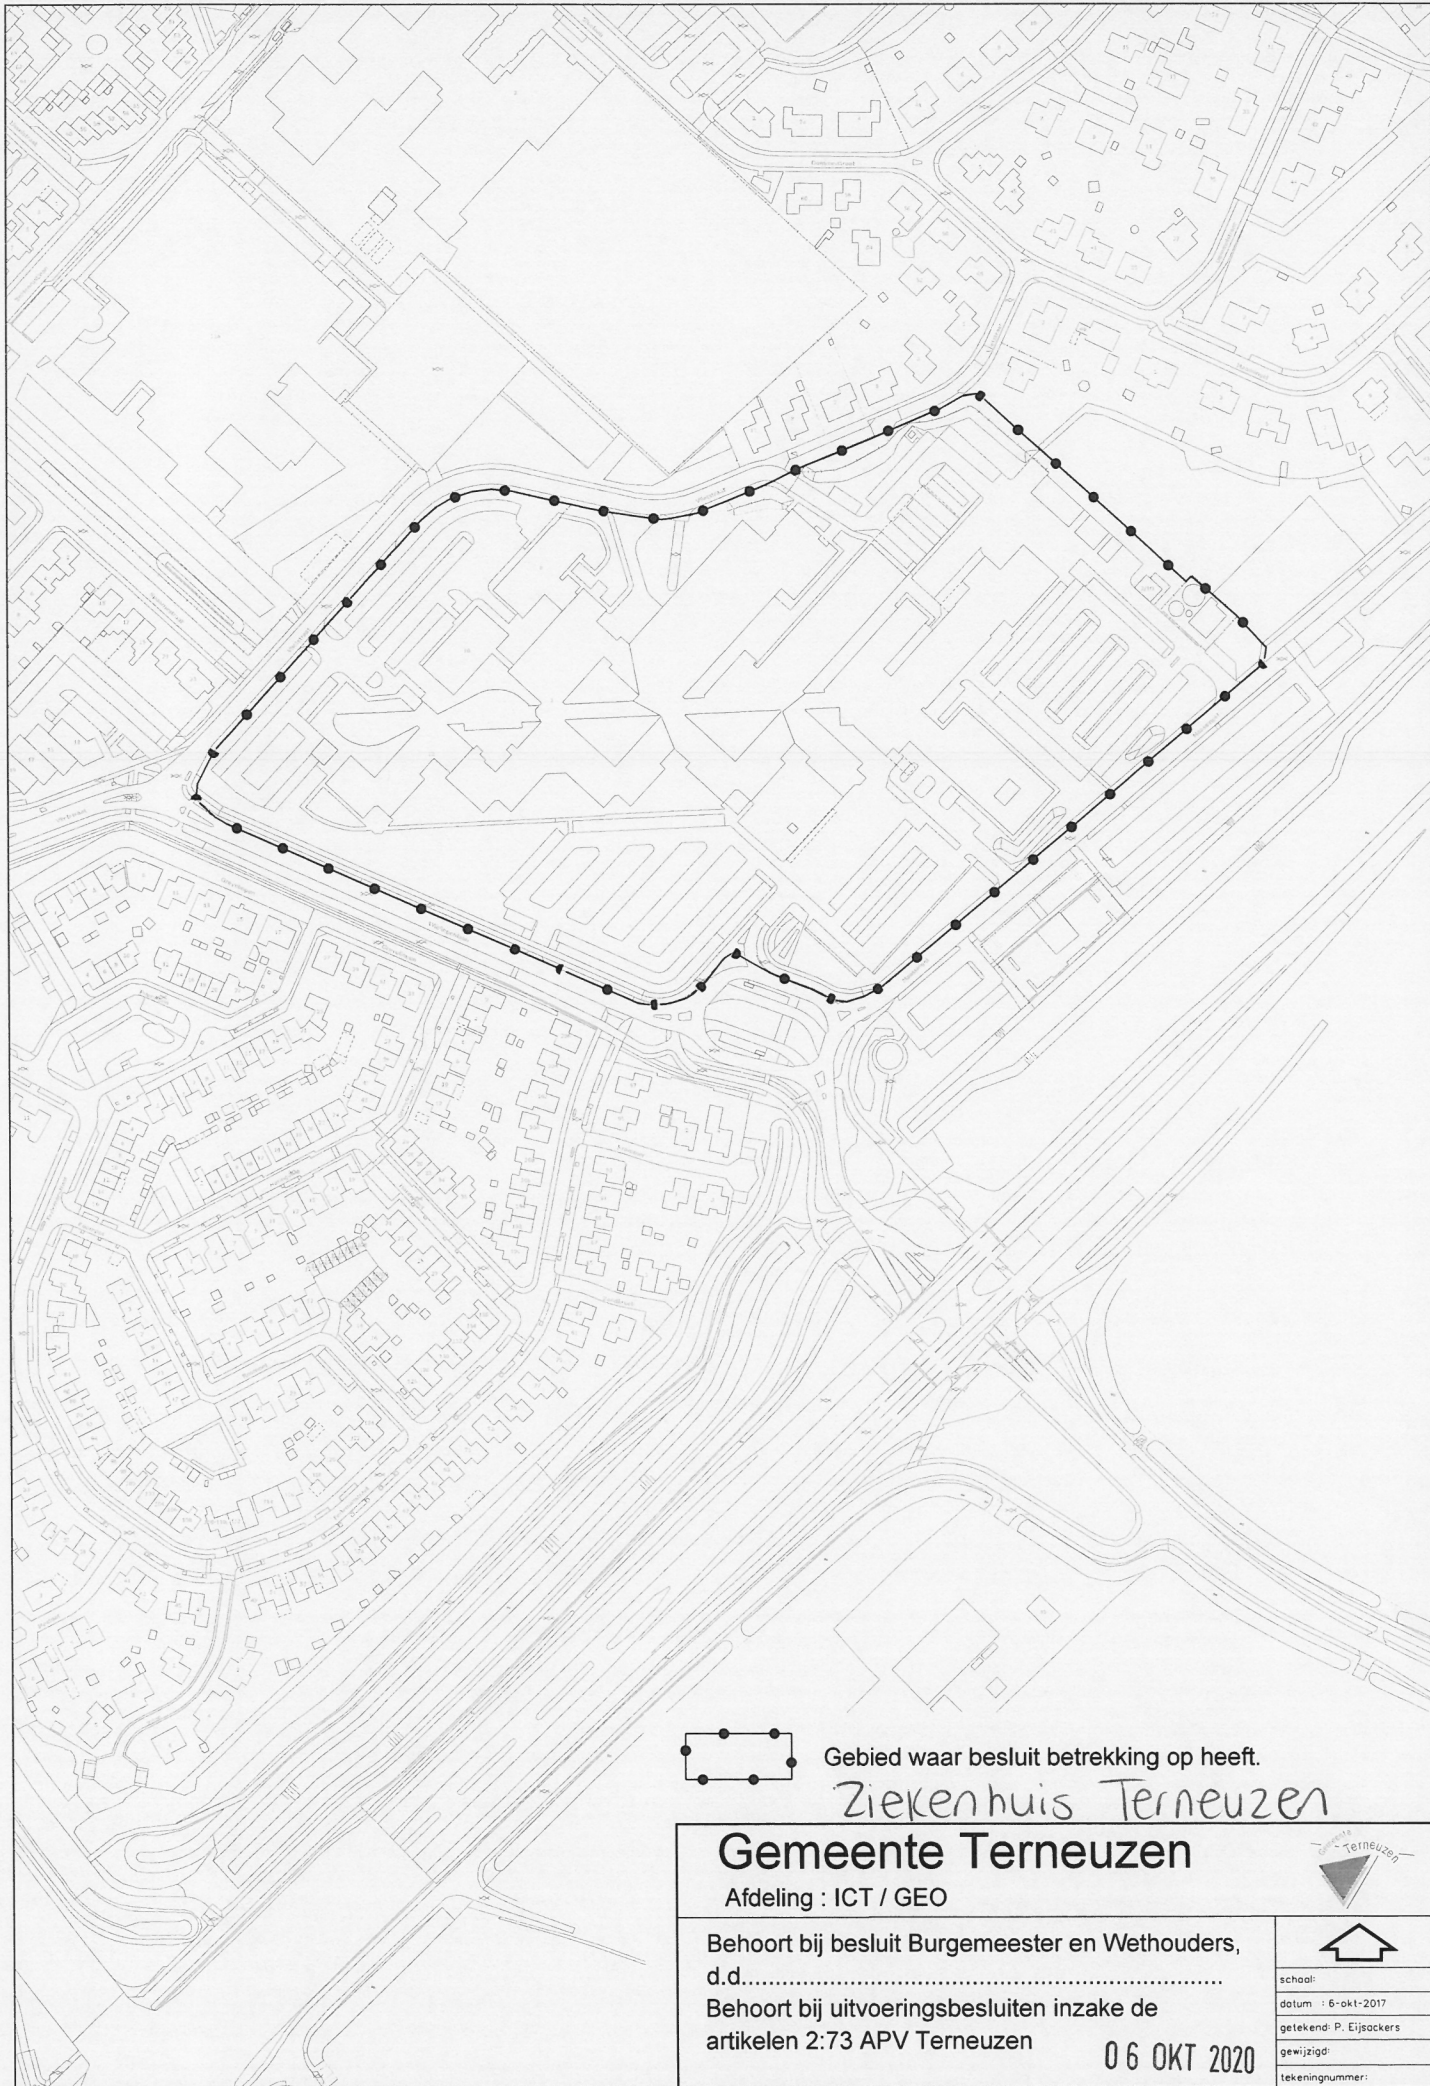

Gebied waar besluit betrekking op heeft.

Ziekenhuis Terneuzen

Gemeente Terneuzen

Afdeling : ICT / GEO



Behoort bij besluit Burgemeester en Wethouders,
d.d.

Behoort bij uitvoeringsbesluiten inzake de
artikelen 2:73 APV Terneuzen

06 OKT 2020



school:
datum : 6-okt-2017
getekend: P. Eijssackers
gewijzigd:
tekeningnummer:

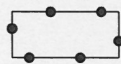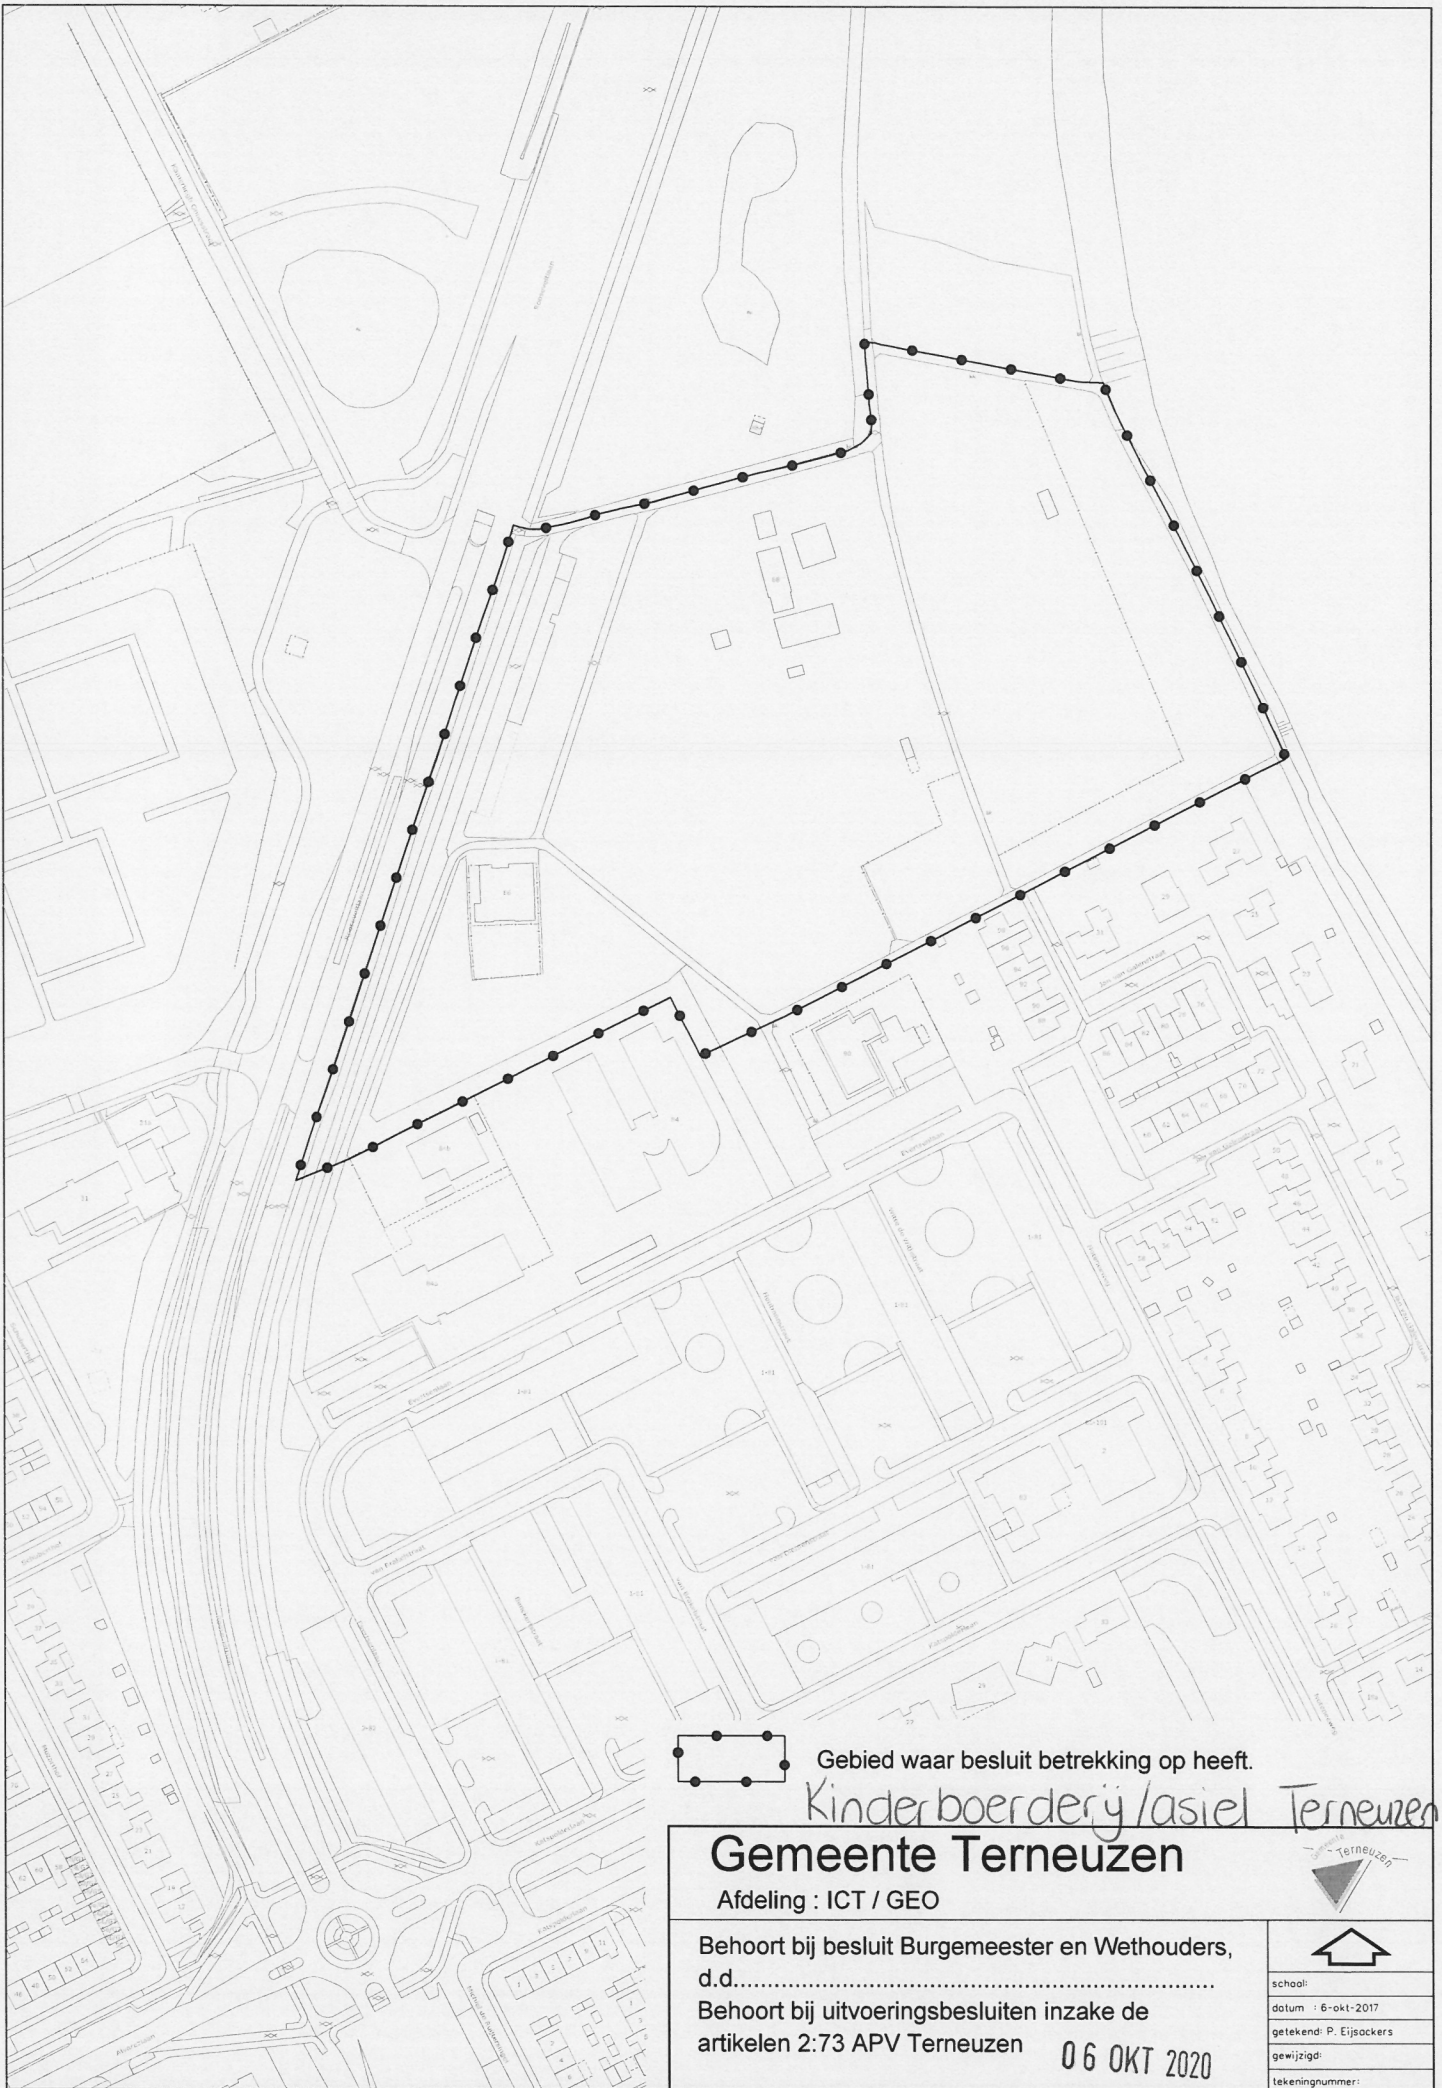

Gebied waar besluit betrekking op heeft.

Kinderboerderij / asiel Terneuzen

Gemeente Terneuzen

Afdeling : ICT / GEO


Behoort bij besluit Burgemeester en Wethouders,
d.d.

Behoort bij uitvoeringsbesluiten inzake de
artikelen 2:73 APV Terneuzen

06 OKT 2020



school:
datum : 6-okt-2017
getekend: P. Eijssackers
gewijzigd:
tekeningnummer:

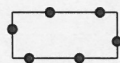

Gebied waar besluit betrekking op heeft.

Ter Schorre / Zuidpolder Tn2

Gemeente Terneuzen

Afdeling : ICT / GEO


Behoort bij besluit Burgemeester en Wethouders,
d.d.

Behoort bij uitvoeringsbesluiten inzake de
artikelen 2:73 APV Terneuzen

06 OKT 2020



school:
datum : 6-okt-2017
getekend: P. Eijssackers
gewijzigd:
tekeningnummer:

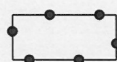

Gebied waar besluit betrekking op heeft.

Bachten Dieke Terneuzen

Gemeente Terneuzen

Afdeling : ICT / GEO

Behoort bij besluit Burgemeester en Wethouders,
d.d.

Behoort bij uitvoeringsbesluiten inzake de
artikelen 2:73 APV Terneuzen

06 OKT 2020




school:

datum : 6-okt-2017

getekend: P. Eijssackers

gewijzigd:

tekeningnummer:

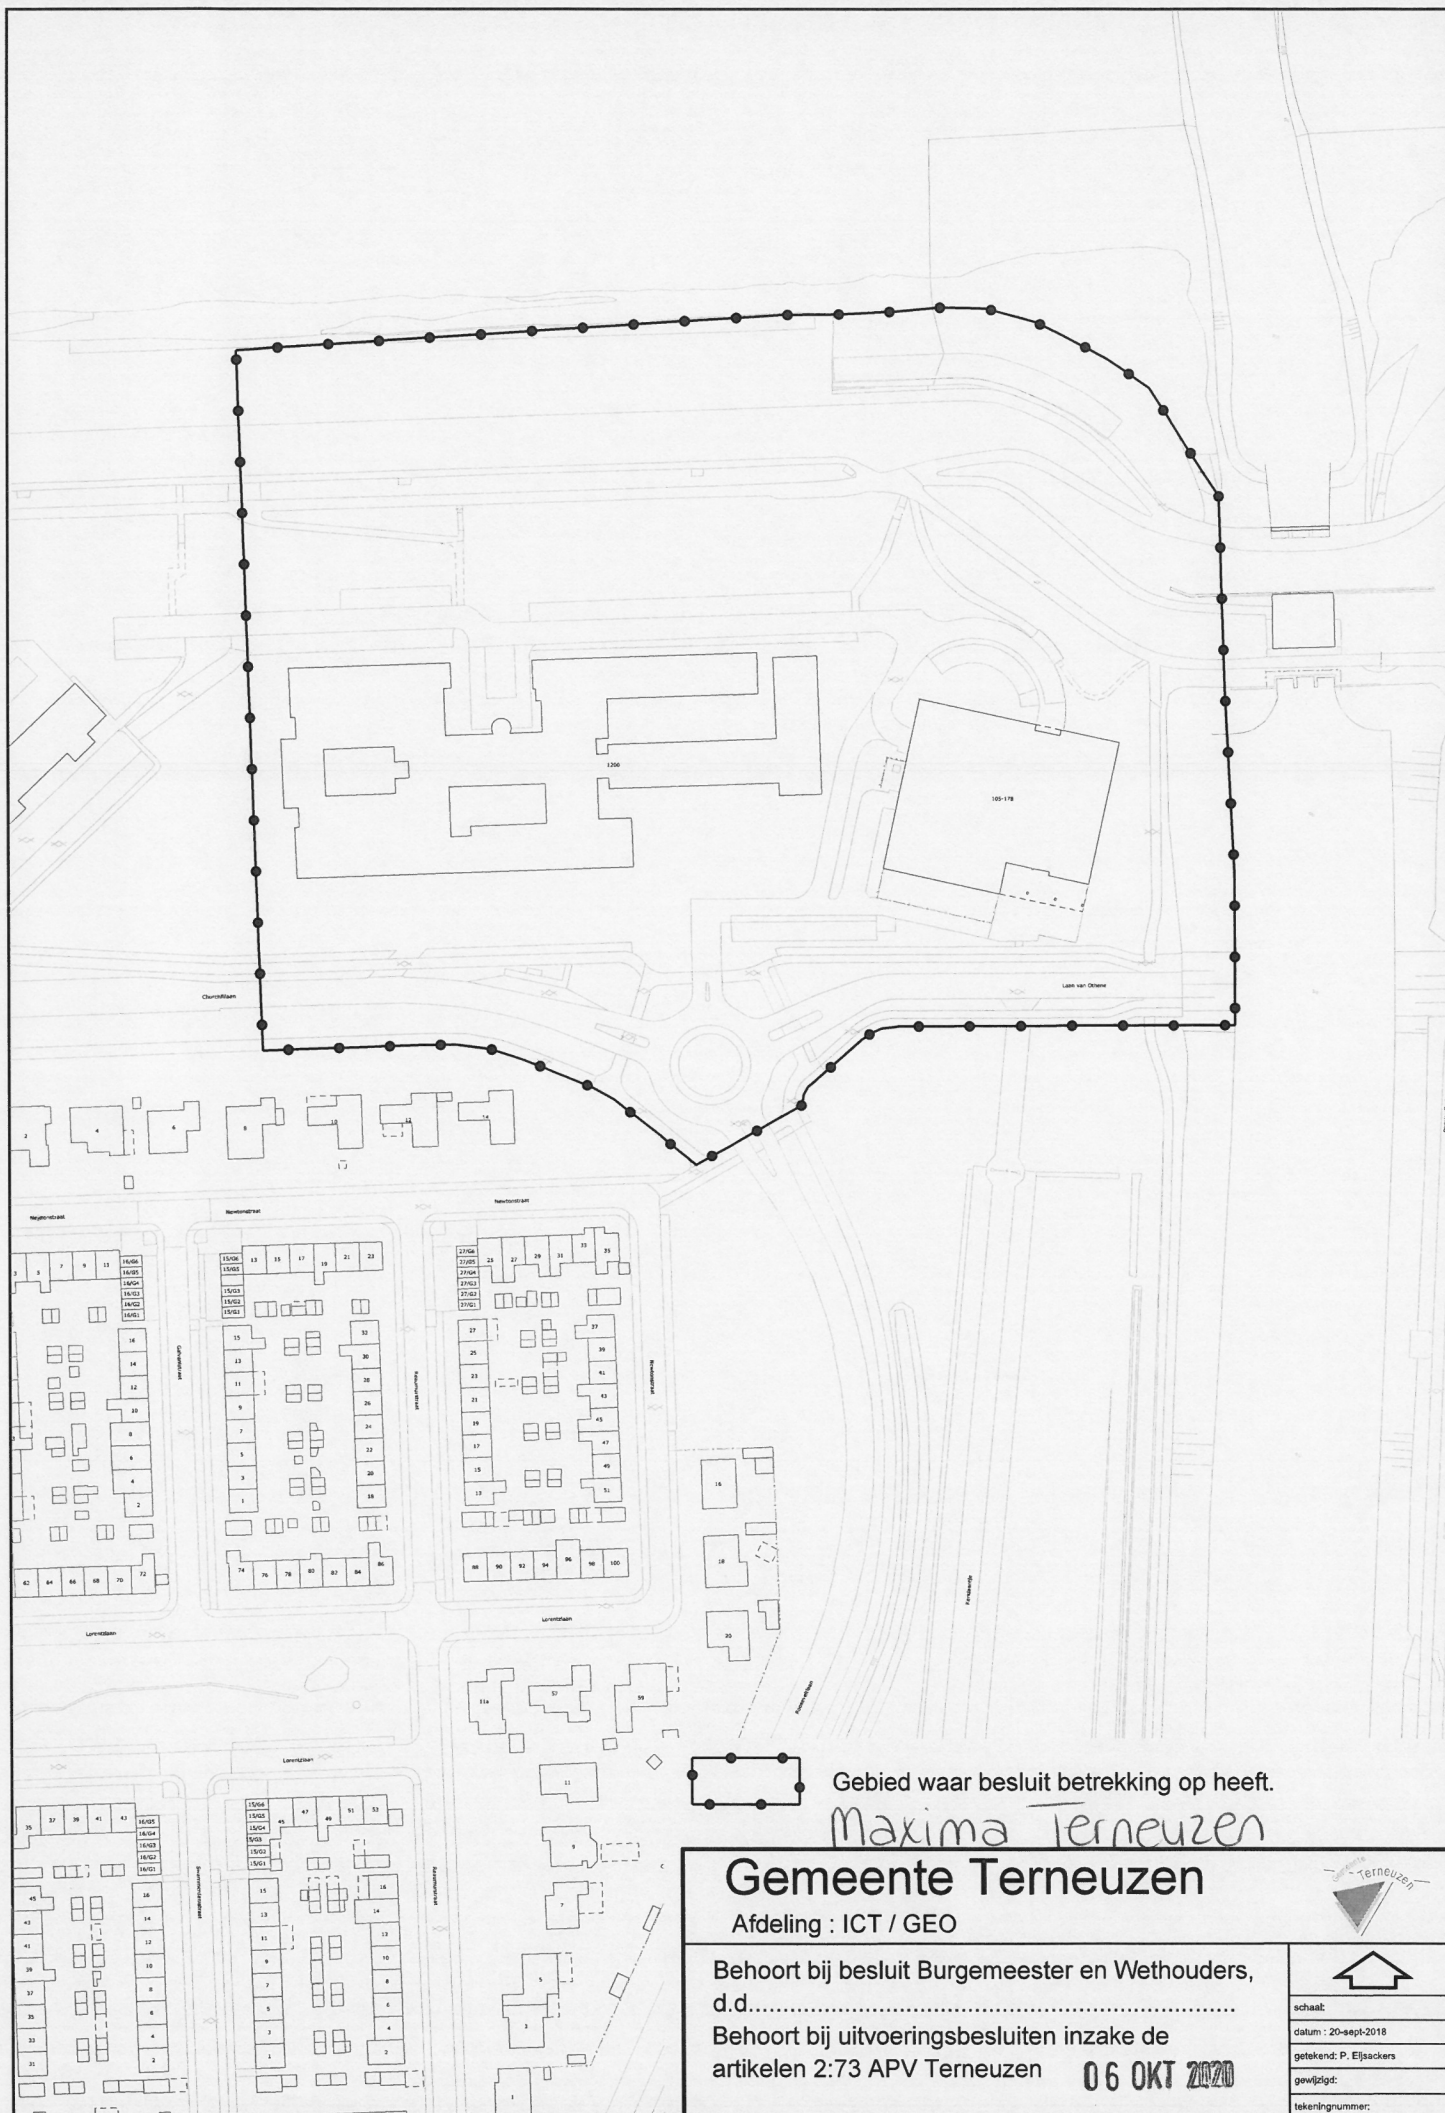

Gebied waar besluit betrekking op heeft.

Maxima Terneuzen

Gemeente Terneuzen

Afdeling : ICT / GEO

Behoort bij besluit Burgemeester en Wethouders,
d.d.....


Behoort bij uitvoeringsbesluiten inzake de
artikelen 2:73 APV Terneuzen

06 OKT 2020



schaal:
datum : 20-sept-2018
getekend: P. Eljassckers
gewijzigd:
tekeningnummer:



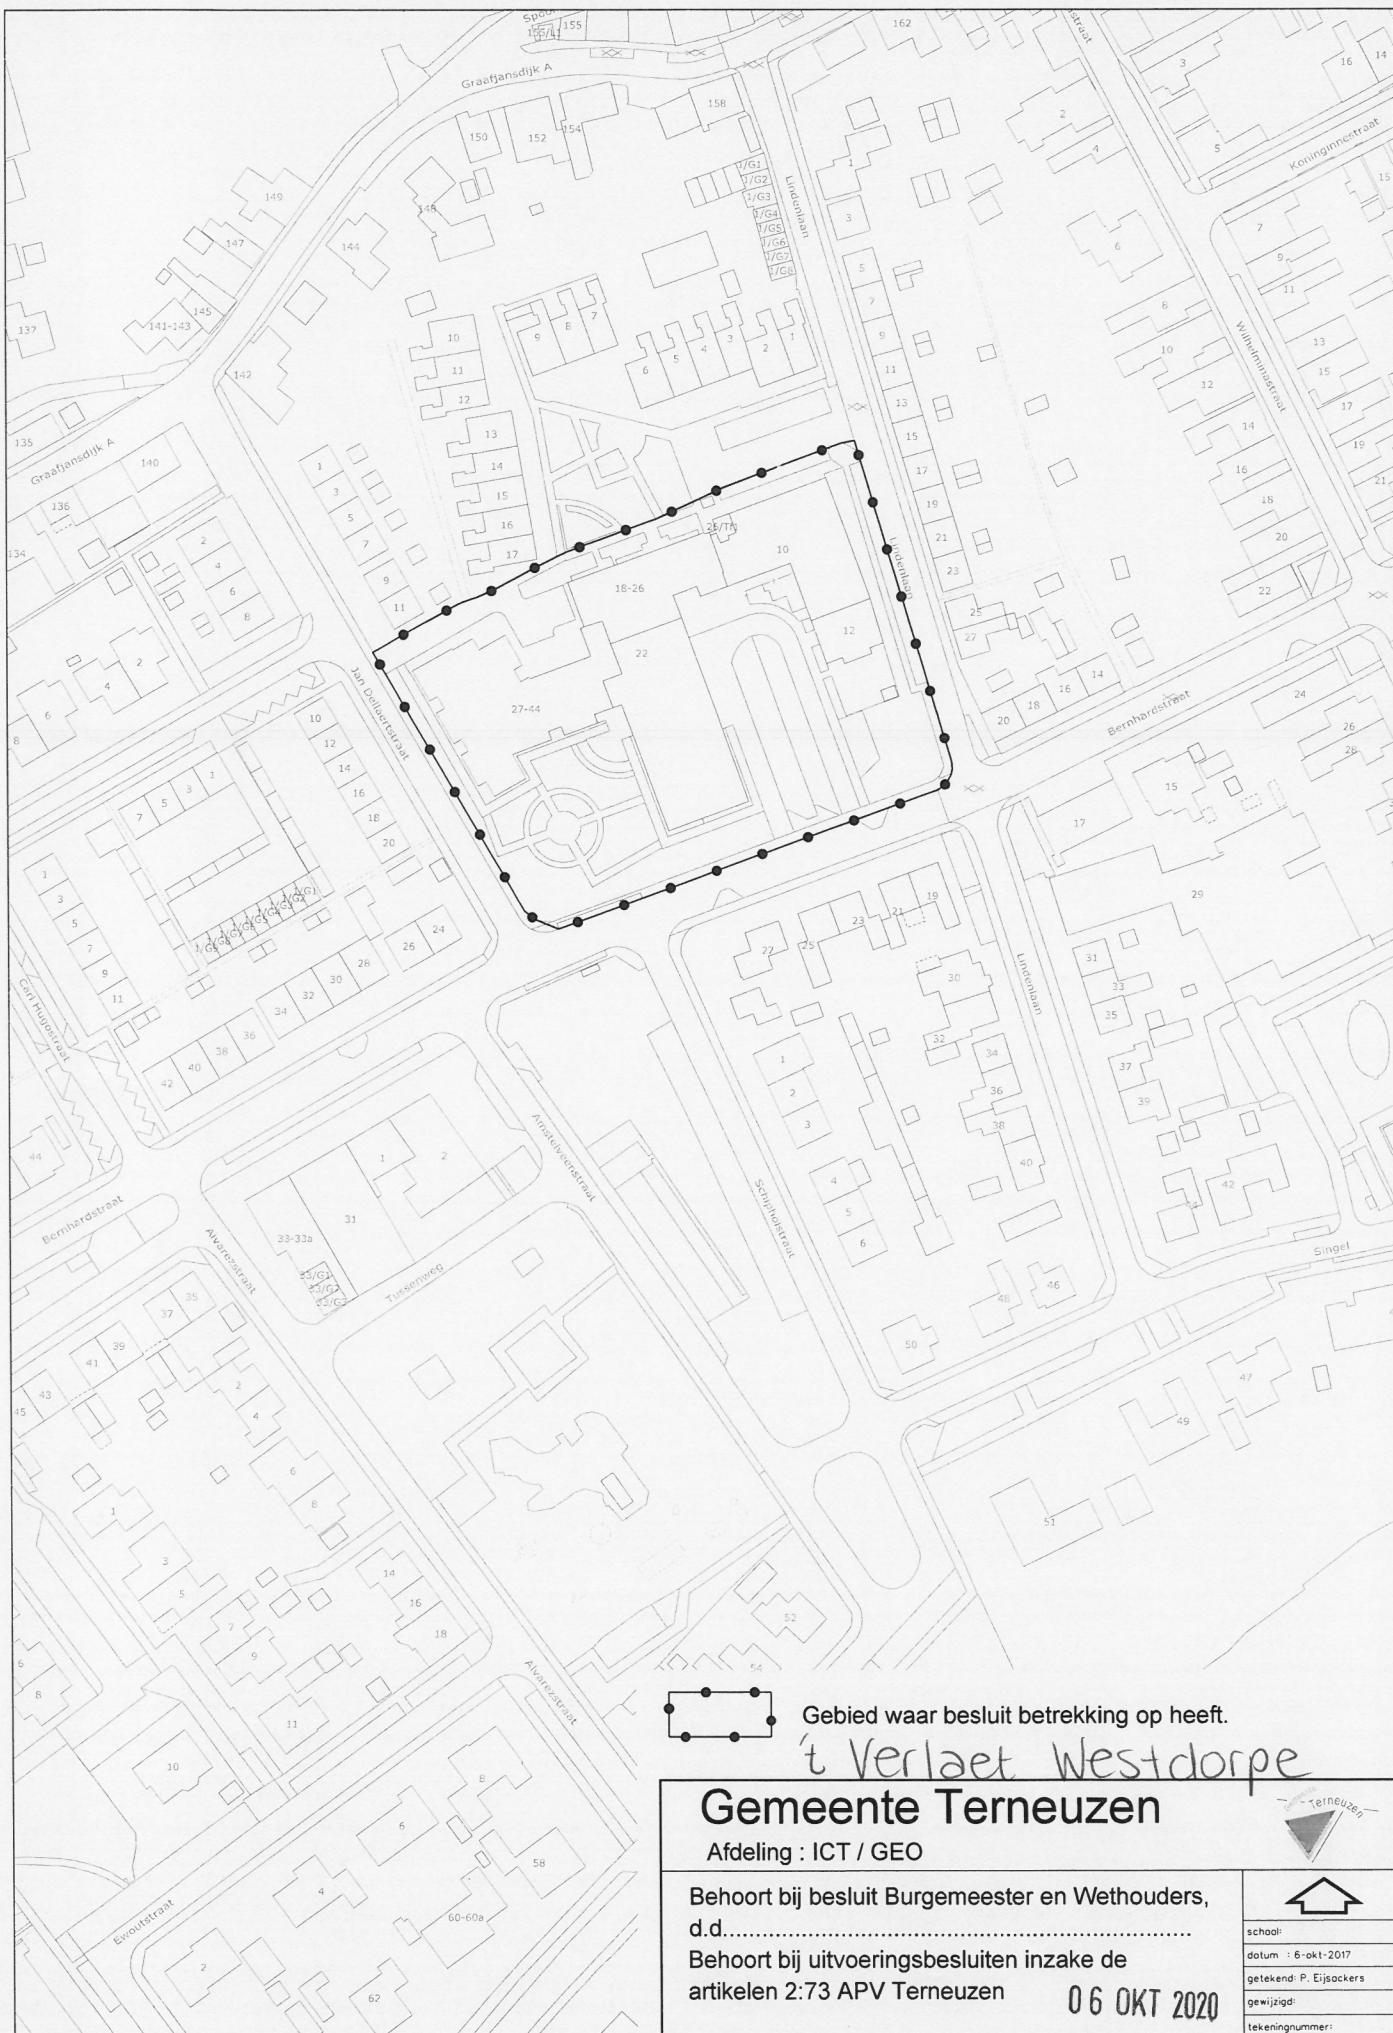

Gebied waar besluit betrekking op heeft.

't Verlaet Westdorpe

Gemeente Terneuzen

Afdeling : ICT / GEO


Behoort bij besluit Burgemeester en Wethouders,
d.d.

Behoort bij uitvoeringsbesluiten inzake de
artikelen 2:73 APV Terneuzen

06 OKT 2020



school:
datum : 6-okt-2017
getekend: P. Eijssackers
gewijzigd:
tekeningnummer:

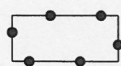

Gebied waar besluit betrekking op heeft.

Molenhof Zaamslag

Gemeente Terneuzen

Afdeling : ICT / GEO

Behoort bij besluit Burgemeester en Wethouders,
d.d.

Behoort bij uitvoeringsbesluiten inzake de
artikelen 2:73 APV Terneuzen

06 OKT 2020



school:

datum : 6-okt-2017

getekend: P. Eijssackers

gewijzigd:

tekeningnummer: