

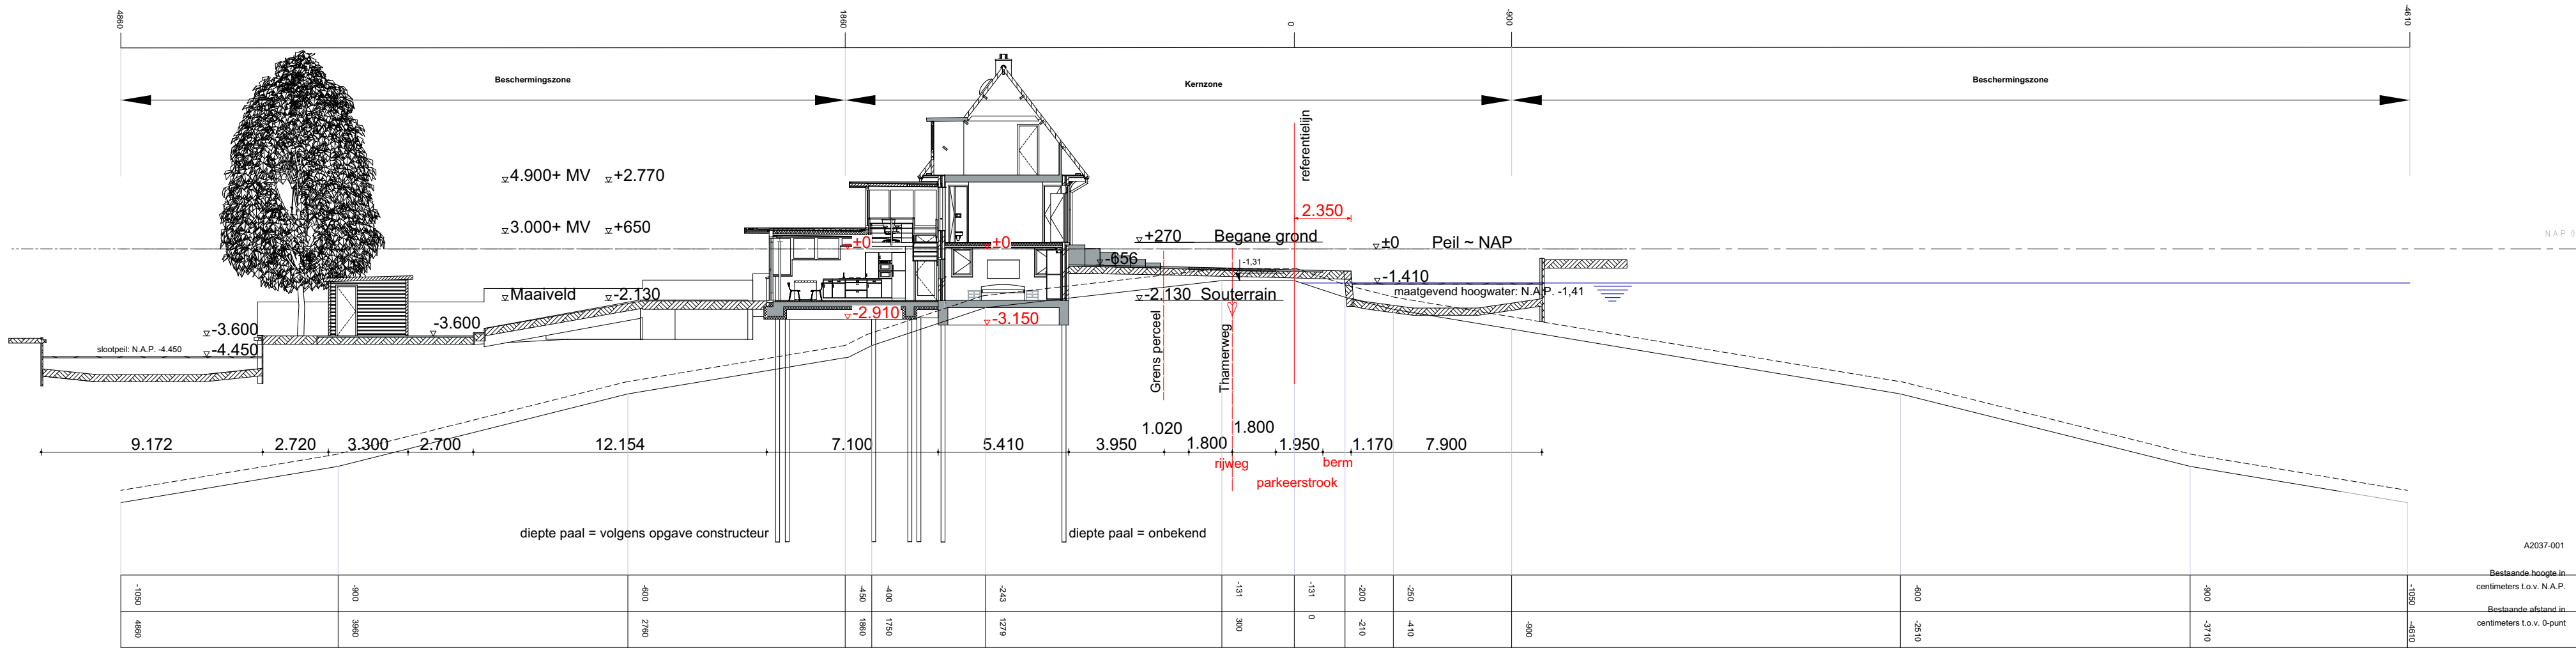


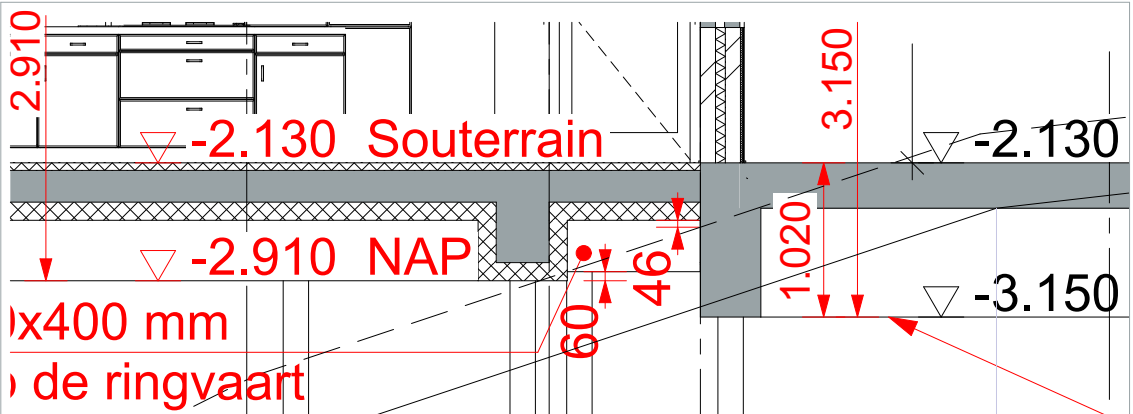


leggerprofiel gespiegeld weergegeven (t.o.v. de door Waternet afgegeven tekening)

Doorsnede B-B met leggerprofiel secundaire waterkering 1:200

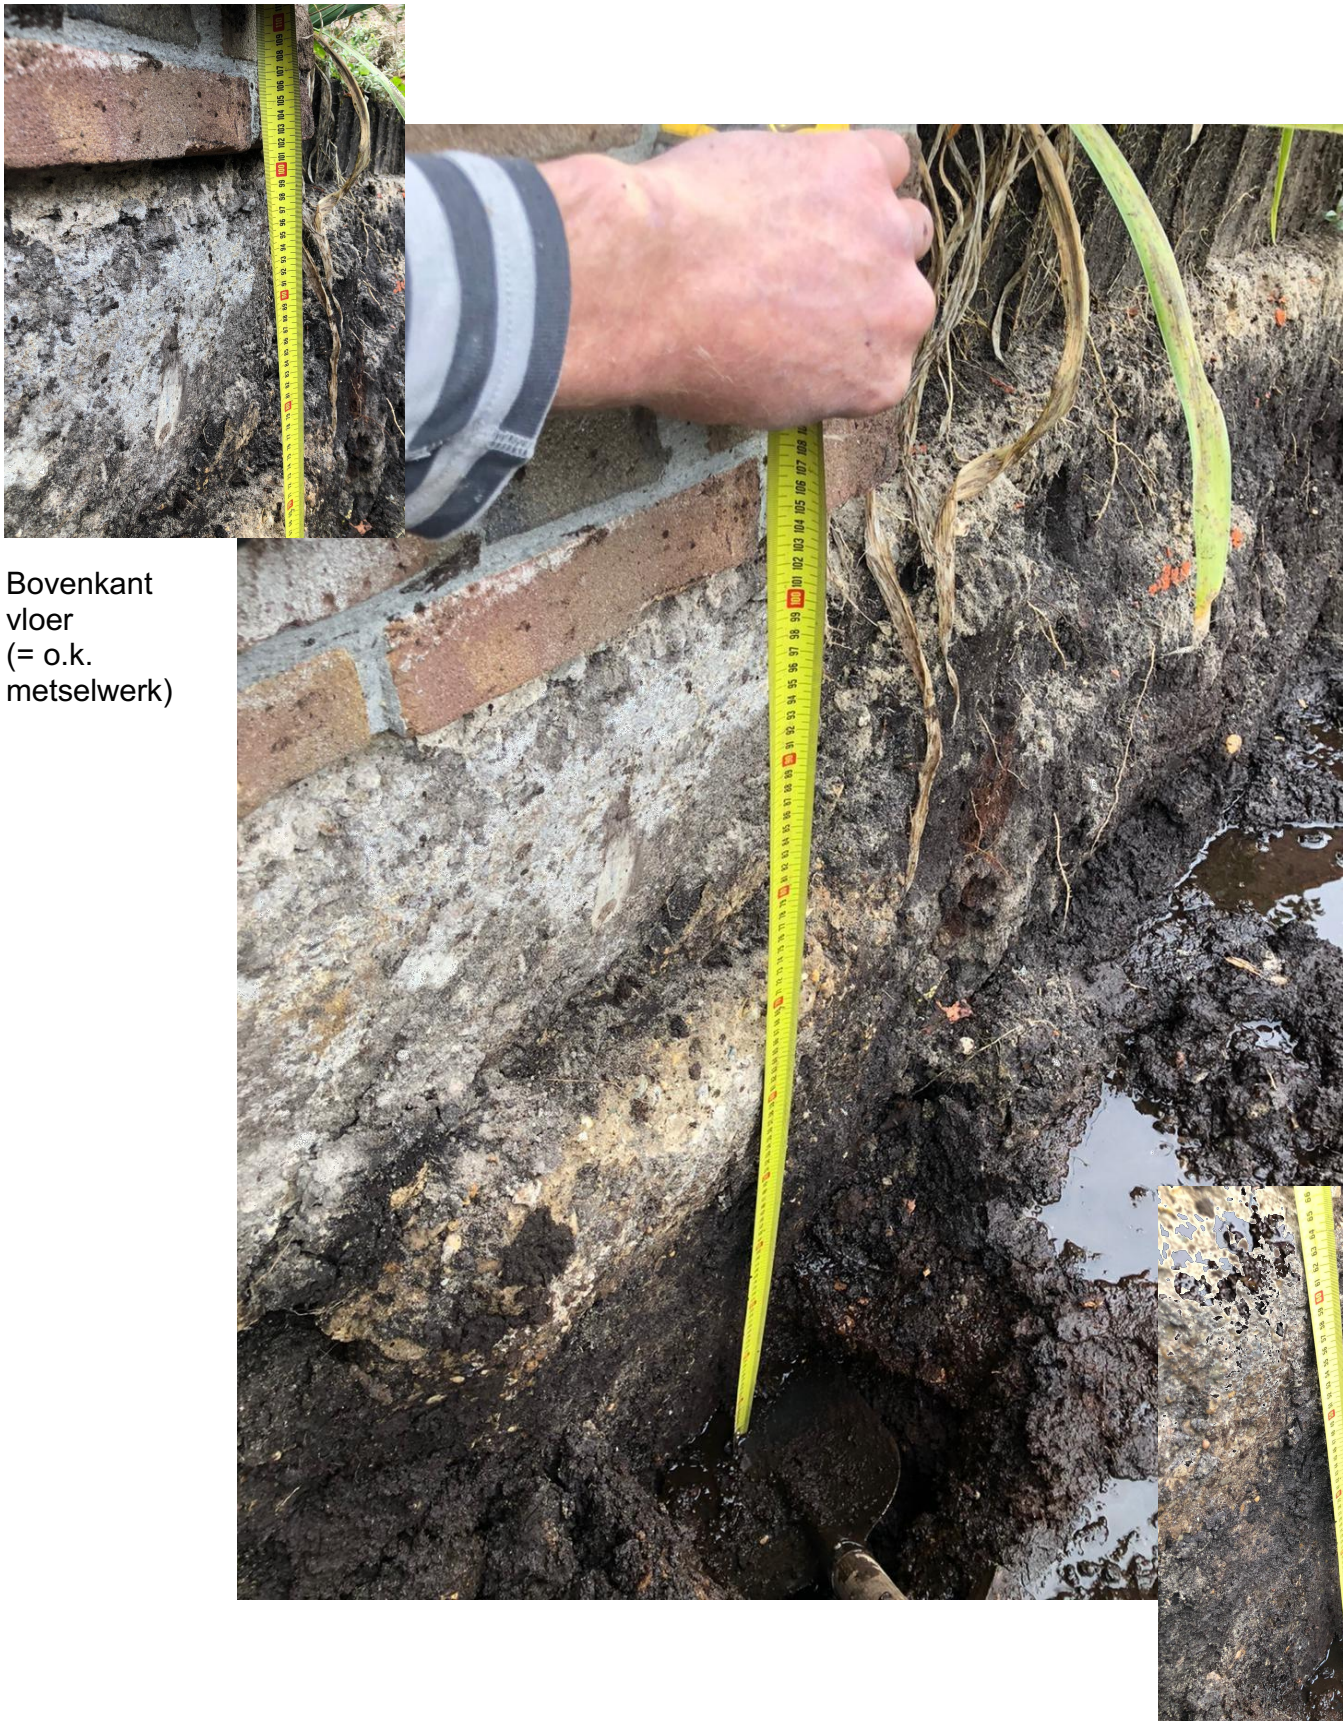

Detail fundering 1:50

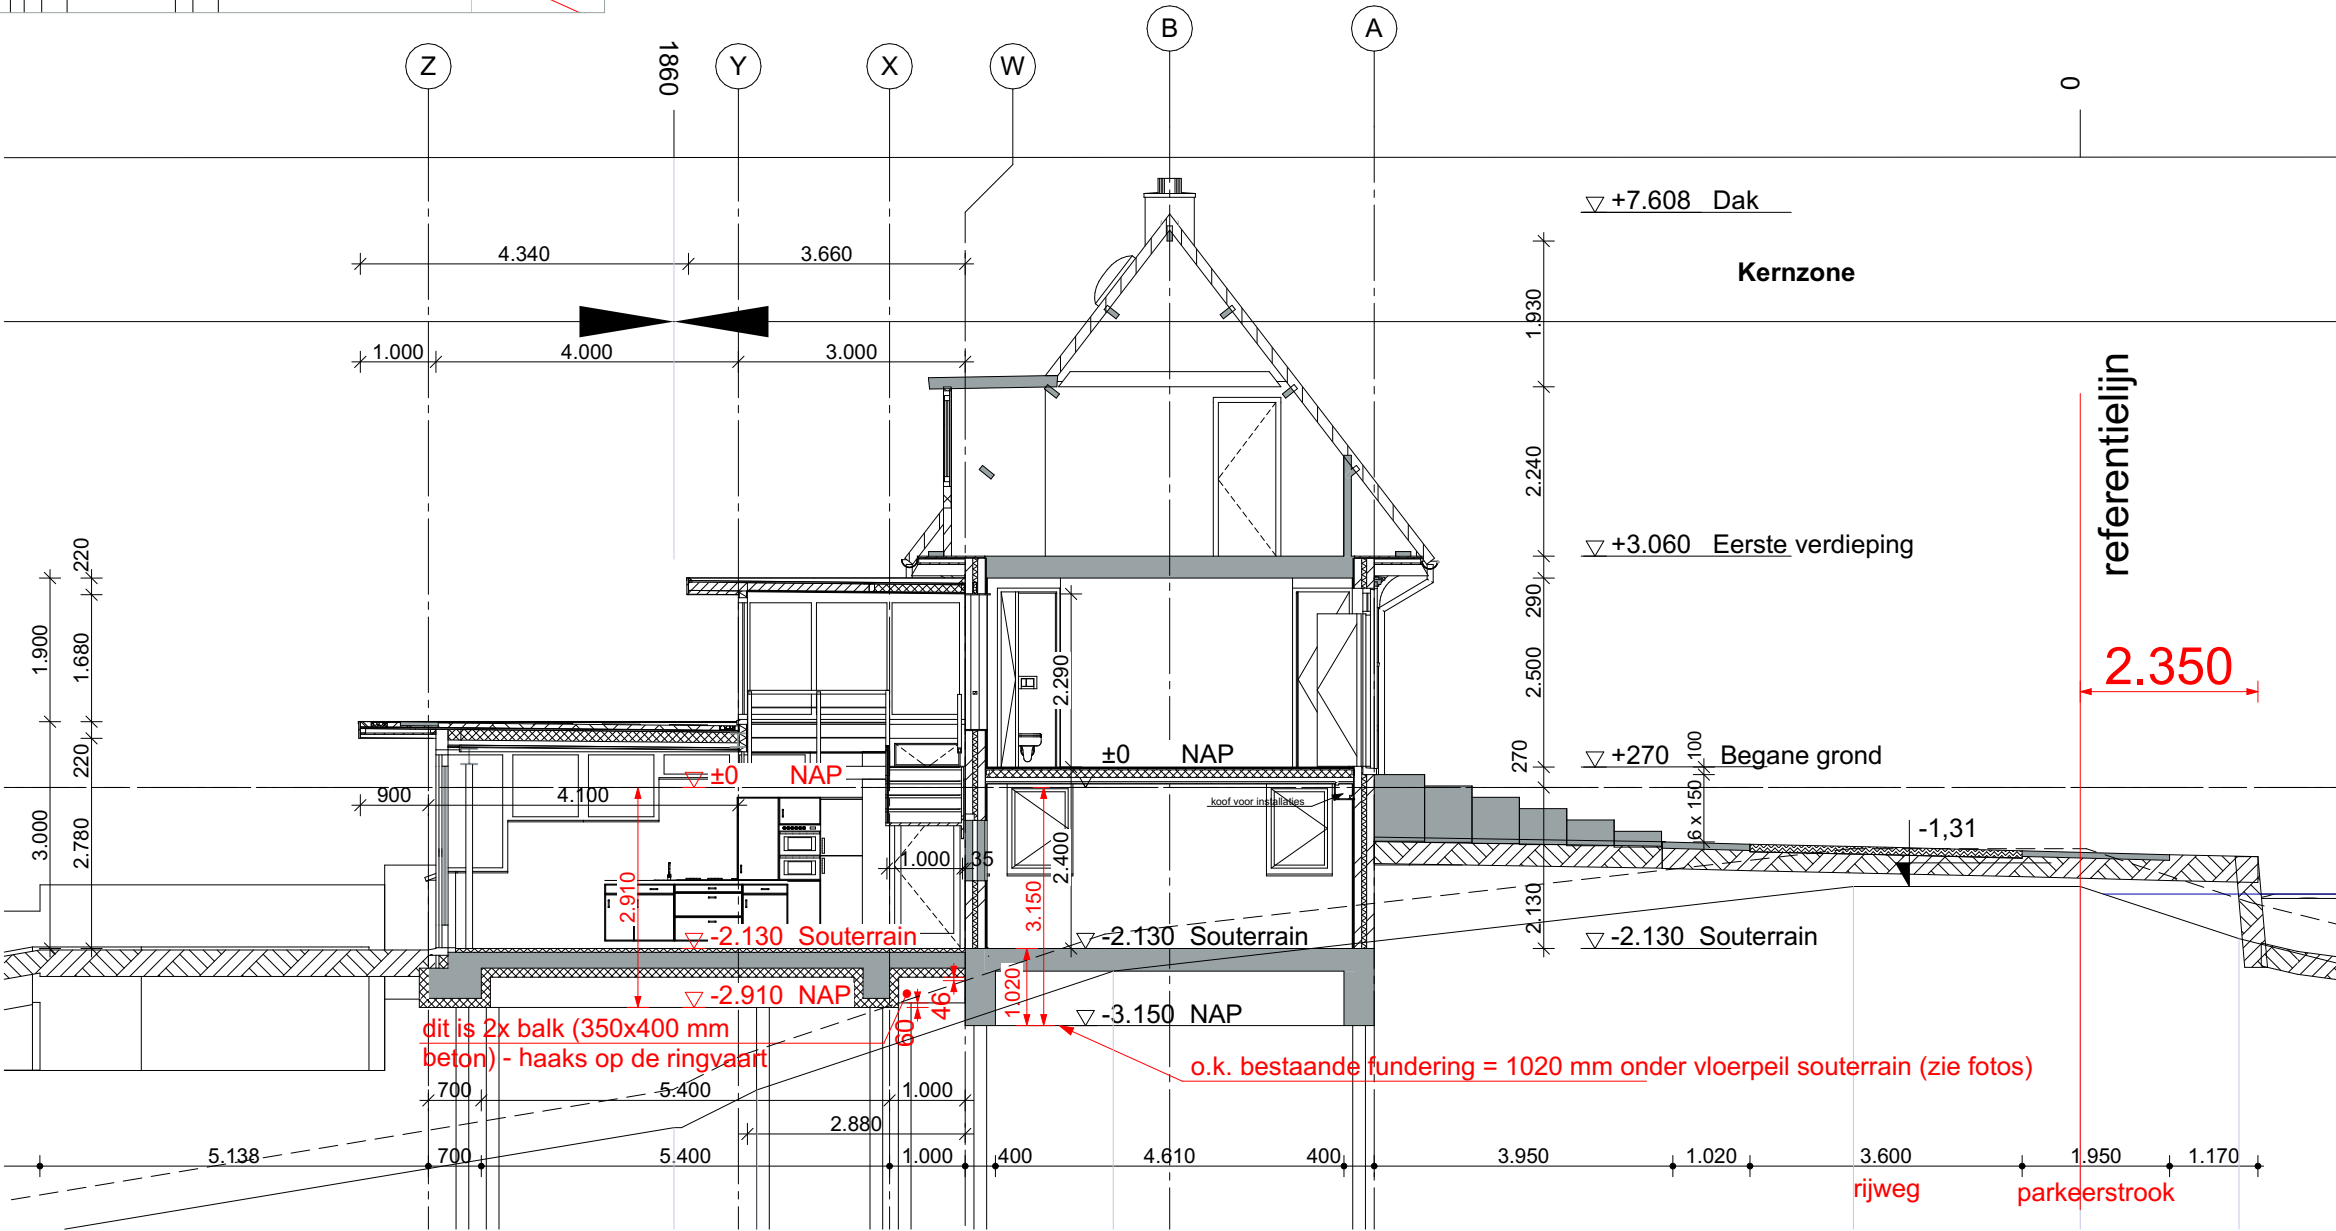

Doorsnede B-B 1:100

UITBREIDING EN VERBOUWING THAMERWEG 34, HOOFDDORP

onderwerp

Doorsneden B-B met leggerprofiel

schaal

1:100 1:200

formaat

A2

werknnummer

A156

datum

14-10-2020

gewijzigd a

gewijzigd b

gewijzigd c

gewijzigd d

blad

ewWS - THW34-3

NIEUWE SITUATIE

Definitief

WABO-21