



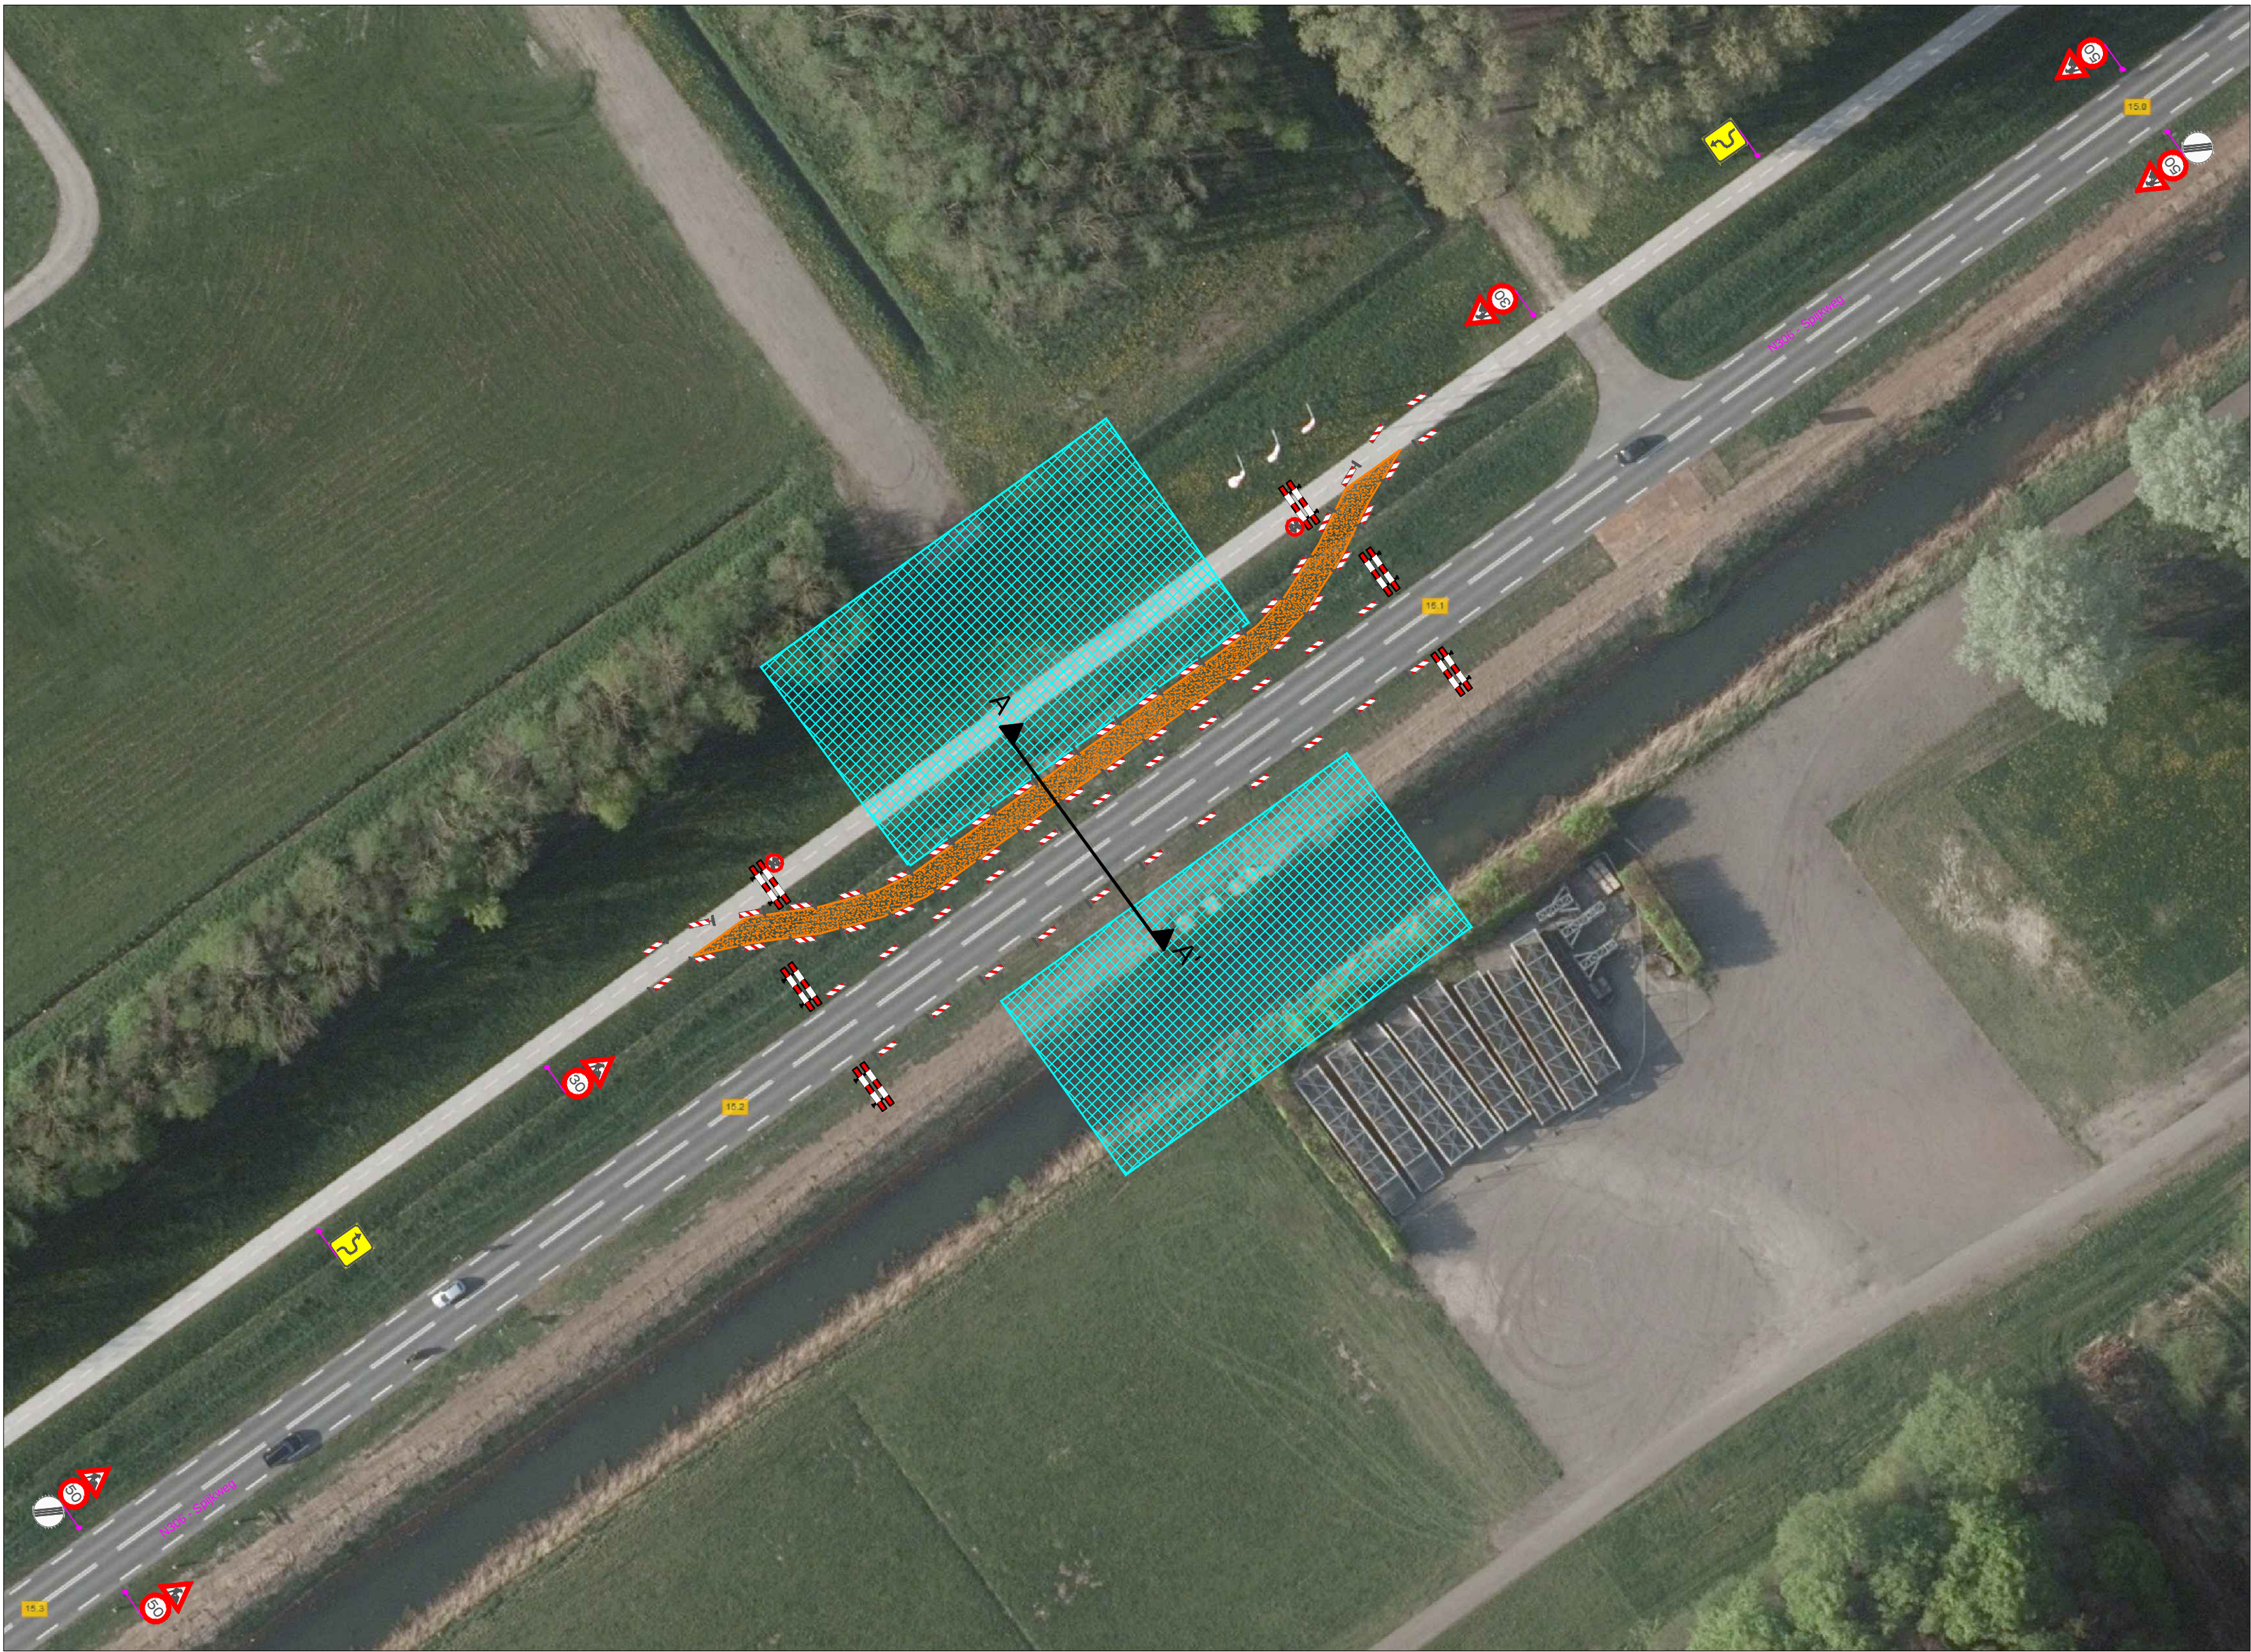

- LEGENDA**
- Werkvak
 - Alle bebording klasse 2
 - Lettertype bebording ANWB Uu
 - Letterhoogte Bibeko 10 cm
 - Letterhoogte Bubeko 16 cm
 - Letterhoogte Autosnelweg 30 cm
 - Conflicterende bebording afplakken

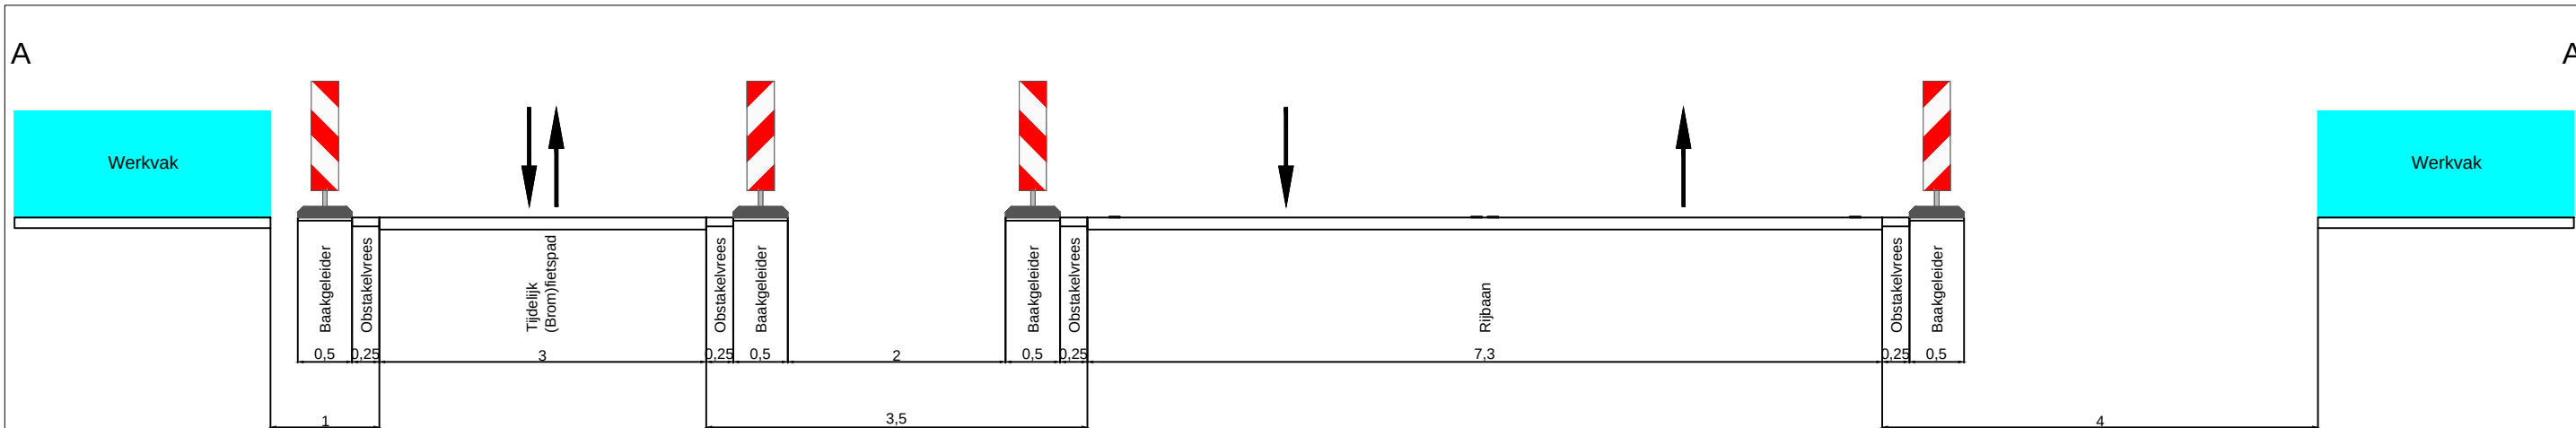

DWARSPROFIEL A

OPDRACHTGEVER: **VanSpijker**

PROJECT: **N306 Aanleg voetgangersbrug, Biddinghuizen**
Tijdelijk fietspad

Vestiging Rijssen: **Fahrenheitstraat 13**
7461 JA RIJSSSEN

Vestiging Beilen: **De Hanekampen 17**
9411 XN BEILEN

Tel.: **+31 (0)548 82 09 90**
info@savetrafficnederland.nl
www.savetrafficnederland.nl

GET: JEG	DATUM: 18-11-2019	PARAAF:
GEZ: EVR	18-11-2019	
VRD:		
WJ:		
PROJECT NR: 19-08473	SCHAAL: NVT	
TEKENING NR: STN01	FORMAAT: A2	

STN
Save Traffic
Nederland

Save Traffic Nederland

Advies, ontwerp en uitvoering tijdelijke verkeersmaatregelen