


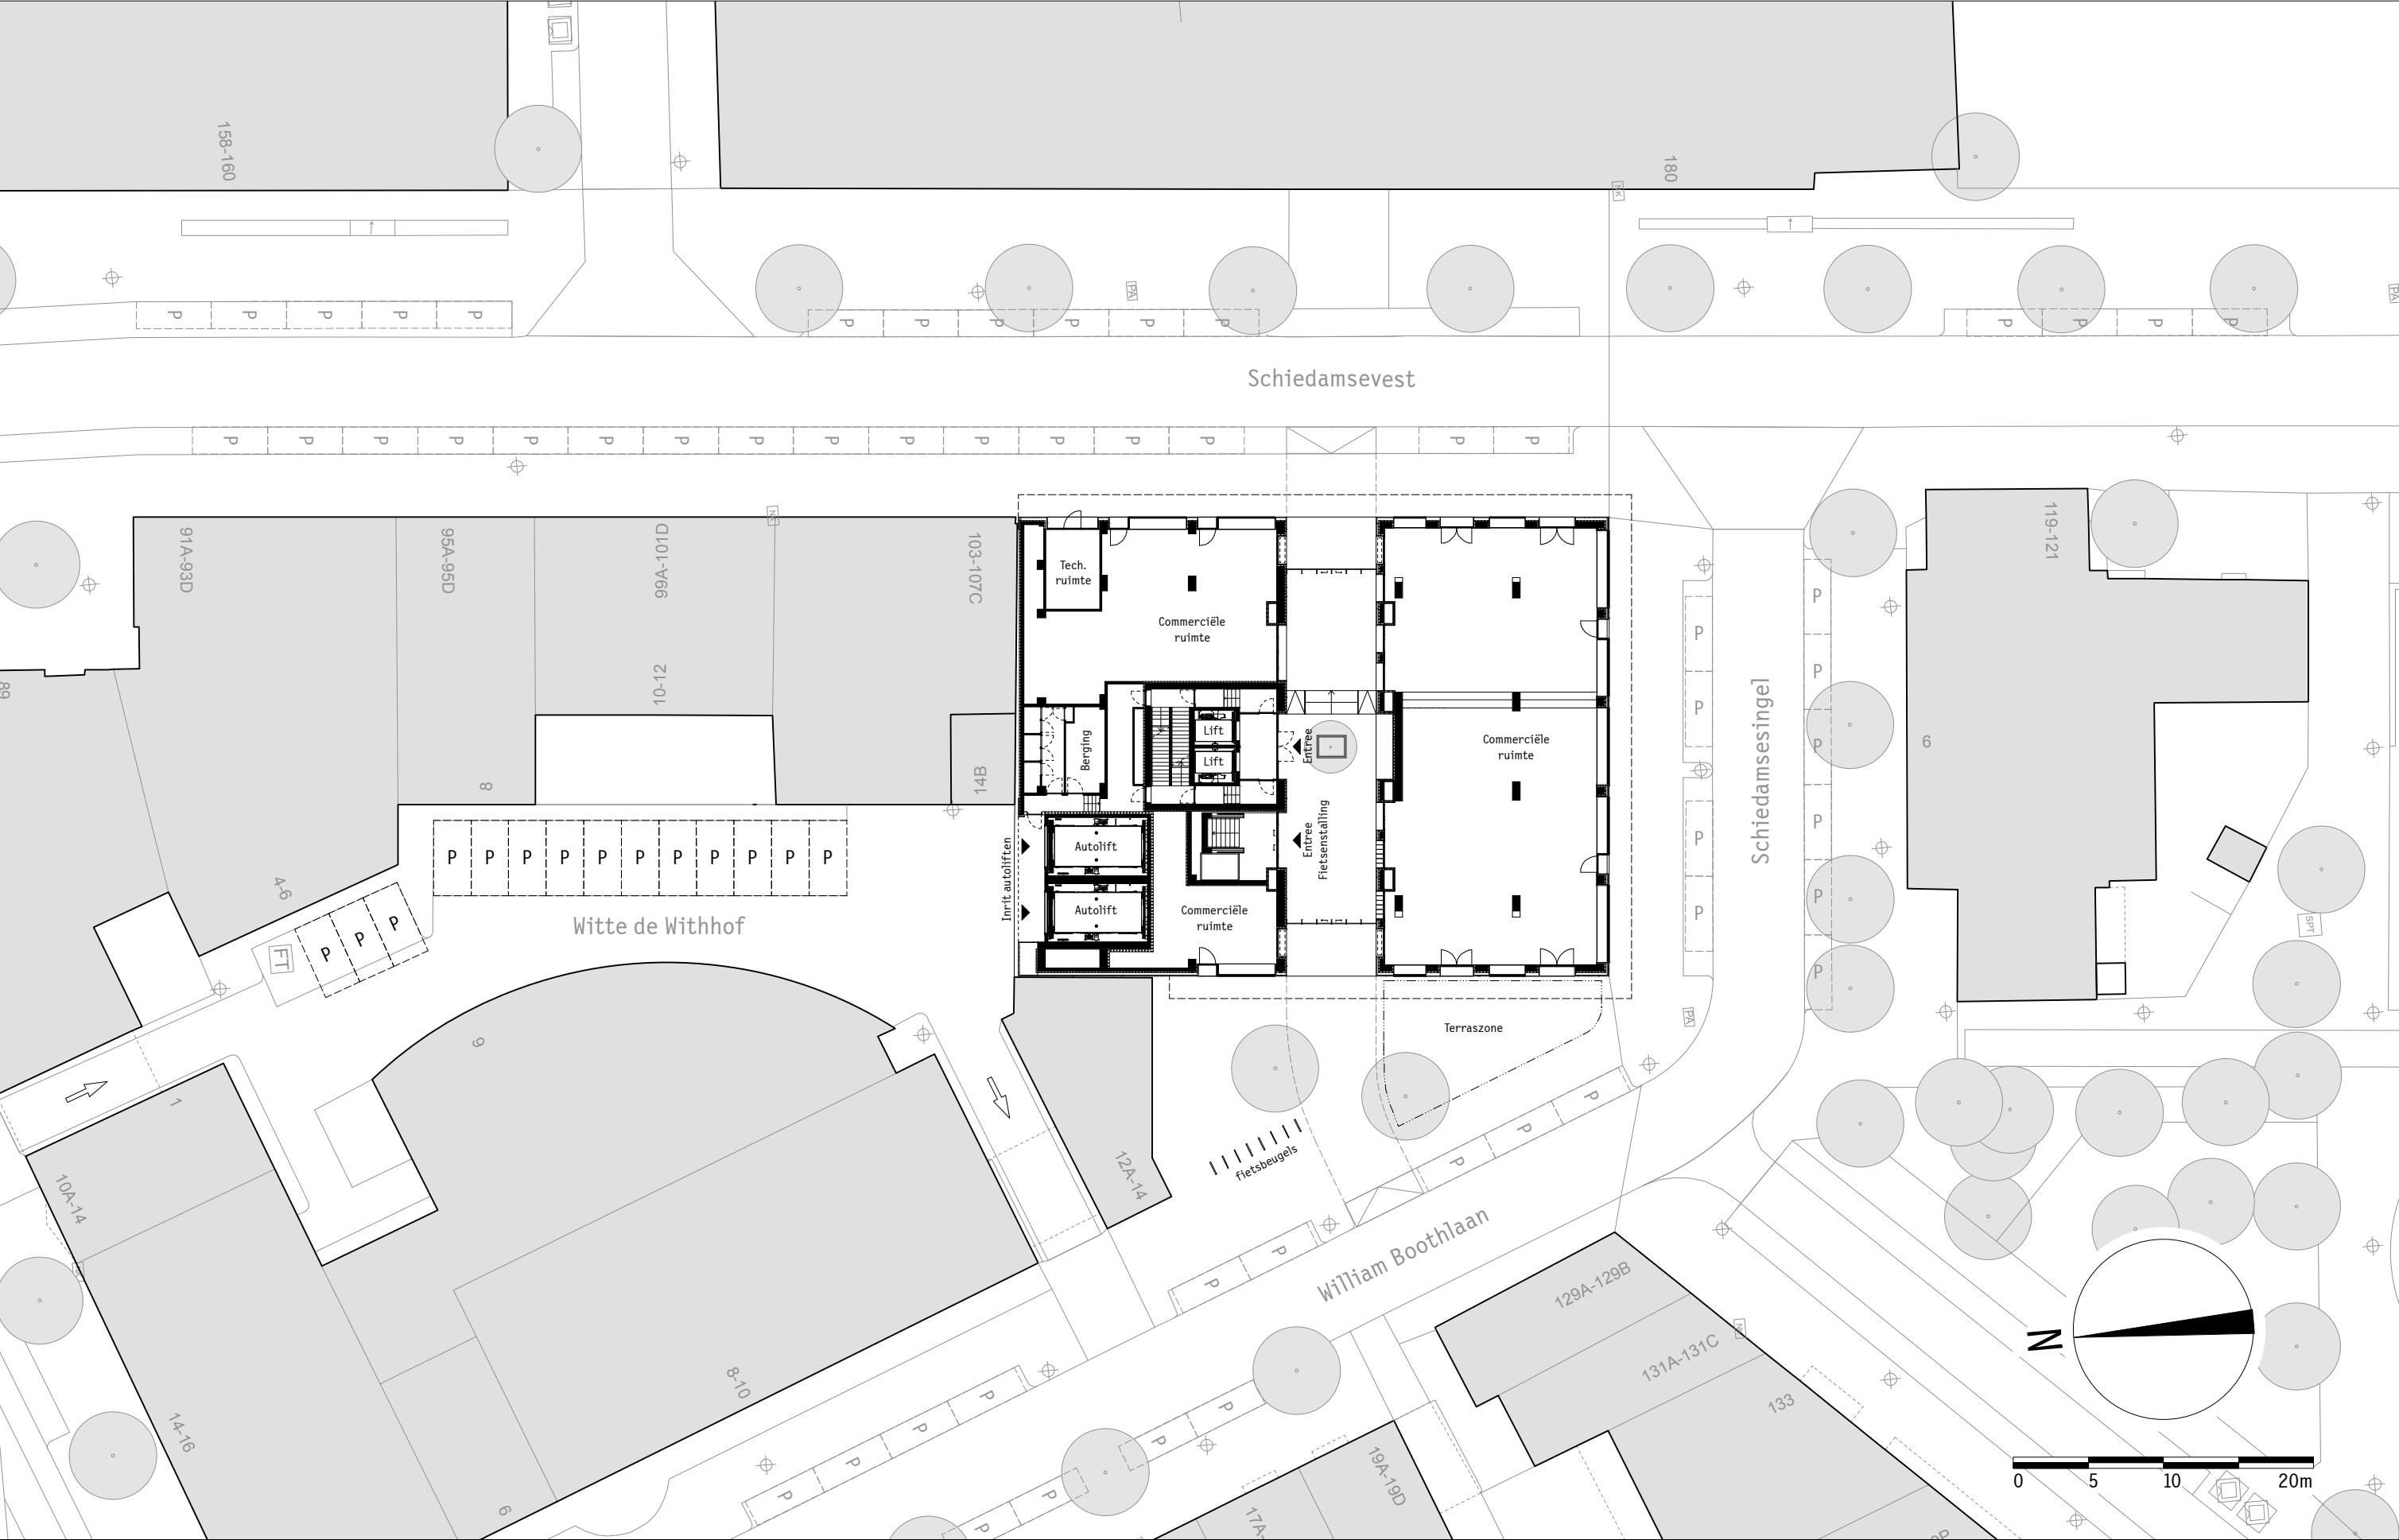

architect	van Bergen Kolpa Architecten Wijnstraat 96-B 3011 TR Rotterdam T 010-4782266 post@vanbergenkolpa.nl	opdrachtgever	BPD Ontwikkeling BV Poortweg 2 2612 PA Delft Postbus 752600 AB Delft T 015 268 08 08	project	De Maasbode	tekeningnummer	D0-01-SIT/02	Situatietekening
				fase	Aanvraag omgevingsvergunning	bestandsnaam	5031-D0-PLG-20191217	
				datum/wijziging	17-12-2019	schaal	1:400	
				status	Definitief	papier formaat	A3	