



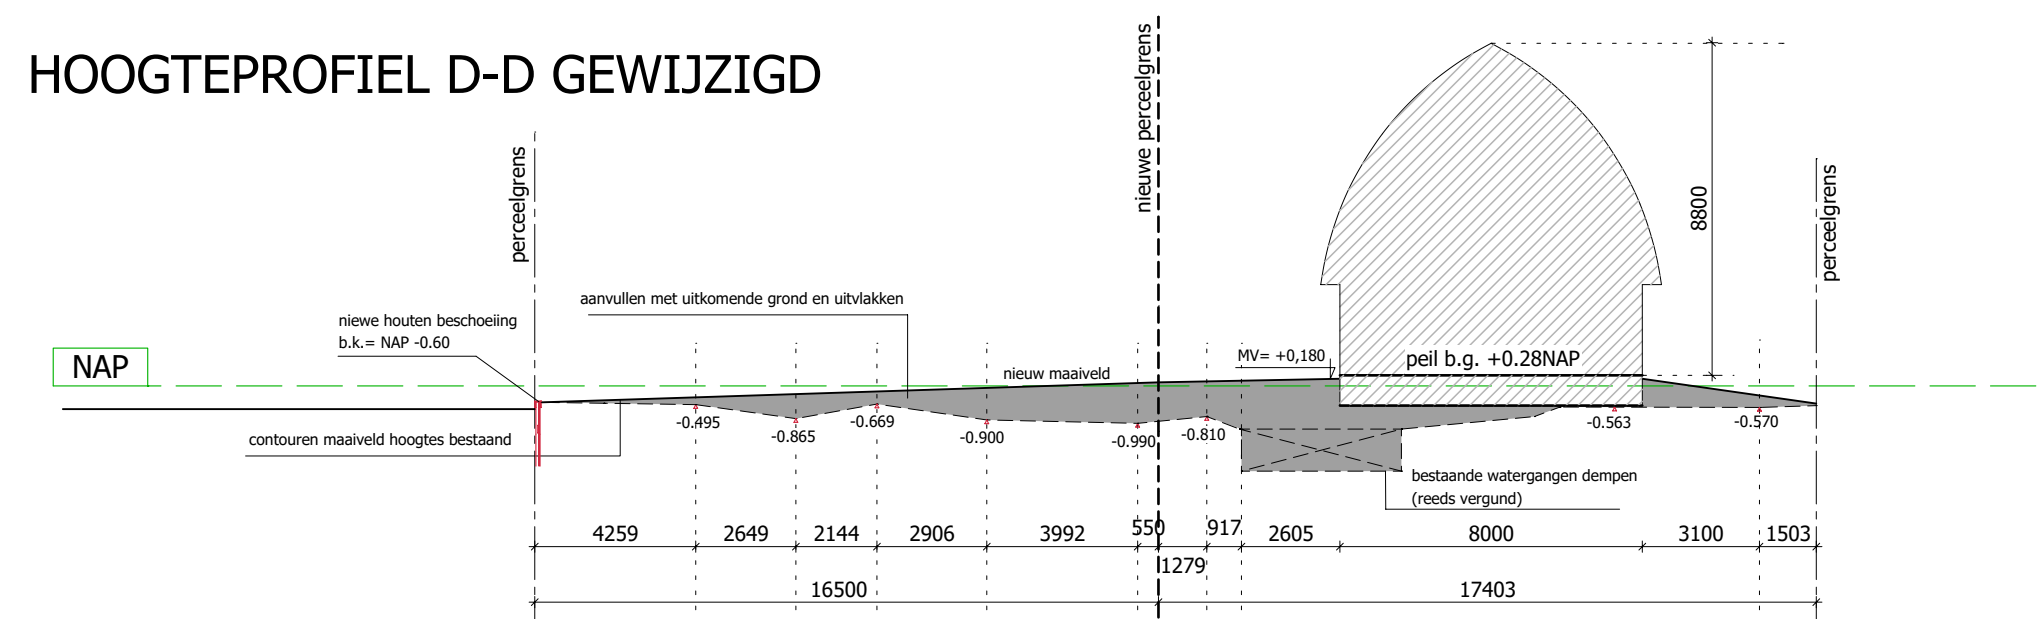


HOOGTEPROFIEL D-D GEWIJZIGD

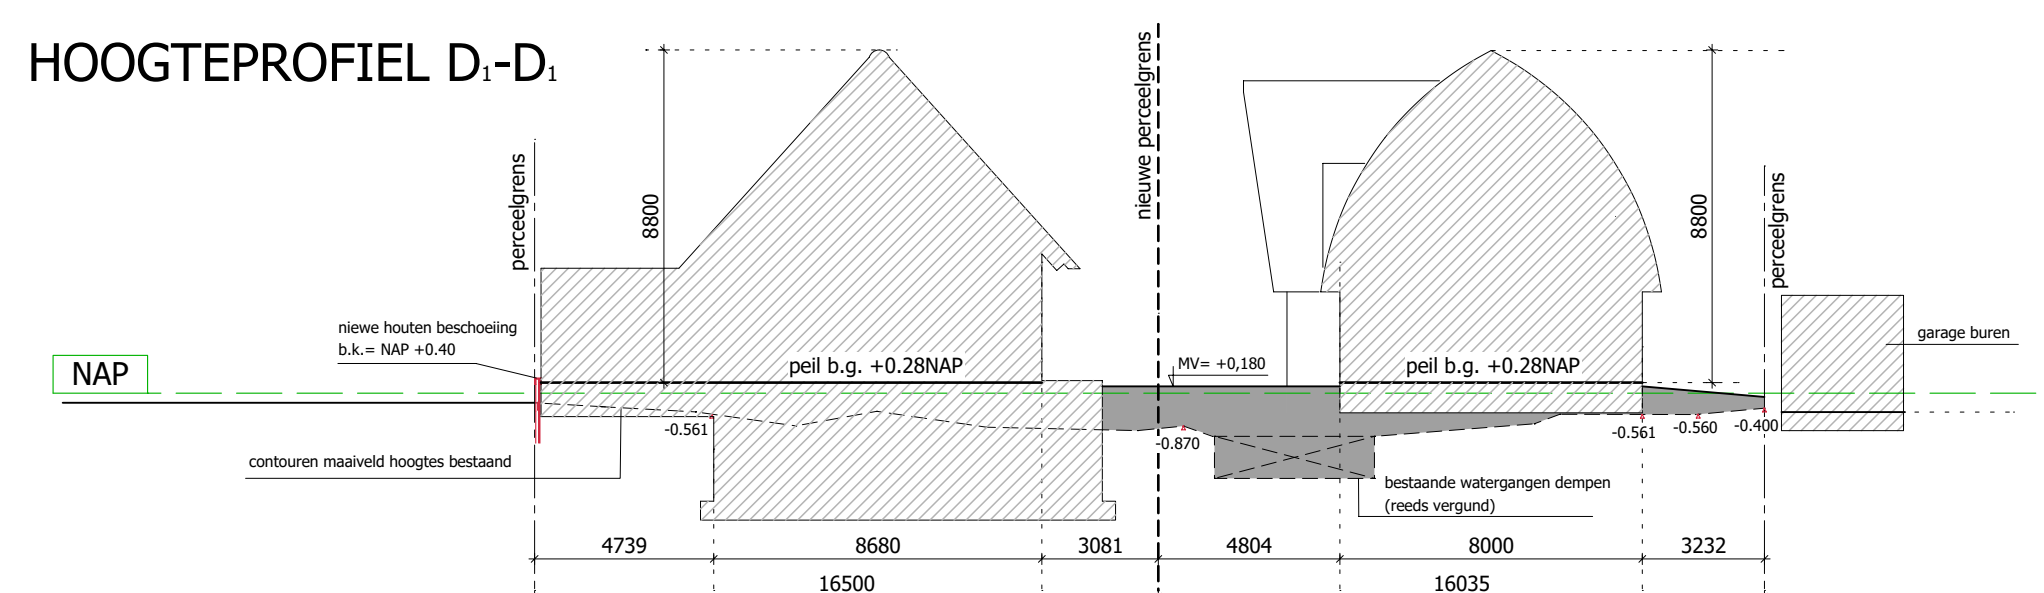


HOOGTEPROFIEL D1-D1



HOOGTEPROFIEL A-A GEWIJZIGD

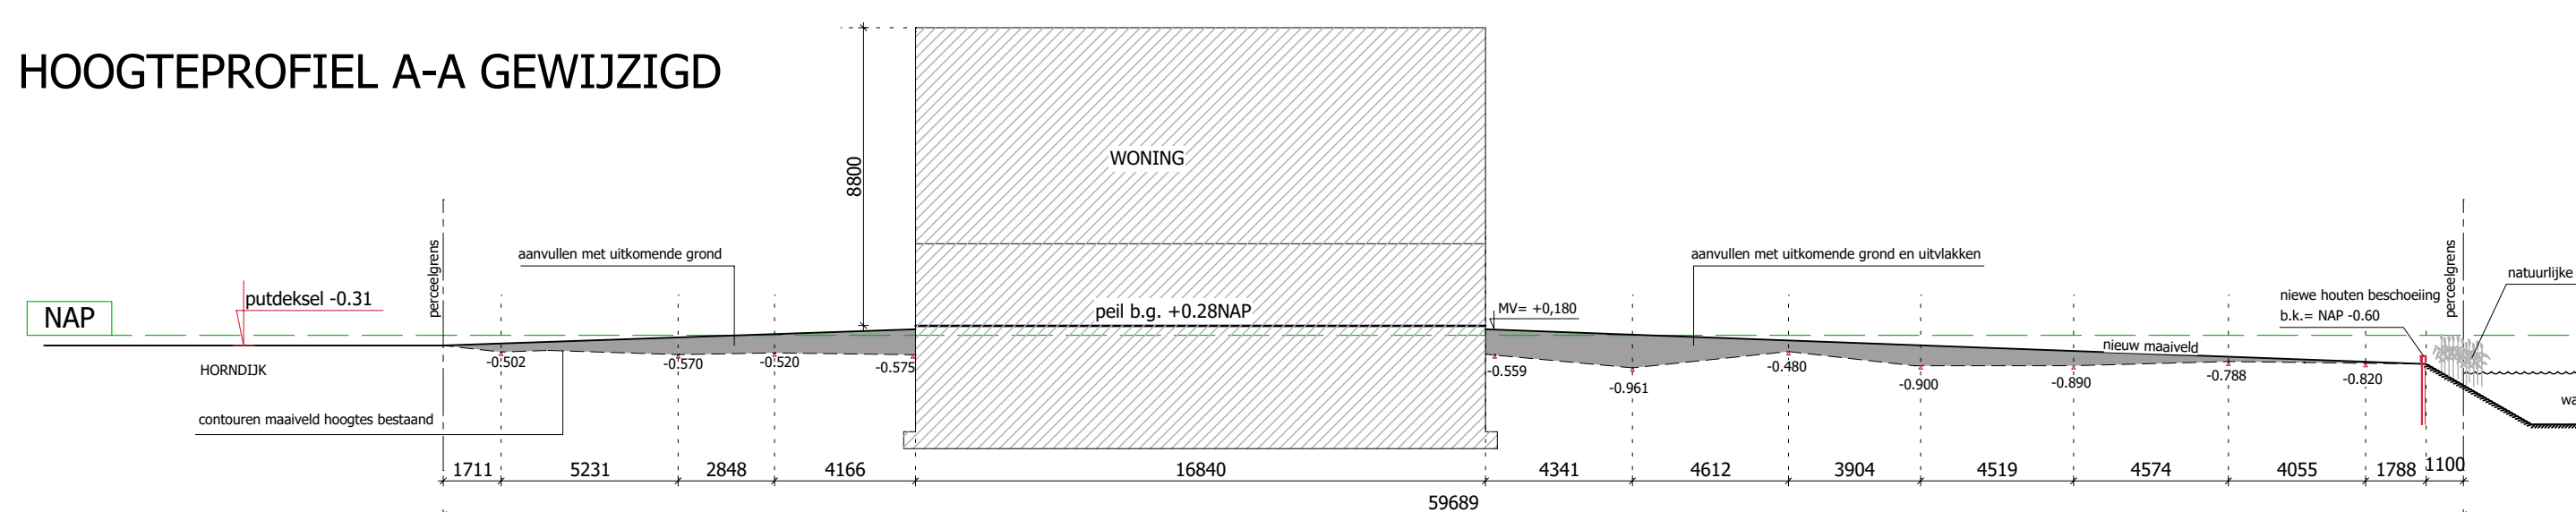


HOOGTEPROFIEL B-B GEWIJZIGD

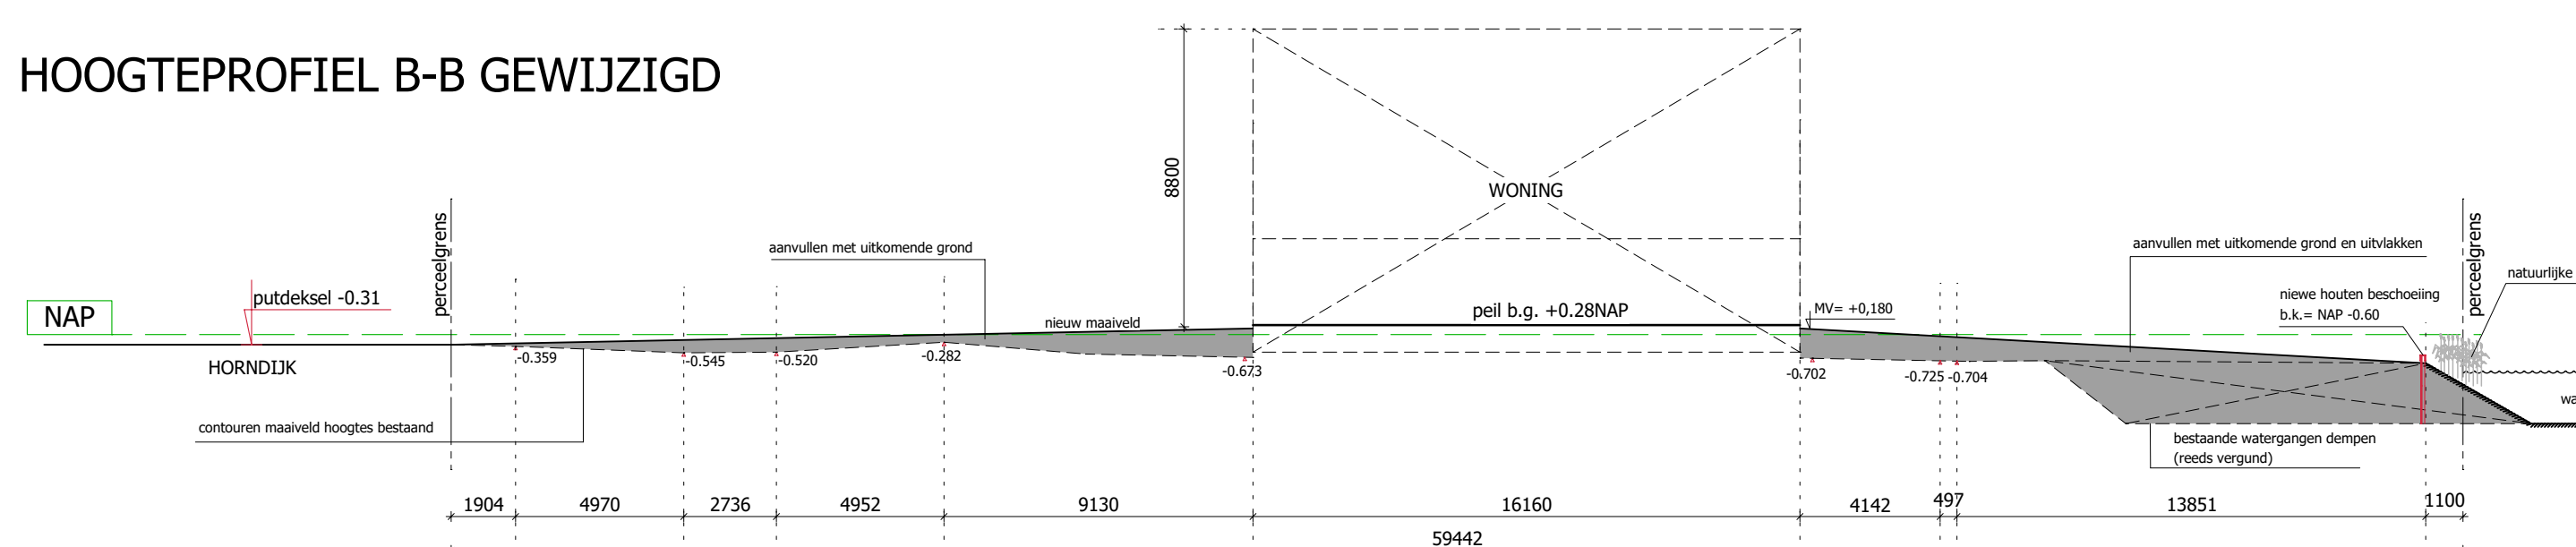


LEGENDA	
	natuurlijke oever
	houten beschoeiing, uitvoeren in Azobe, b.k. NAP +0.40
	houten beschoeiing, uitvoeren in Azobe, b.k. NAP +0.60
	stalen damwand t.b.v. botenhuis
	bestaande bebouwing op bestaande grond
	water
	grs. Bestemming Natuur


① PRINCIPE DETAIL DAMWAND (t.b.v. botenhuis)

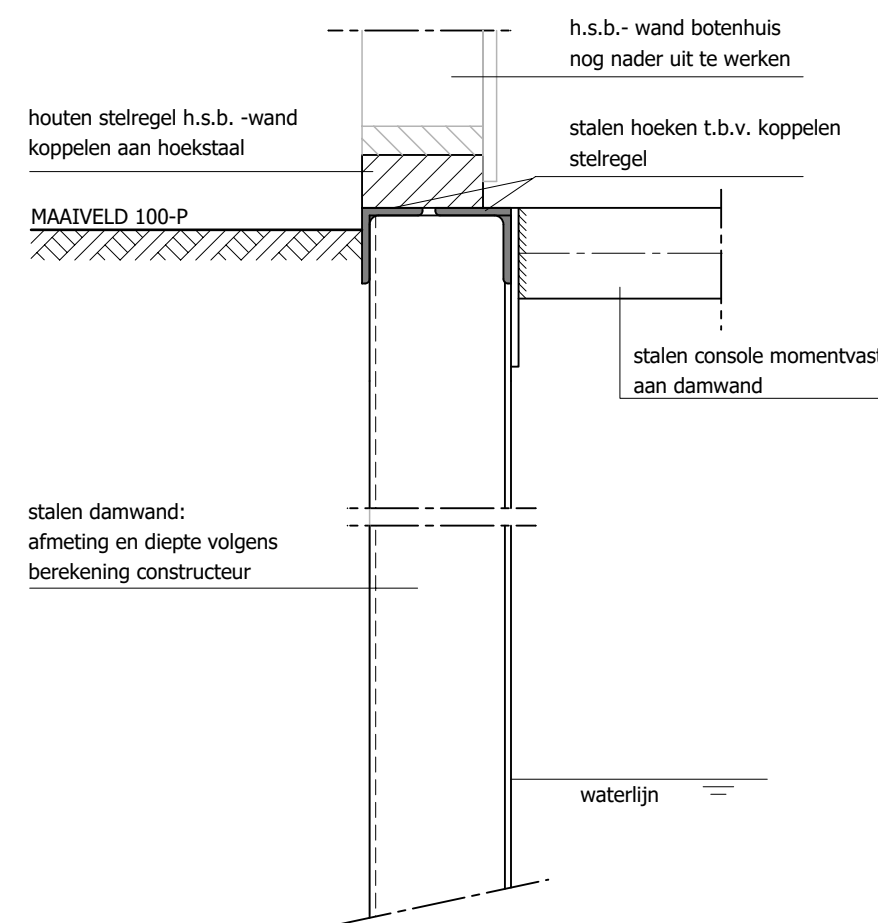

② PRINCIPE DETAIL HOUTEN DAMWAND (t.b.v. natuurlijke oever)

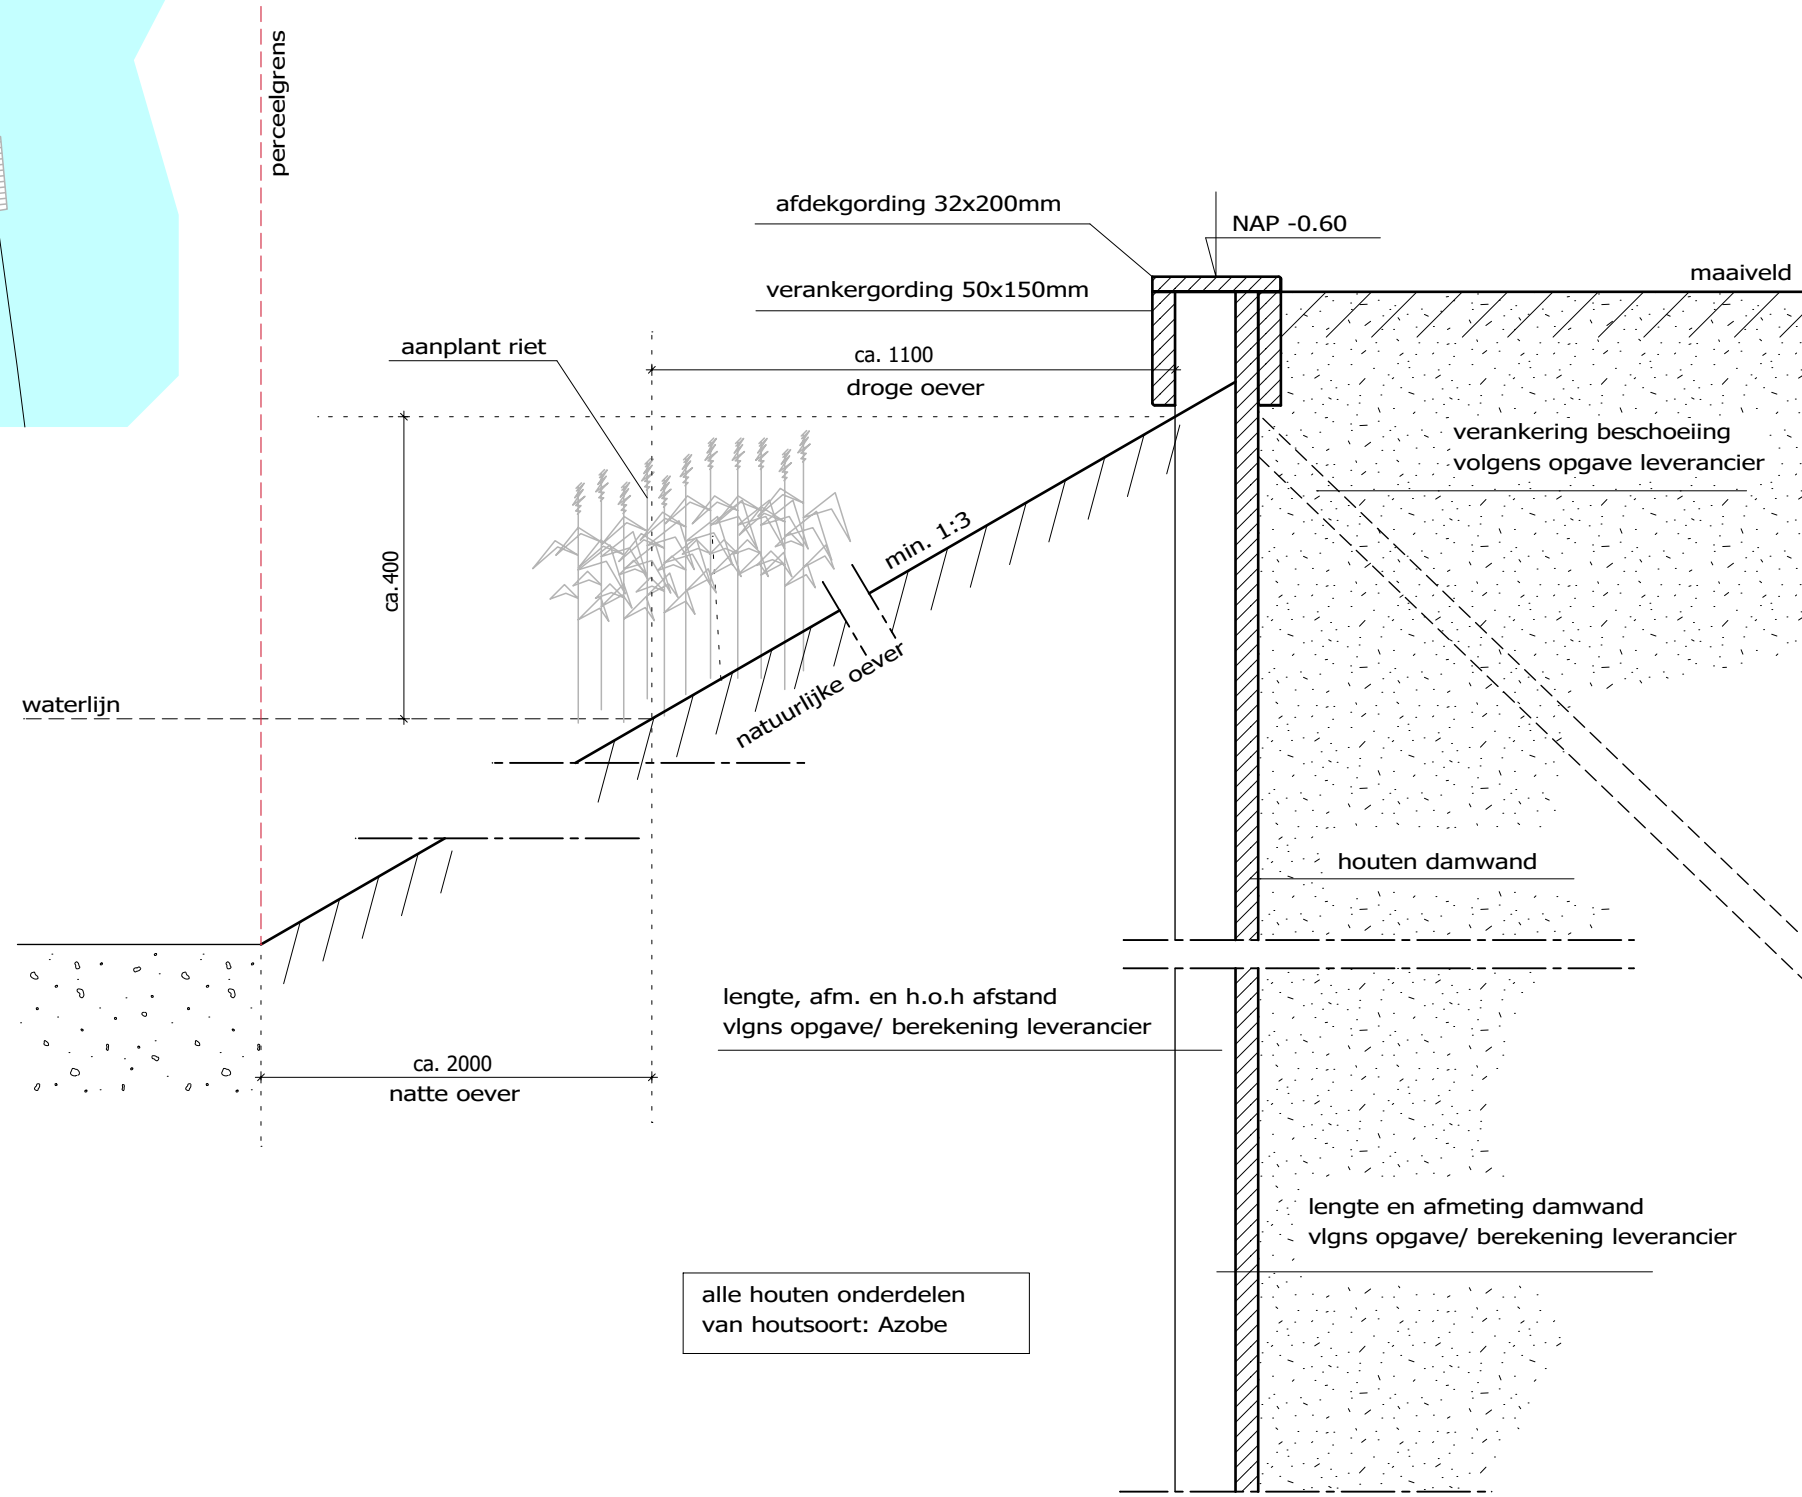

③ PRINCIPE DETAIL HOUTEN DAMWAND (t.b.v. Horndijk 35)

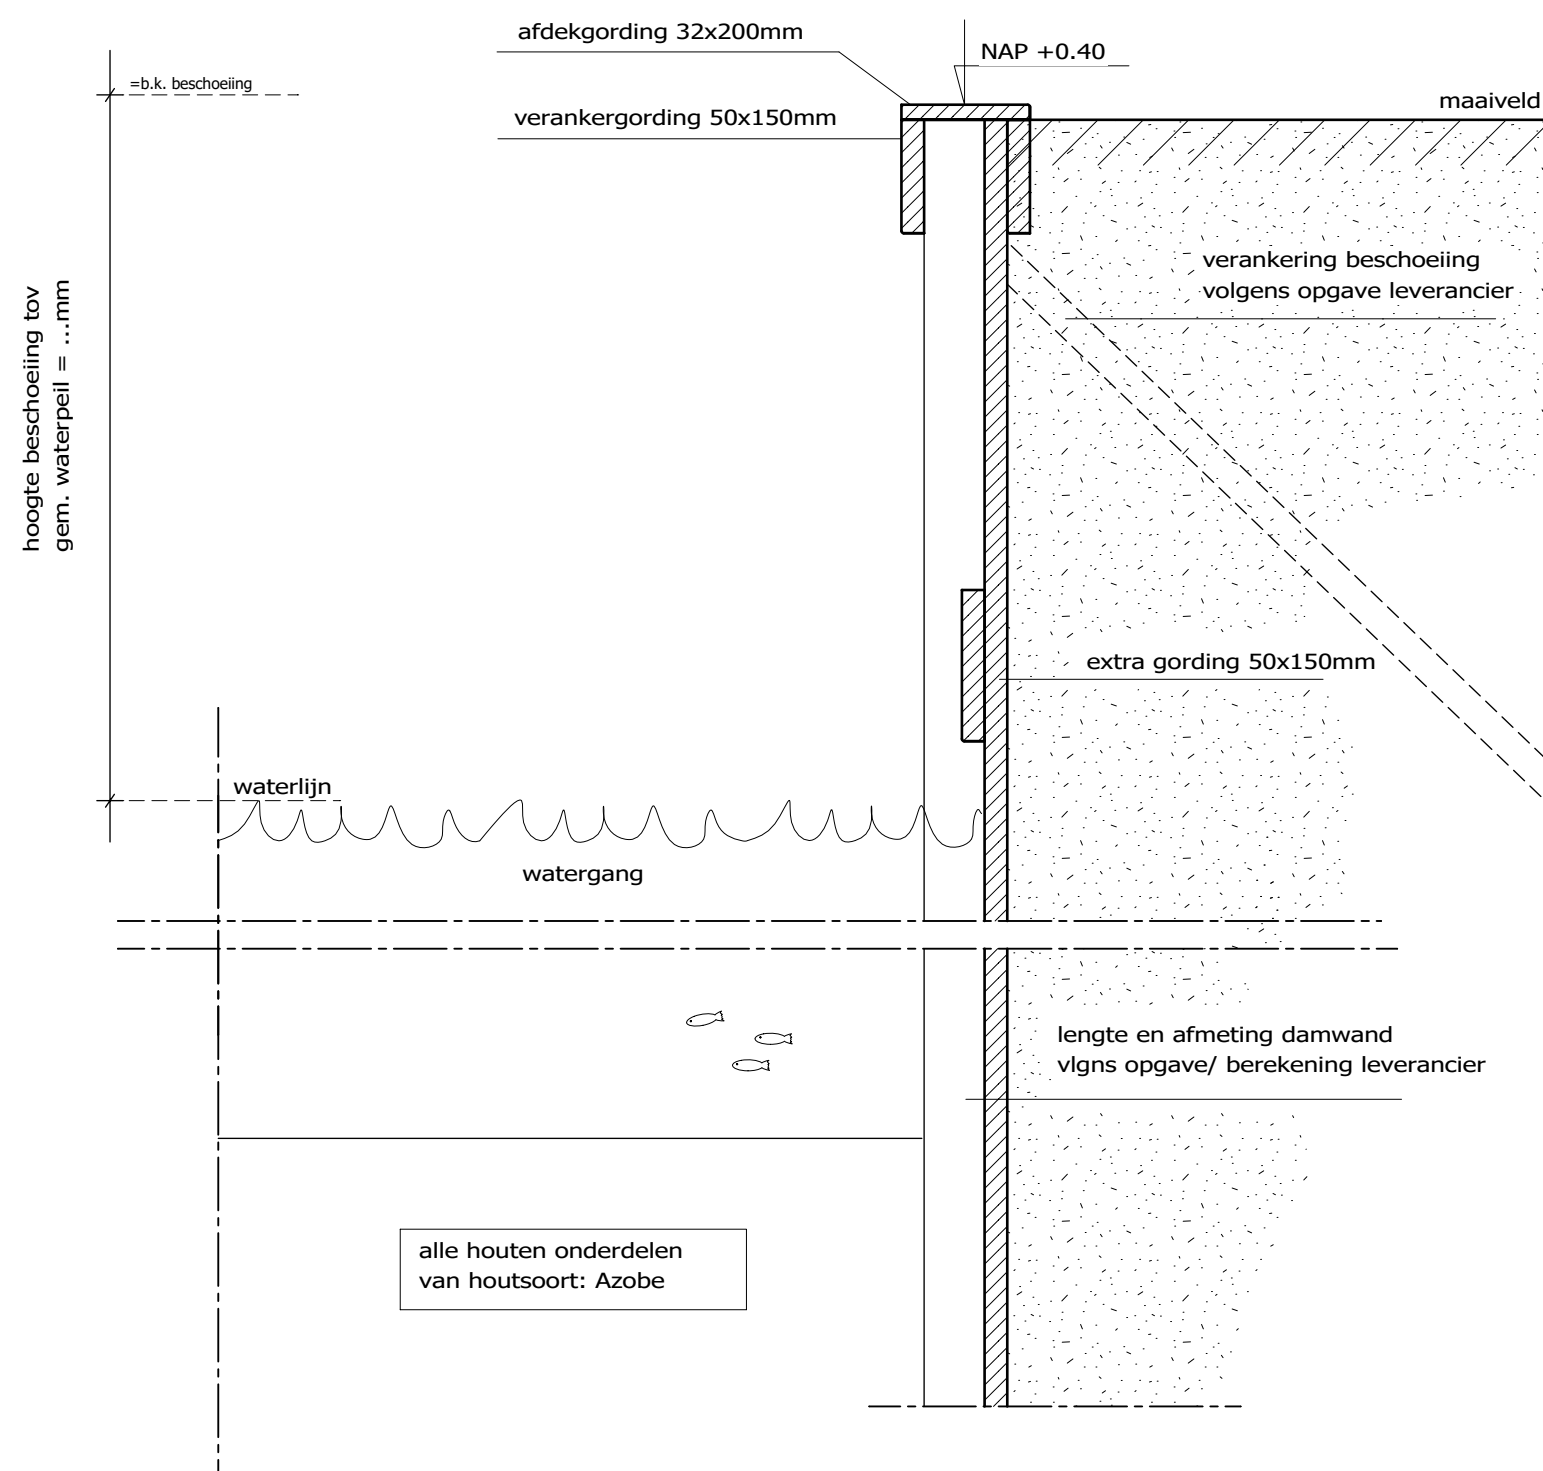

TWEE WONINGEN AAN DE HORNDIJK TE LOOSDRECHT

Hoofdstraat 43
T: 074-2659966
www.buildingdesign.nl

7625 PB Zandere
F: 074-2659967
info@buildingdesign.nl

Halenrijk Waard 74
tel. 0548-513663
fax. 0548-519523

7461 JE Rijssen
E: info@bouwbedrijf-lichtenberg.nl
I: www.bouwbedrijf-lichtenberg.nl

■ schaal: 1:200

■ Formaat: A1

■ Projectleider: N. Meijerik

■ Getekend: N. Meijerik

■ Onderdeel: gewijzigd: situatie en hoogtesprofielen

■ Datum: 09-12-2019

■ Gewijzigd: a: 12-12-2019
b: 13-07-2020
c: 11-09-2020
d: 22-09-2020

■ Opdrachtgever: Fam. van de Wouw

■ Werknr. 18-253

■ Blad: S2d