

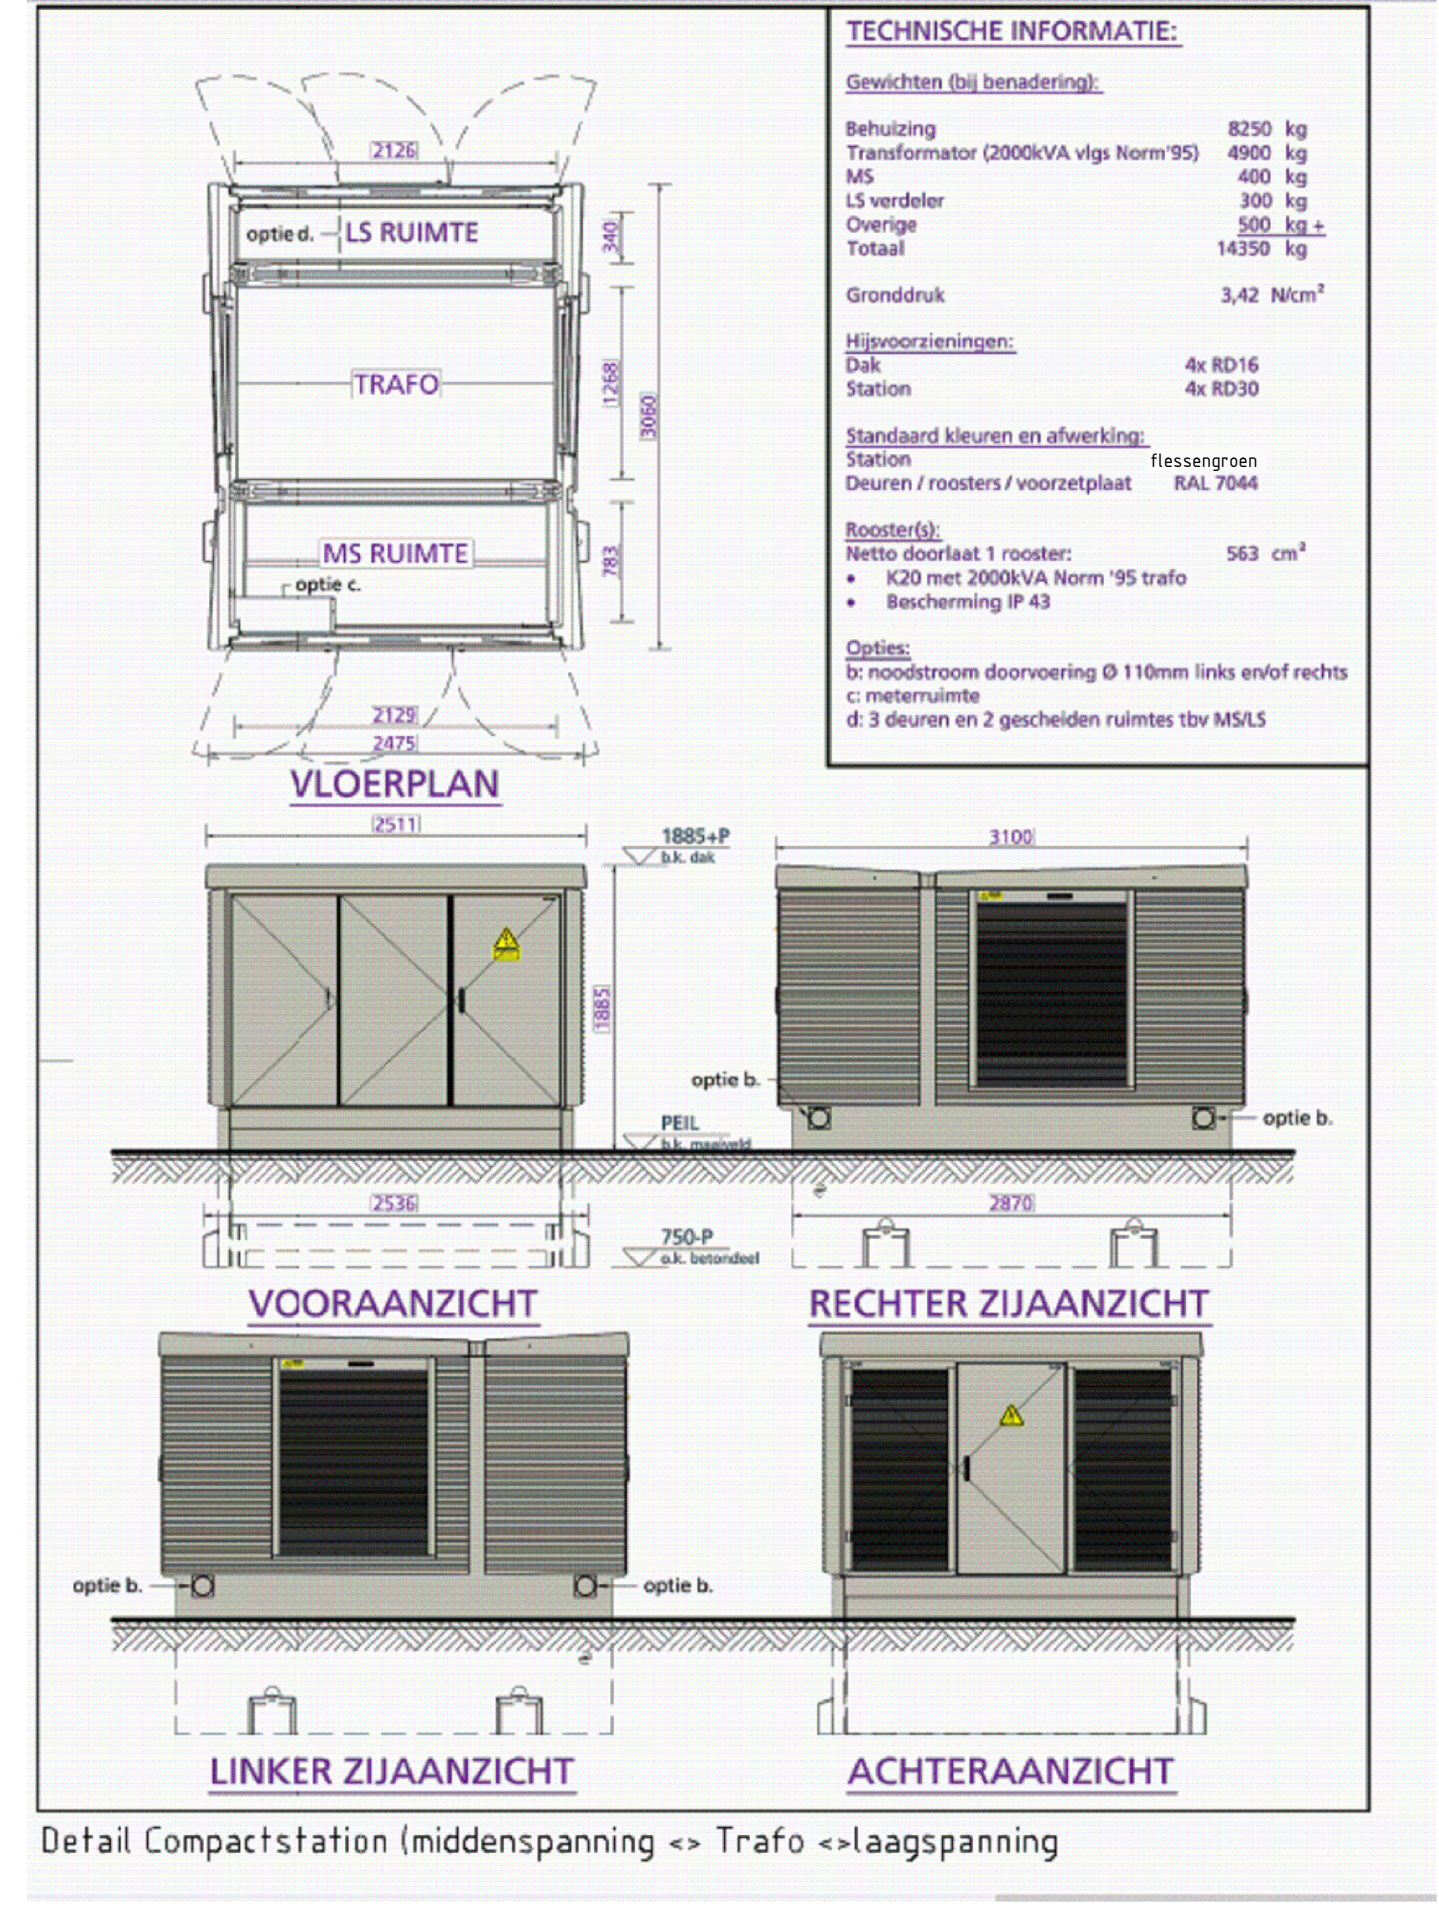
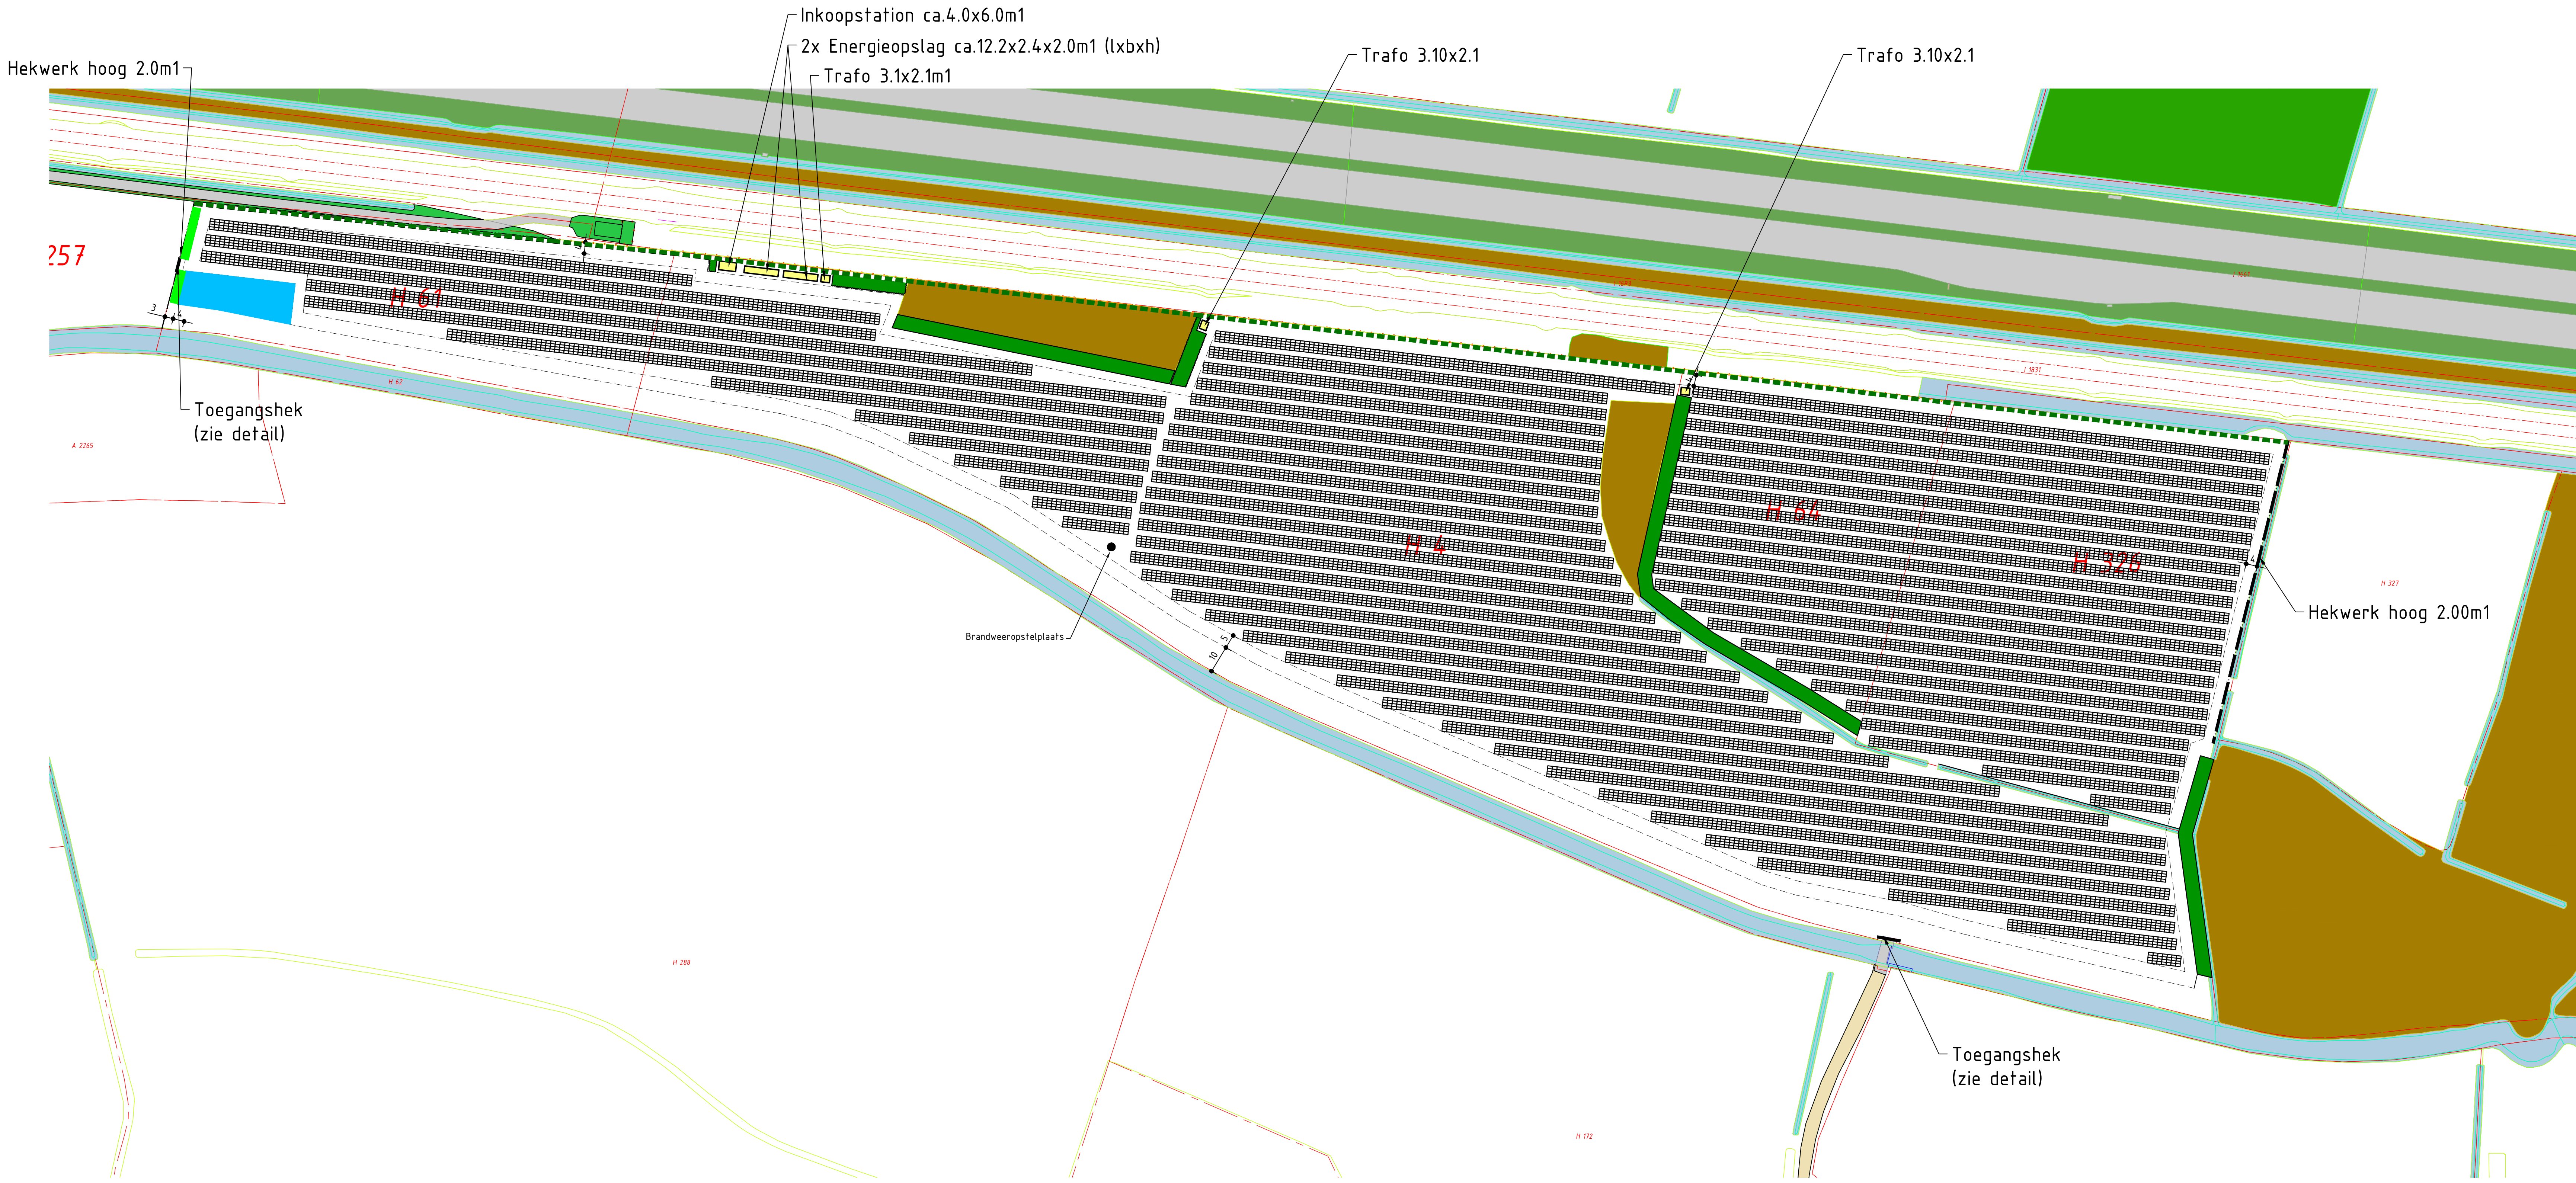
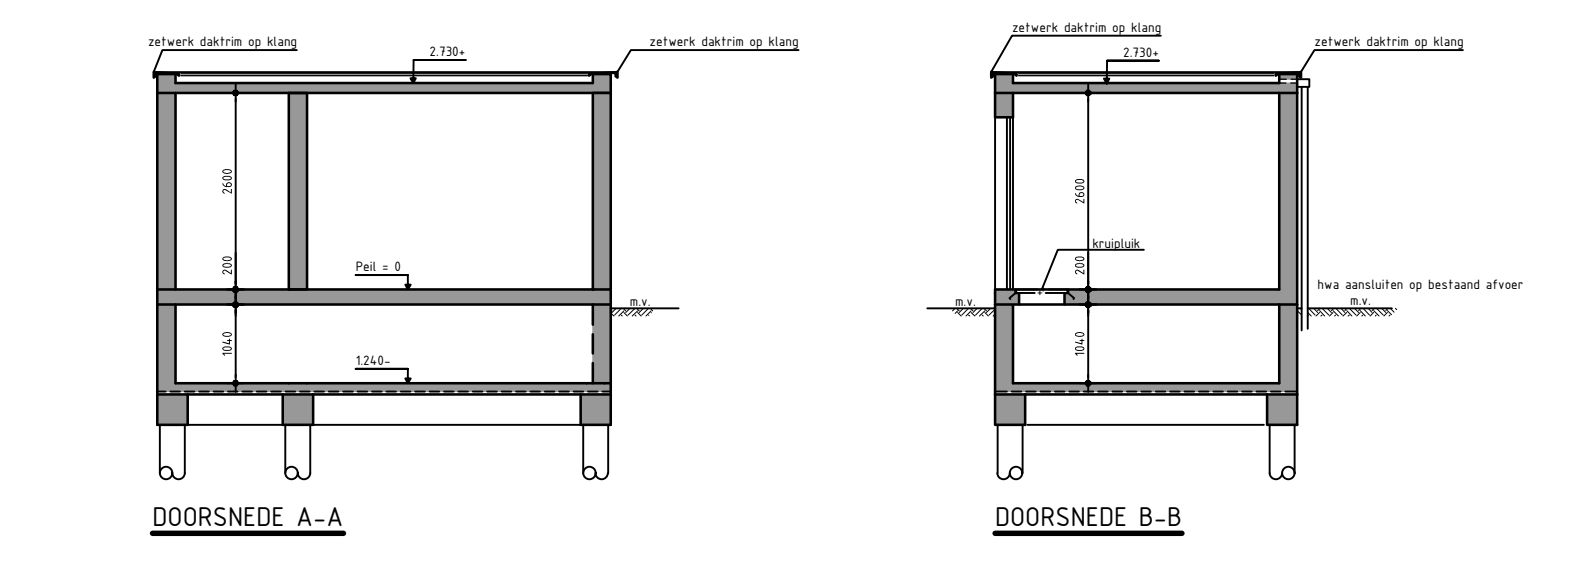
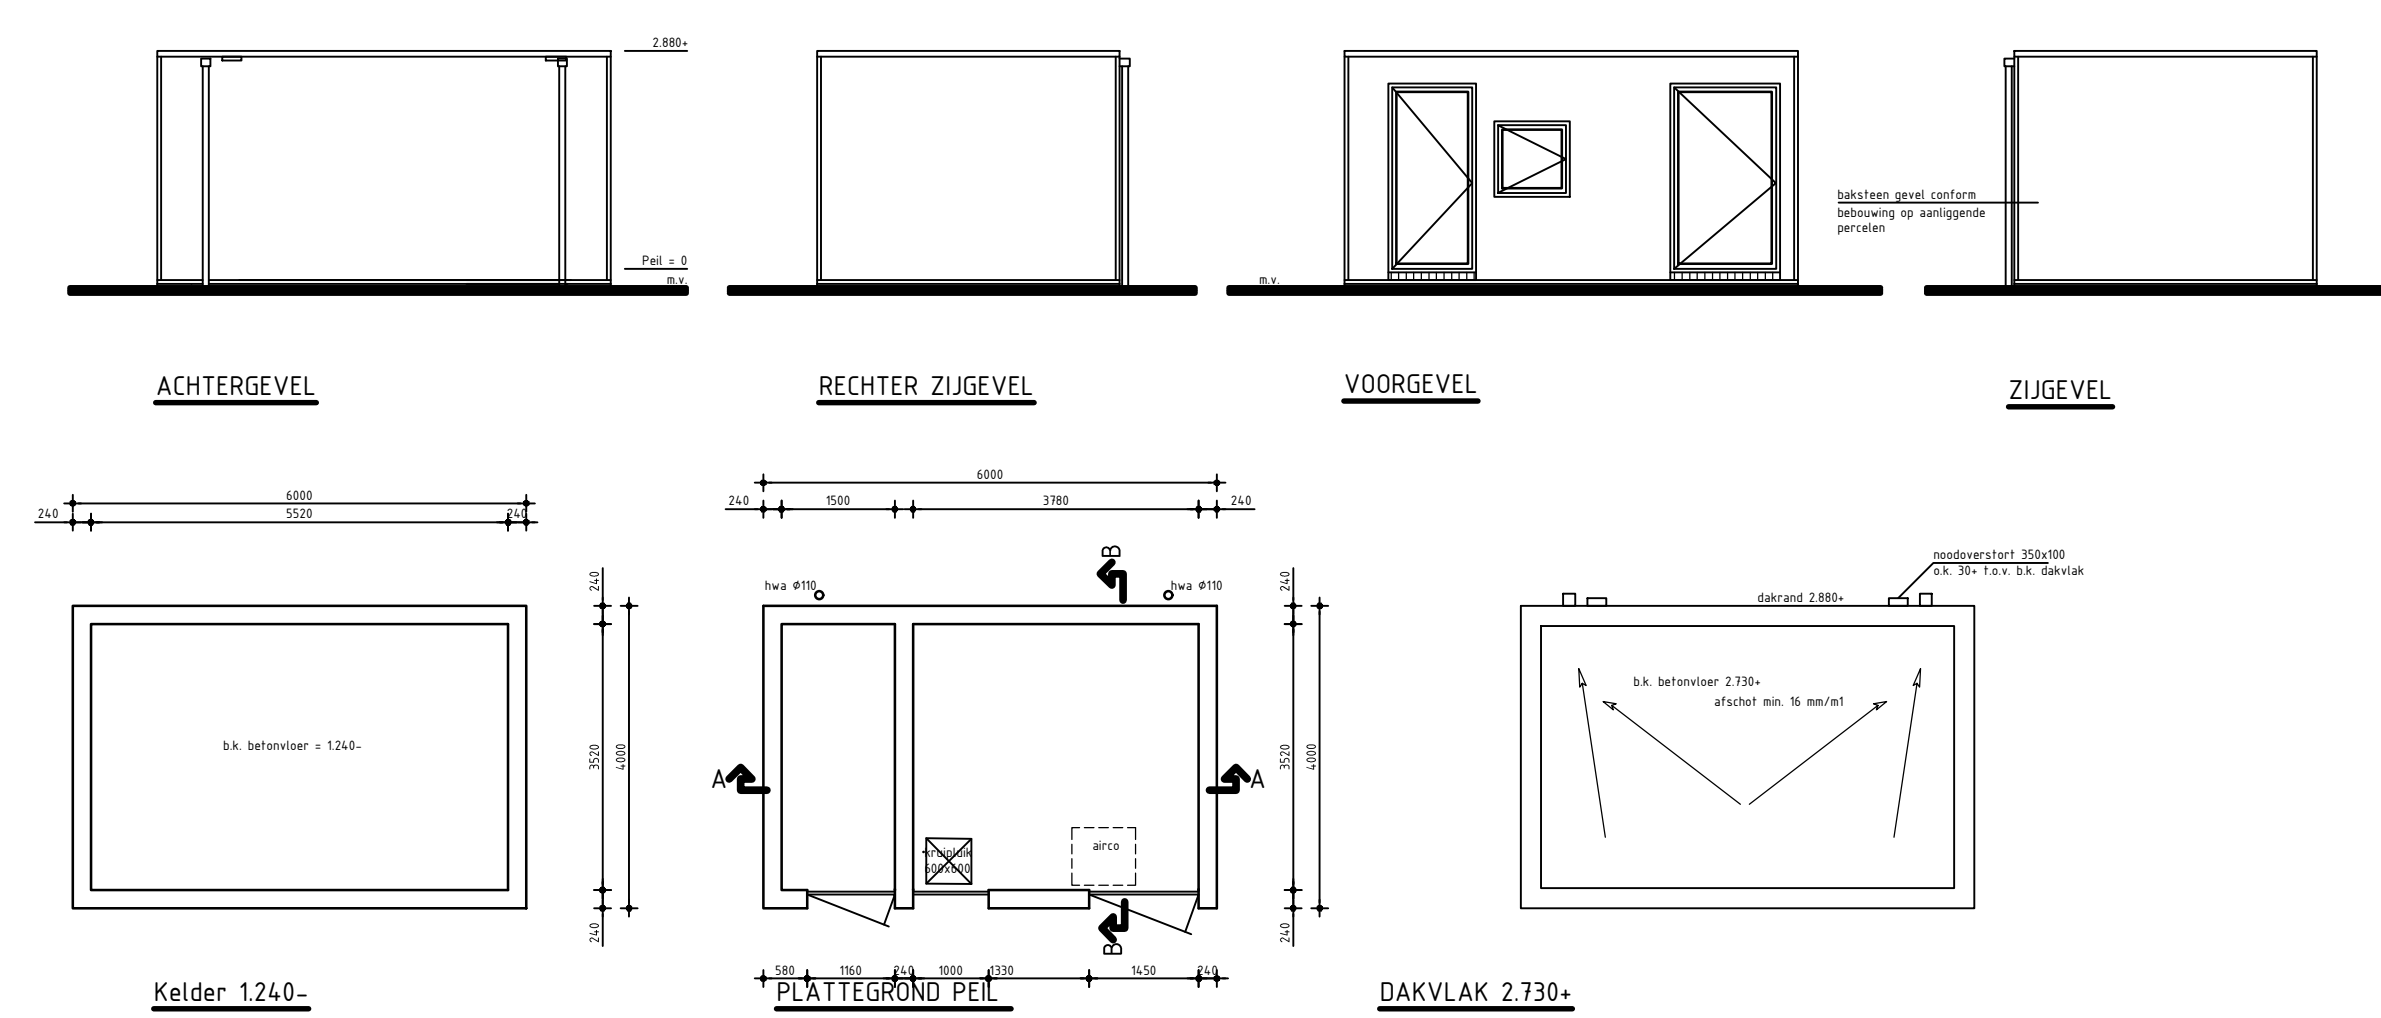
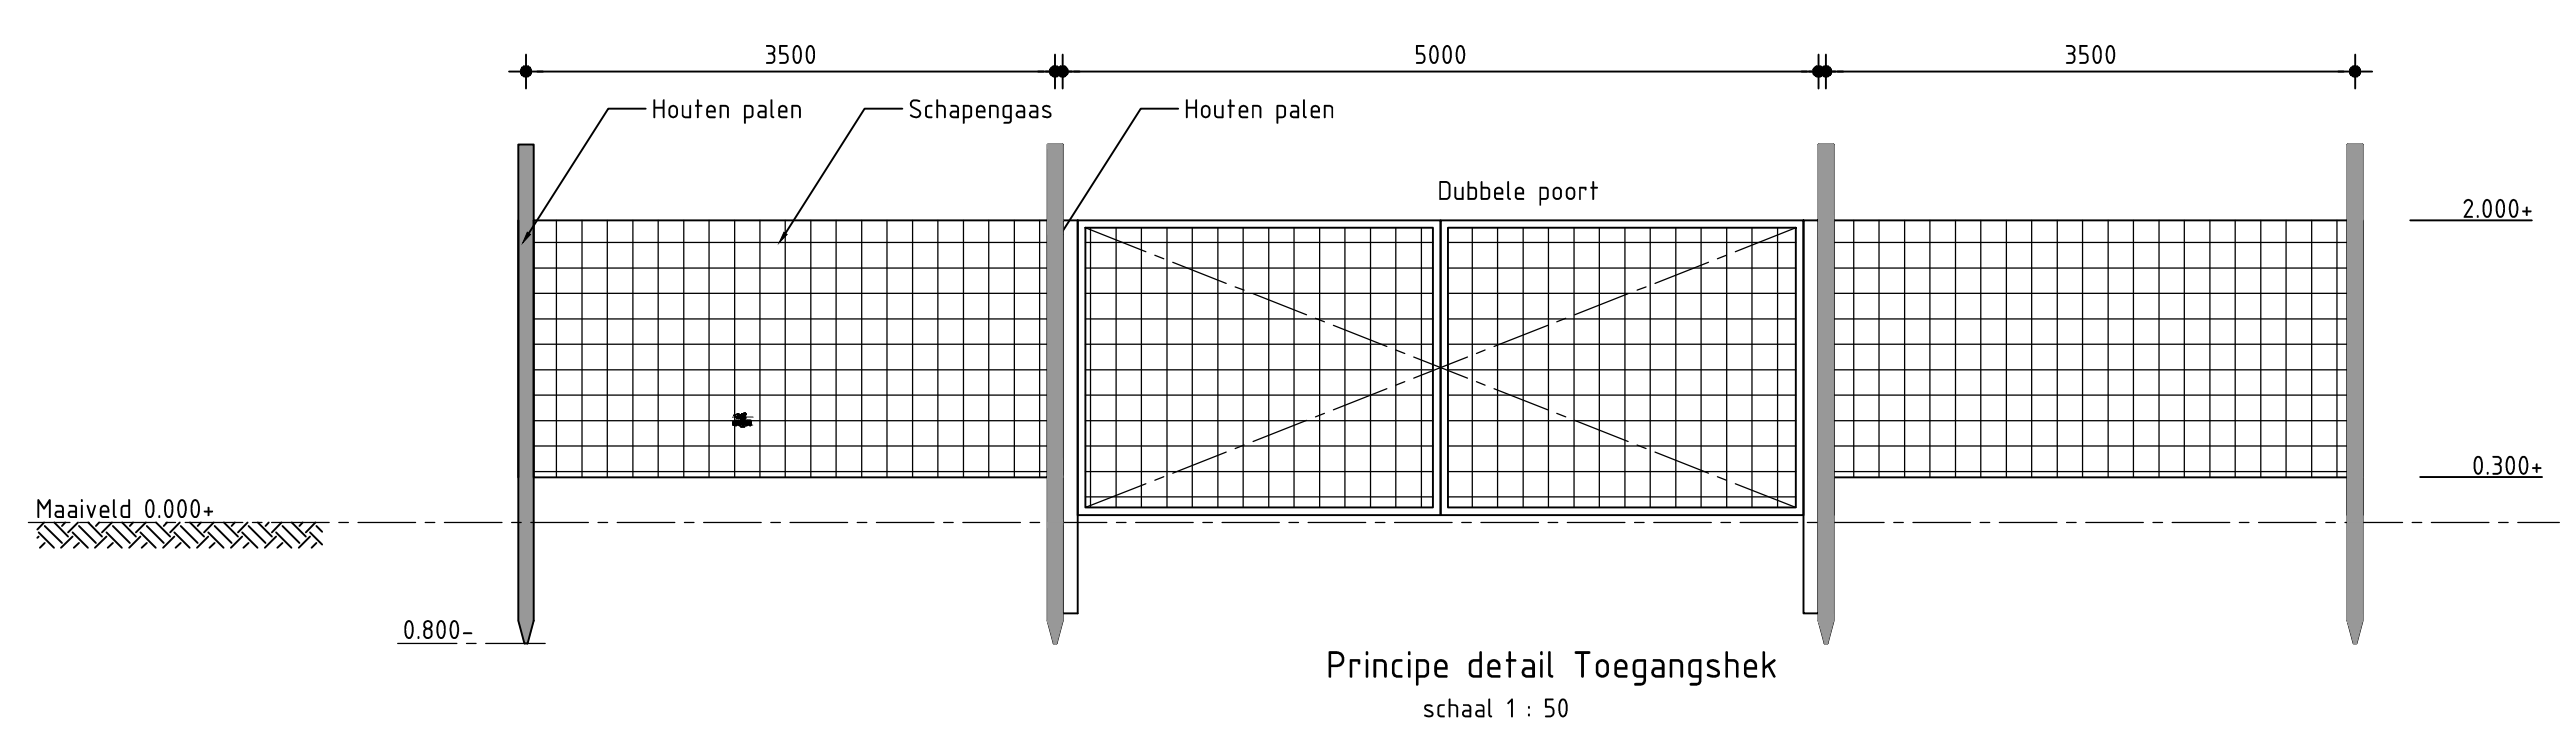


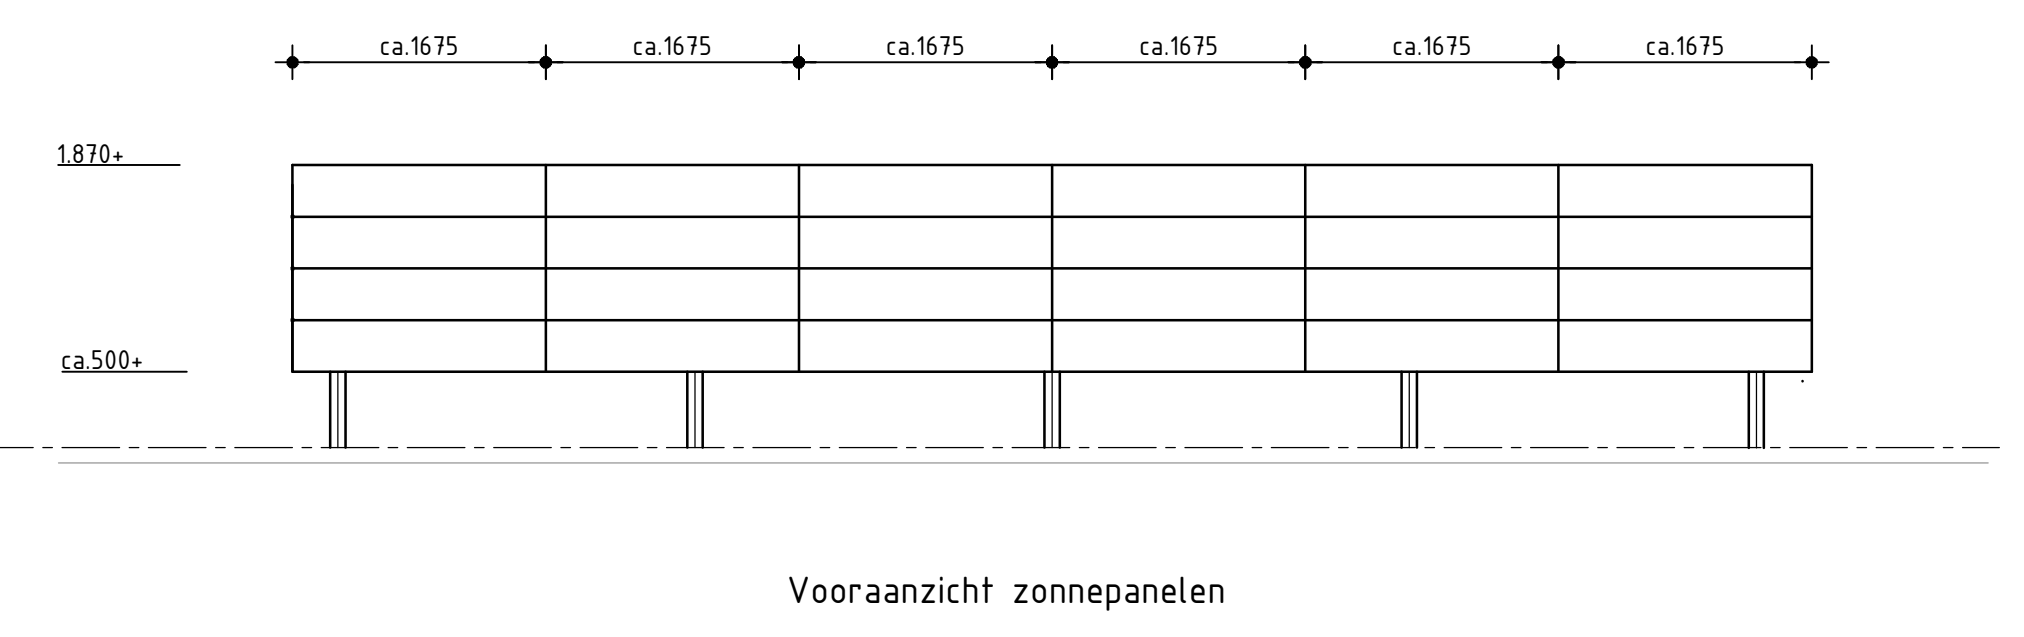

Principe aanzichten transformator
Schaal 1 : 50

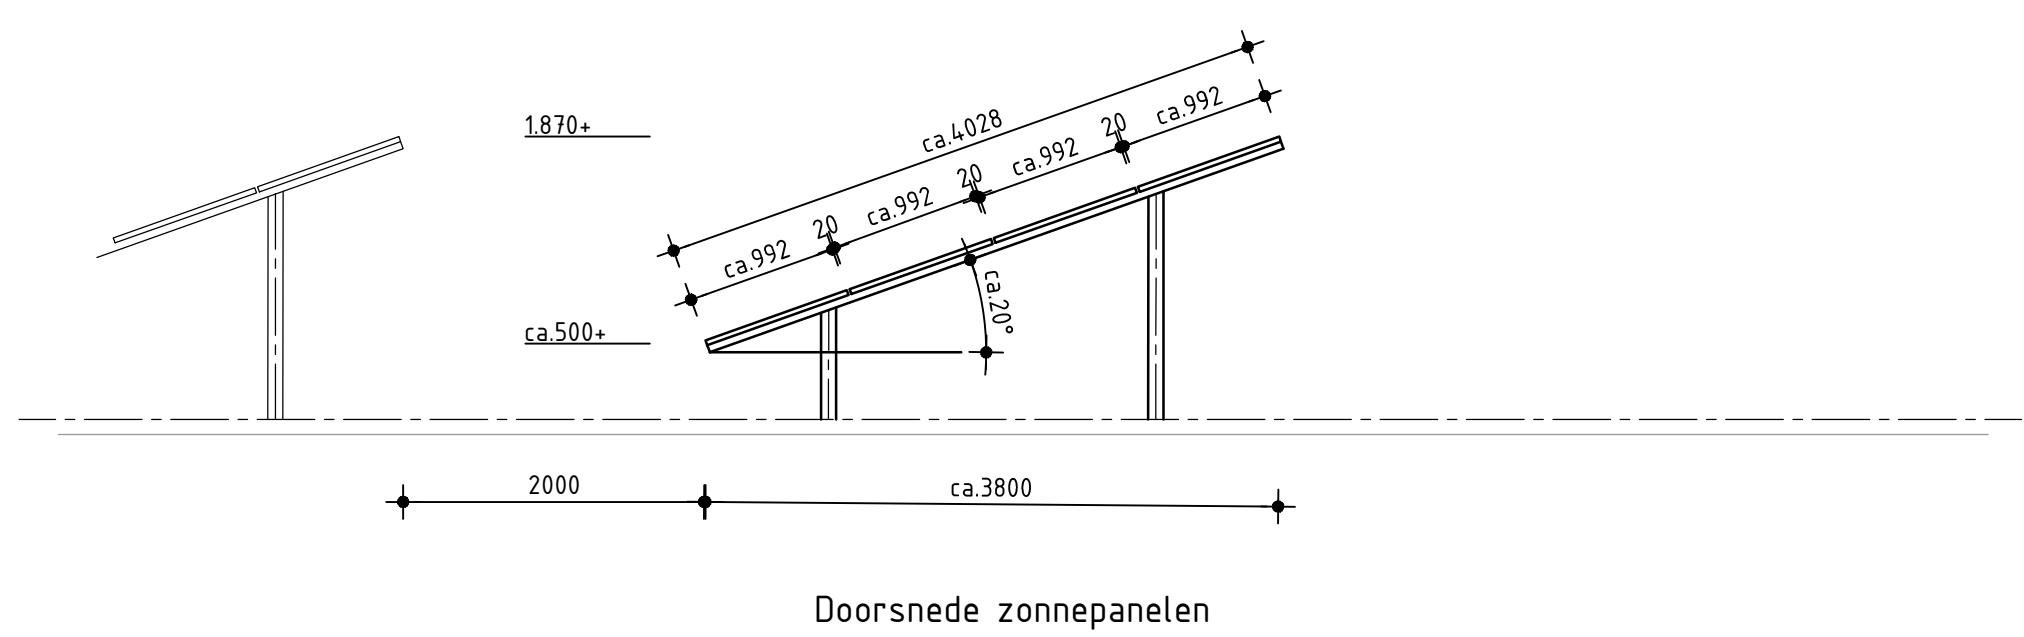

Inkoopstation 4.0 x 6.0 m1

- BOUWBESLUIT INFO**
- Definitieve bouw conform Bouwbesluit 'overige gebruiksfunctie'.
 - Het ontwerp, en detaillering, voor wat betreft materiaal keuze en kleurstelling is omschreven in het aanvraag formulier. De definitieve keuzes zullen ter goedkeuring worden aangeboden.
 - Uitwerking definitief ontwerp vindt plaats volgens het Bouwbesluit en de definitieve detaillering zal ter goedkeuring worden aangeboden. Waaronder:
- Afdeling 7.2 Veilig vechten bij brand.*
De buitendeuren (loopdeuren) zullen of onafsluitbaar zijn of worden voorzien van knipsluiters / paneelsluiting aan de binnenzijde zodat deze altijd van binnenuit te openen zijn.
- MATERIAALKEUZES**
- | | |
|-----------------------|------------------|
| Materiaal apparatuur | Metaal |
| Materiaal wanden | Metselwerk |
| Materiaal vloeren/dak | Beton |
| Kleurstelling | Nader te bepalen |
- ALGEMEEN**
- Positie gevels per locatie nog nader te bepalen.
 - Hoogte maten nog nader te bepalen.
 - Afmetingen indicatief, aangegeven definitieve maatvoering in overleg met netbeheerder.

Legenda

- Bestaand waterwegen
- Bestaand bossage
- Kavelgrensbeplanting (bomen en struweel)
- Ruig grasland nieuw
- Poel en extra begroeiing
- Bomenrij breed 150m1
- Onderhoudsweg breed 5.00m1 deels 4.00m1 (gras)

Zonnepanelen

- Trafo 3.1 x 2.5m1
- Inkoopstation 4.0 x 6.0m1 (Juiste plaats nader te bepalen)
- Energie opslag 12.2 x 2.4m1
- Gaashekwerk hoog 2.00m1

H-61 Perceelgrens kadastraal bekend: Gemeente Barneveld

CONCEPT
VOORLOPIG ONTWERP

Zonnepark Terbroek Barneveld

717	C	10	ENG, fr, Duutss	P7012.154	project no
titel	Zonnepark Terbroek Barneveld	ontwerper	EMMTEC	ontwerper	
schaal	1:1000	dimensies	mm	doc. type	PPD
scale	1:1000	dimensies	mm	doc. type	PPD
size	A0-3.113.176	sh.	1		