
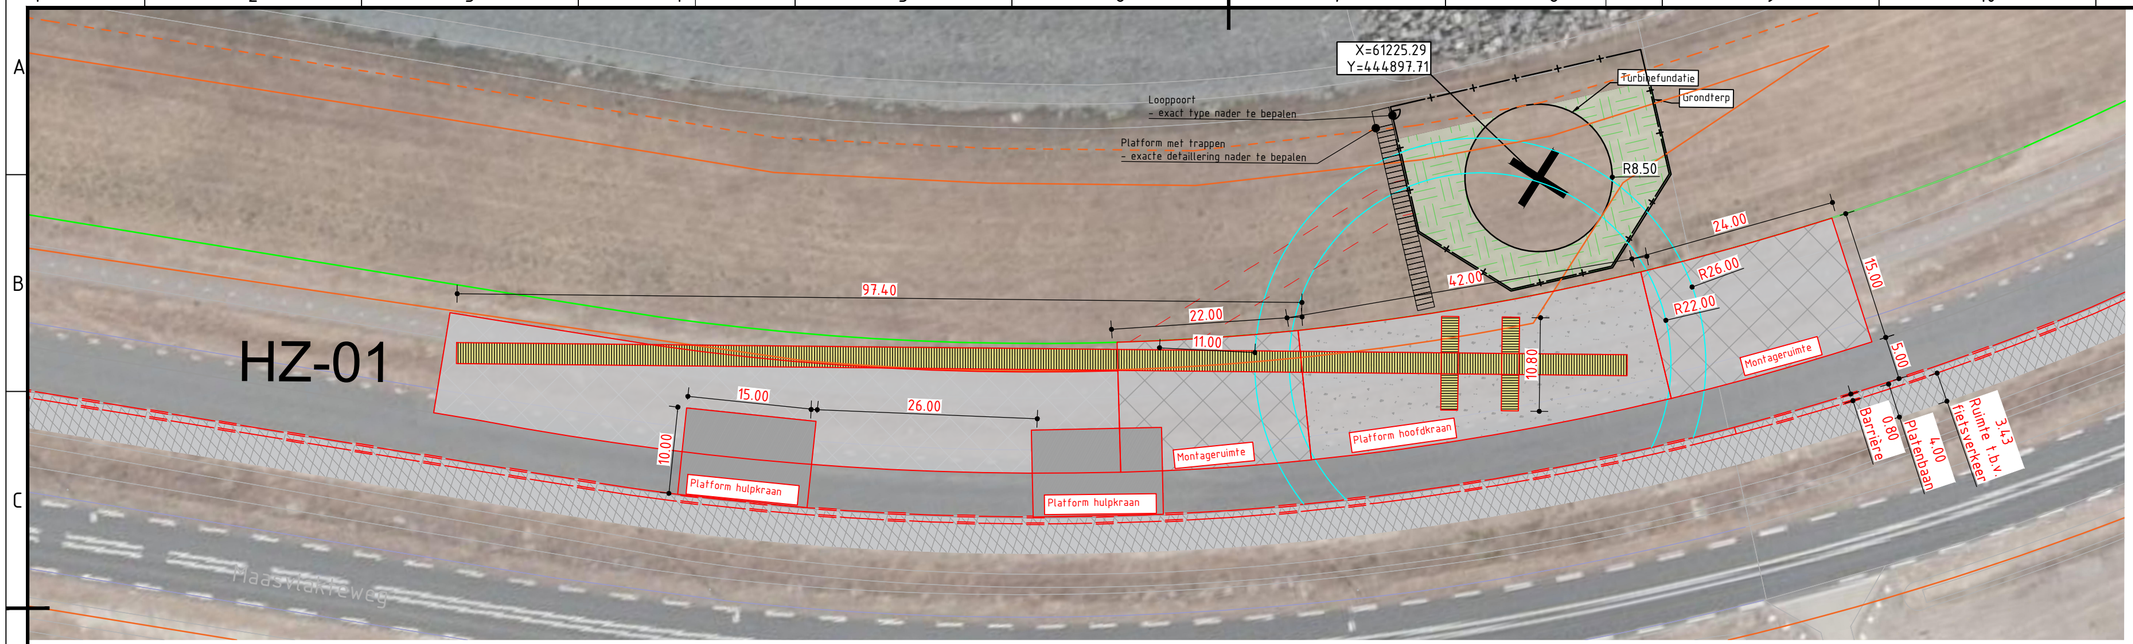



## LEGEND

Harde zeewering

- Platform hoofdkraan
- Montageruimte
- Platform hulpkraan
- Verhard oppervlak
- Platenbaan
- Grondterp van gewapende grond
- Tijdelijke objecten
- Permanente objecten
- Gaashekwerk
- Barrier en Bouwveiligheidszone
- Bestemmingsplangrens
- Bestemmingsplangrens offset
- Draaicirkel kraan
- Oprit bouwweg
- Insteek talud

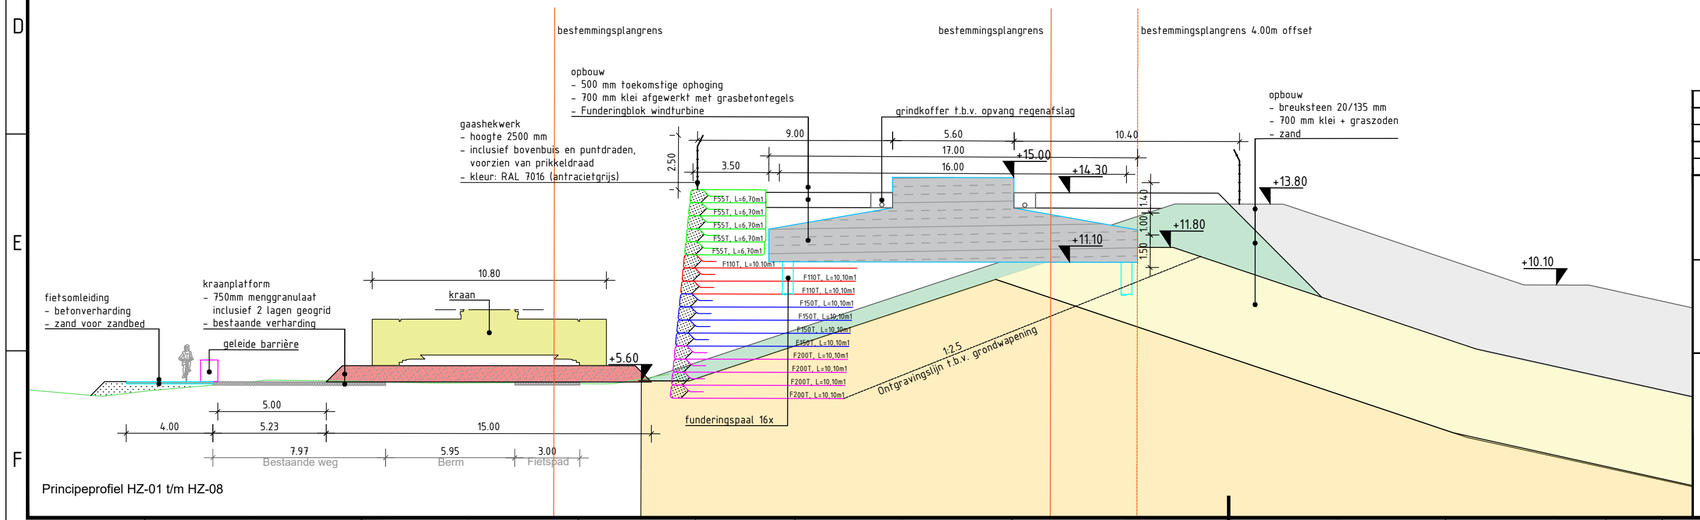


Principeprofiel HZ-01 t/m HZ-08

## Verwijzing:

- Voor overzicht turbine locaties zie tekening C-0003 en C-0004
- Voor ontwerp bouwoprit zie tekening C-0006
- Voor ontwerp definitieve objecten zie tekening C-0101

| versie | omschrijving | getekend | gecontroleerd | akkoord | datum |
|---|---|---|---|---|---|
| 4.0 | Gaashekwerk en locatie trappen toegevoegd | [redacted] | | | 24-06-2020 |
| 3.0 | Onderscheid tijdelijke en permanente objecten | | | | 08-06-2020 |
| 2.0 | Definitief VO | | | | 29-05-2020 |
| 1.0 | Eerste uitgave | | | | 22-04-2020 |

opdrachtgever

Eneco Wind B.V.

project

Windpark Maasvlakte 2

omschrijving

Kraanopstelplaatsen harde zeewering
Turbinelocatie HZ-01
Situering en dwarsprofiel type HZ-01 t/m HZ-08


HaskoningDHV Nederland B.V.
Transport & Planning

| documentstatus | documentversie |
|---|---|
| Definitief | 4.0 |

projectnummer / tekeningnummer: BG8375-RHD-ZZ-XX-DR-C-0001

| formaat | schaal | fase | bladnr. | van |
|---|---|---|---|---|
| A3.2 | 1:500/200 | VO | 1 | 10 |


Filename: C:\Users\RVW\Pictures\BG8375 Technical\Data VKP MVC\Tekeningen\CAD files\Eneco\BG8375-RHD-ZZ-XX-DR-C-0001.dwg

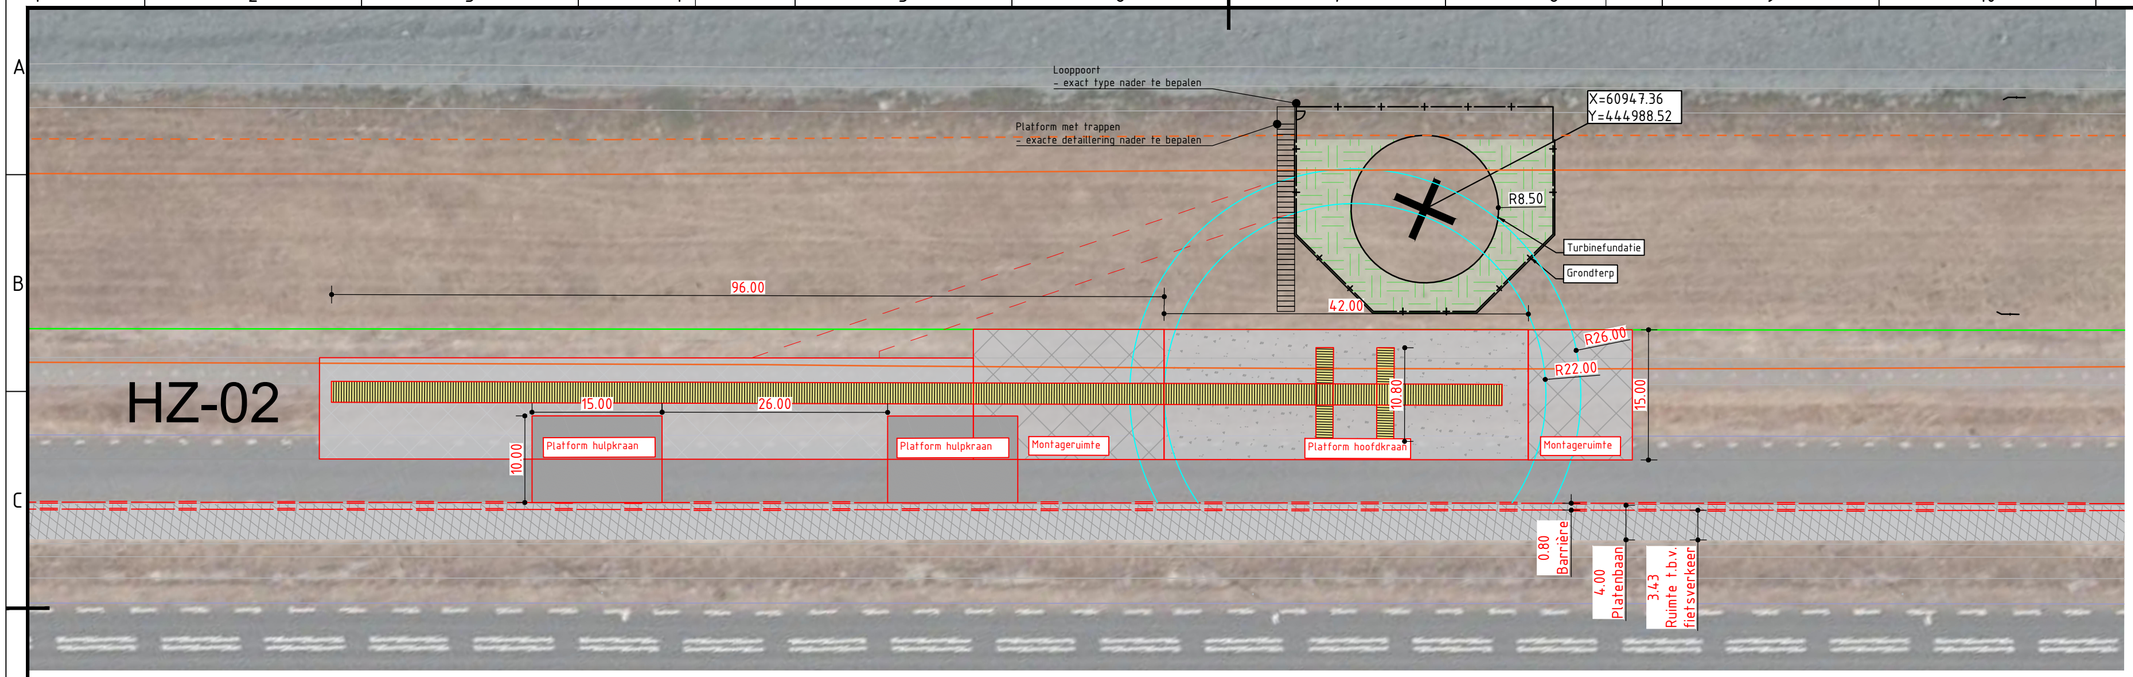


## LEGEND

Harde zeewering

- Platform hoofdkraan
- Montageruimte
- Platform hulpkraan
- Verhard oppervlak
- Platenbaan
- Grondterp van gewapende grond
- Tijdelijke objecten
- Permanente objecten
- Gaashekwerk
- Barrier en Bouwveiligheidszone
- Bestemmingsplangrens
- Bestemmingsplangrens offset
- Draaicirkel kraan
- Oprit bouwweg
- Insteek talud

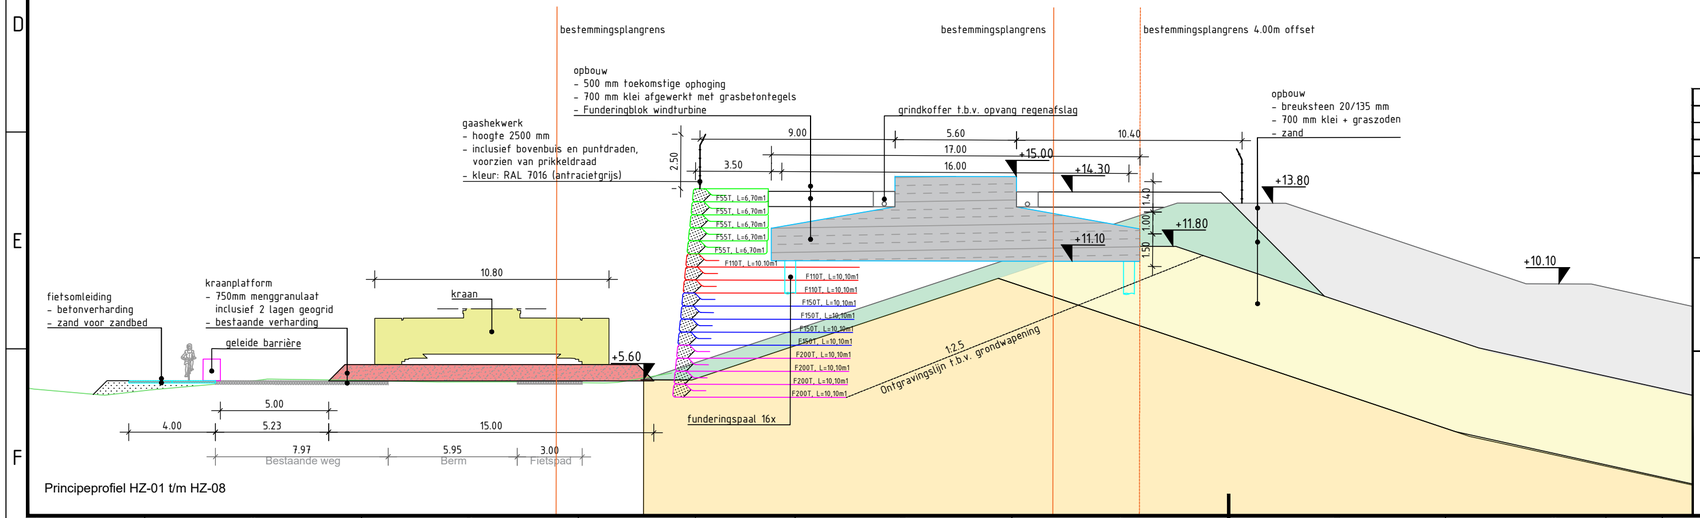


Principeprofiel HZ-01 t/m HZ-08

## Verwijzing:

- Voor overzicht turbine locaties zie tekening C-0003 en C-0004
- Voor ontwerp bouwoprit zie tekening C-0006
- Voor ontwerp definitieve objecten zie tekening C-0101

| versie | omschrijving | getekend | gecontroleerd | akkoord | datum |
|---|---|---|---|---|---|
| 4.0 | Gaashekwerk en locatie trappen toegevoegd | [redacted] | | | 24-06-2020 |
| 3.0 | Onderscheid tijdelijke en permanente objecten | | | | 08-06-2020 |
| 2.0 | Definitief VO | | | | 29-05-2020 |
| 1.0 | Eerste uitgave | | | | 22-04-2020 |

opdrachtgever

Eneco Wind B.V.

project

Windpark Maasvlakte 2

omschrijving

Kraanopstelplaatsen harde zeewering
Turbinelocatie HZ-02
Situering en dwarsprofiel type HZ-01 t/m HZ-08

| formaat | schaal | fase | bladnr. | van |
|---|---|---|---|---|
| A3.2 | 1:500/200 | VO | 2 | 10 |


HaskoningDHV Nederland B.V.
Transport & Planning

| documentstatus | documentversie |
|---|---|
| Definitief | 4.0 |

projectnummer / tekeningnummer

BG8375-RHD-ZZ-XX-DR-C-0001


Filename: C:\Users\MVW\Pdfs\BG8375-TechnicalData-WP-MVC\Tekeningen\CAD\Revit\Exports\BG8375-RHD-ZZ-XX-DR-C-0001.dwg

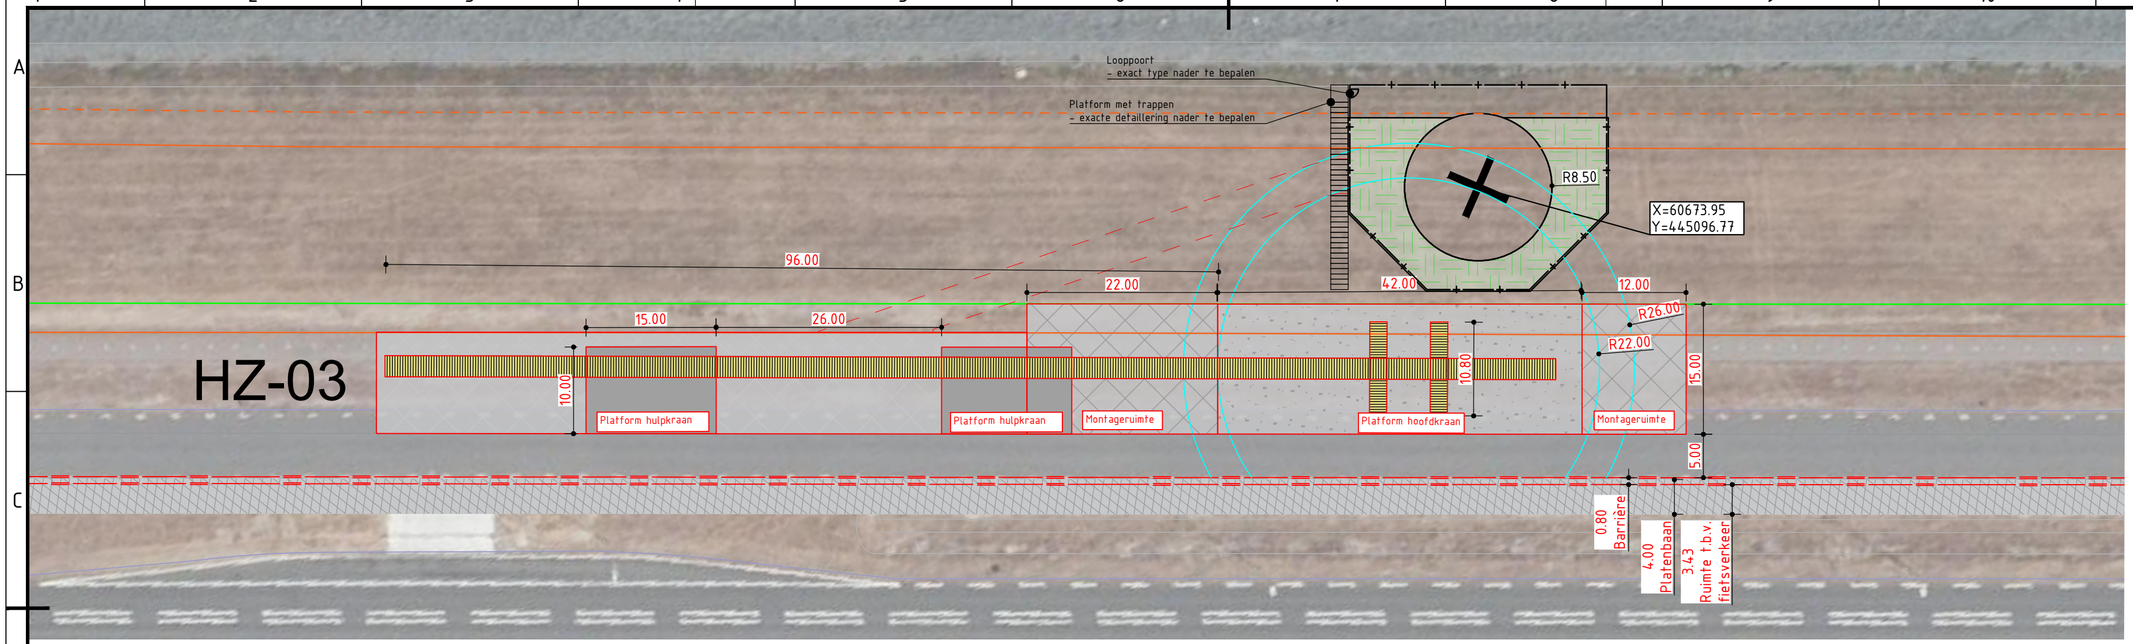


## LEGEND

Harde zeewering

- Platform hoofdkraan
- Montageruimte
- Platform hulpkraan
- Verhard oppervlak
- Platenbaan
- Grondterp van gewapende grond
- Tijdelijke objecten
- Permanente objecten
- Gaashekwerk
- Barrier en Bouwveiligheidszone
- Bestemmingsplangrens
- Bestemmingsplangrens offset
- Draaicirkel kraan
- Oprit bouwweg
- Insteek talud

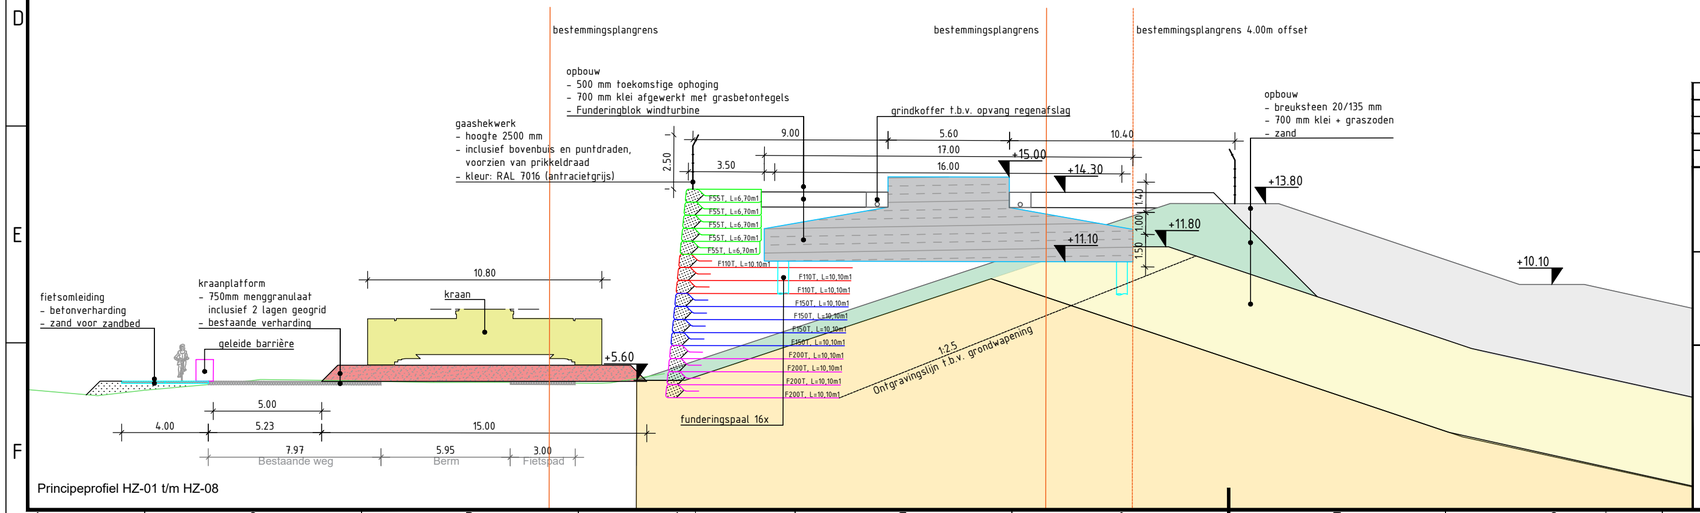


Principeprofiel HZ-01 t/m HZ-08

## Verwijzing:

- Voor overzicht turbine locaties zie tekening C-0003 en C-0004
- Voor ontwerp bouwoprit zie tekening C-0006
- Voor ontwerp definitieve objecten zie tekening C

| versie | omschrijving | getekend | gecontroleerd | akkoord | datum |
|---|---|---|---|---|---|
| 4.0 | Gaashekwerk en locatie trappen toegevoegd | [redacted] | | | 24-06-2020 |
| 3.0 | Onderscheid tijdelijke en permanente objecten | | | | 08-06-2020 |
| 2.0 | Definitief VO | | | | 29-05-2020 |
| 1.0 | Eerste uitgave | | | | 22-04-2020 |

opdrachtgever

Eneco Wind B.V.

project

Windpark Maasvlakte 2

omschrijving

Kraanopstelplaatsen harde zeewering
Turbinelocatie HZ-03
Situering en dwarsprofiel type HZ-01 t/m HZ-08


HaskoningDHV Nederland B.V.
Transport & Planning

| documentstatus | documentversie |
|---|---|
| Definitief | 4.0 |

projectnummer / tekeningnummer: BG8375-RHD-ZZ-XX-DR-C-0001

| formaat | schaal | fase | bladnr. | van |
|---|---|---|---|---|
| A3.2 | 1:500/200 | VO | 3 | 10 |


Filename: C:\Users\RVW\Pfiles\BG8375 Technical\Data WP WVZ\Tekeningen\CAD files\Eneco\BG8375-RHD-ZZ-XX-DR-C-0001.dwg

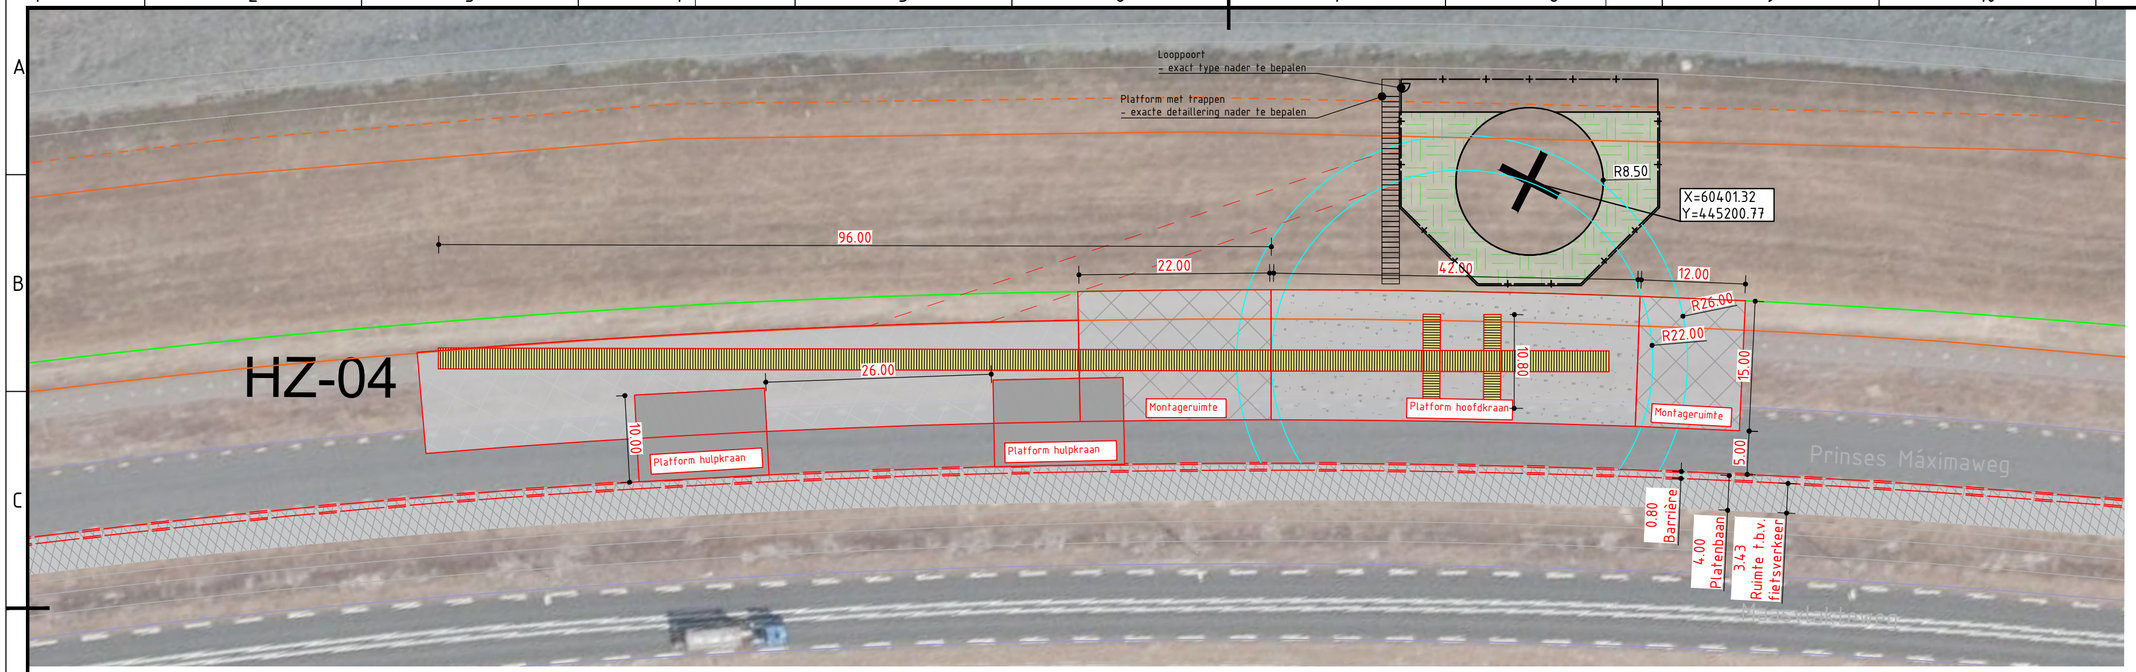


## LEGEND

Harde zeewering

- Platform hoofdkraan
- Montageruimte
- Platform hulpkraan
- Verhard oppervlak
- Platenbaan
- Grondterp van gewapende grond
- Tijdelijke objecten
- Permanente objecten
- Gaashekwerk
- Barrier en Bouwveiligheidszone
- Bestemmingsplangrens
- Bestemmingsplangrens offset
- Draaicirkel kraan
- Oprit bouwweg
- Insteek talud

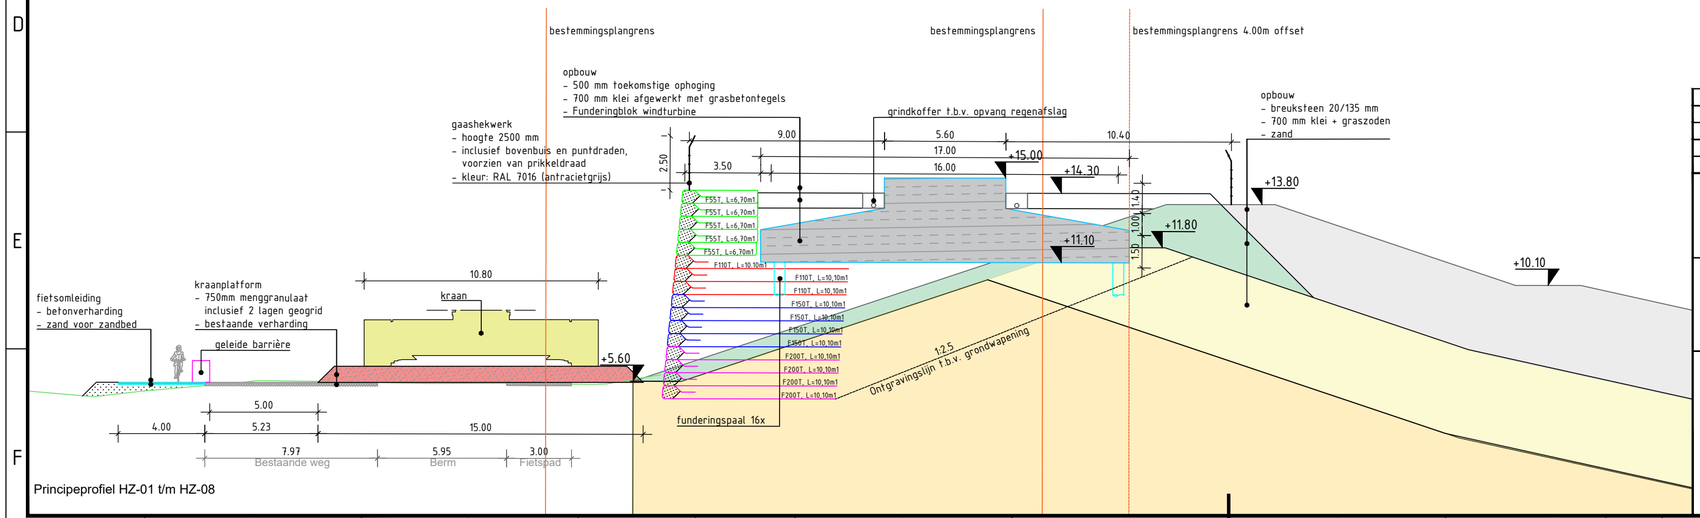


Principeprofiel HZ-01 t/m HZ-08

## Verwijzing:

- Voor overzicht turbine locaties zie tekening C-0003 en C-0004
- Voor ontwerp bouwoprit zie tekening C-0006
- Voor ontwerp definitieve objecten zie tekening C-0101

| versie | omschrijving | getekend | gecontroleerd | akkoord | datum |
|---|---|---|---|---|---|
| 4.0 | Gaashekwerk en locatie trappen toegevoegd | [redacted] | | | 24-06-2020 |
| 3.0 | Onderscheid tijdelijke en permanente objecten | | | | 08-06-2020 |
| 2.0 | Definitief VO | | | | 29-05-2020 |
| 1.0 | Eerste uitgave | | | | 22-04-2020 |

opdrachtgever

Eneco Wind B.V.

project

Windpark Maasvlakte 2

omschrijving

Kraanopstelplaatsen harde zeewering
Turbinelocatie HZ-04
Situering en dwarsprofiel type HZ-01 t/m HZ-08


HaskoningDHV Nederland B.V.
Transport & Planning

| documentstatus | documentversie |
|---|---|
| Definitief | 4.0 |

projectnummer / tekeningnummer: BG8375-RHD-ZZ-XX-DR-C-0001

| formaat | schaal | fase | bladnr. | van |
|---|---|---|---|---|
| A3.2 | 1:500/200 | VO | 4 | 10 |


Filename: C:\Users\RVW\Pdfs\BG8375_Technical\Data_WP MV2\Tekeningen\CAD files\Eneco\BG8375-RHD-ZZ-XX-DR-C-0001.dwg

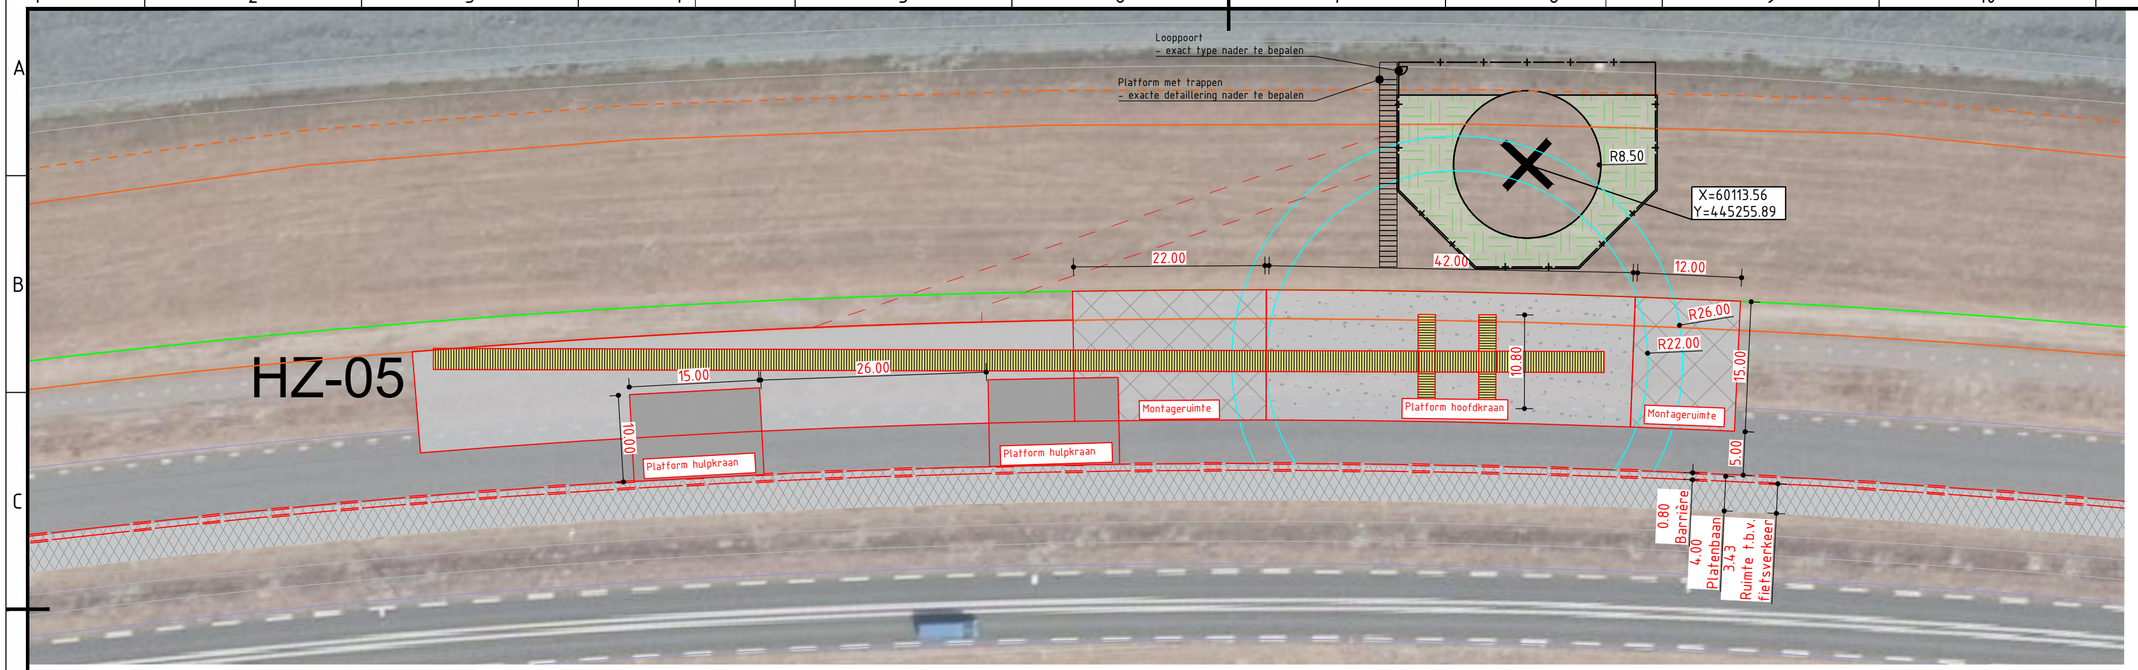


## LEGEND

Harde zeewering

- Platform hoofdkraan
- Montageruimte
- Platform hulpkraan
- Verhard oppervlak
- Platenbaan
- Grondterp van gewapende grond
- Tijdelijke objecten
- Permanente objecten
- Gaashekwerk
- Barrier en Bouwveiligheidszone
- Bestemmingsplangrens
- Bestemmingsplangrens offset
- Draaicirkel kraan
- Oprit bouwweg
- Insteek talud

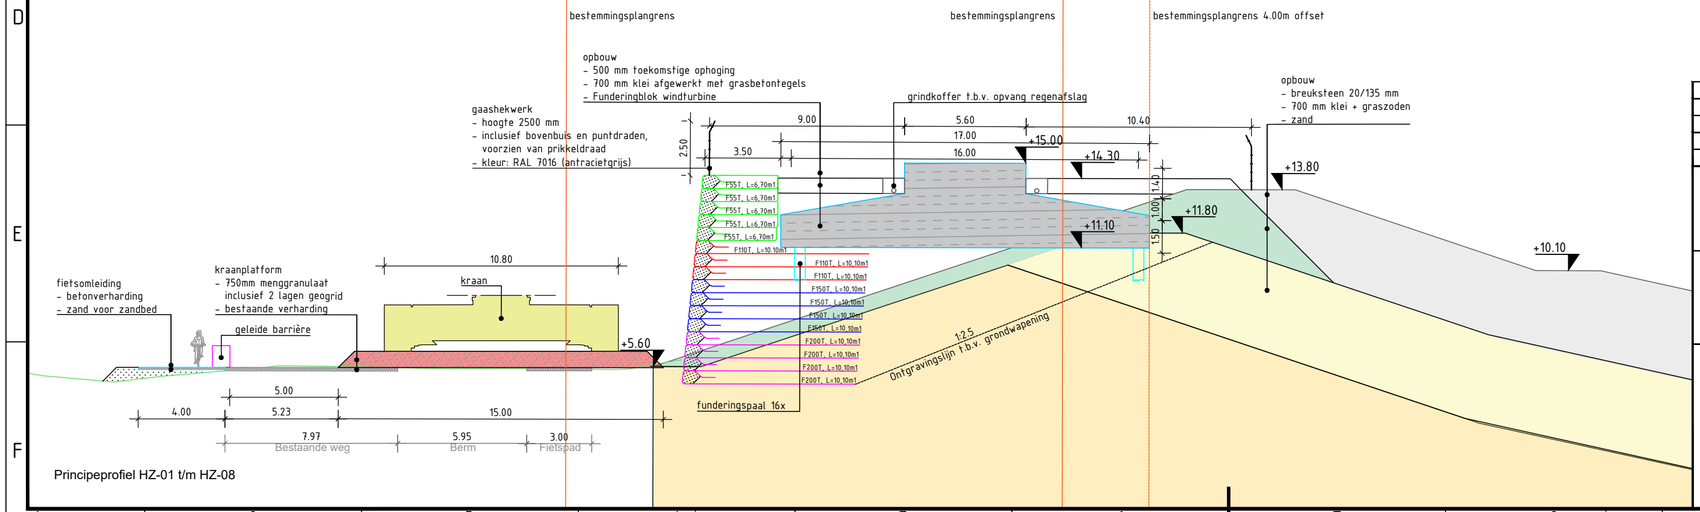


Principeprofiel HZ-01 t/m HZ-08

## Verwijzing:

- Voor overzicht turbine locaties zie tekening C-0003 en C-0004
- Voor ontwerp bouwoprit zie tekening C-0006
- Voor ontwerp definitieve objecten zie tekening C-0101

| versie | omschrijving | getekend | gecontroleerd | akkoord | datum |
|---|---|---|---|---|---|
| 4.0 | Gaashekwerk en locatie trappen toegevoegd | [redacted] | | | 24-06-2020 |
| 3.0 | Onderscheid tijdelijke en permanente objecten | | | | 08-06-2020 |
| 2.0 | Definitief VO | | | | 29-05-2020 |
| 1.0 | Eerste uitgave | | | | 22-04-2020 |

opdrachtgever

Eneco Wind B.V.

project

Windpark Maasvlakte 2

omschrijving

Kraanopstelplaatsen harde zeewering
Turbinelocatie HZ-05
Situering en dwarsprofiel type HZ-01 t/m HZ-08


HaskoningDHV Nederland B.V.
Transport & Planning

| documentstatus | documentversie |
|---|---|
| Definitief | 4.0 |

projectnummer / tekeningnummer: BG8375-RHD-ZZ-XX-DR-C-0001

| formaat | schaal | fase | bladnr. | van |
|---|---|---|---|---|
| A3.2 | 1:500/200 | VO | 5 | 10 |


Filename: C:\Users\KW1R\Box\BG8375 Technical\Data WP WOT\Tekeningen\CAD files\Eneco\BG8375-RHD-ZZ-XX-DR-C-0001.dwg

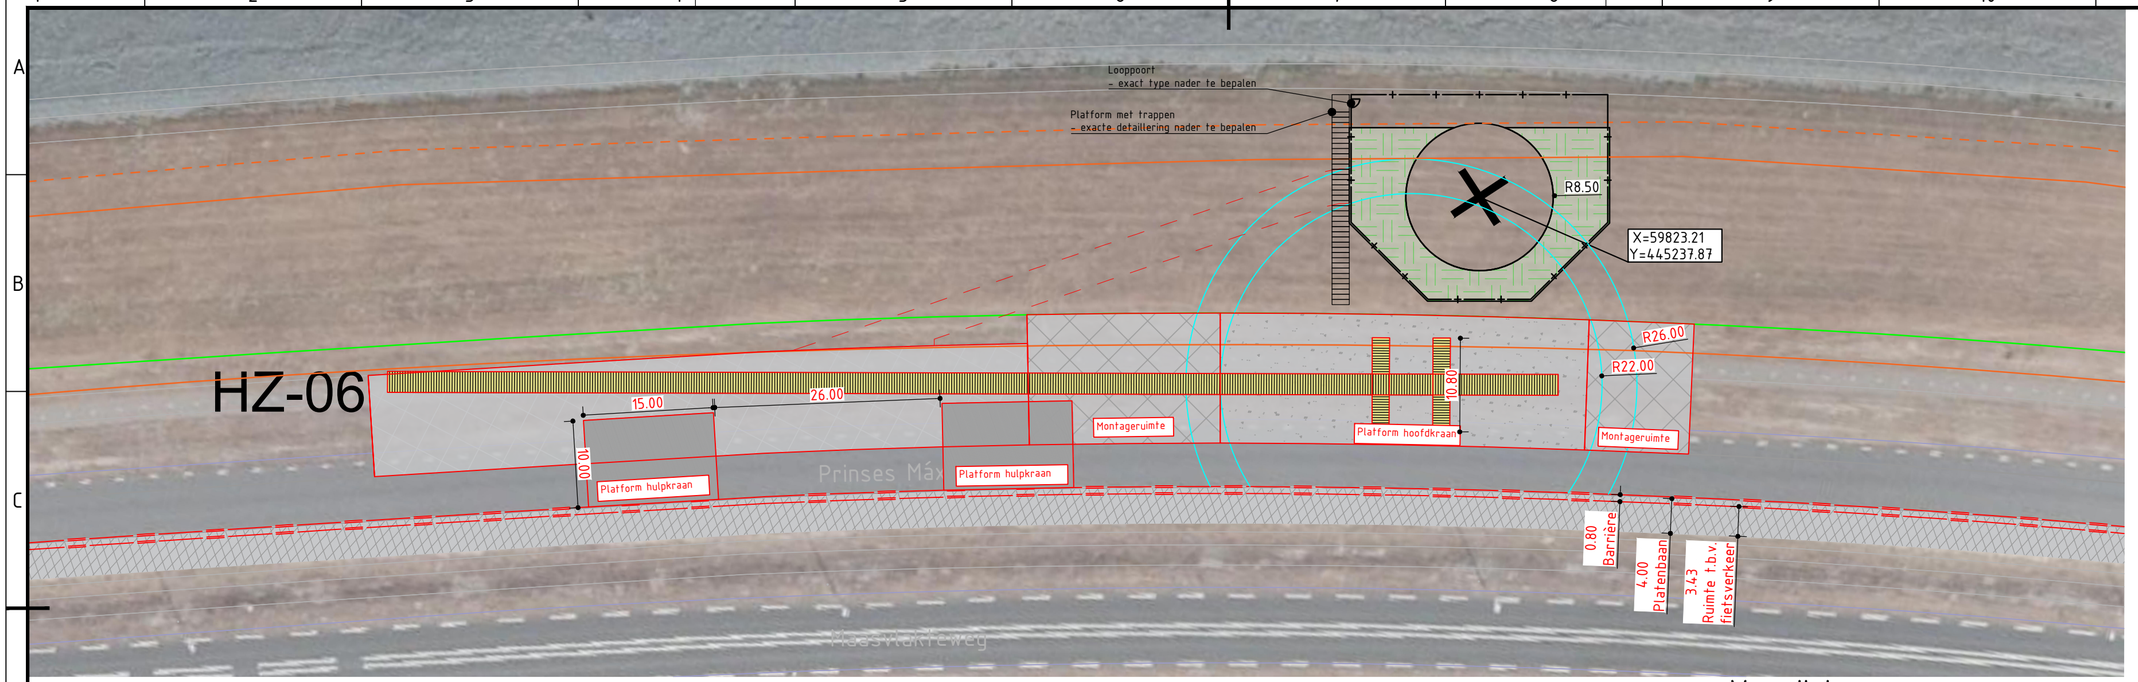


## LEGEND

Harde zeewering

- Platform hoofdkraan
- Montageruimte
- Platform hulpkraan
- Verhard oppervlak
- Platenbaan
- Grondterp van gewapende grond
- Tijdelijke objecten
- Permanente objecten
- Gaashekwerk
- Barrier en Bouwveiligheidszone
- Bestemmingsplangrens
- Bestemmingsplangrens offset
- Draaicirkel kraan
- Oprit bouwweg
- Insteek talud

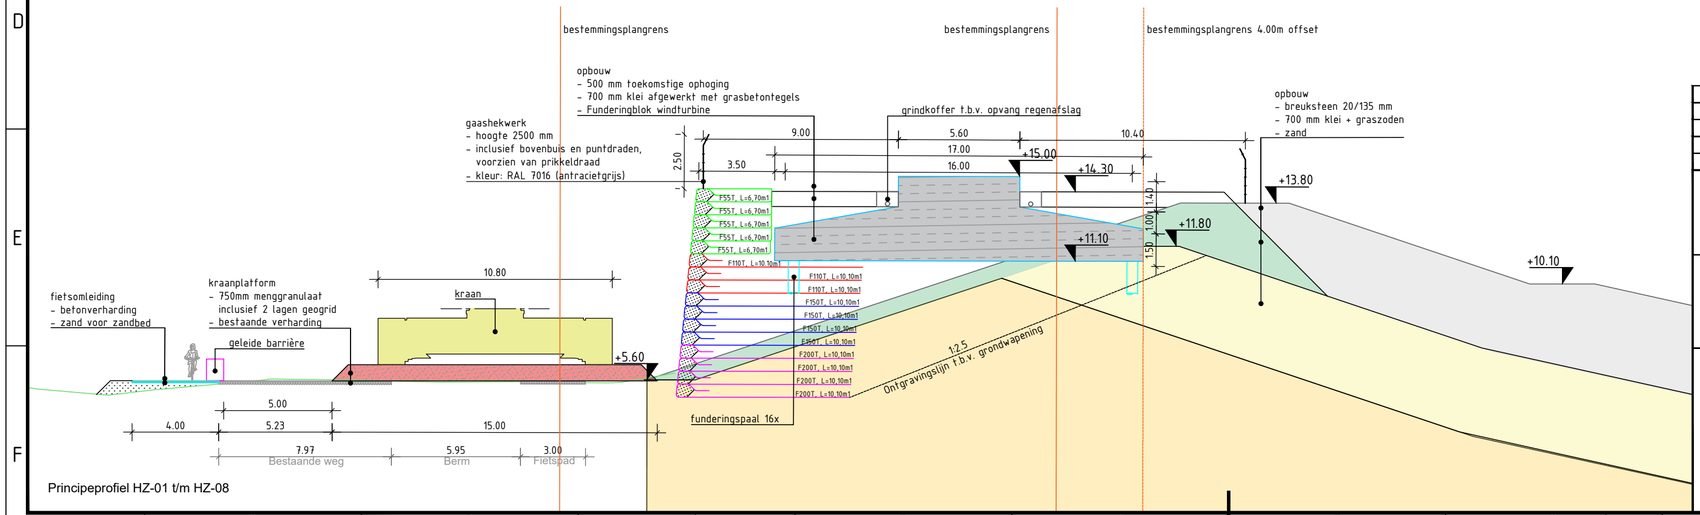


Principeprofiel HZ-01 t/m HZ-08

## Verwijzing:

- Voor overzicht turbine locaties zie tekening C-0003 en C-0004
- Voor ontwerp bouwoprit zie tekening C-0006
- Voor ontwerp definitieve objecten zie tekening C-0101

| versie | omschrijving | getekend | gecontroleerd | akkoord | datum |
|---|---|---|---|---|---|
| 4.0 | Gaashekwerk en locatie trappen toegevoegd | [redacted] | | | 24-06-2020 |
| 3.0 | Onderscheid tijdelijke en permanente objecten | | | | 08-06-2020 |
| 2.0 | Definitief VO | | | | 29-05-2020 |
| 1.0 | Eerste uitgave | | | | 22-04-2020 |

opdrachtgever

Eneco Wind B.V.

project

Windpark Maasvlakte 2

omschrijving

Kraanopstelplaatsen harde zeewering
Turbinelocatie HZ-06
Situering en dwarsprofiel type HZ-01 t/m HZ-08


HaskoningDHV Nederland B.V.
Transport & Planning

| documentstatus | documentversie |
|---|---|
| Definitief | 4.0 |

projectnummer / tekeningnummer: BG8375-RHD-ZZ-XX-DR-C-0001

| formaat | schaal | fase | bladnr. | van |
|---|---|---|---|---|
| A3.2 | 1:500/200 | VO | 6 | 10 |


Prinses Máxima Centrum
Maasvlaktreweg

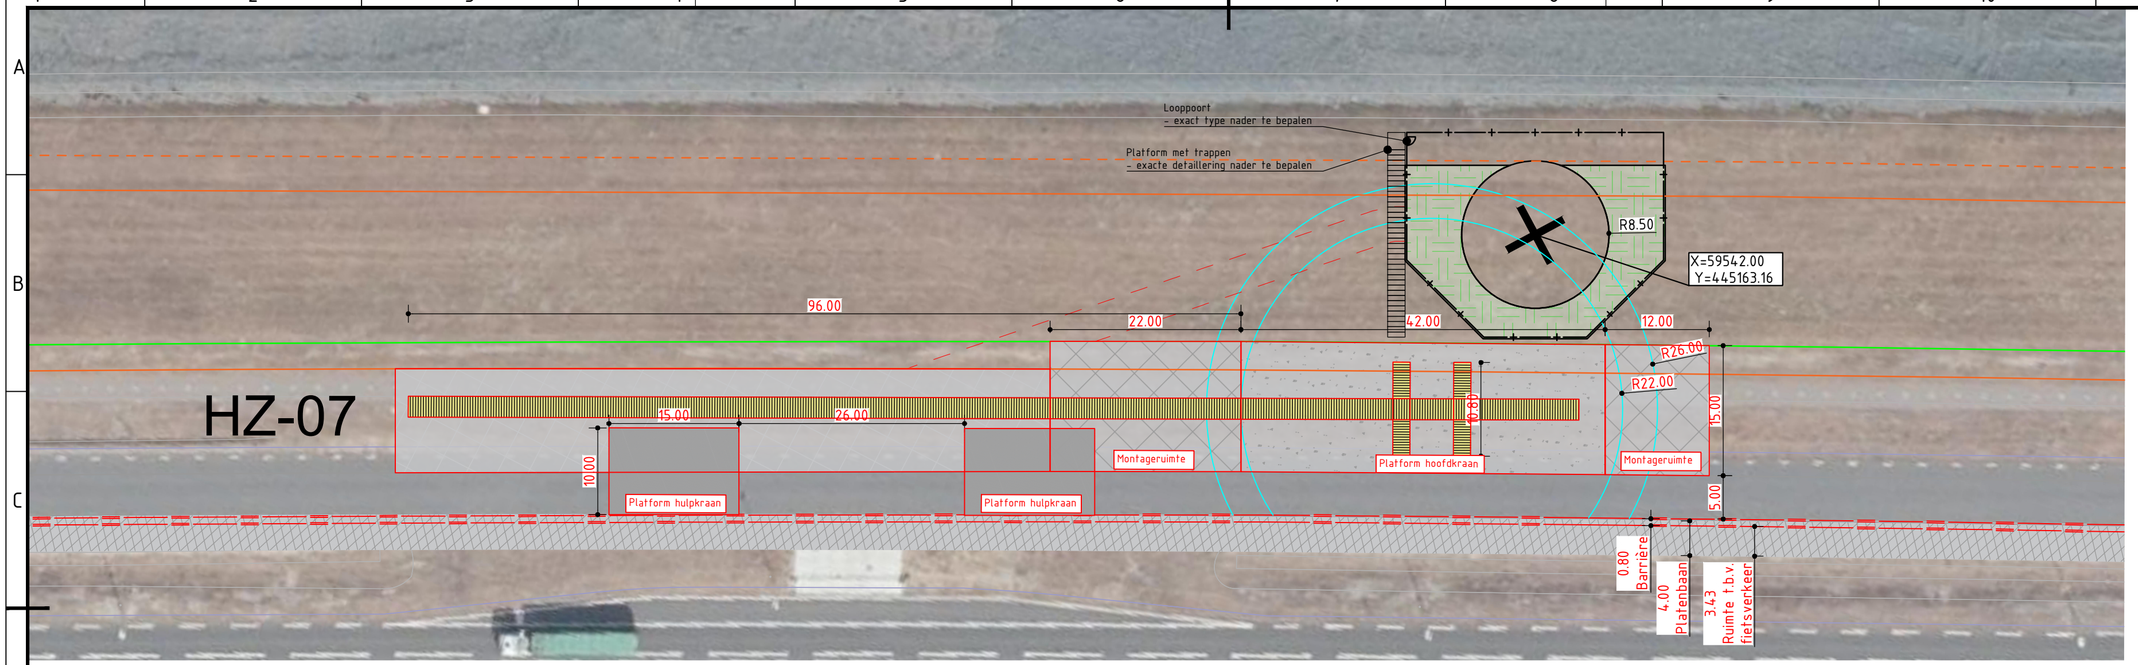


## LEGEND

Harde zeewering

- Platform hoofdkraan
- Montageruimte
- Platform hulpkraan
- Verhard oppervlak
- Platenbaan
- Grondterp van gewapende grond
- Tijdelijke objecten
- Permanente objecten
- Gaashekwerk
- Barrier en Bouwveiligheidszone
- Bestemmingsplangrens
- Bestemmingsplangrens offset
- Draaicirkel kraan
- Oprit bouwweg
- Insteek talud

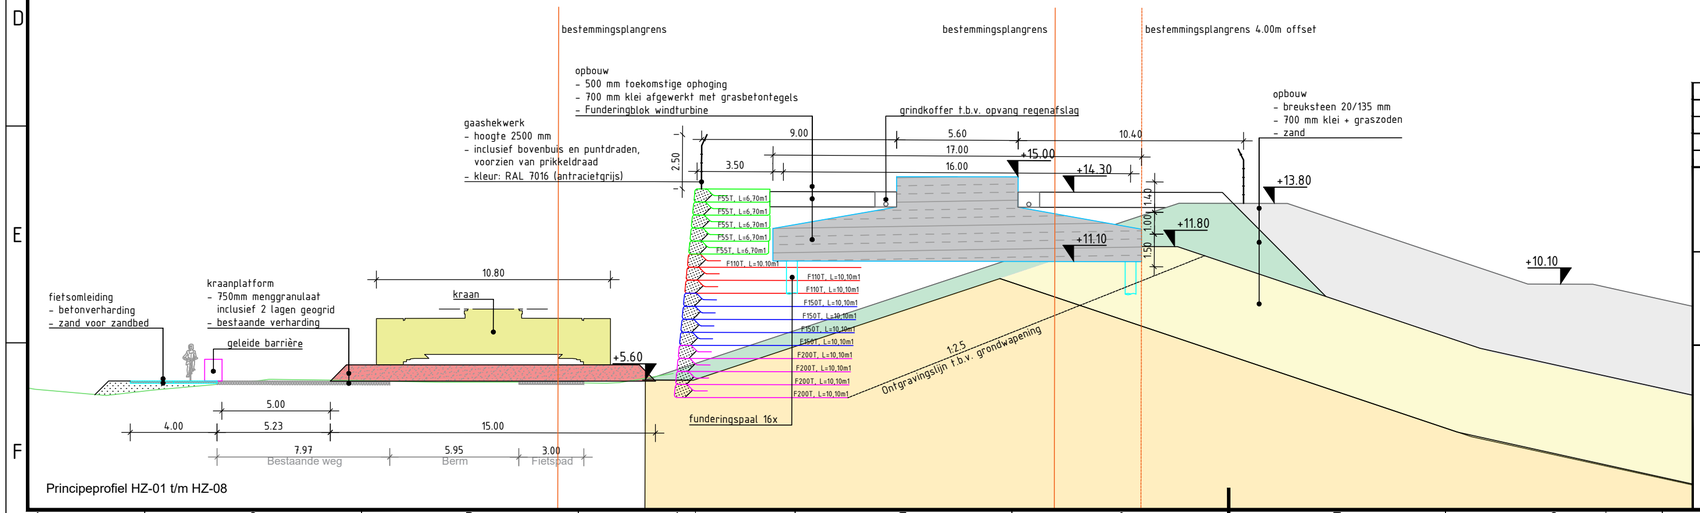


Principeprofiel HZ-01 t/m HZ-08

## Verwijzing:

- Voor overzicht turbine locaties zie tekening C-0003 en C-0004
- Voor ontwerp bouwoprit zie tekening C-0006
- Voor ontwerp definitieve objecten zie tekening C-0101

| versie | omschrijving | getekend | gecontroleerd | akkoord | datum |
|---|---|---|---|---|---|
| 4.0 | Gaashekwerk en locatie trappen toegevoegd | [redacted] | | | 24-06-2020 |
| 3.0 | Onderscheid tijdelijke en permanente objecten | | | | 08-06-2020 |
| 2.0 | Definitief VO | | | | 29-05-2020 |
| 1.0 | Eerste uitgave | | | | 22-04-2020 |

opdrachtgever

Eneco Wind B.V.

project

Windpark Maasvlakte 2

omschrijving

Kraanopstelplaatsen harde zeewering
Turbinelocatie HZ-07
Situering en dwarsprofiel type HZ-01 t/m HZ-08


HaskoningDHV Nederland B.V.
Transport & Planning

| documentstatus | documentversie |
|---|---|
| Definitief | 4.0 |

projectnummer / tekeningnummer: BG8375-RHD-ZZ-XX-DR-C-0001

| formaat | schaal | fase | bladnr. | van |
|---|---|---|---|---|
| A3.2 | 1:500/200 | VO | 7 | 10 |


Filename: C:\Users\KW1R\Box\BG8375 Technical\Data WP WOT\Tekeningen\CAD files\Eneco\BG8375-RHD-ZZ-XX-DR-C-0001.dwg

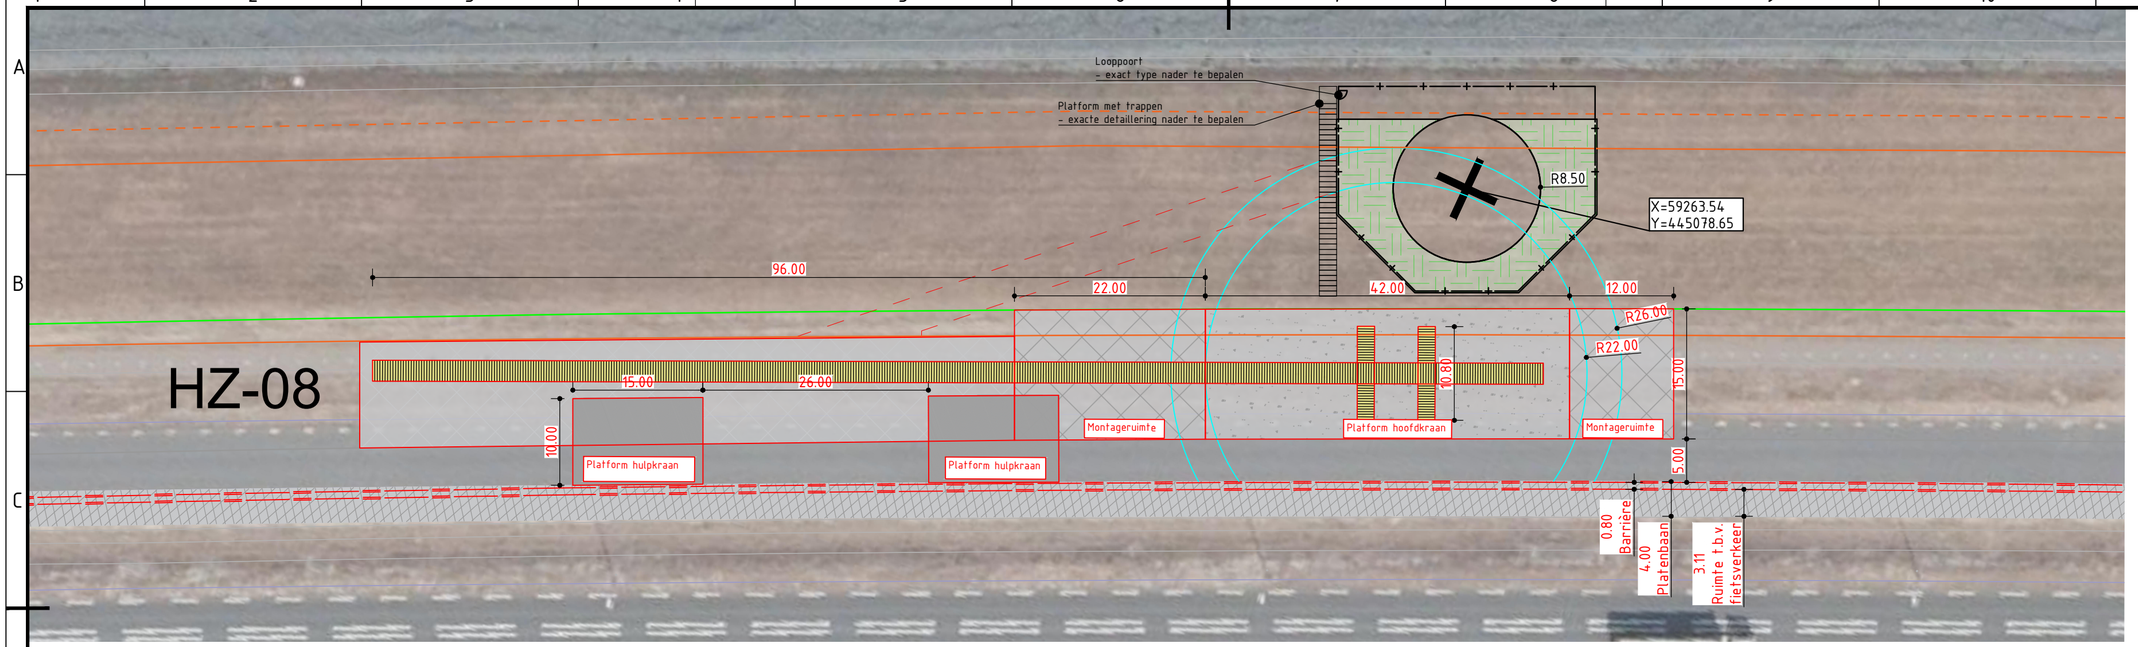


## LEGEND

Harde zeewering

- Platform hoofdkraan
- Montageruimte
- Platform hulpkraan
- Verhard oppervlak
- Platenbaan
- Grondterp van gewapende grond
- Tijdelijke objecten
- Permanente objecten
- Gaashekwerk
- Barrier en Bouwveiligheidszone
- Bestemmingsplangrens
- Bestemmingsplangrens offset
- Draaicirkel kraan
- Oprit bouwweg
- Insteek talud

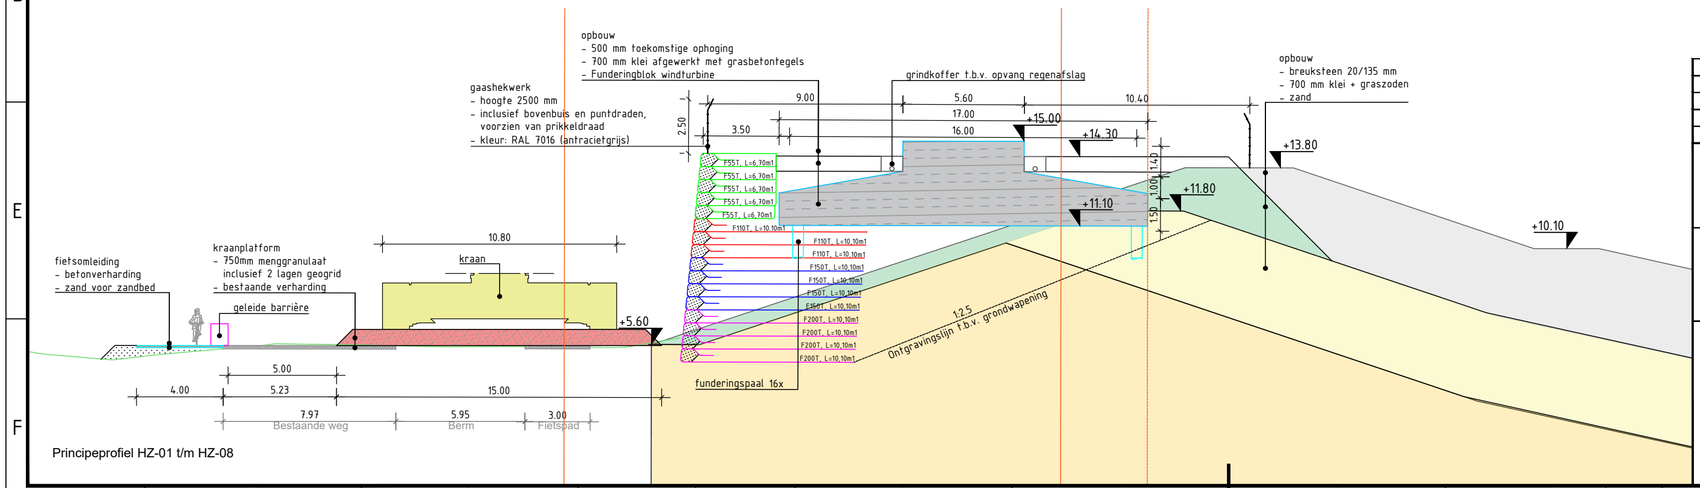


Principeprofiel HZ-01 t/m HZ-08

## Verwijzing:

- Voor overzicht turbine locaties zie tekening C-0003 en C-0004
- Voor ontwerp bouwoprit zie tekening C-0006
- Voor ontwerp definitieve objecten zie tekening C-0101

| versie | omschrijving | getekend | gecontroleerd | akkoord | datum |
|---|---|---|---|---|---|
| 4.0 | Gaashekwerk en locatie trappen toegevoegd | [redacted] | | | 24-06-2020 |
| 3.0 | Onderscheid tijdelijke en permanente objecten | | | | 08-06-2020 |
| 2.0 | Definitief VO | | | | 29-05-2020 |
| 1.0 | Eerste uitgave | | | | 22-04-2020 |

opdrachtgever

Eneco Wind B.V.

project

Windpark Maasvlakte 2

omschrijving

Kraanopstelplaatsen harde zeewering
Turbinelocatie HZ-08
Situering en dwarsprofiel type HZ-01 t/m HZ-08


HaskoningDHV Nederland B.V.
Transport & Planning

| formaat | schaal | fase | bladnr. | van |
|---|---|---|---|---|
| A3.2 | 1:500/200 | VO | 8 | 10 |

documentstatus: Definitief | documentversie: 4.0

projectnummer / tekeningnummer: BG8375-RHD-ZZ-XX-DR-C-0001


Filename: C:\Users\RVW\Pdfs\BG8375-RHD-ZZ-XX-DR-C-0001.dwg

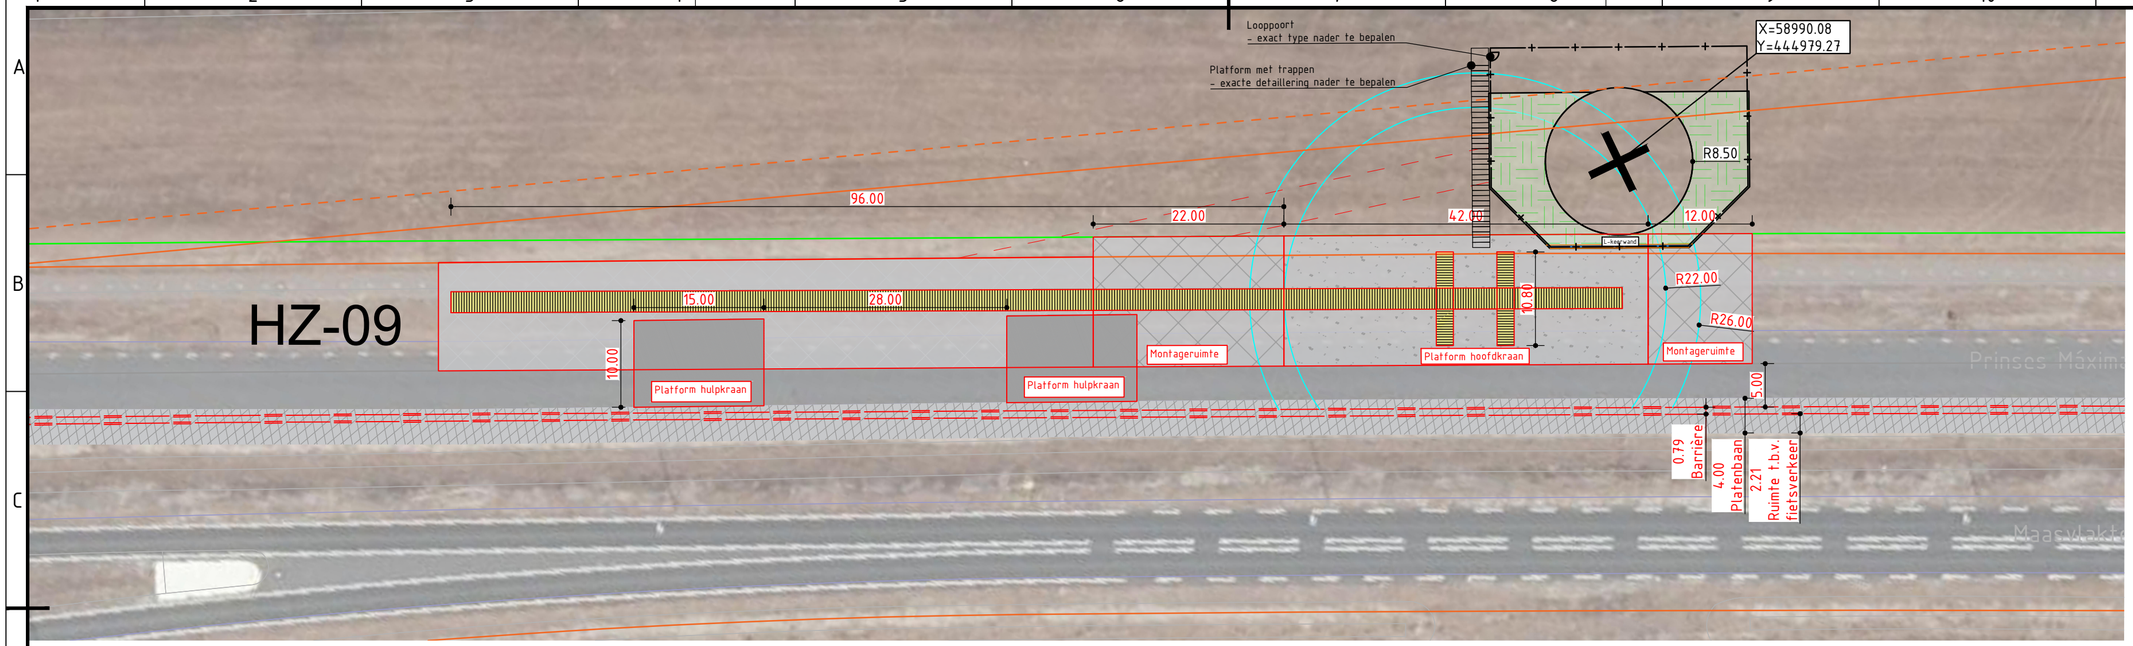


## LEGEND

Harde zeewering

- Platform hoofdkraan
- Montageruimte
- Platform hulpkraan
- Verhard oppervlak
- Platenbaan
- Grondterp van gewapende grond
- Tijdelijke objecten
- Permanente objecten
- Gaashekwerk
- Barrier en Bouwveiligheidszone
- Bestemmingsplangrens
- Bestemmingsplangrens offset
- Draaicirkel kraan
- Oprit bouwweg
- Insteek talud

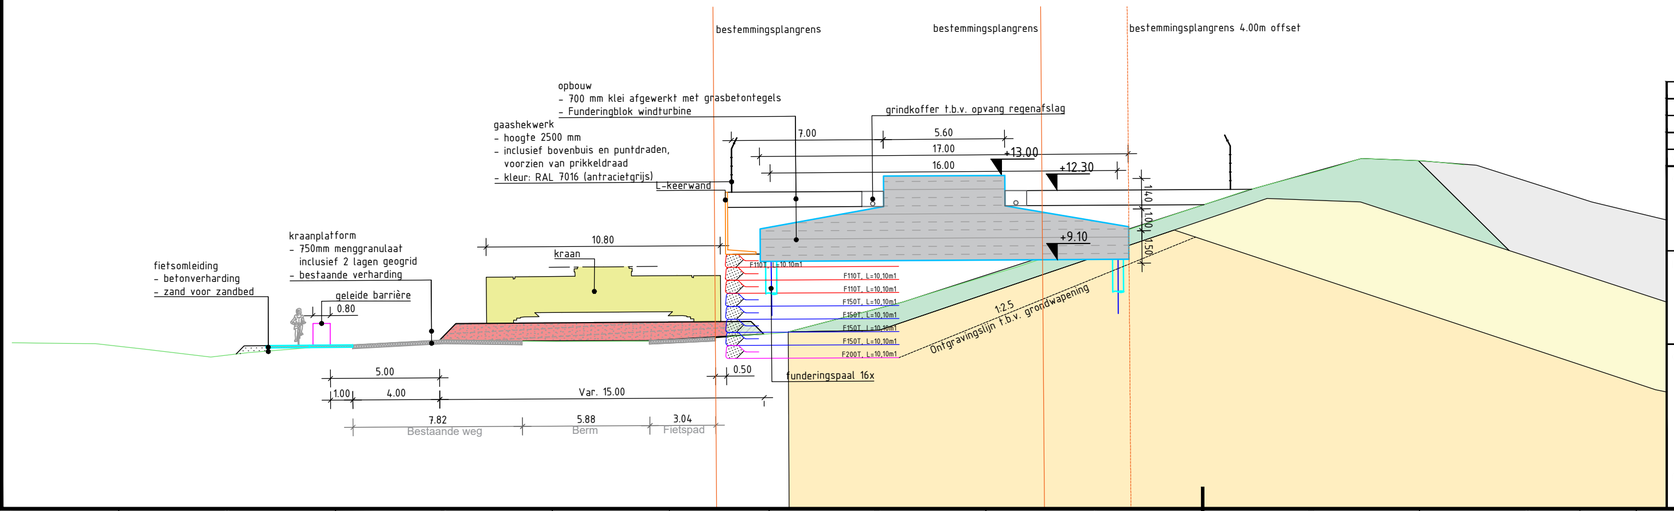


## Verwijzing:

- Voor overzicht turbine locaties zie tekening C-0003 en C-0004
- Voor ontwerp bouwoprit zie tekening C-0006
- Voor ontwerp definitieve objecten zie tekening C-[redacted]

| versie | omschrijving | getekend | gecontroleerd | akkoord | datum |
|---|---|---|---|---|---|
| 4.0 | Gaashekwerk en locatie trappen toegevoegd | [redacted] | | | 4-06-2020 |
| 3.0 | Onderscheid tijdelijke en permanente objecten | | | | 8-06-2020 |
| 2.0 | Definitief VO | | | | 9-05-2020 |
| 1.0 | Eerste uitgave | | | | 22-04-2020 |

opdrachtgever

Eneco Wind B.V.

project

Windpark Maasvlakte 2

omschrijving

Kraanopstelplaatsen harde zeewering
Turbinelocatie HZ-09
Situering en dwarsprofiel type HZ-09


Royal HaskoningDHV
Enhancing Society Together
HaskoningDHV Nederland B.V.
Transport & Planning

| documentstatus | documentversie |
|---|---|
| Definitief | 4.0 |

projectnummer / tekeningnummer: BG8375-RHD-ZZ-XX-DR-C-0001

| formaat | schaal | fase | bladnr. | van |
|---|---|---|---|---|
| A3.2 | 1:500/200 | VO | 9 | 10 |


Filename: C:\Users\KW\Pdfs\BG8375-TechnicalData-WP-MVZ\Tekeningen\CAD\Revit\Layout\BG8375-RHD-ZZ-XX-DR-C-0001.dwg

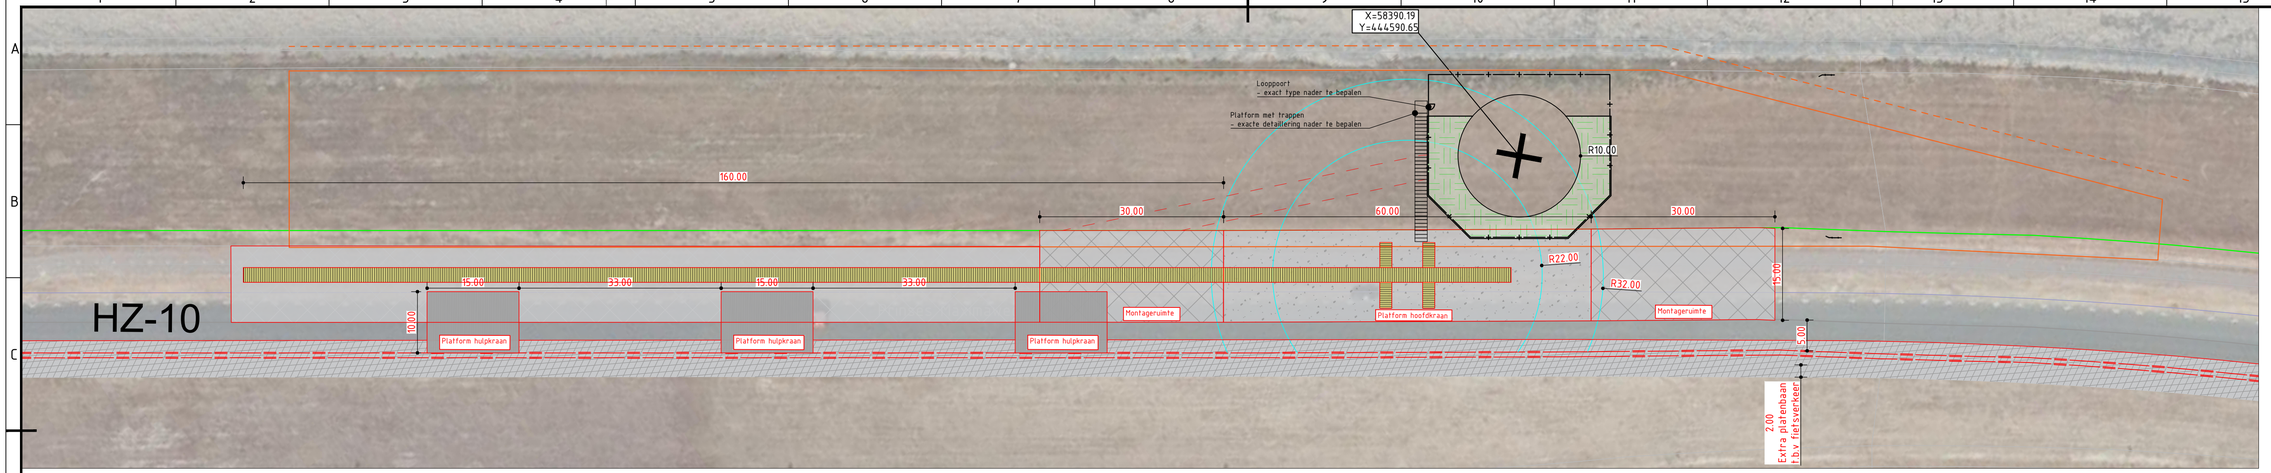


## LEGEND

Harde zeewering

- Platform hoofdkraan
- Montageruimte
- Platform hulpkraan
- Verhard oppervlak
- Platenbaan
- Grondterp van gewapende grond
- Tijdelijke objecten
- Permanente objecten
- Gaashekwerk
- Barrier en Bouwveiligheidszone
- Bestemmingsplangrens
- Bestemmingsplangrens offset
- Draaicirkel kraan
- Oprit bouwweg
- Insteek talud

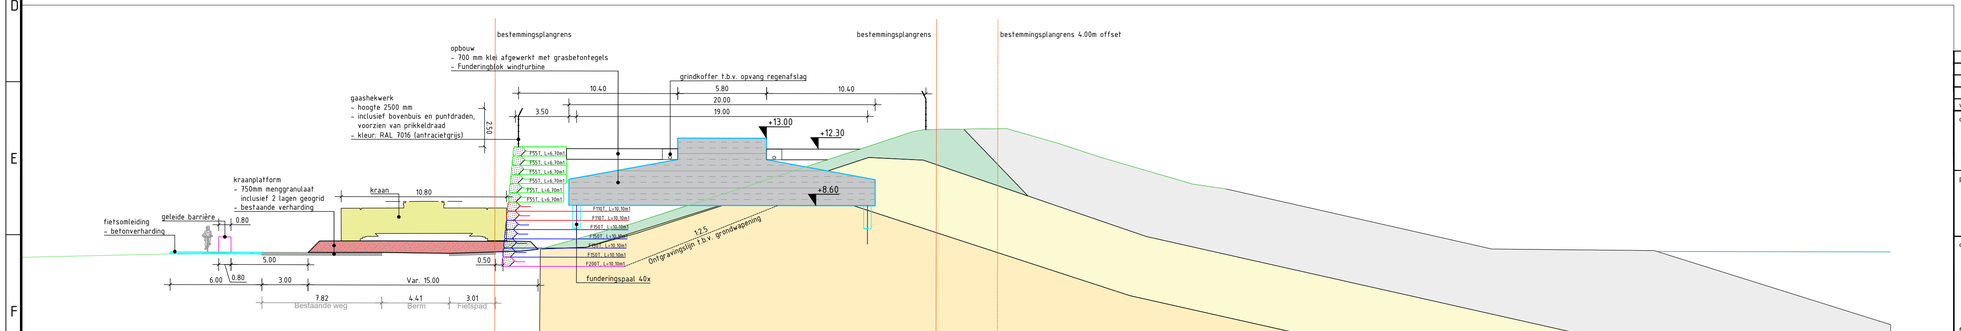


## Verwijzing:

- Voor overzicht turbine locaties zie tekening C-0003 en C-0004
- Voor ontwerp bouwoprit zie tekening C-0006
- Voor ontwerp definitieve objecten zie tekening C-0101

| versie | omschrijving | getekend | gecontroleerd | akkoord | datum |
|---|---|---|---|---|---|
| 4.0 | Gaashekwerk en locatie trappen toegevoegd | [redacted] | | | 24-06-2020 |
| 3.0 | Onderscheid tijdelijke en permanente objecten | | | | 08-06-2020 |
| 2.0 | Definitief VO | | | | 29-05-2020 |
| 1.0 | Eerste uitgave | | | | 22-04-2020 |

opdrachtgever

Eneco Wind B.V.

project

Windpark Maasvlakte 2

omschrijving

Kraanopstelplaatsen harde zeewering
Turbinelocatie HZ-10
Situering en dwarsprofiel type HZ-10

Royal HaskoningDHV
Enhancing Society Together
HaskoningDHV Nederland B.V.
Transport & Planning


| documentstatus | documentversie |
|---|---|
| Definitief | 4.0 |

projectnummer / tekeningnummer


BG8375-RHD-ZZ-XX-DR-C-0001

| formaat | schaal | fase | bladnr. | van |
|---|---|---|---|---|
| A3.2 | 1:500/200 | VO | 10 | 10 |


Plaats: C:\Users\kmr\Documents\RHDhv\R2021\Technisch Ontwerp WP XX\Tekeningen\C4D files\Kraanbaan\BG8375-RHD-ZZ-XX-DR-C-0001.dwg

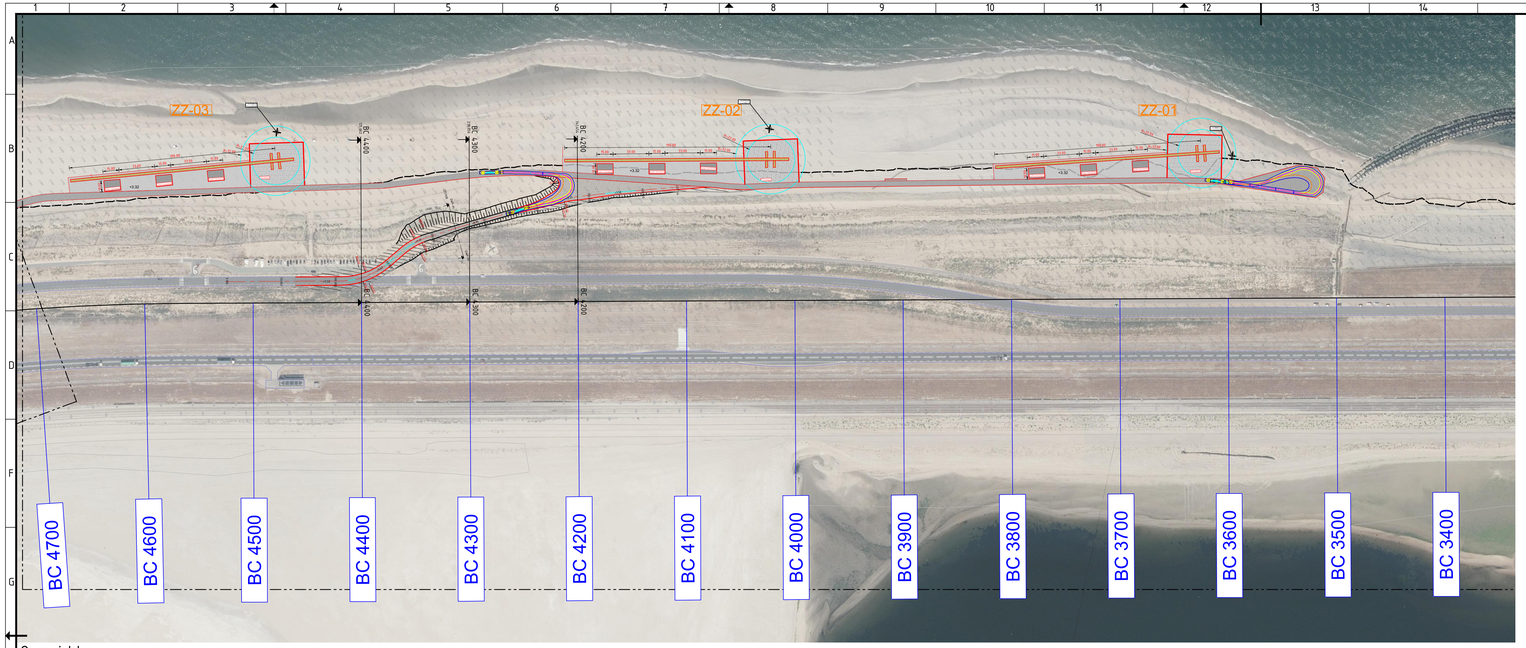



## Overzicht
Schaal 1:2000

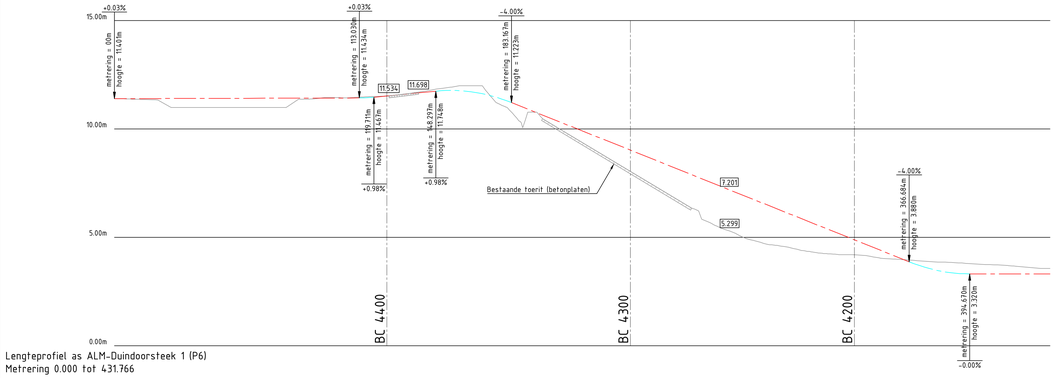



Lengteprofiel as ALM-Duindoorsteek 1 (P6)
Metrering 0.000 tot 431.766

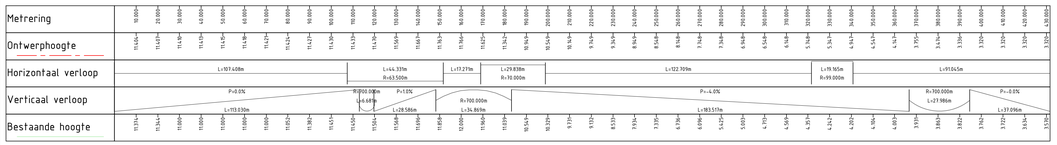



## Lengteprofiel duindoorsteek 1 (P6)
Schaal 1:1000

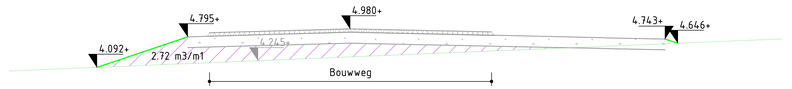



## Dwarsprofiel BC 4200
Schaal 1:50

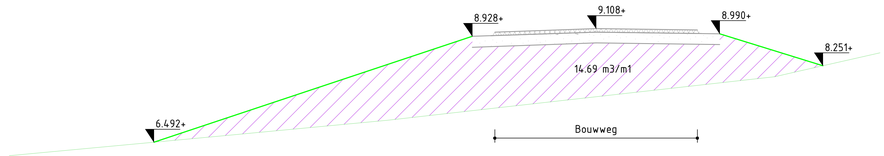


## Dwarsprofiel BC 4300
Schaal 1:50

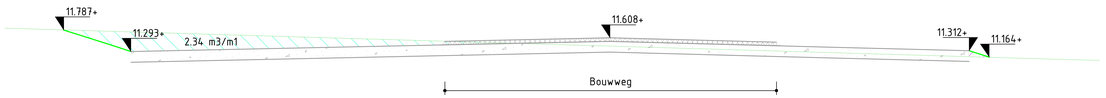


## Dwarsprofiel BC 4400
Schaal 1:50

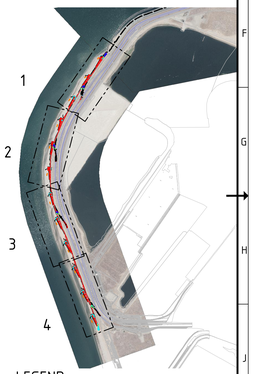


## LEGEND
ZZ-ZO12

- Platform hoofdkraan
- Montageruimte
- Platform hulpkraan
- Verhard oppervlak
- Platenbaan
- Tijdelijke objecten
- Permanente objecten
- Turbinelocatie
- Draaicirkel kraan

## Verwijzing:
- Voor overzicht turbine locaties zie tekening C-0003 en C-0004
- Voor ontwerp definitieve objecten zie tekening [redacted]

| versie | omschrijving | getekend | gecontroleerd | akkoord | datum |
|---|---|---|---|---|---|
| 3.0 | Onderscheid tijdelijke en permanente objecten | | | | 08-06-2020 |
| 2.0 | Definitief VO | | | | 29-05-2020 |
| 1.0 | Eerste uitgave | | | | 26-05-2020 |

opdrachtgever
Eneco Wind B.V.

project
Windpark Maasvlakte 2


omschrijving
Kraanopstelplaatsen zachte zeewering
Turbinelocaties ZZ-01, ZZ-02 en ZZ-03
en duindoorsteek 1 (P6)


Royal HaskoningDHV
Enhancing Society Together
HaskoningDHV Nederland B.V.
Transport & Planning

| documentstatus | documentversie |
|---|---|
| Definitief | 3.0 |


| formaat | schaal | fase | bladnr. | van |
|---|---|---|---|---|
| A1 | 1:2000 | VO | 1 | 4 |

projectnummer / tekeningnummer
BG8375-RHD-ZZ-XX-DR-C-0002

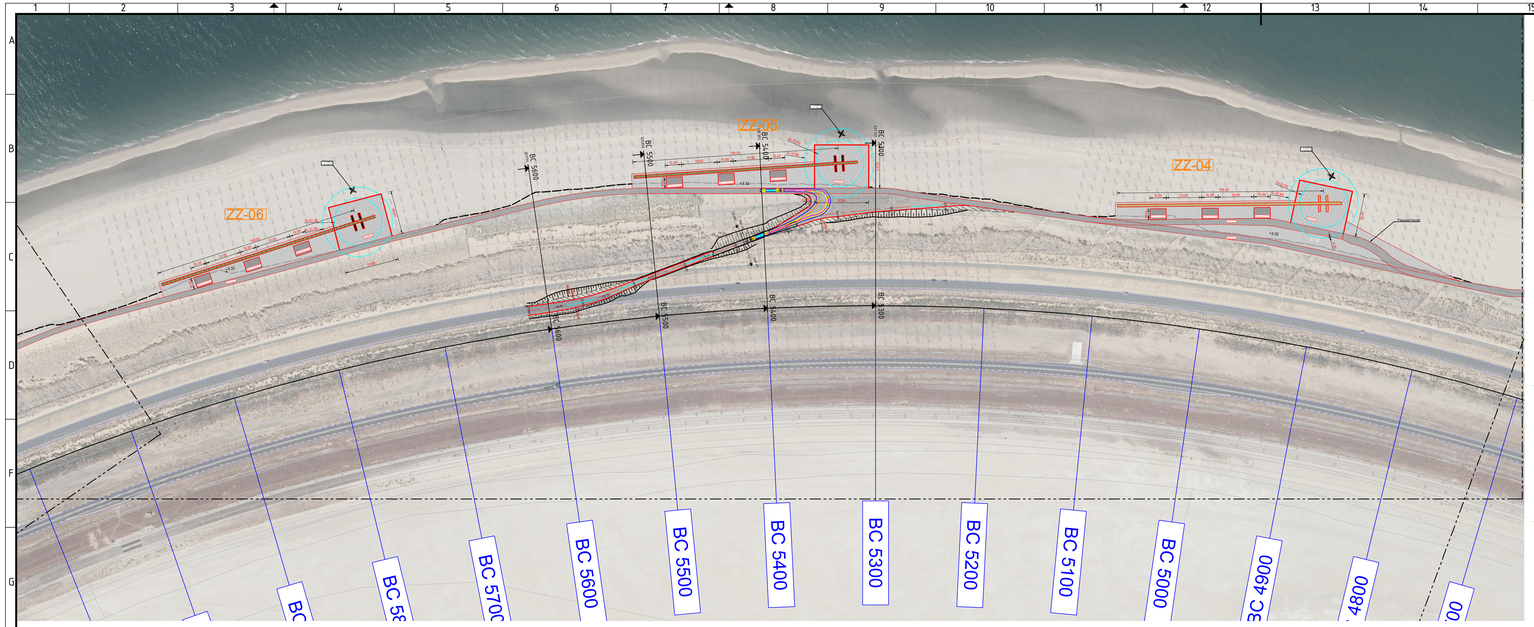


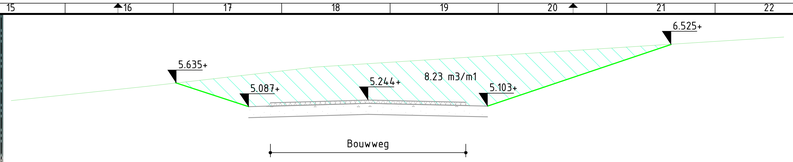

## Dwarsprofiel BC 5300
Schaal 1:50

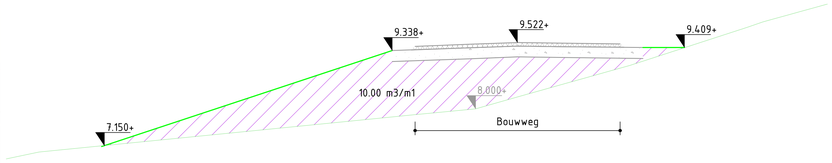


## Dwarsprofiel BC 5400
Schaal 1:50

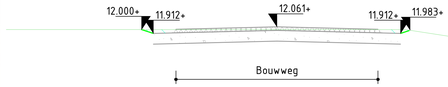



## Dwarsprofiel BC 5500
Schaal 1:50

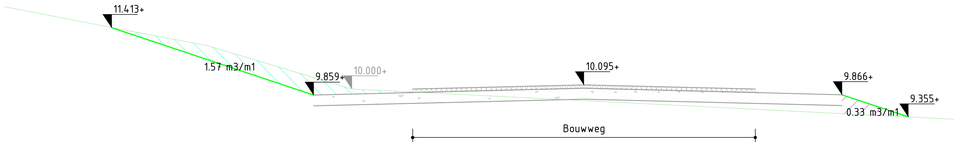



## Dwarsprofiel BC 5600
Schaal 1:50


## Overzicht
Schaal 1:2000

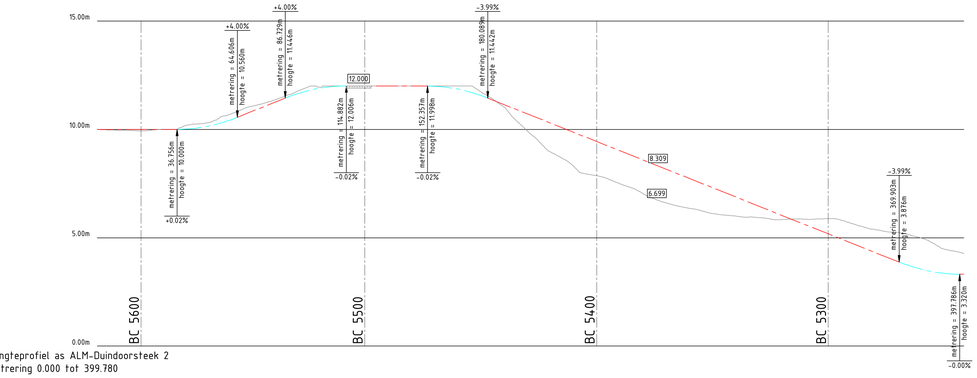


Lengteprofiel as ALM-Duindoorsteek 2
Metrering 0.000 tot 399.780

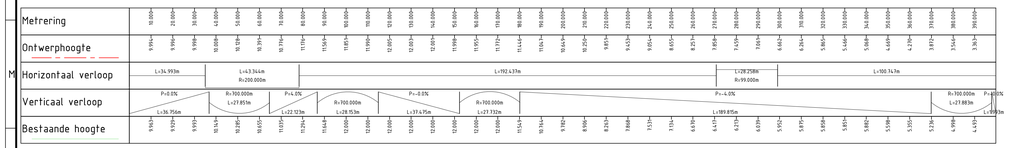


## Lengteprofiel Duindoorsteek 2
Schaal 1:1000

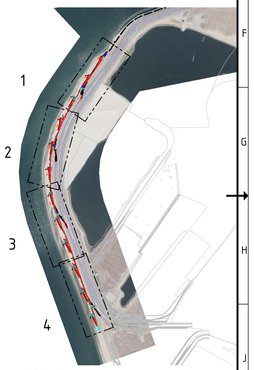


## LEGEND
zz-01/12

- Platform hoofdkraan
- Montageruimte
- Platform hulpkraan
- Verhard oppervlak
- Platenbaan
- Tijdelijke objecten
- Permanente objecten
- Turbinelocatie
- Draaicirkel kraan

## Verwijzing:
- Voor overzicht turbine locaties zie tekening C-0003 en C-0004
- Voor ontwerp definitieve objecten zie tekening C-0002

| versie | omschrijving | getekend | gecontroleerd | akkoord | datum |
|---|---|---|---|---|---|
| 3.0 | Ondersteund tijdelijke en permanente objecten | [redacted] | | | 08-06-2020 |
| 2.0 | Definitief VO | | | | 29-05-2020 |
| 1.0 | Eerste uitgave | | | | 26-05-2020 |

opdrachtgever
Eneco Wind B.V.

project
Windpark Maasvlakte 2


omschrijving
Kraanopstelplaatsen zachte zeewering
Turbinelocaties ZZ-04, ZZ-05 en ZZ-06
en duindoorsteek 2


Royal HaskoningDHV
Enhancing Society Together
HaskoningDHV Nederland B.V.
Transport & Planning


| documentstatus | documentversie |
|---|---|
| Definitief | 3.0 |

projectnummer / tekeningnummer
BG8375-RHD-ZZ-XX-DR-C-0002


| formaat | schaal | fase | bladnr. | van |
|---|---|---|---|---|
| A1 | 1:2000 | VO | 2 | 4 |

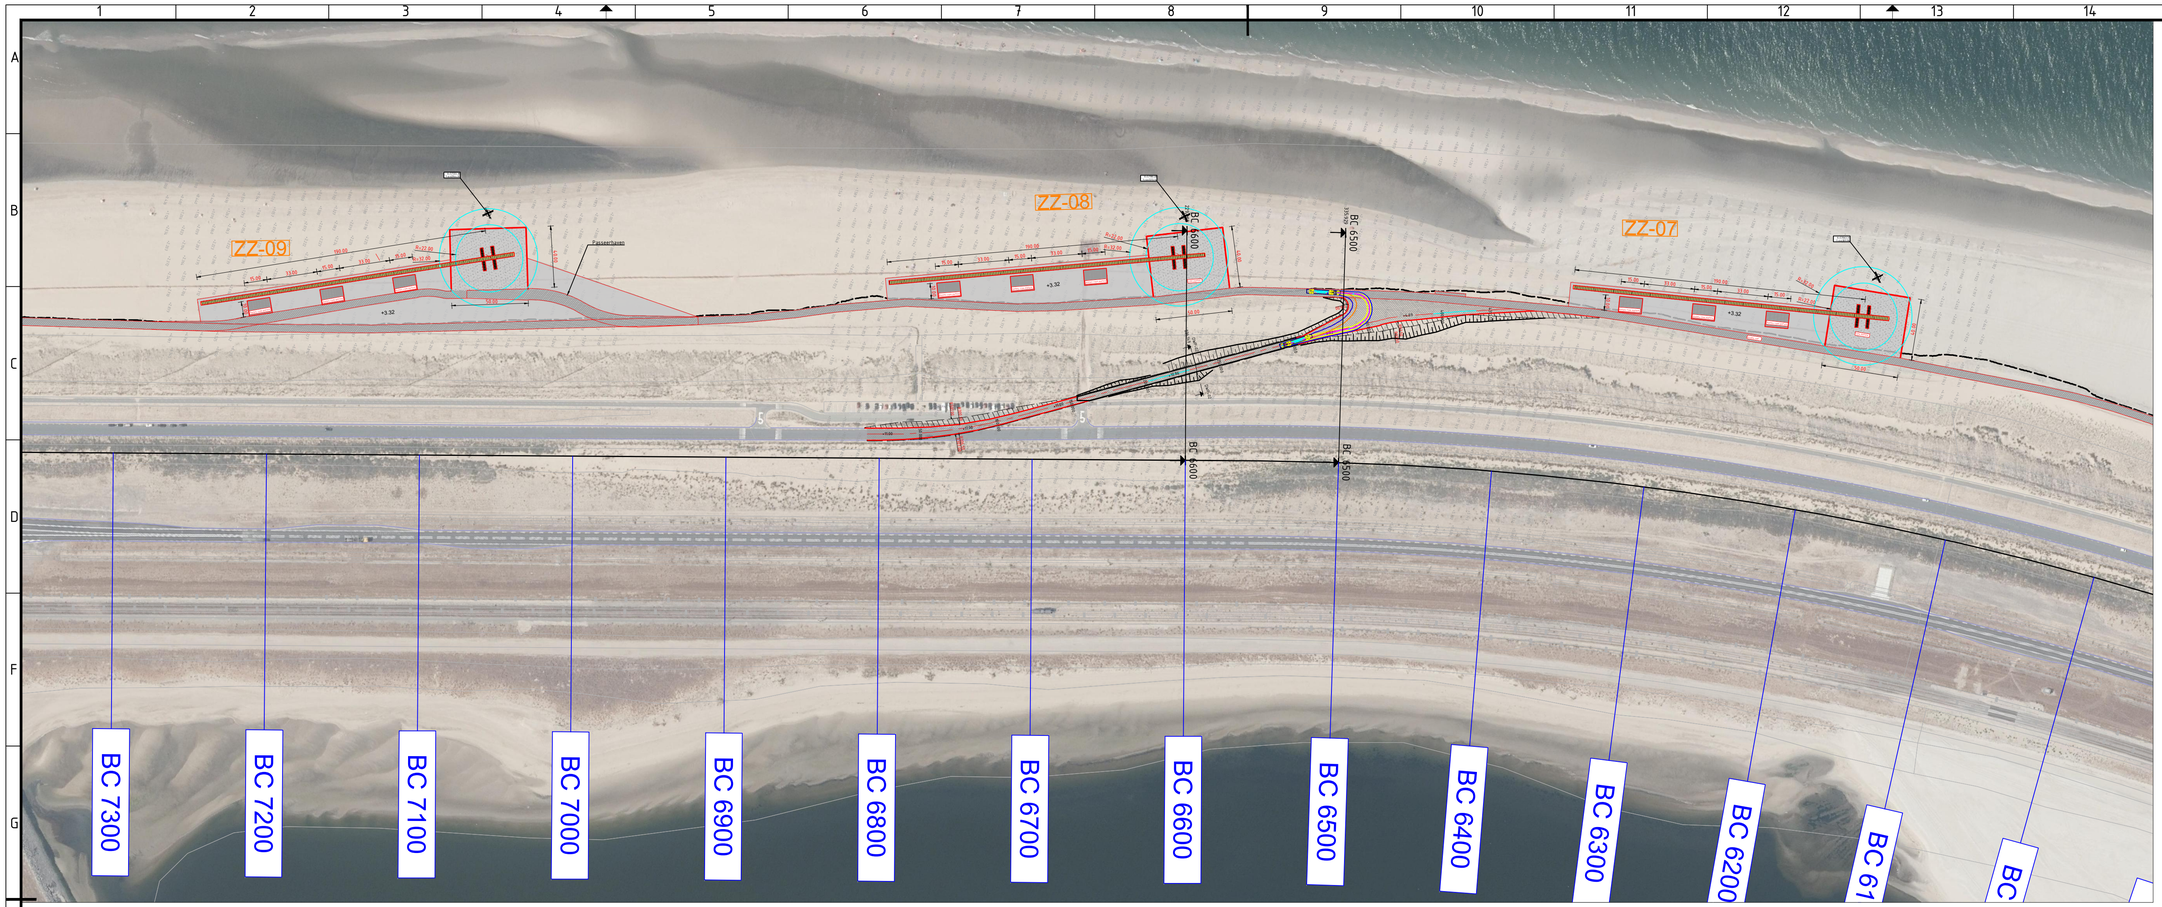

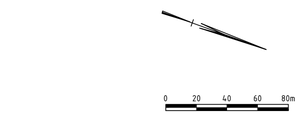

## Overzicht
Schaal 1:2000

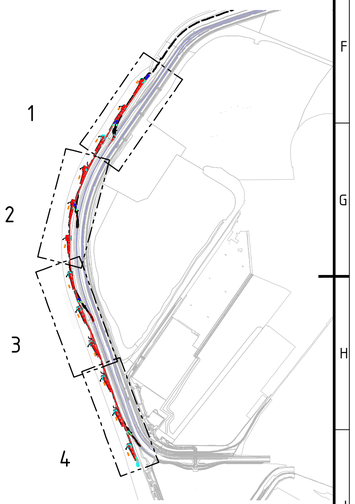



Lengteprofiel as ALM-Duindoorsteek 3 (P5)
Metrering 0.000 tot 431.517
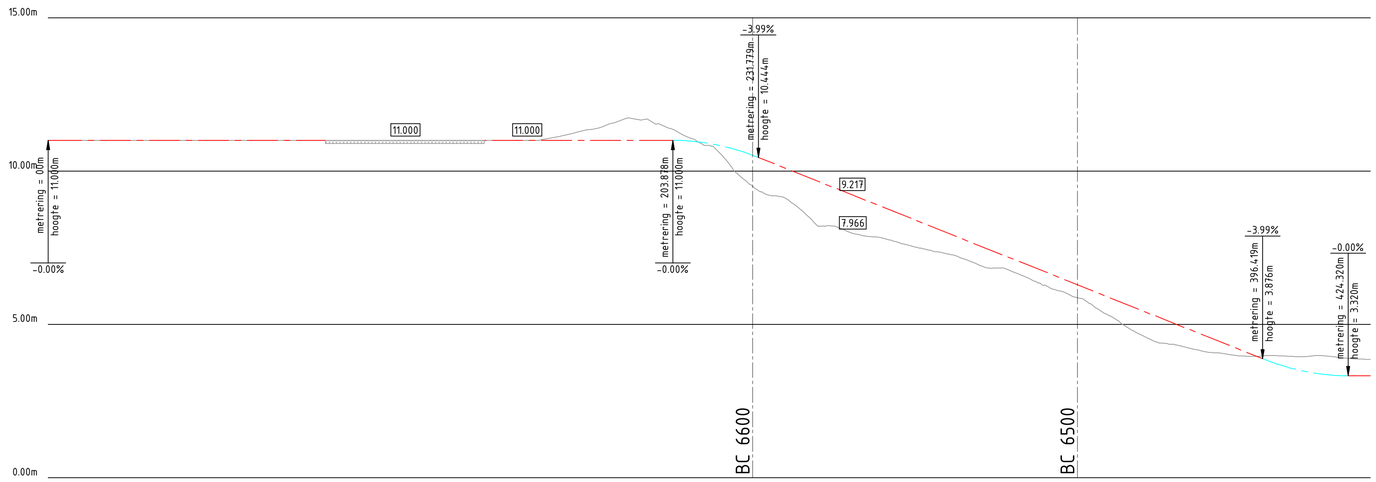
| | |
|---|---|
| Metrering | 0.000 10.000 20.000 30.000 40.000 50.000 60.000 70.000 80.000 90.000 100.000 110.000 120.000 130.000 140.000 150.000 160.000 170.000 180.000 190.000 200.000 210.000 220.000 230.000 240.000 250.000 260.000 270.000 280.000 290.000 300.000 310.000 320.000 330.000 340.000 350.000 360.000 370.000 380.000 390.000 400.000 410.000 420.000 430.000 |
| Ontwerphoogte | 11.000 11.000 11.000 11.000 11.000 11.000 11.000 11.000 11.000 11.000 11.000 11.000 11.000 11.000 11.000 11.000 11.000 11.000 11.000 11.000 11.000 10.973 10.811 10.512 10.116 9.717 9.318 8.919 8.520 8.121 7.722 7.324 6.925 6.526 6.127 5.728 5.329 4.930 4.531 4.132 3.743 3.466 3.333 3.320 |
| Horizontaal verloop | L=38.323m; L=78.804m R=300.000m; L=243.057m; L=19.560m R=92.500m; L=51.774m |
| Verticaal verloop | P=-0.0% L=203.878m; R=700.000m L=27.901m; P=-4.0% L=164.640m; R=700.000m L=27.901m; P=-0.0% L=7.197m |
| Bestaande hoogte | 11.000 11.000 11.000 11.000 11.000 11.000 11.000 11.000 11.000 11.000 11.000 11.000 11.000 11.000 11.000 11.000 11.000 11.200 11.472 11.719 11.508 11.059 10.501 9.492 9.142 8.323 8.067 7.853 7.600 7.369 7.092 6.838 6.503 6.088 5.676 5.052 4.494 4.283 4.077 3.903 3.984 3.942 3.933 3.865 |

## Lengteprofiel Duindoorsteek 3 (P5)
Schaal 1:1000

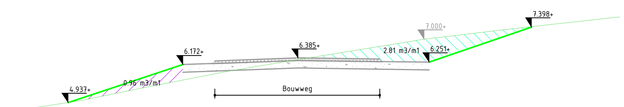


## Dwarsprofiel BC 6500
Schaal 1:100

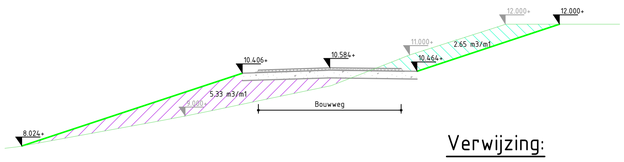


## Dwarsprofiel BC 6600
Schaal 1:100

## LEGEND
zz-01/12

- Platform hoofdkraan
- Montageruimte
- Platform hulpkraan
- Verhard oppervlak
- Platenbaan
- Tijdelijke objecten
- Permanente objecten
- Turbinelocatie
- Draaicirkel kraan

## Verwijzing:
- Voor overzicht turbine locaties zie tekening C-0003 en C-0004
- Voor ontwerp definitieve objecten zie tekening C-0102

| versie | omschrijving | getekend | gecontroleerd | akkoord | datum |
|---|---|---|---|---|---|
| 3.0 | Onderscheid tijdelijke en permanente objecten | [redacted] | | | 08-06-2020 |
| 2.0 | Definitief VO | | | | 29-05-2020 |
| 1.0 | Eerste uitgave | | | | 26-05-2020 |

opdrachtgever: Eneco Wind B.V.

project: Windpark Maasvlakte 2

omschrijving: Kraanopstelplaatsen zachte zeewering Turbinelocaties ZZ-07, ZZ-08 en ZZ-09 en duindoorsteek 3 (P5)


HaskoningDHV Nederland B.V. Transport & Planning

| documentstatus | documentversie |
|---|---|
| Definitief | 3.0 |


projectnummer / tekeningnummer: BG8375-RHD-ZZ-XX-DR-C-0002


| formaat | schaal | fase | bladnr. | van |
|---|---|---|---|---|
| A1 | 1:2000 | VO | 3 | 4 |

File name: C:\Users\[redacted]\Desktop\Werkmap\ZZ\Tekeningen\ZZ-01-LEGEND.dwg

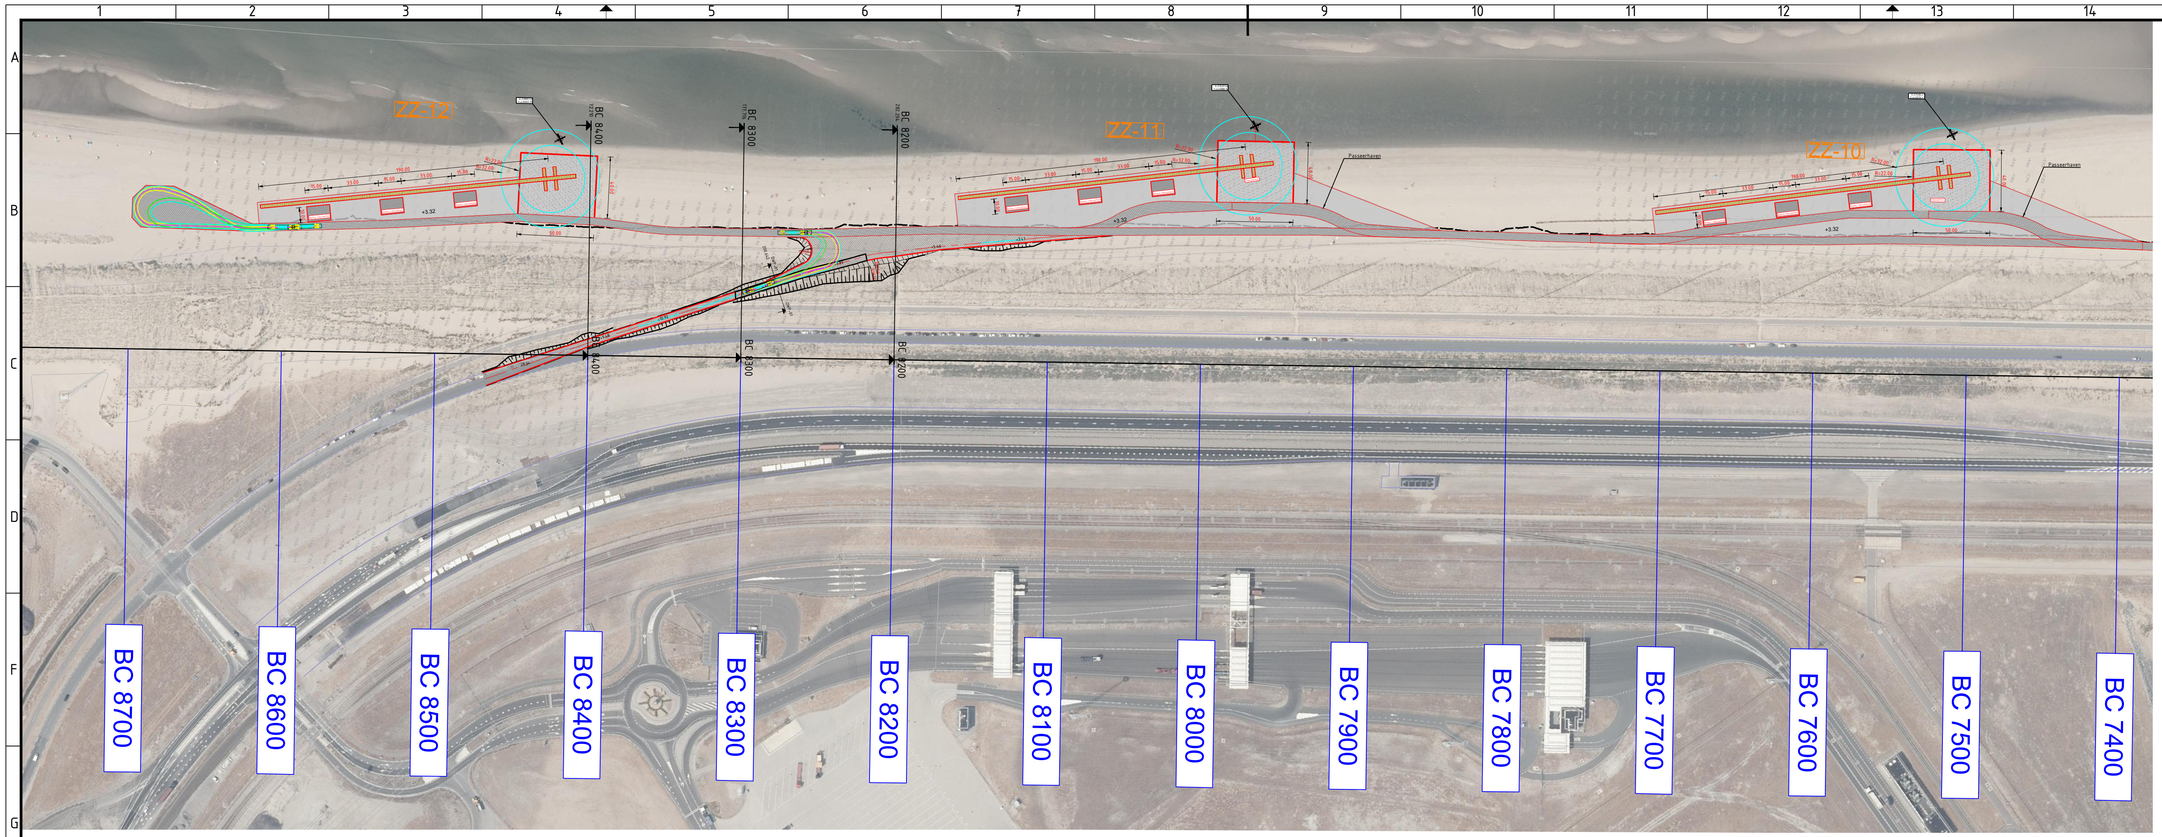


## Overzicht
Schaal 1:2000

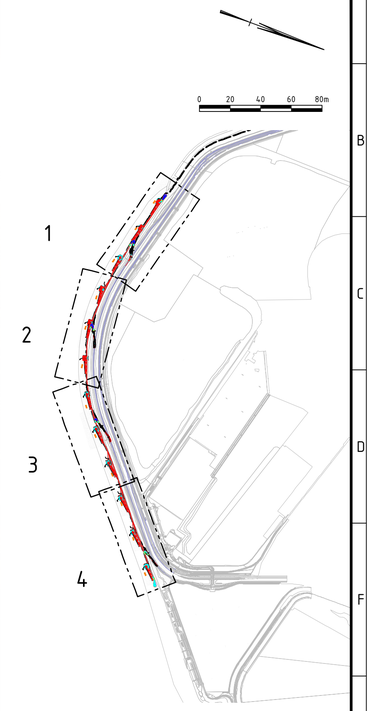


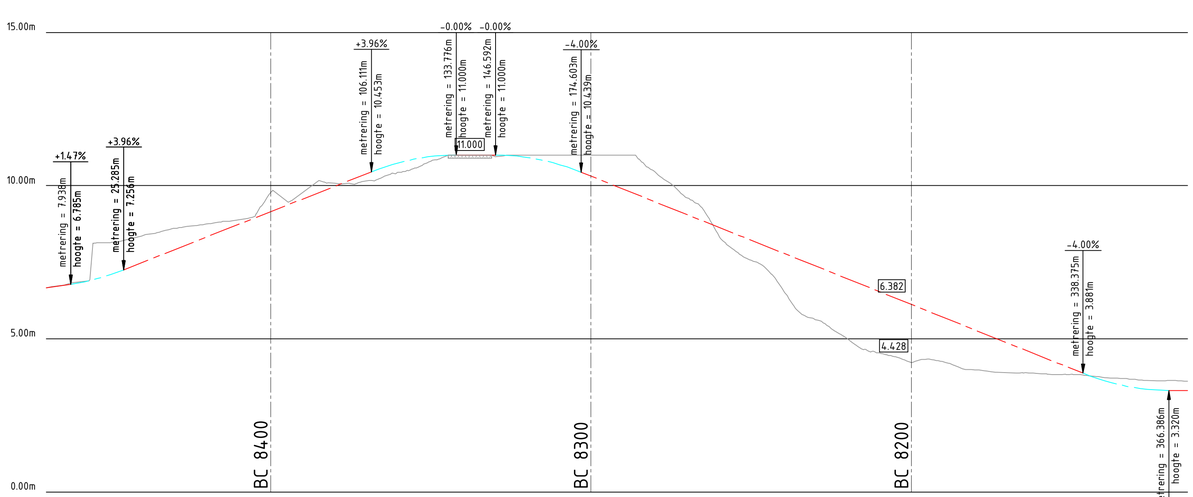
Lengteprofiel as ALM-Duindoorsteek 4
Metrering 0.000 tot 372.523

| Metrering | 10.000 | 20.000 | 30.000 | 40.000 | 50.000 | 60.000 | 70.000 | 80.000 | 90.000 | 100.000 | 110.000 | 120.000 | 130.000 | 144.000 | 150.000 | 160.000 | 170.000 | 180.000 | 190.000 | 200.000 | 210.000 | 220.000 | 230.000 | 244.000 | 250.000 | 260.000 | 270.000 | 280.000 | 290.000 | 300.000 | 310.000 | 320.000 | 330.000 | 344.000 | 350.000 | 360.000 | 370.065 |
|---|---|---|---|---|---|---|---|---|---|---|---|---|---|---|---|---|---|---|---|---|---|---|---|---|---|---|---|---|---|---|---|---|---|---|---|---|---|
| Ontwerphoogte | 6.819 | 7.067 | 7.443 | 7.838 | 8.234 | 8.629 | 9.025 | 9.420 | 9.816 | 10.211 | 10.596 | 10.864 | 10.990 | 11.000 | 10.992 | 10.872 | 10.691 | 10.223 | 9.823 | 9.422 | 9.022 | 8.621 | 8.221 | 7.820 | 7.420 | 7.019 | 6.619 | 6.218 | 5.818 | 5.418 | 5.017 | 4.617 | 4.216 | 3.815 | 3.512 | 3.343 | 3.320 |
| Horizontaal verloop | L=254.499m | | | | | | | | | | | | | | | | | | | | | | | | | | | | | | | | L=22.404m R=99.000m | | | | L=95.620m | |
| Verticaal verloop | P=1.5% R=700.000m L=17.346m L=7.938m | | | | P=4.0% L=80.827m | | | | | | R=700.000m L=27.665m | | P=-0.0% L=12.816m | R=700.000m L=28.011m | | | | P=-4.0% L=163.732m | | | | | | | | | | | | | | | R=700.000m L=28.011m | | P=-0.0% L=6.134m | |
| Bestaande hoogte | 6.854 | 8.144 | 8.332 | 8.568 | 8.717 | 8.844 | 9.324 | 9.555 | 10.135 | 10.653 | 10.973 | 10.561 | 10.995 | 11.000 | 10.995 | 11.000 | 11.000 | 11.000 | 11.000 | 10.324 | 9.562 | 8.383 | 7.569 | 6.664 | 5.683 | 5.183 | 4.594 | 4.318 | 4.308 | 4.002 | 3.932 | 3.893 | 3.832 | 3.805 | 3.714 | 3.643 | 3.435 |

## Lengteprofiel Duindoorsteek 4
Schaal 1:1000

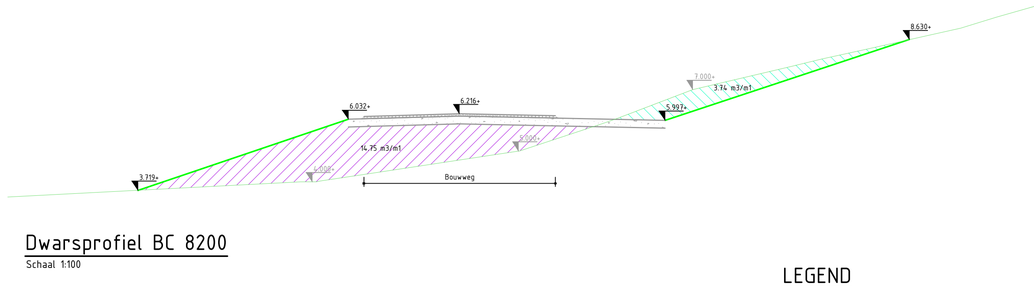


## Dwarsprofiel BC 8200
Schaal 1:100




## Dwarsprofiel BC 8300
Schaal 1:100




## Dwarsprofiel BC 8400
Schaal 1:100

## LEGEND
zz-01/12

- Platform hoofdkraan
- Montageruimte
- Platform hulpkraan
- Verhard oppervlak
- Platenbaan
- Tijdelijke objecten
- Permanente objecten
- Turbinelocatie
- Draaicirkel kraan

## Verwijzing:
- Voor overzicht turbine locaties zie tekening C-0003 en C-0004
- Voor ontwerp definitieve objecten zie tekening C-0102

| versie | omschrijving | getekend | gecontroleerd | akkoord | datum |
|---|---|---|---|---|---|
| 3.0 | Onderscheid tijdelijke en permanente objecten | [redacted] | | | 08-06-2020 |
| 2.0 | Definitief VO | | | | 29-05-2020 |
| 1.0 | Eerste uitgave | | | | 26-05-2020 |

opdrachtgever
Eneco Wind B.V.

project
Windpark Maasvlakte 2

omschrijving
Kraanopstelplaatsen zachte zeewering
Turbinelocaties ZZ-10, ZZ-11 en ZZ-12
en duindoorsteek 4

HaskoningDHV Nederland B.V.
Transport & Planning

| documentstatus | documentversie |
|---|---|
| Definitief | 3.0 |

| formaat | schaal | fase | bladnr. | van |
|---|---|---|---|---|
| A1 | 1:2000 | VO | 4 | 4 |

projectnummer / tekeningnummer
BG8375-RHD-ZZ-XX-DR-C-0002