


- Legenda**
- Permanente objecten
 - Tijdelijke objecten
 - Bestaande situatie
 - Kadastrale grens
 - HDD leiding
 - Inkoopstation
 - Fundering windturbine, inclusief nummer windturbine
 - Kraanopstelplaats
 - Bouwwegen
 - Road Transition Point
 - Werkgebied
 - Opslaglocatie
 - Calamiteitendoursteek

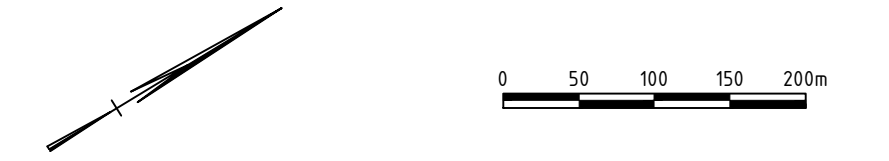

Overzichtskaart
Schaal: 1:75.000

20 Ontwerptekening en permanente objecten 21 Definitief 1.0 Eerste aflevering 01.10.2023 18.10.2023	
project Windpark Maasvlakte 2	
opdrachtgever Eneco Wind B.V.	documentatie Definitief versie 3.0 projectnummer / tekeningnummer BGS875-RHD-ZZ-XX-DR-C-0003
formaat A1	schaal 1:75000
blad 1	van 1
van 27	tot 29