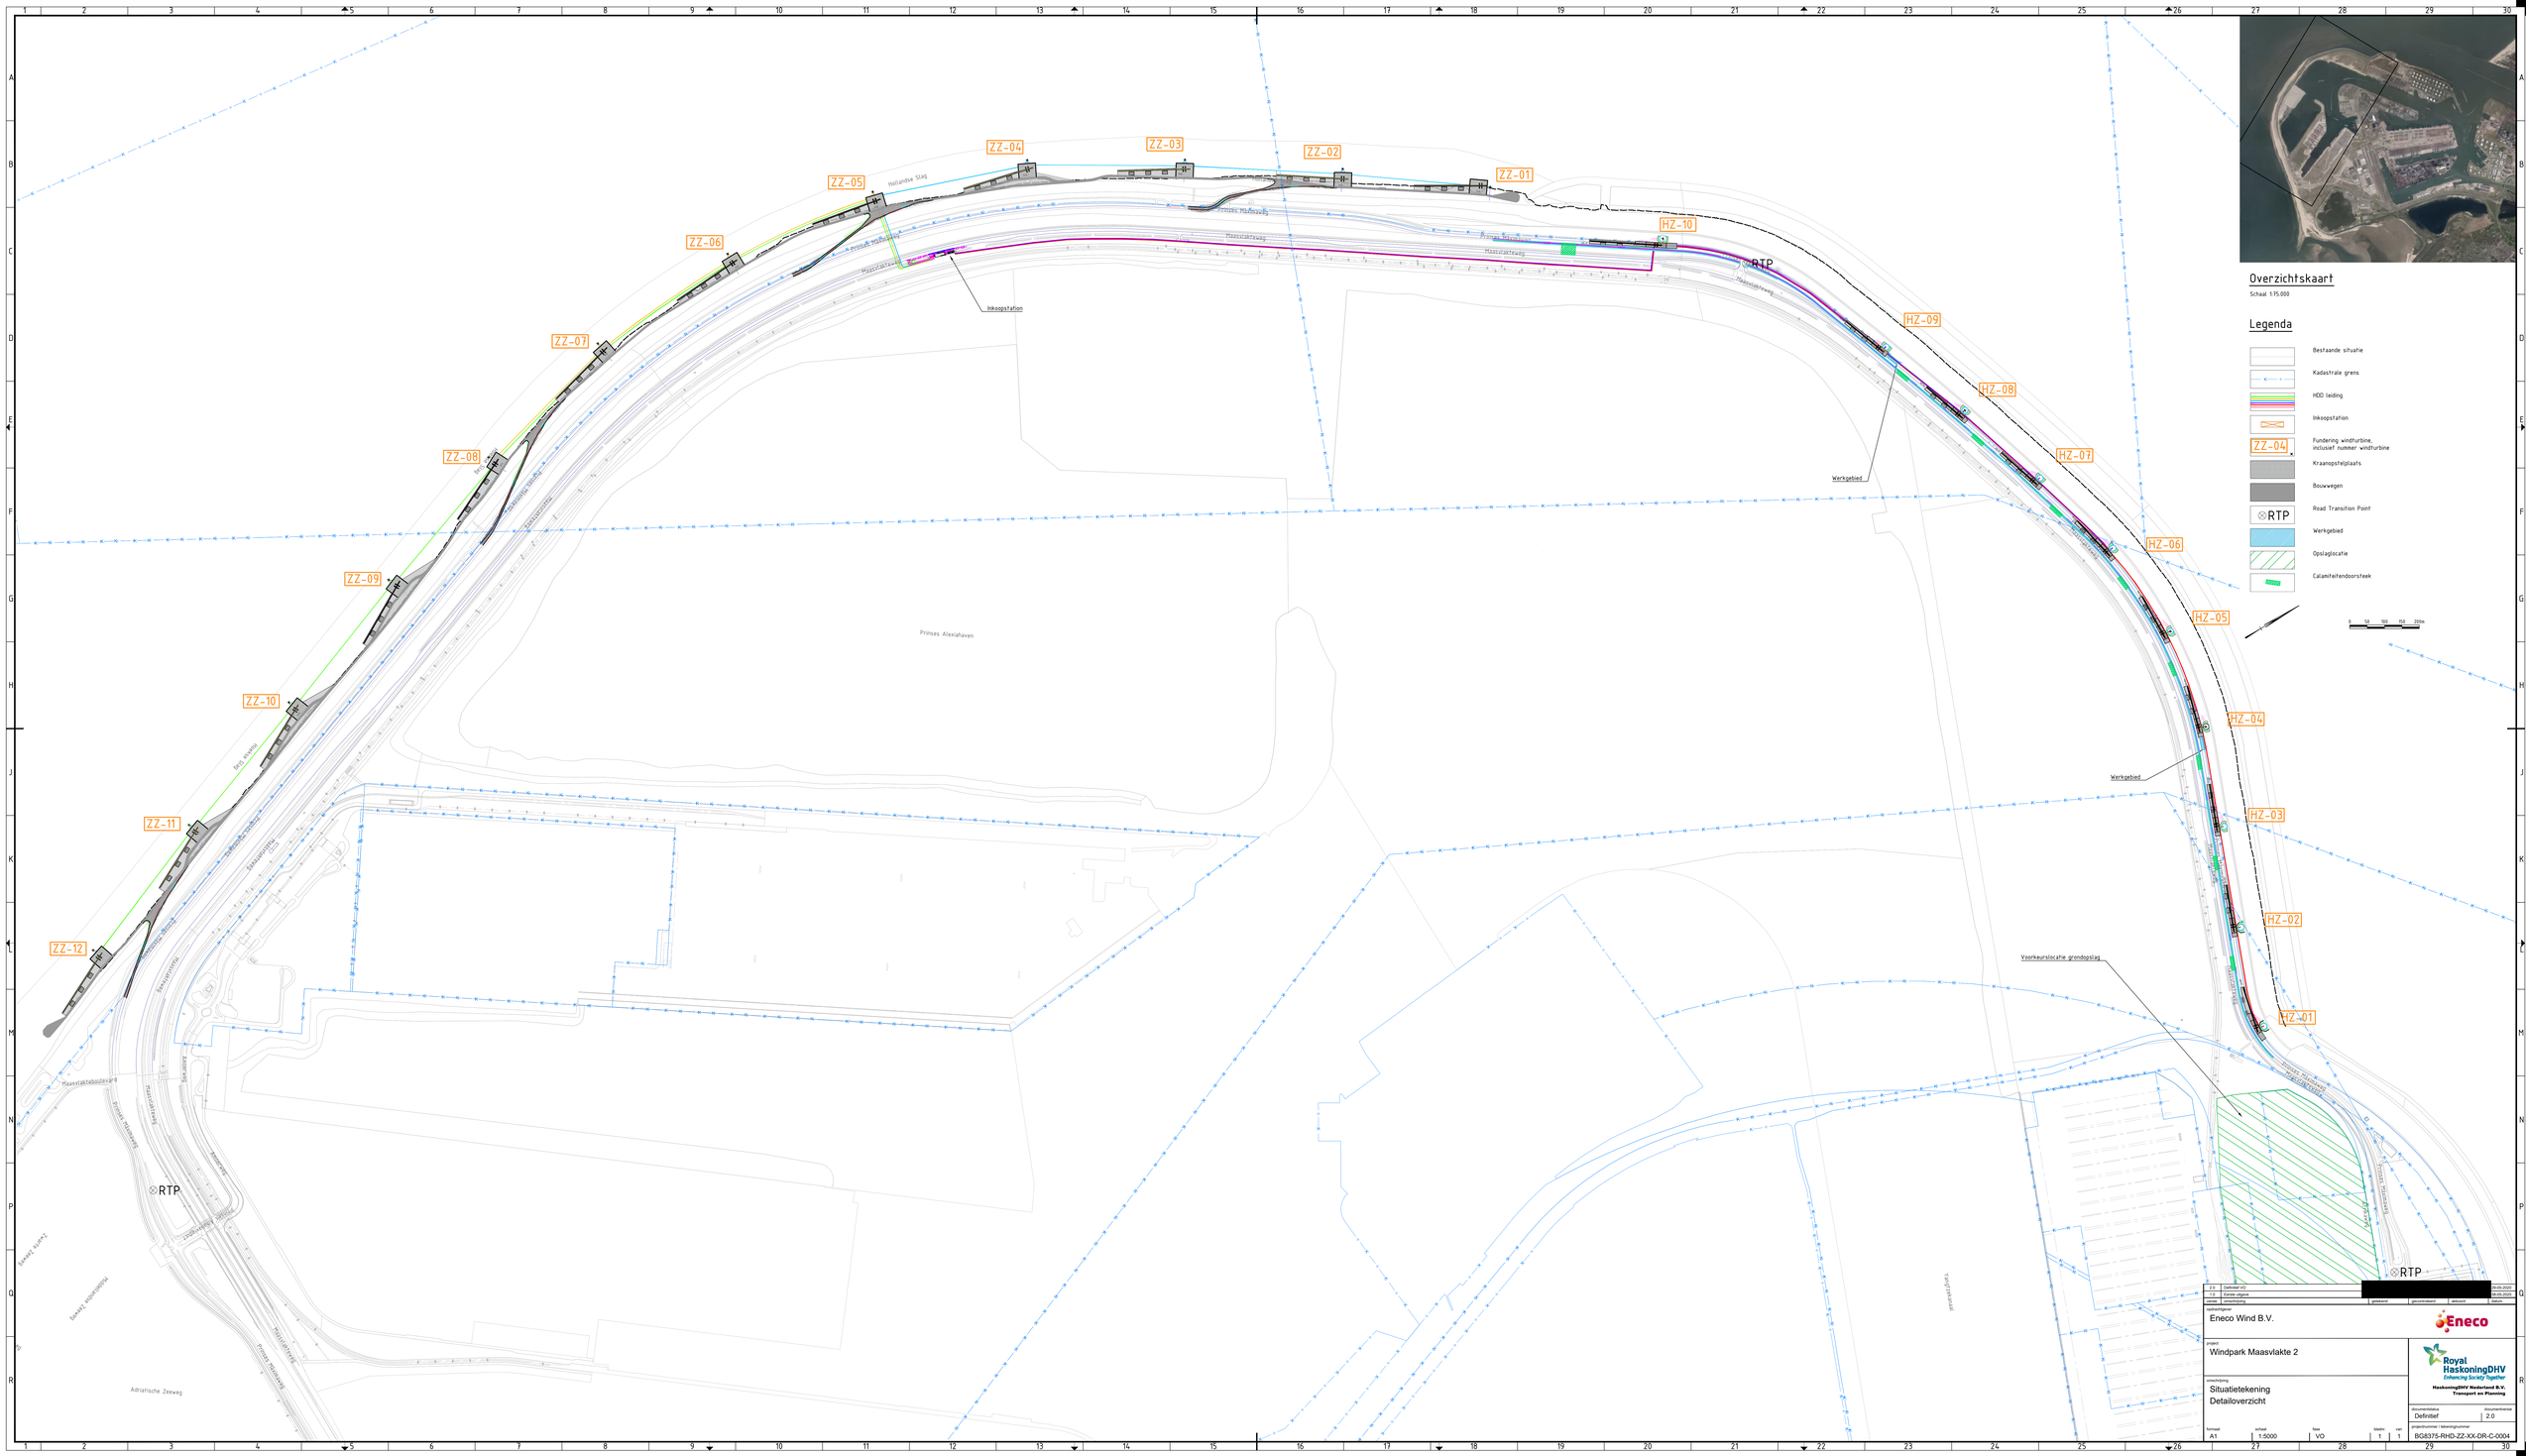

2.0	Definitief VO	[redacted]			04-05-2020
1.0	Eerste uitgave				04-05-2020
versie	omschrijving	gesteld	gecontroleerd	akkoord	datum

opdrachtgever
Eneco Wind B.V.

Eneco

project
Windpark Maasvlakte 2

omschrijving
Situatietekening
Detailoverzicht

Royal HaskoningDHV
Enhancing Society Together
HaskoningDHV Nederland B.V.
Transport en Planning

documentstatus	documentversie
Definitief	2.0

formaat	schaal	fase	blad/nr	van	projectnummer / tekeningnummer
A1	1:5000	VO	1	1	BG8375-RHD-ZZ-XX-DR-C-0004