




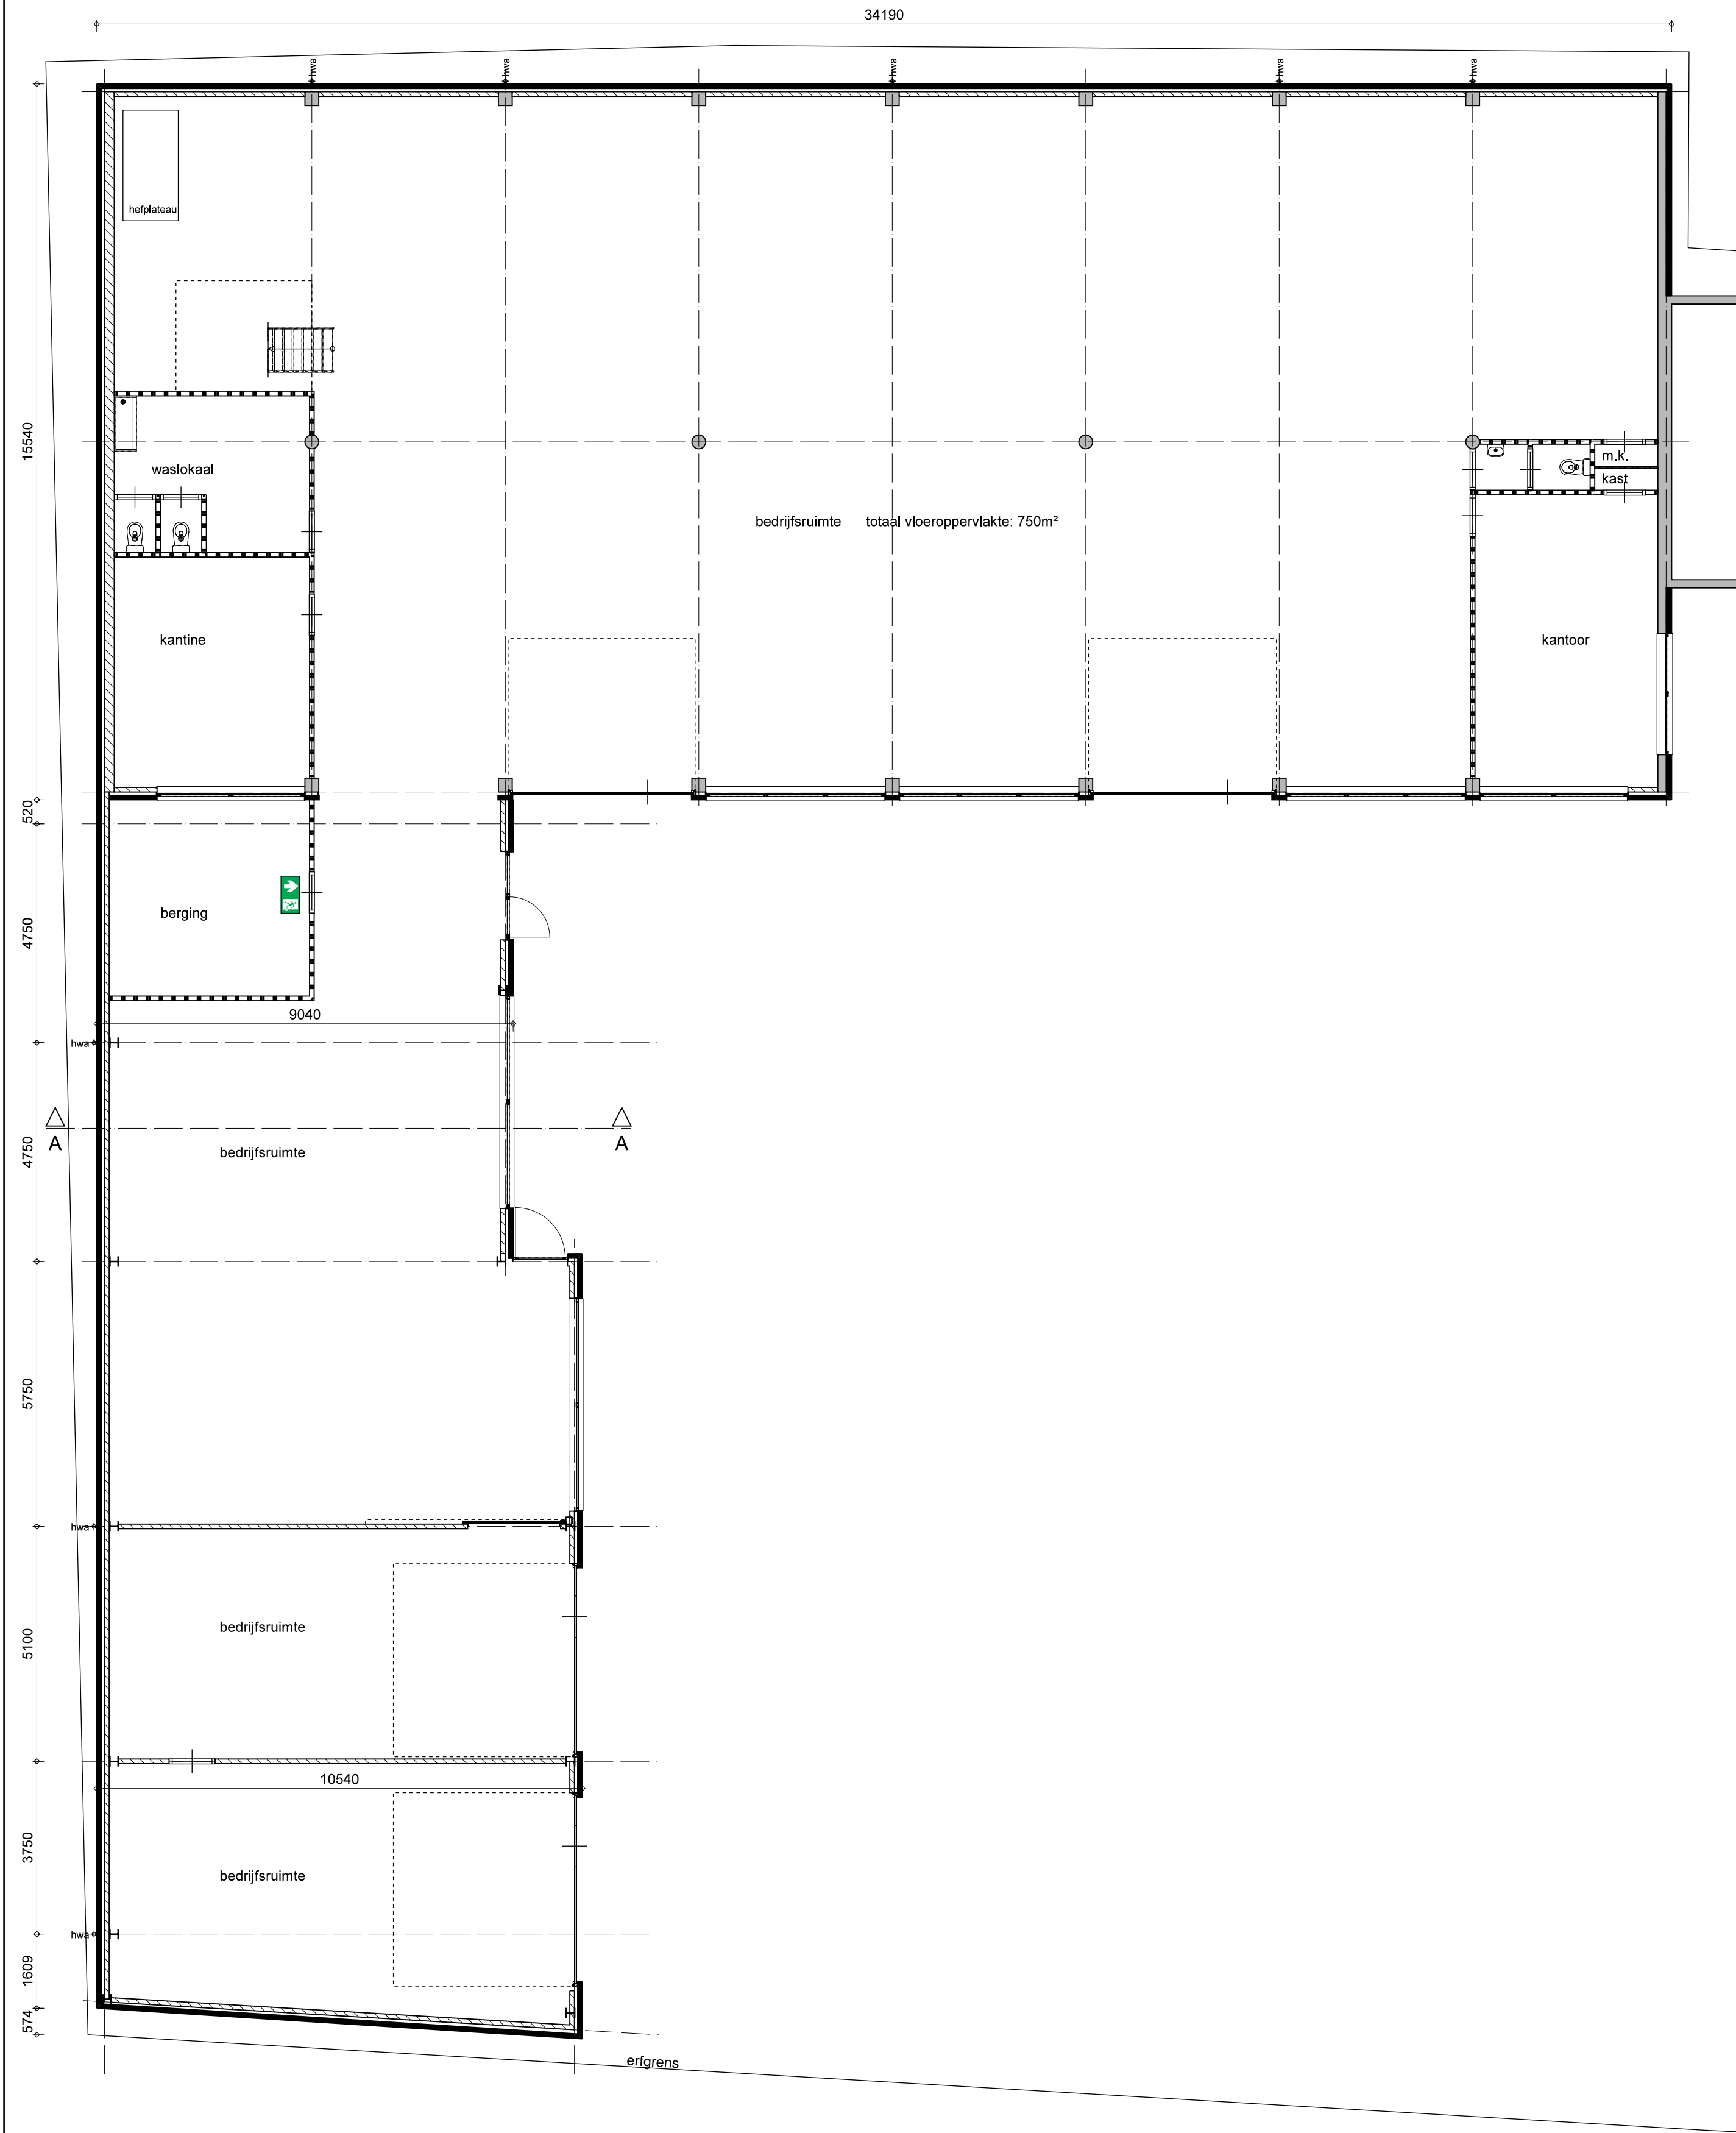


begane grond

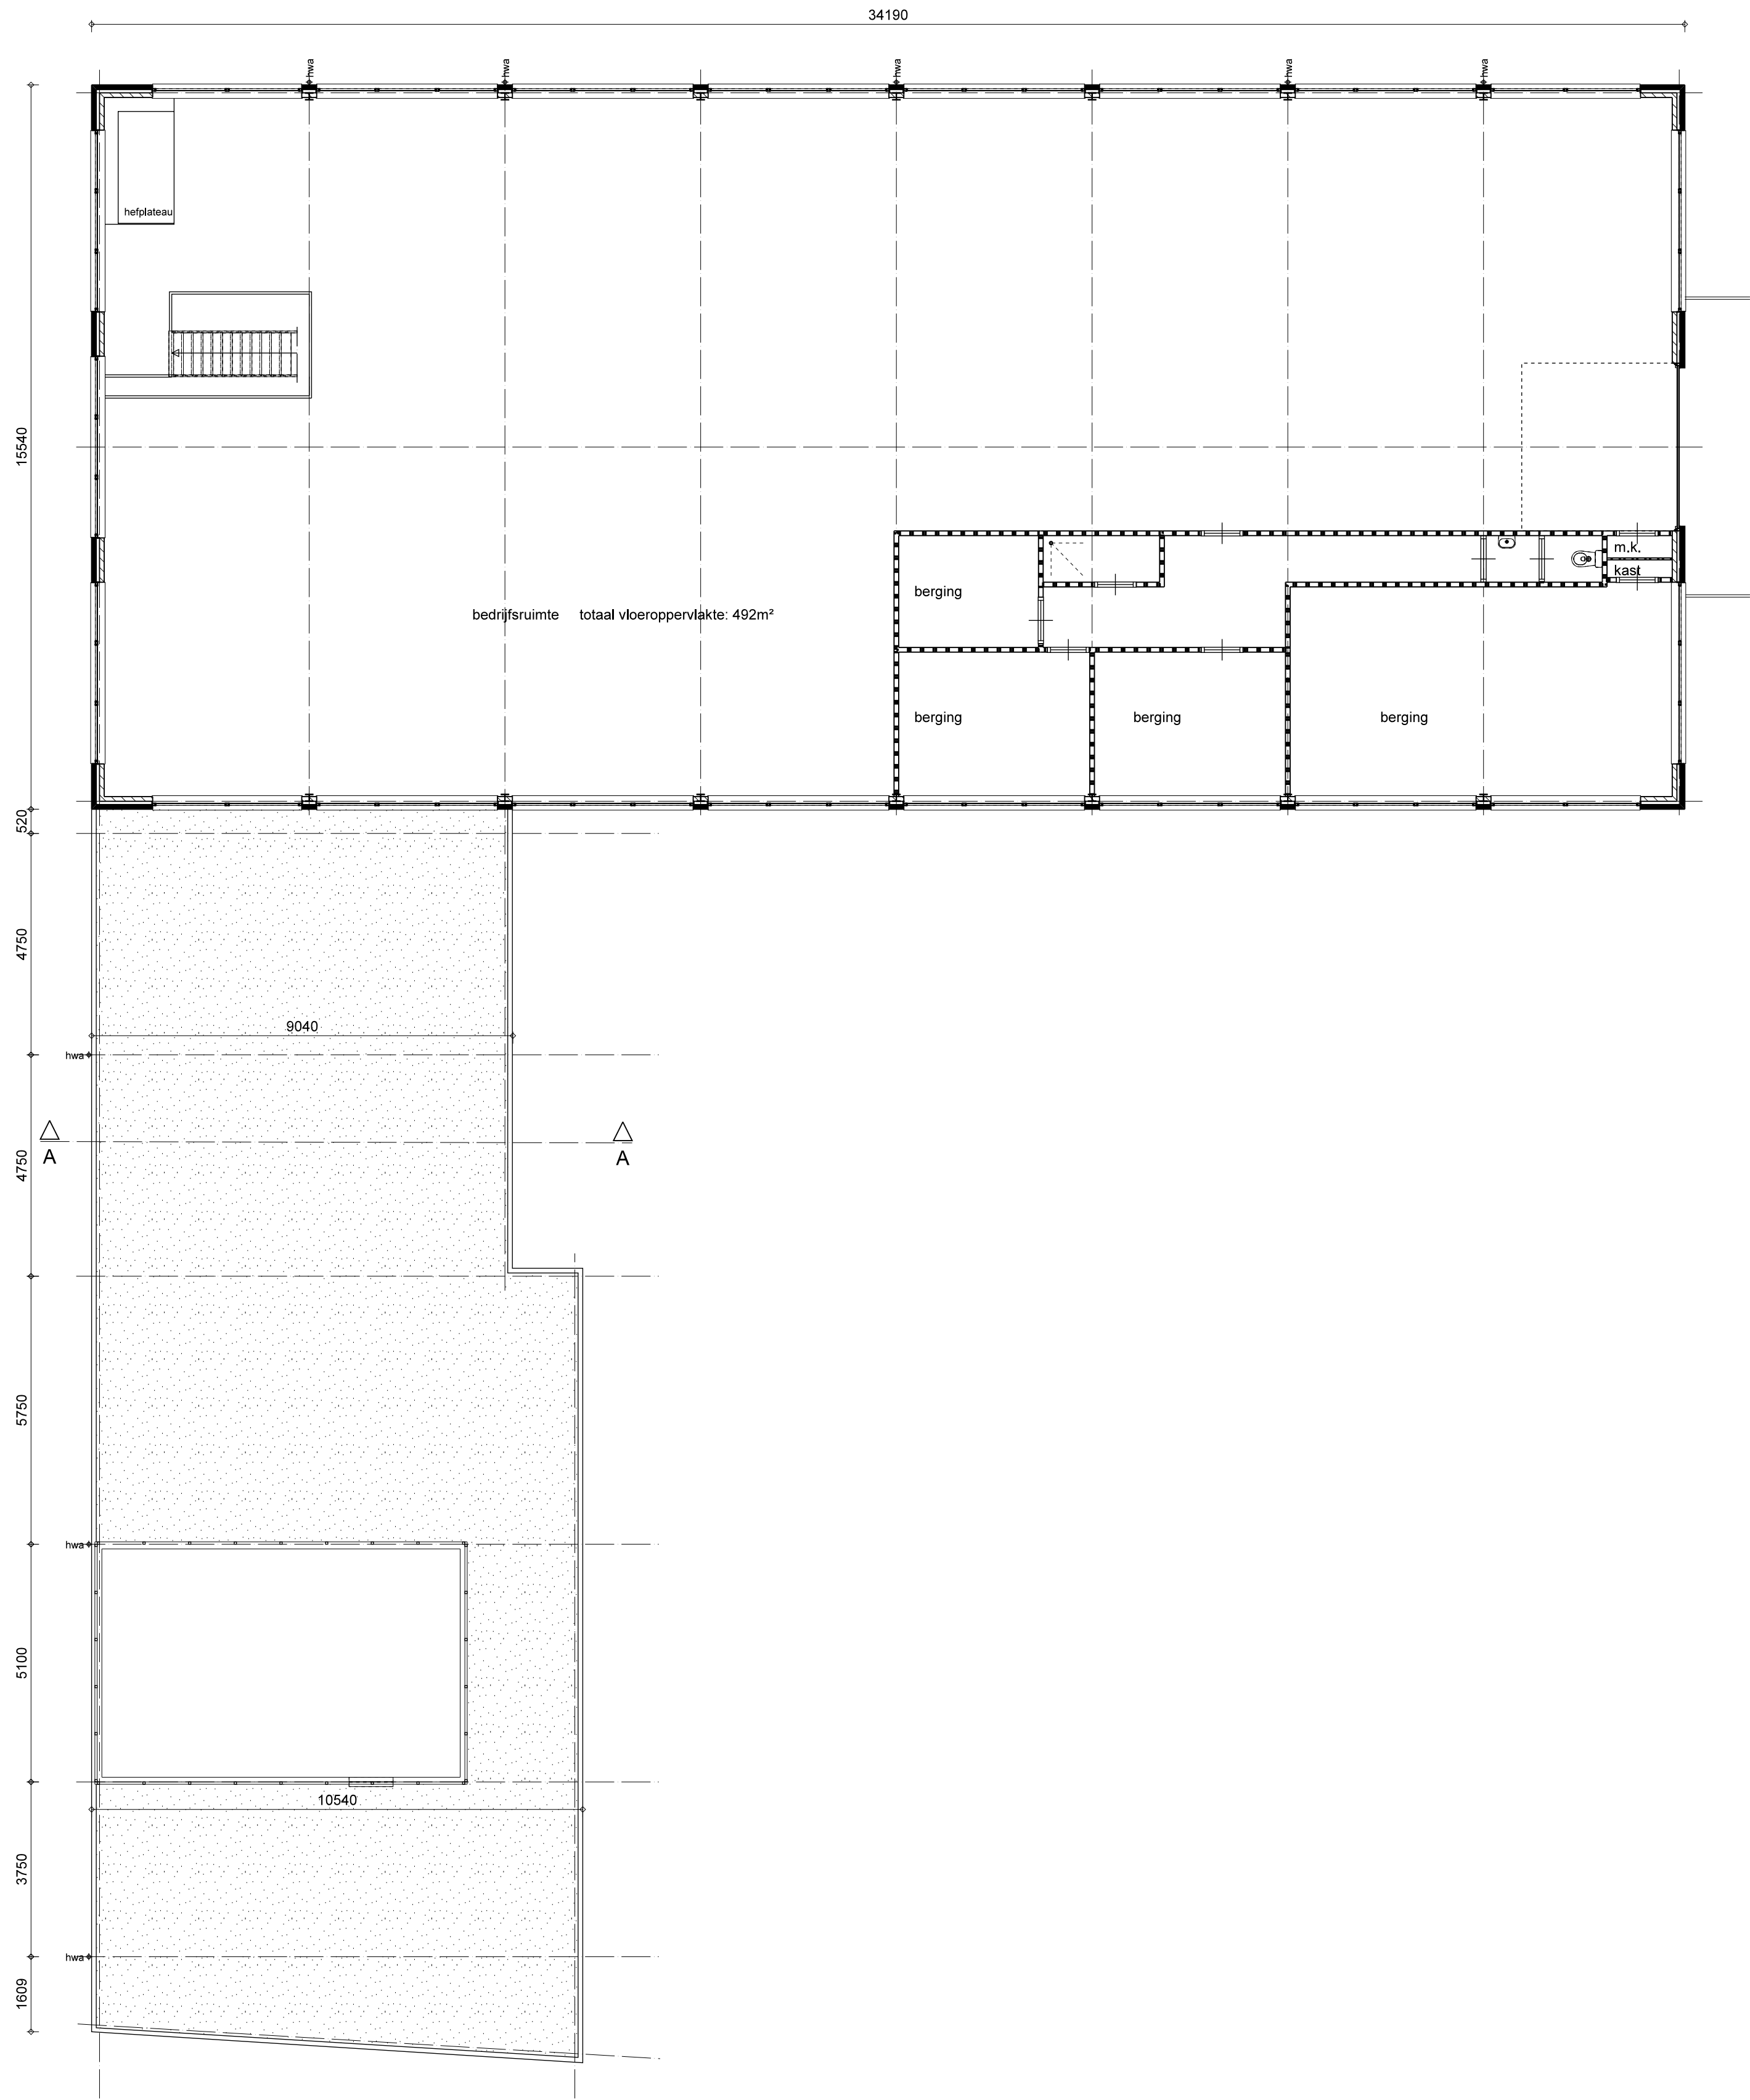


verdieping

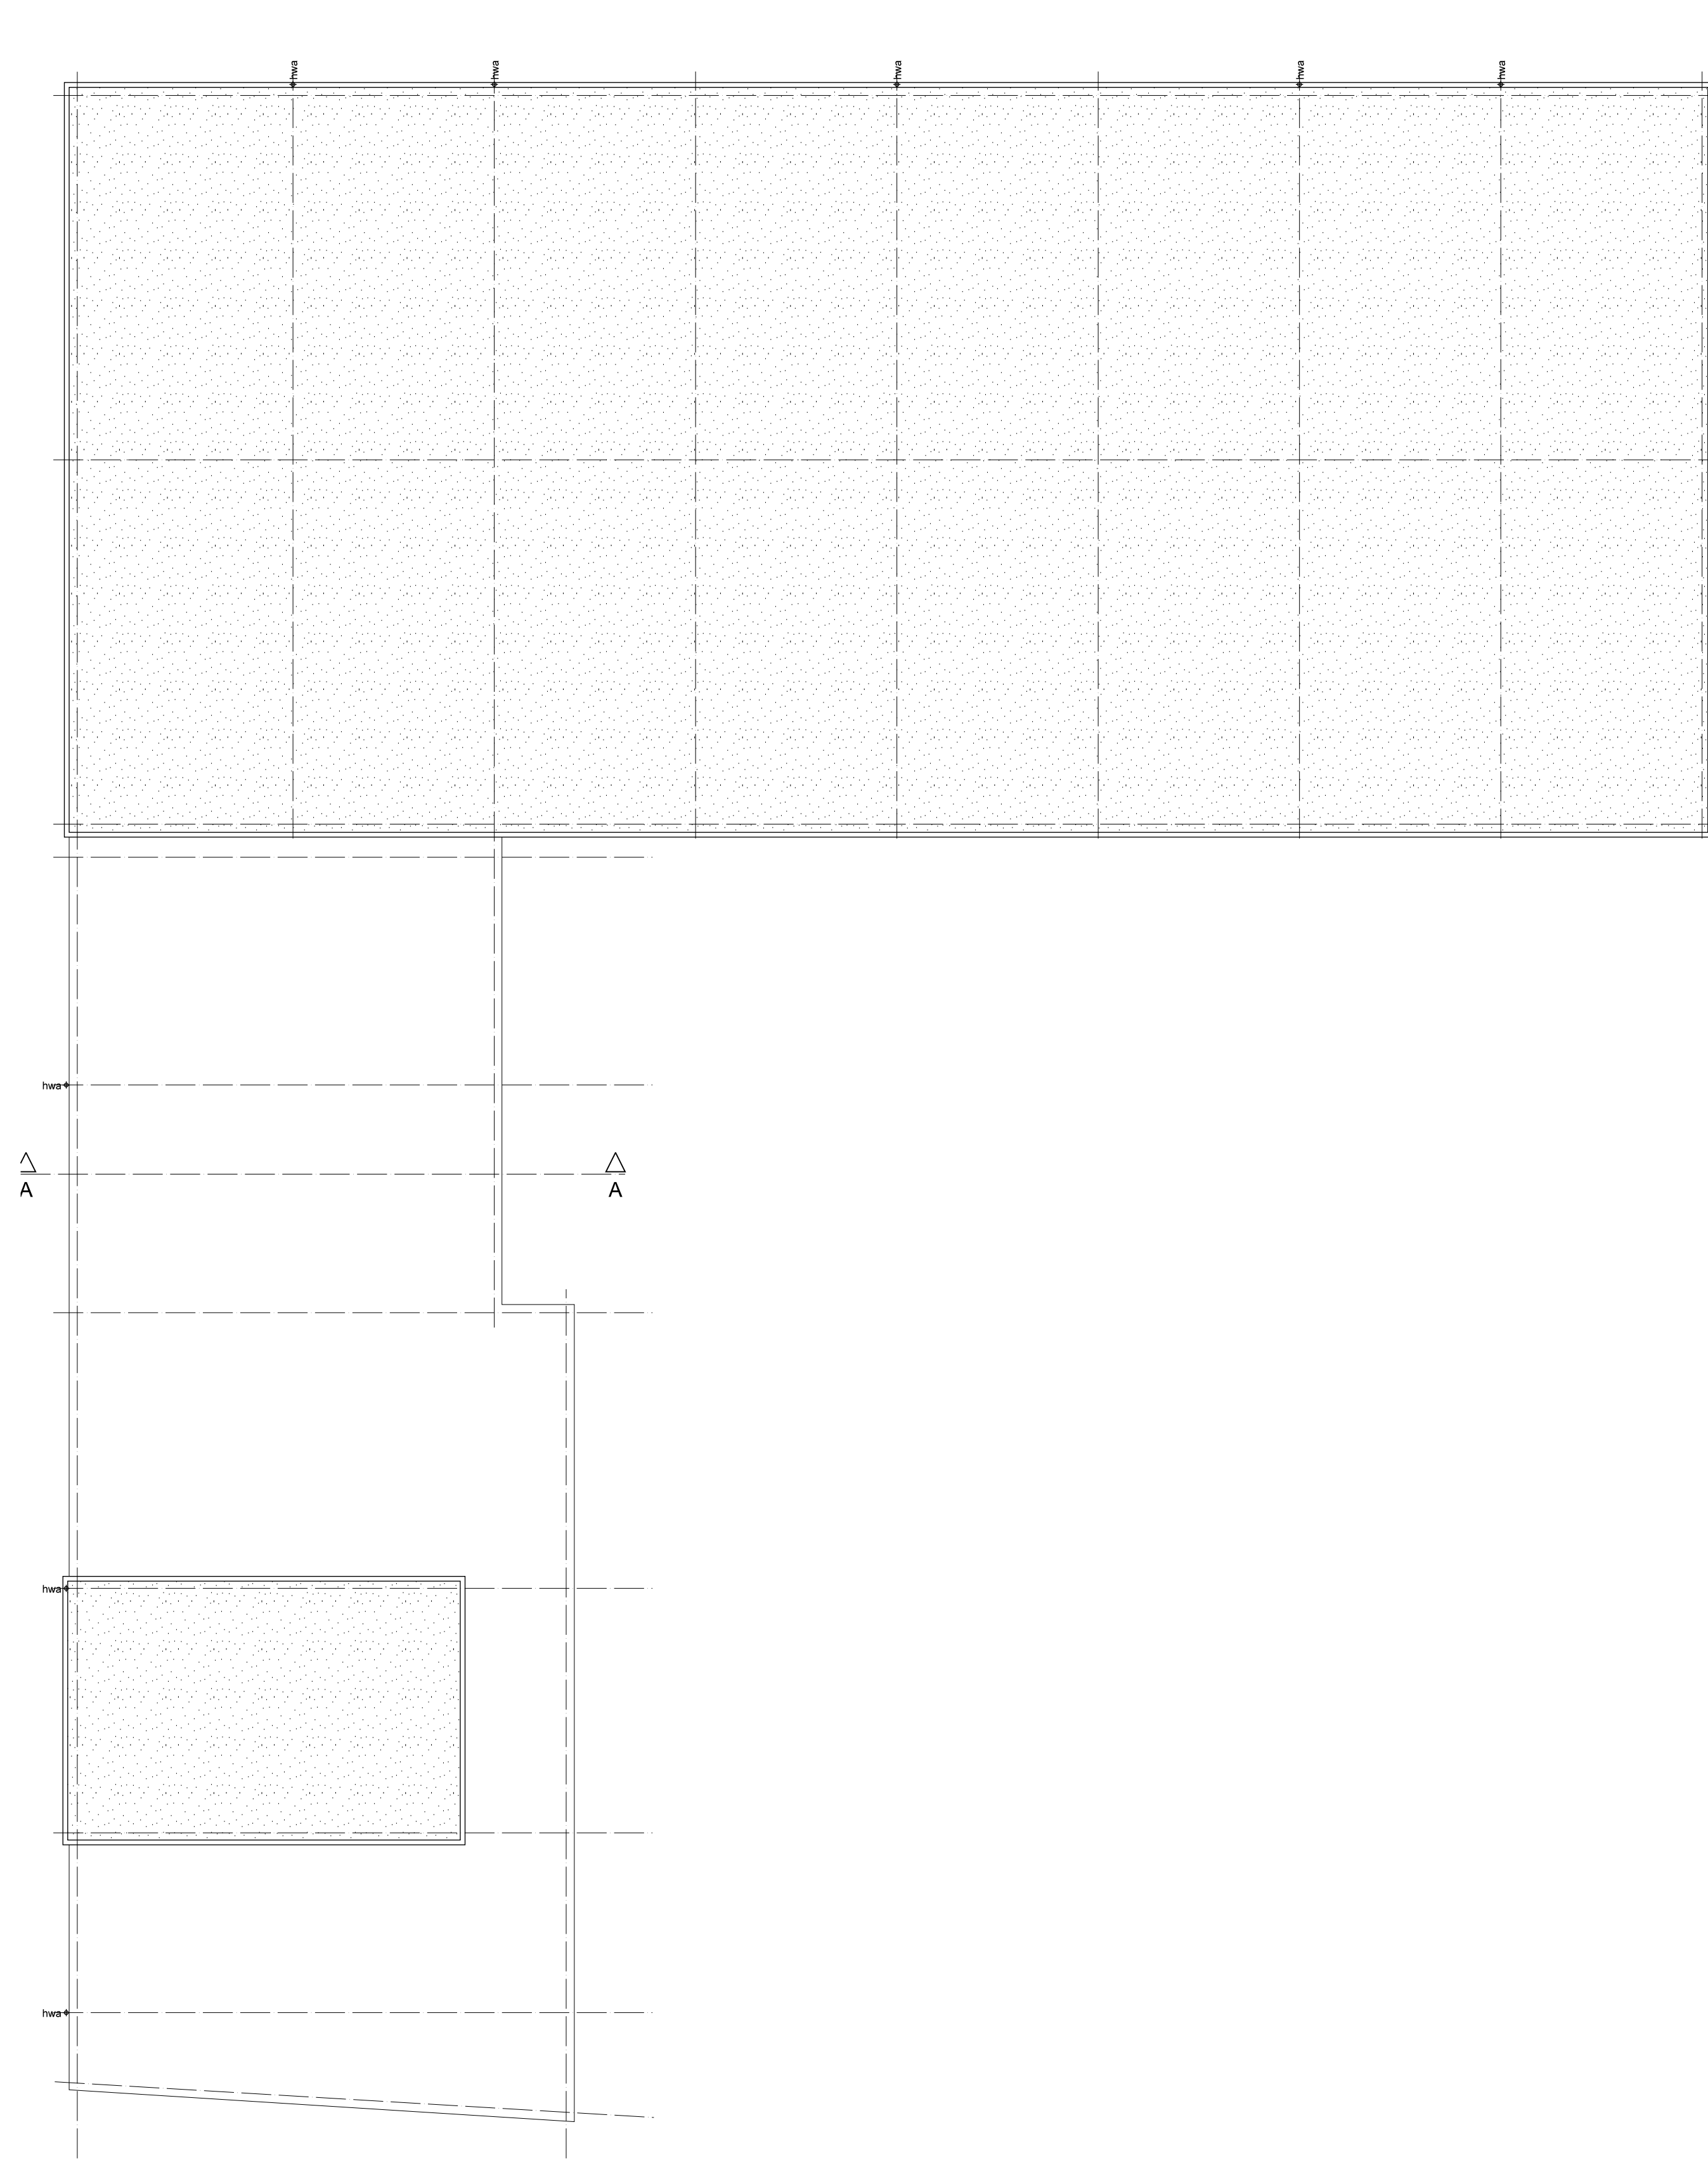


dakaanzicht

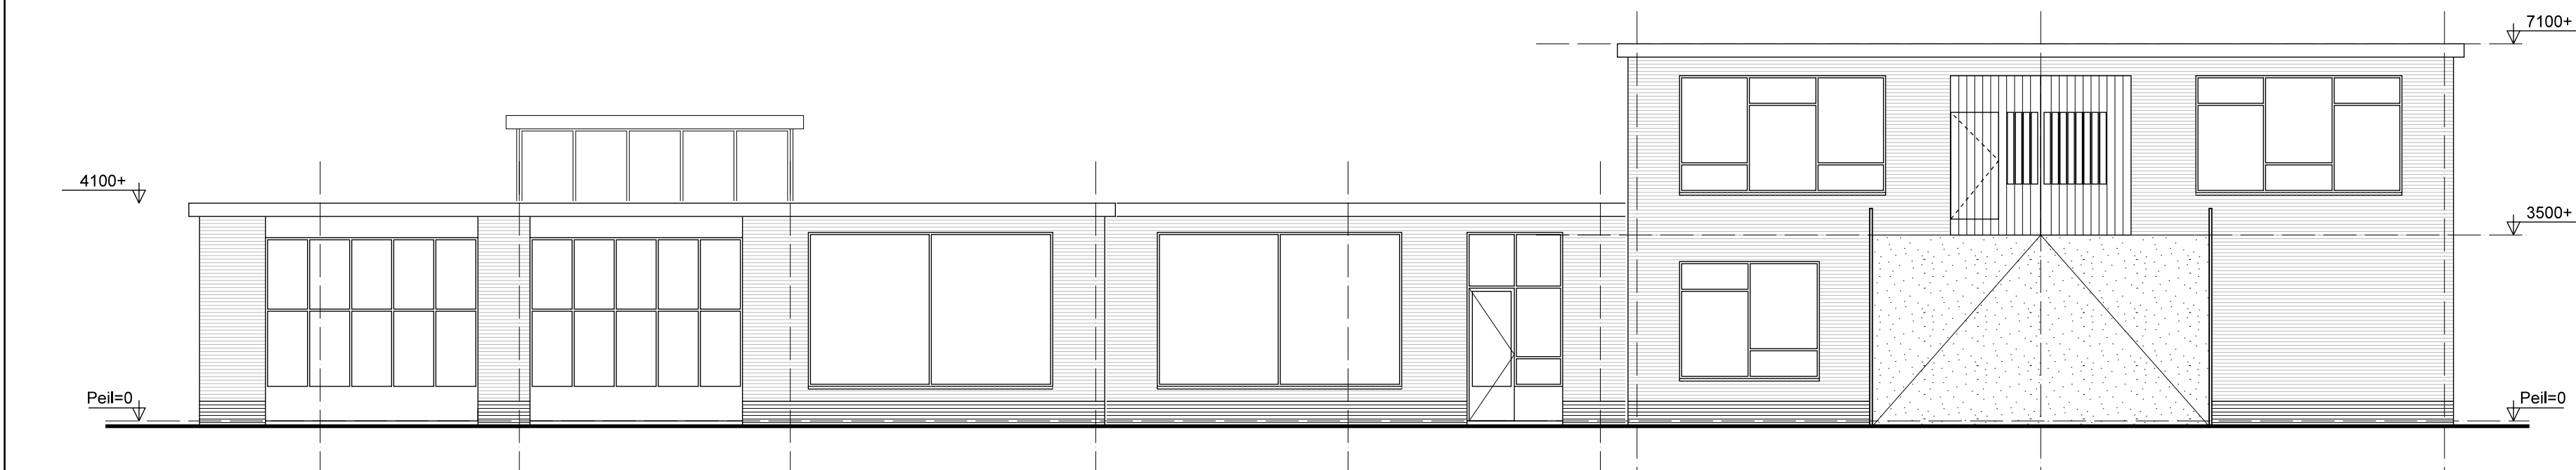


oostgevel

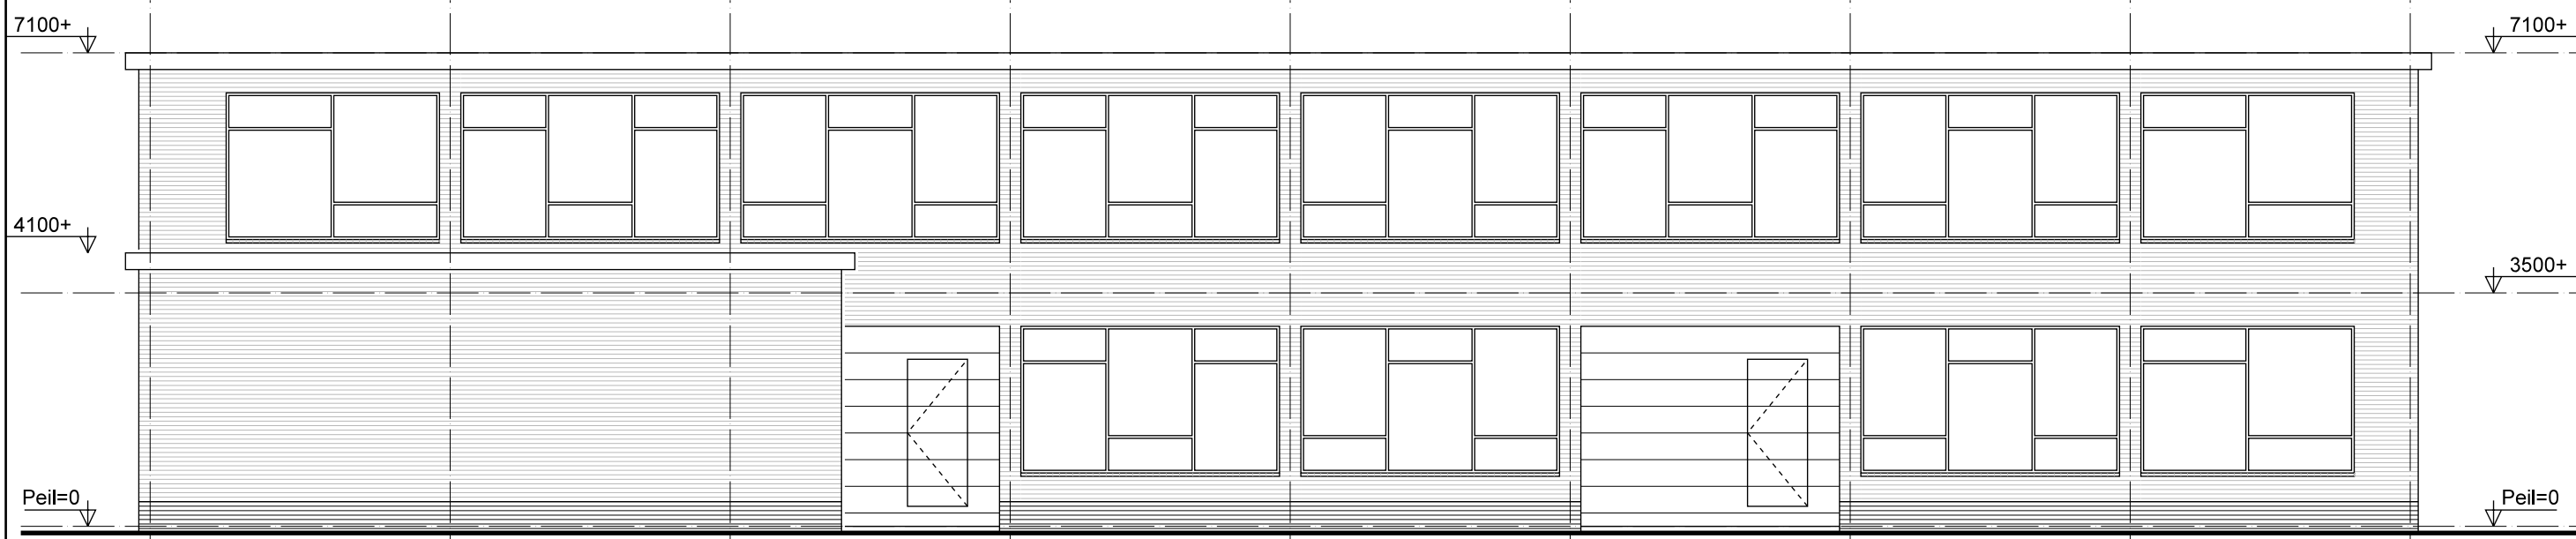

zuidgevel

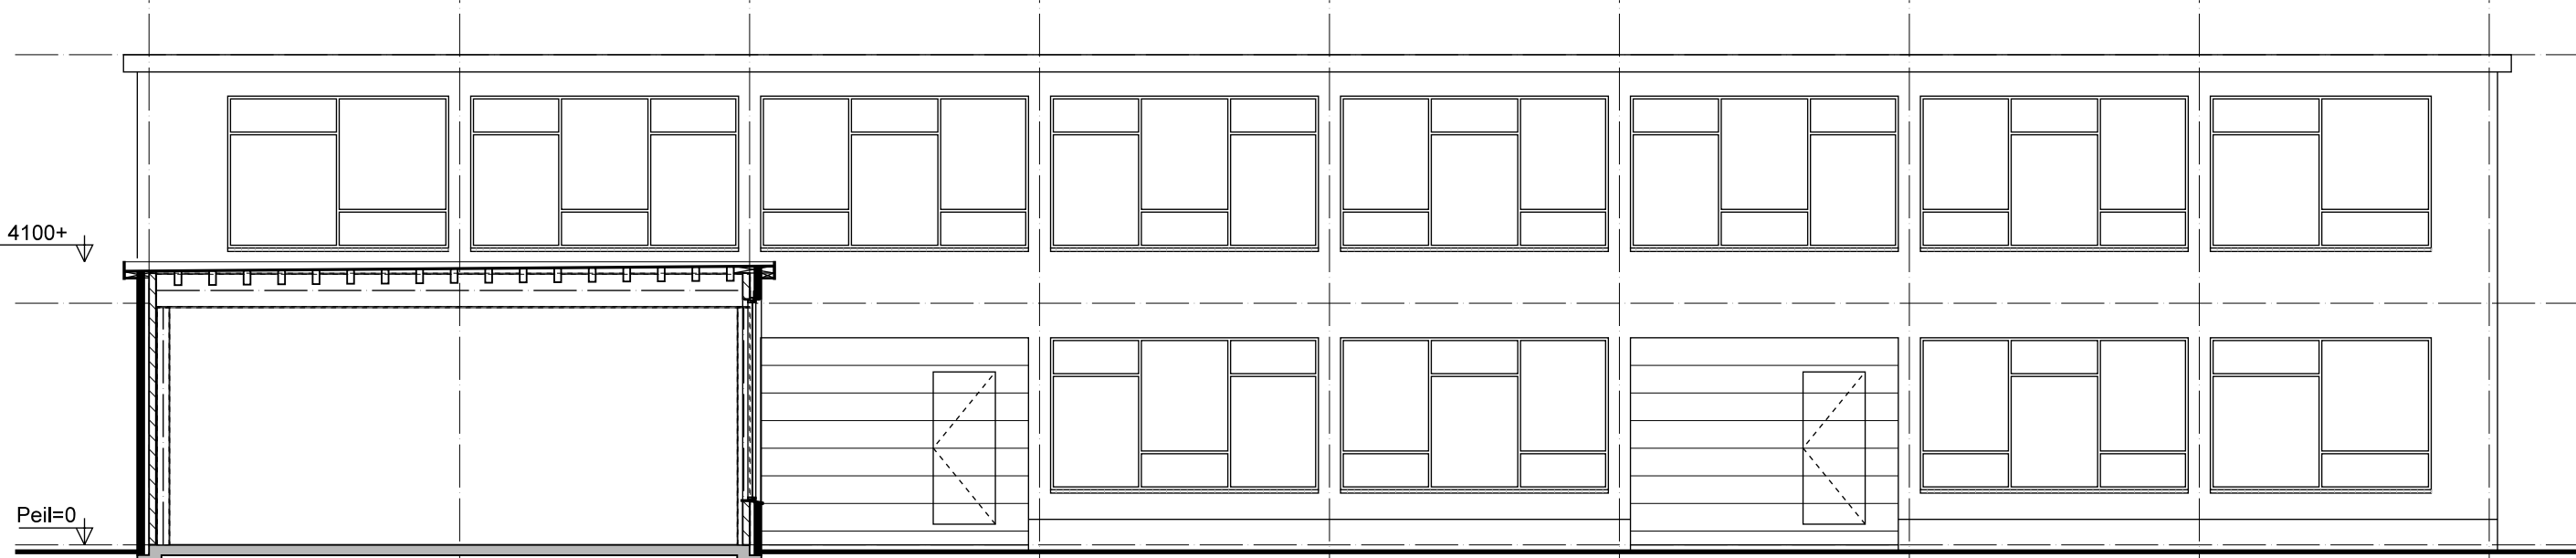

doorsnede A-A

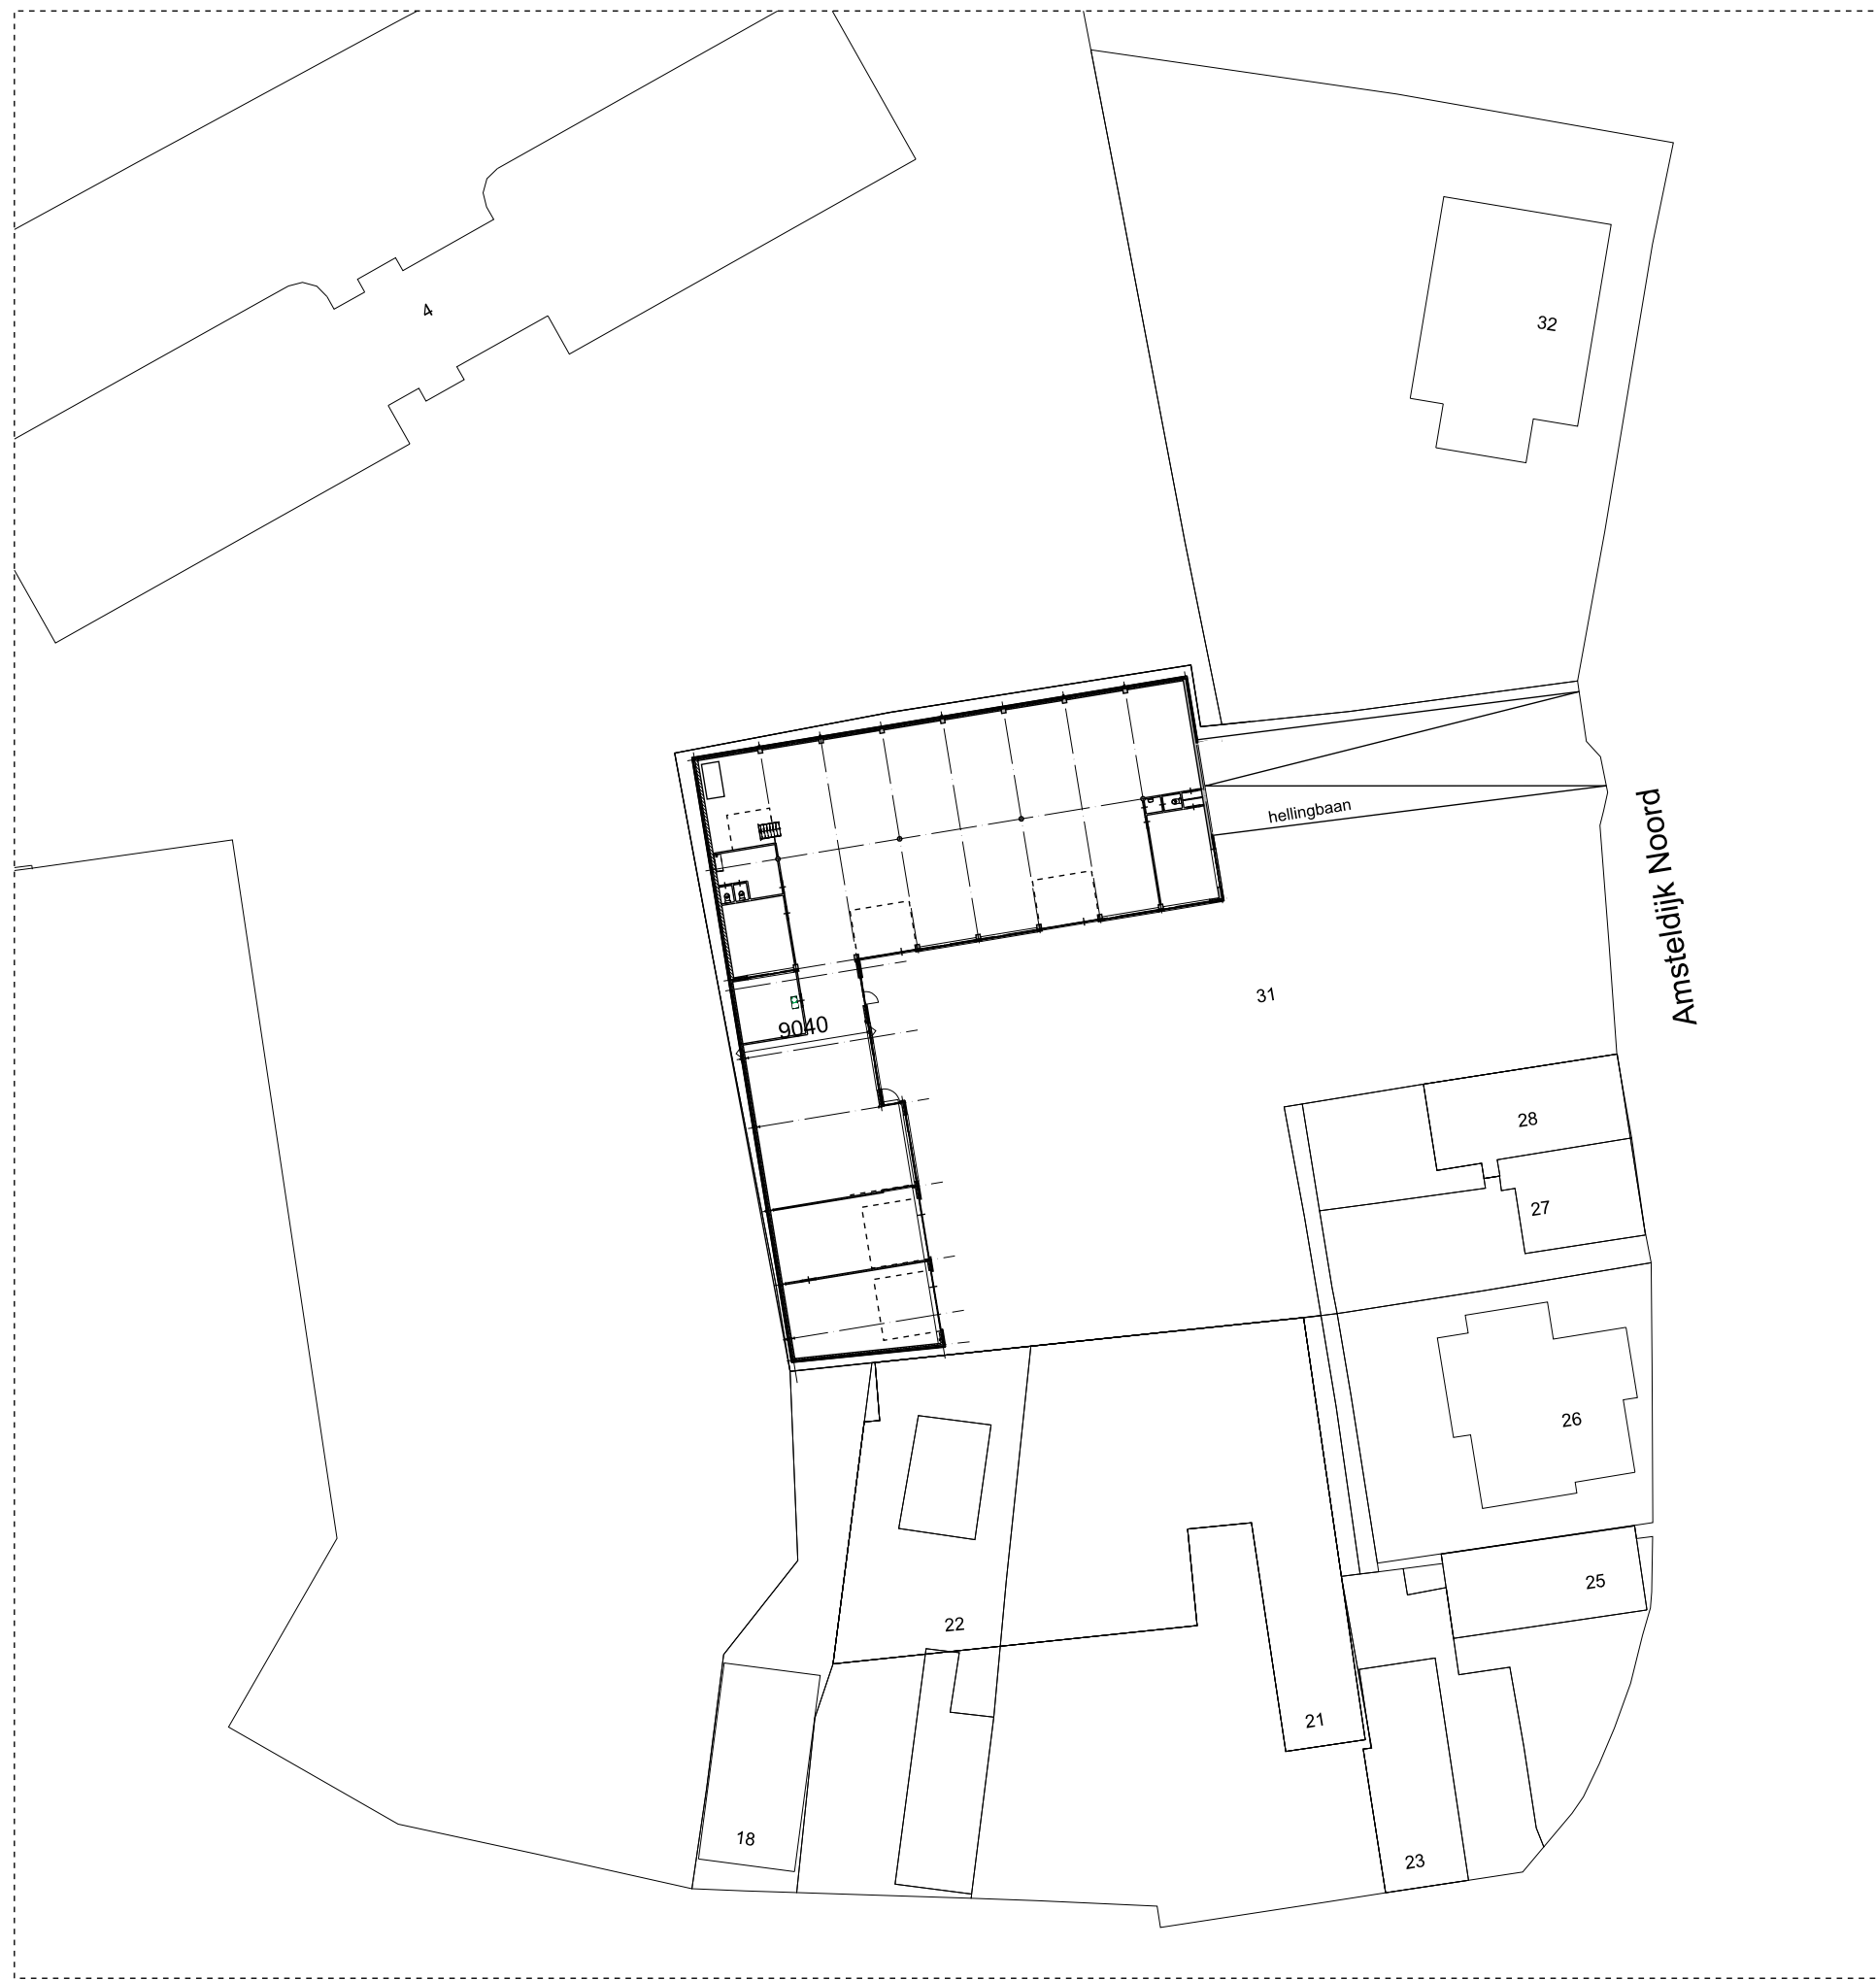


situatie

schaal 1:500

kadastrale gemeente:
sectie:
nummer:
oppervlakte:
bebouwd oppervlakte:

Uithoorn
B
3450
2092m²
796.5m²

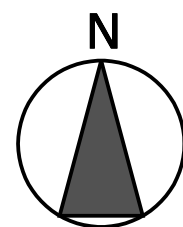

KLEUREN EN MATERIALEN BESTAAND

gevels: baksteen metselwerk, roodbruin
kozijnen staal, wit
overheaddeuren: staal, groen
hemelwaterafvoer: pvc, grijs
bodem: hout, wit
dakbedekking: bitumen, zwart
vluchtwegaanduiding conform de NEN 6088
maatvoering en/of ontbrekende maatvoering
door de aannemer in het werk te controleren

AANVRAAG OMGEVINGSVERGUNNING

UITBREIDING BEDRIJFSPAND
SMIT TEXTIELVERVERIJ
AMSTELDIJK NOORD 31 te UIHOORN

BESTAADE TOESTAND

1:100 (A0 formaat)
10 januari 2020
SP
A. 11 maart 2020
B.
C.
D.
E.
F.
G.

19096

AO-101

Bouwkundig adviseur

VAN BEMMELEN

voorlijn 55 1424m de kwakel
bem@B3@Bva.nl
tel. 0207-540910 / 06-51081223
www.bouwkundigadviseur-uthoorn.nl