




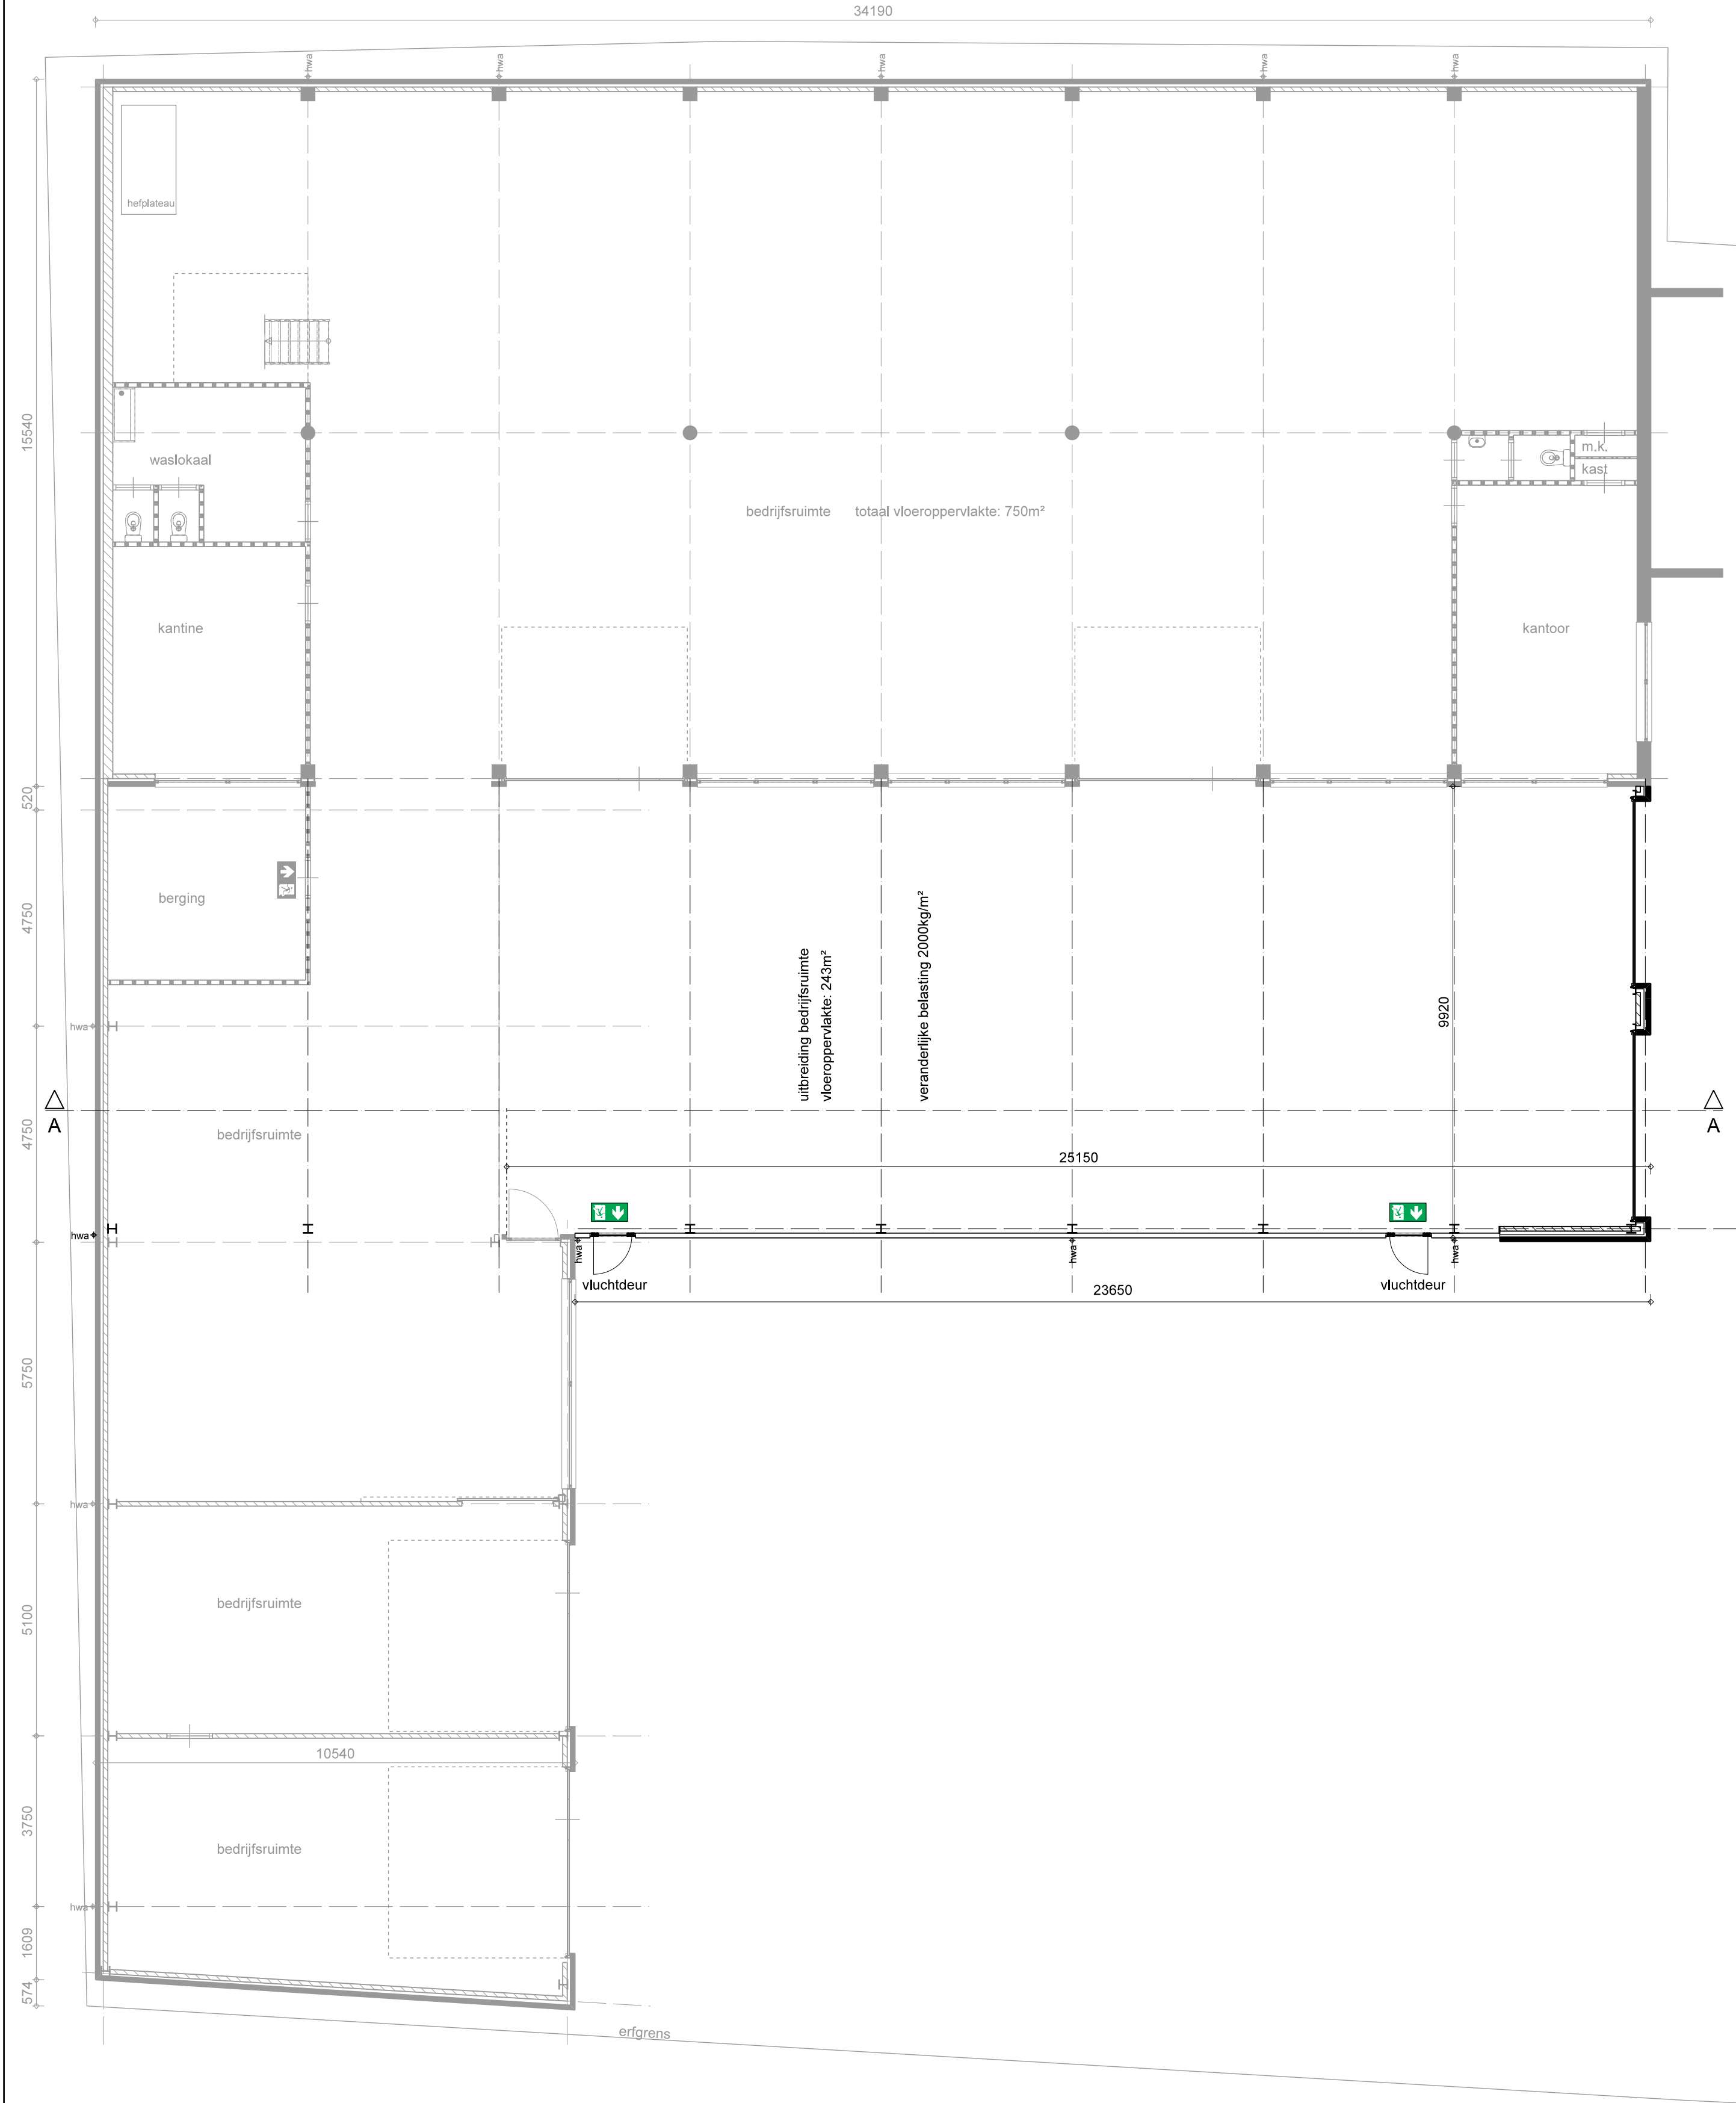


begane grond

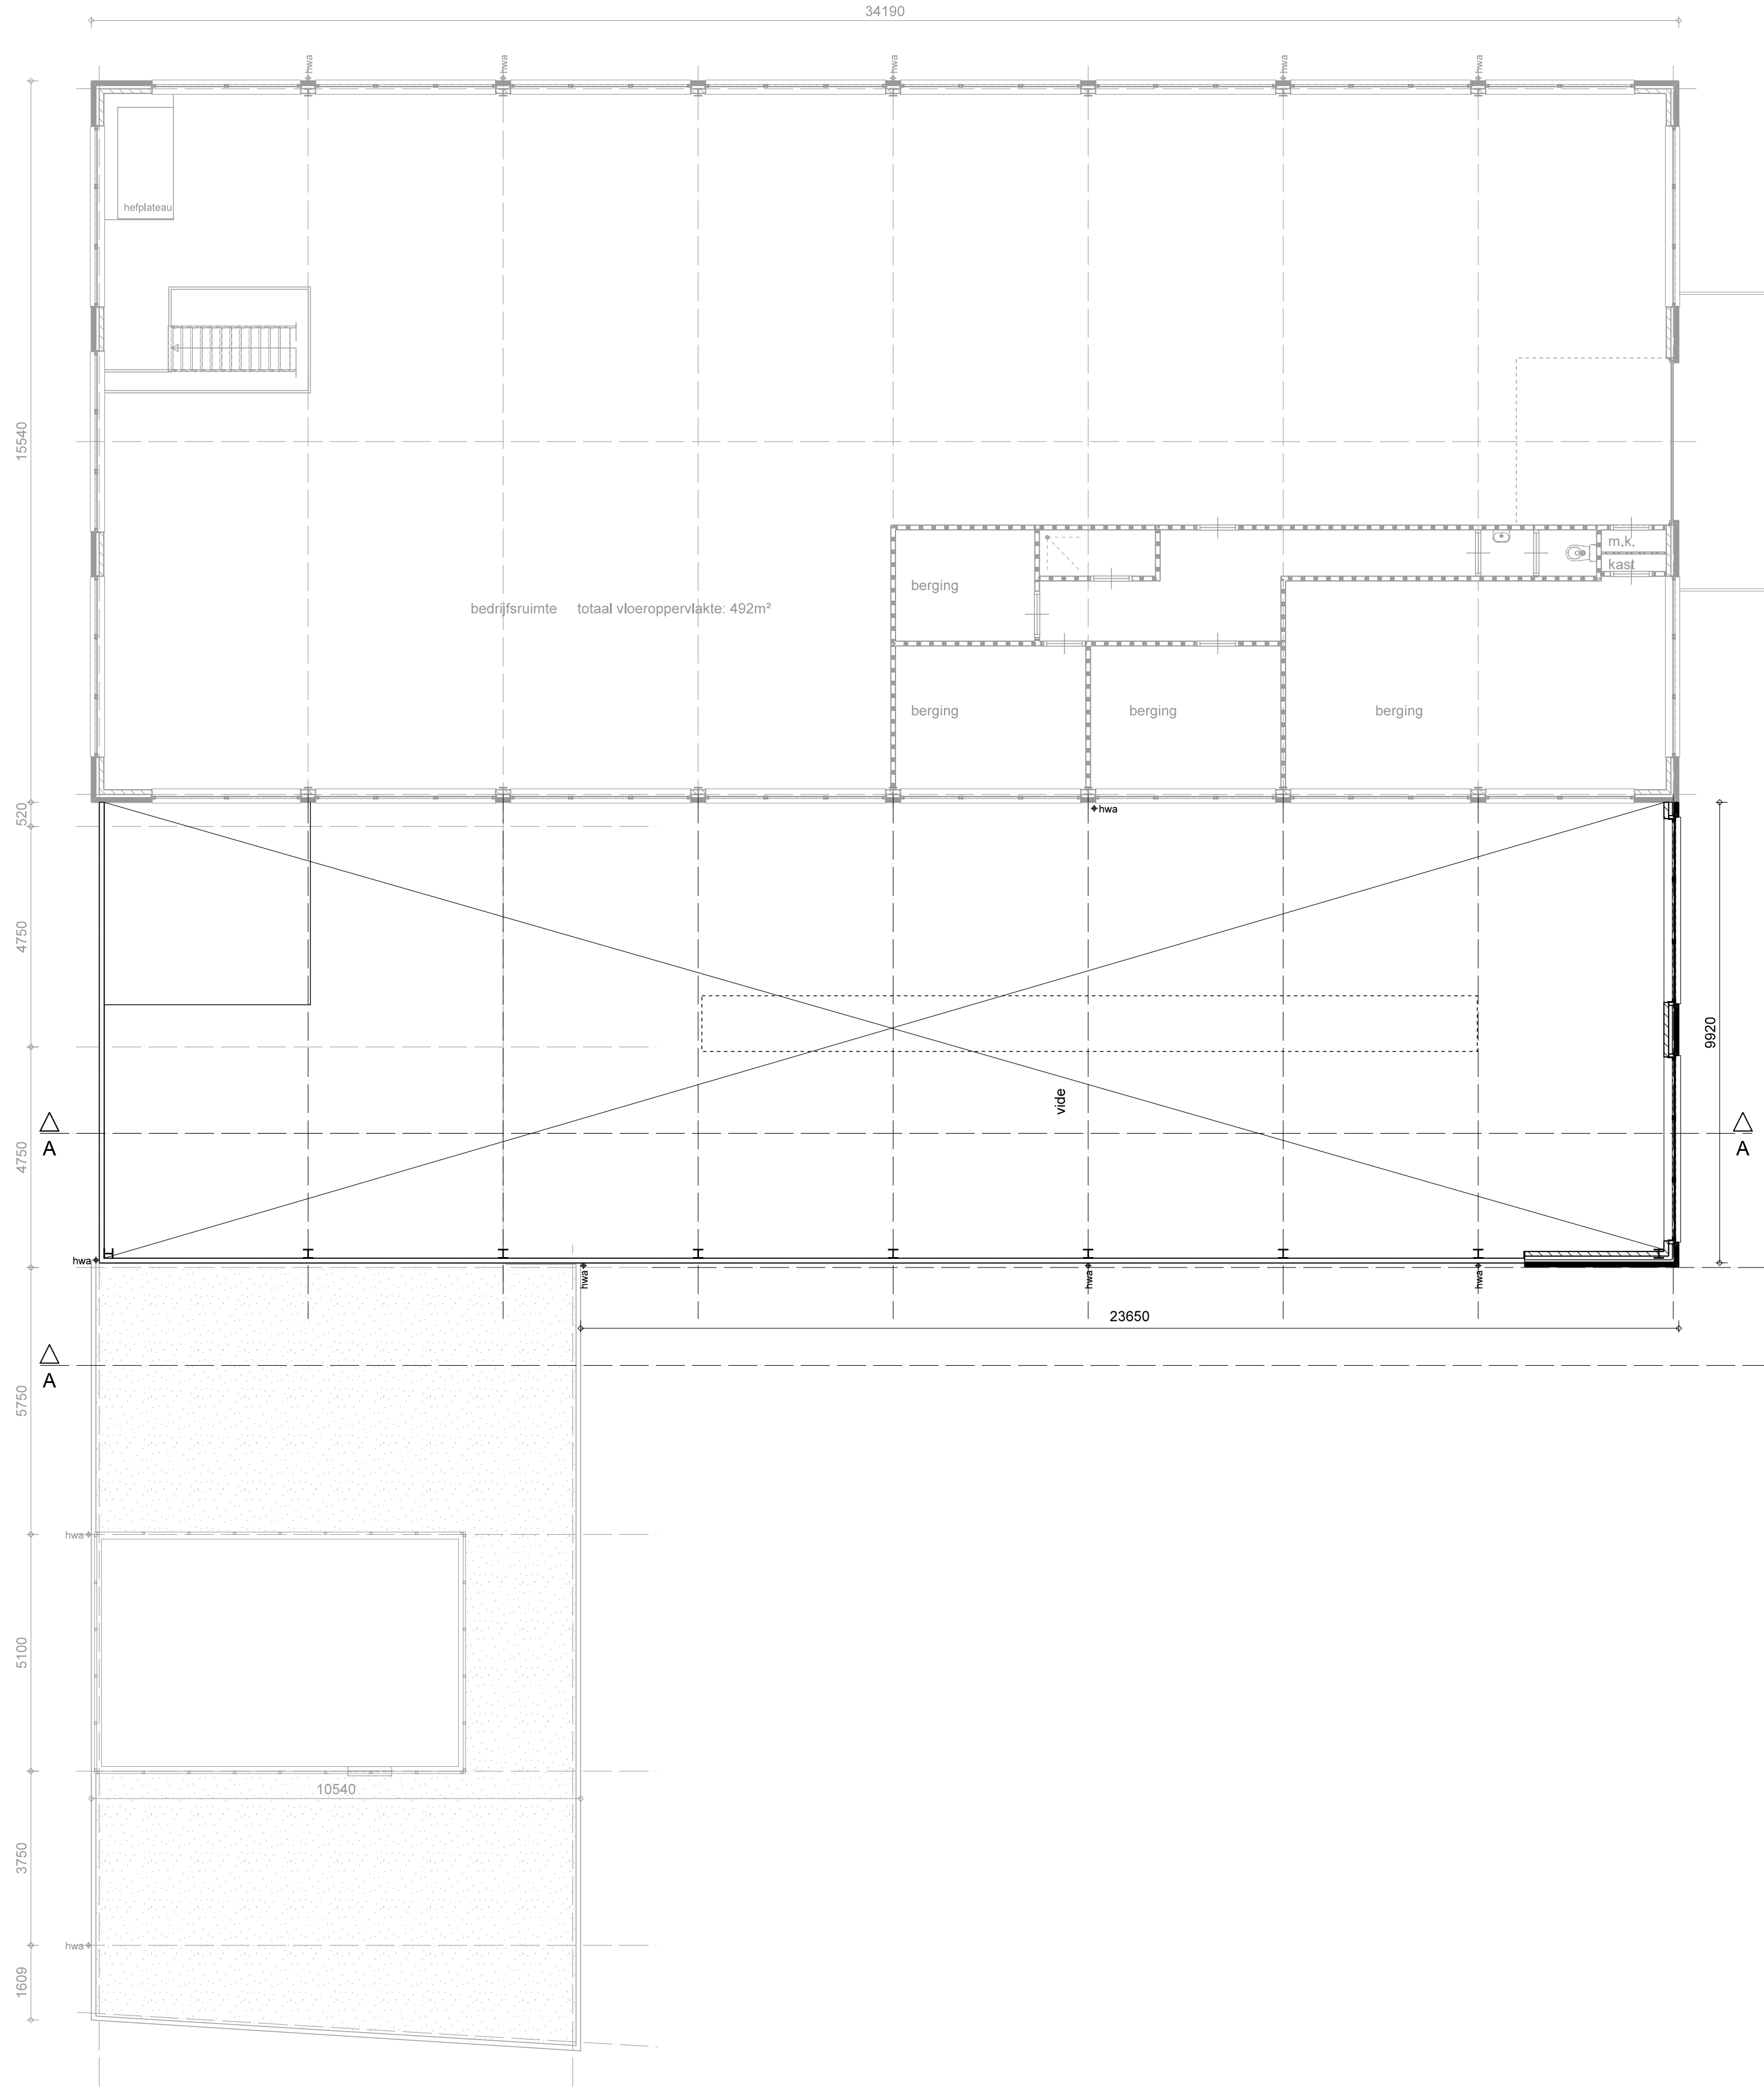


verdieping

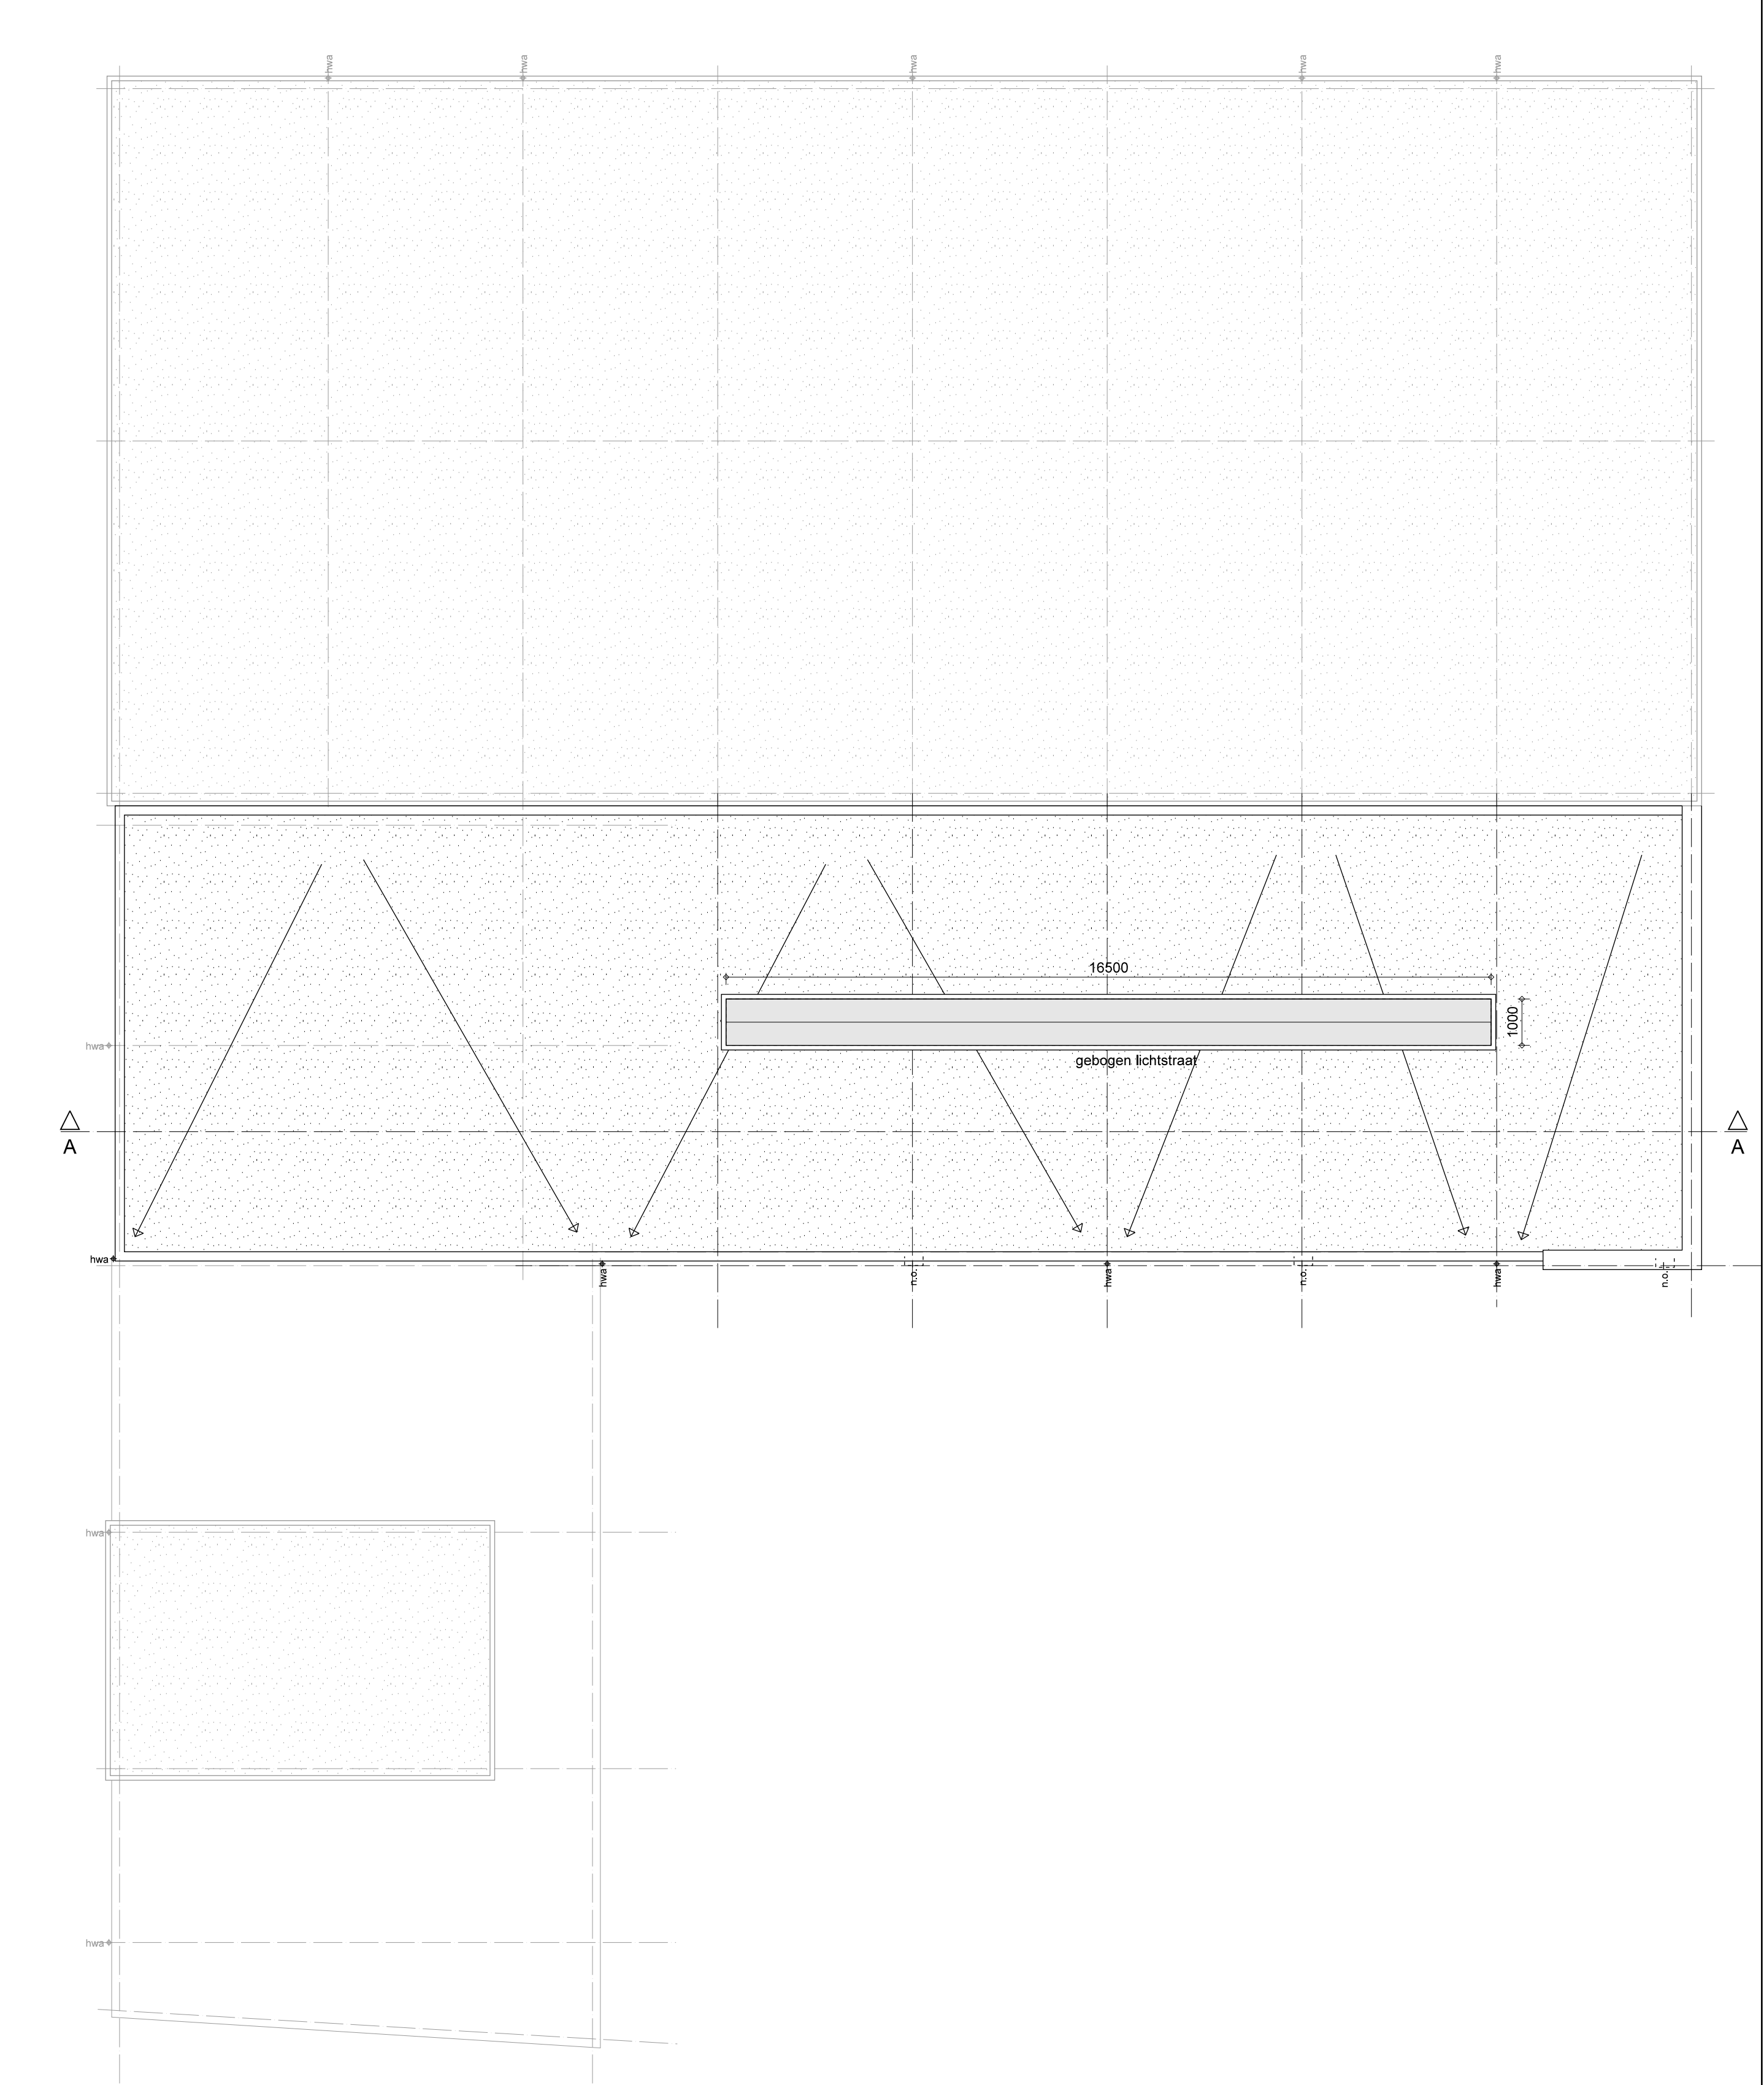


dakaanzicht

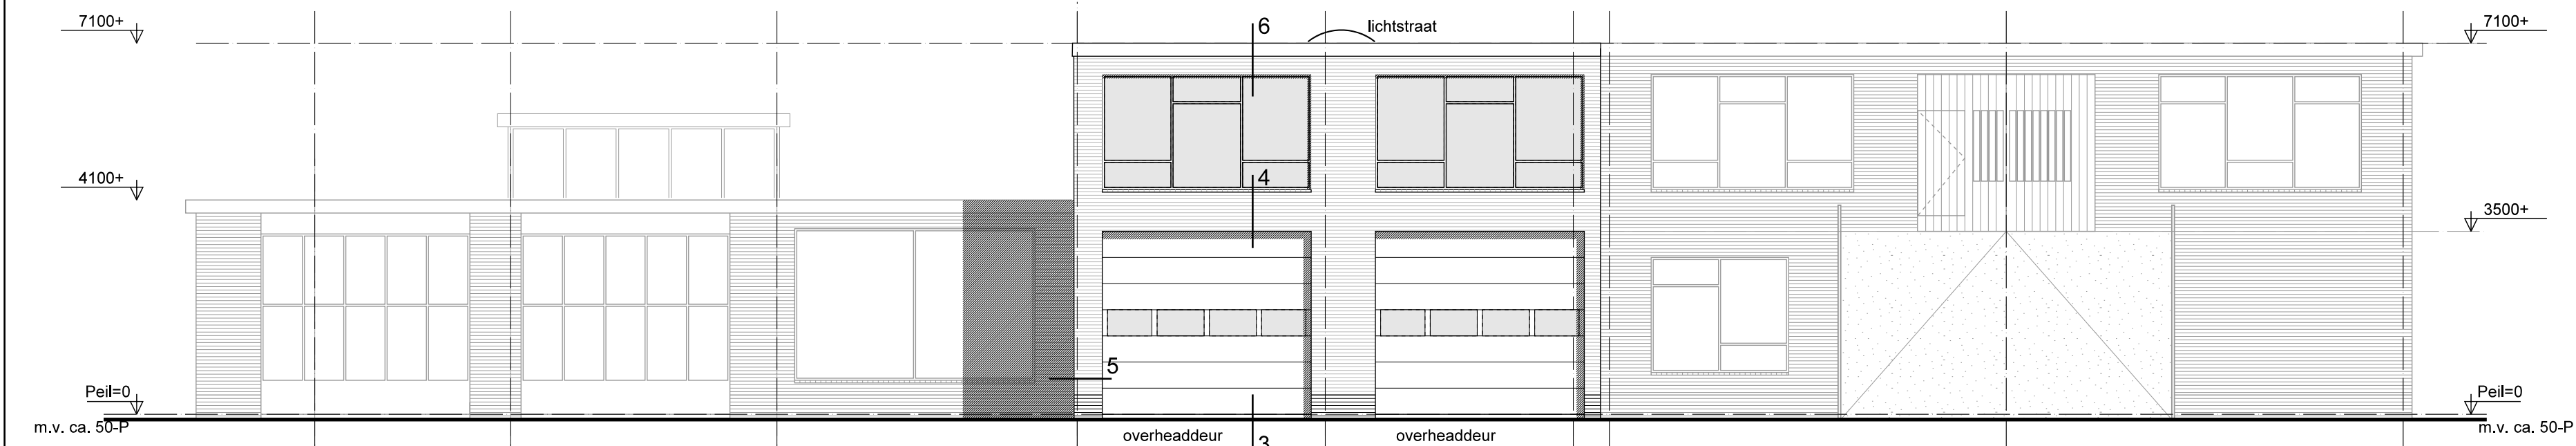


oostgevel

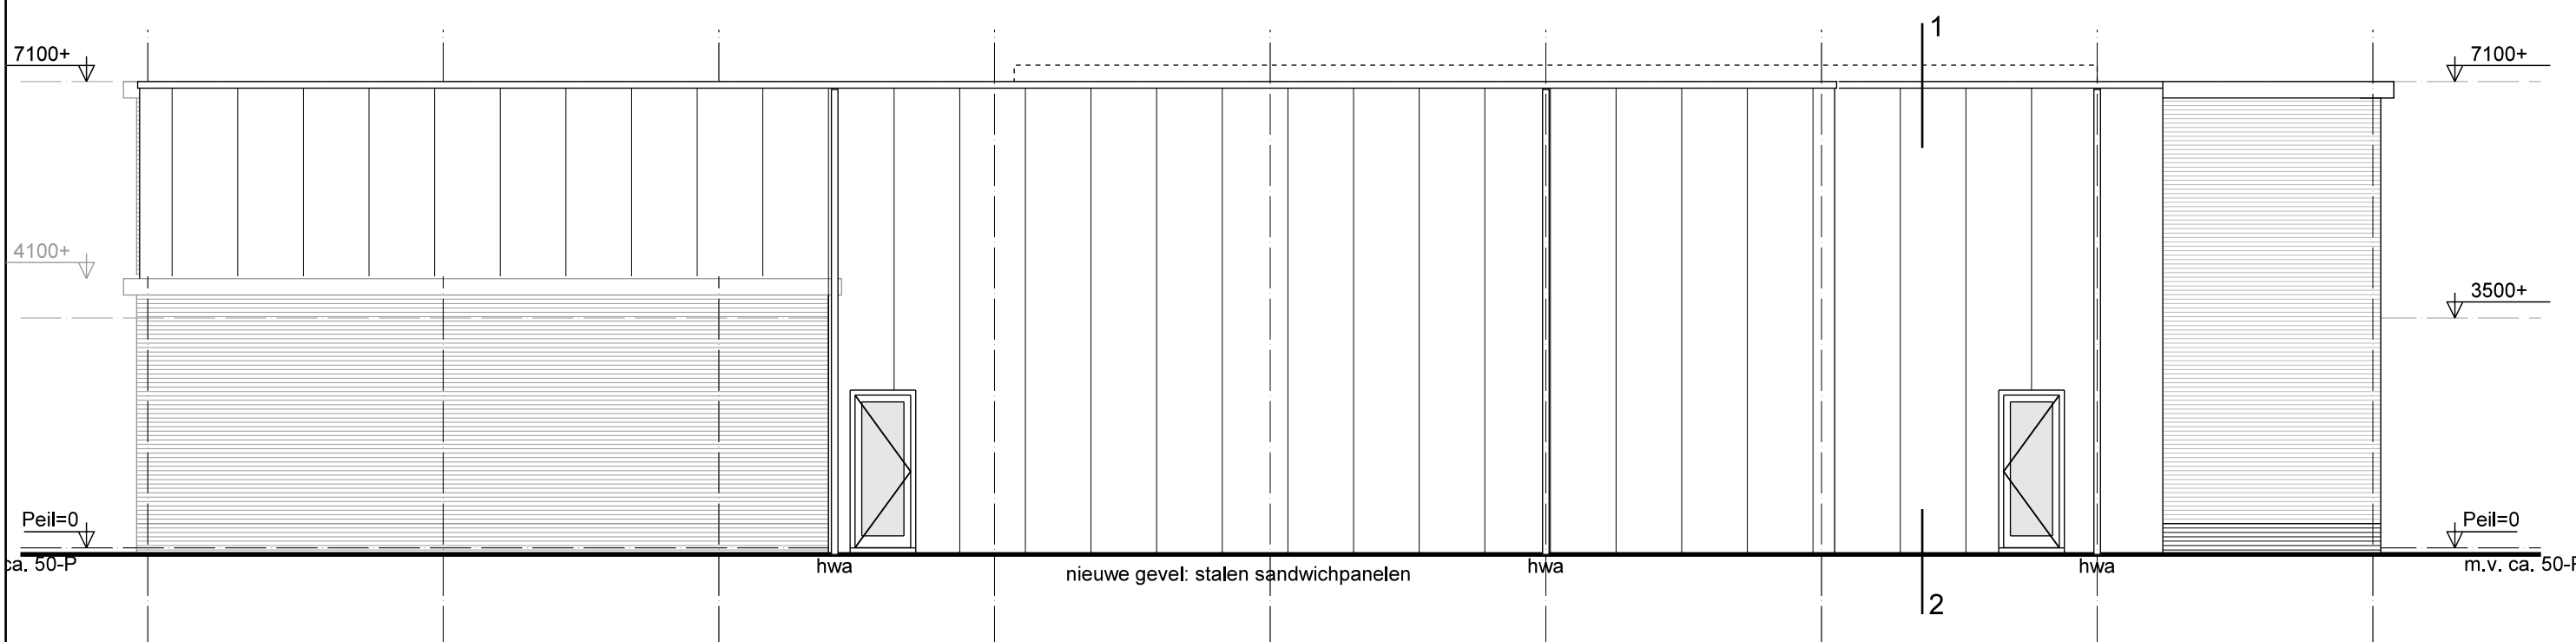

zuidgevel

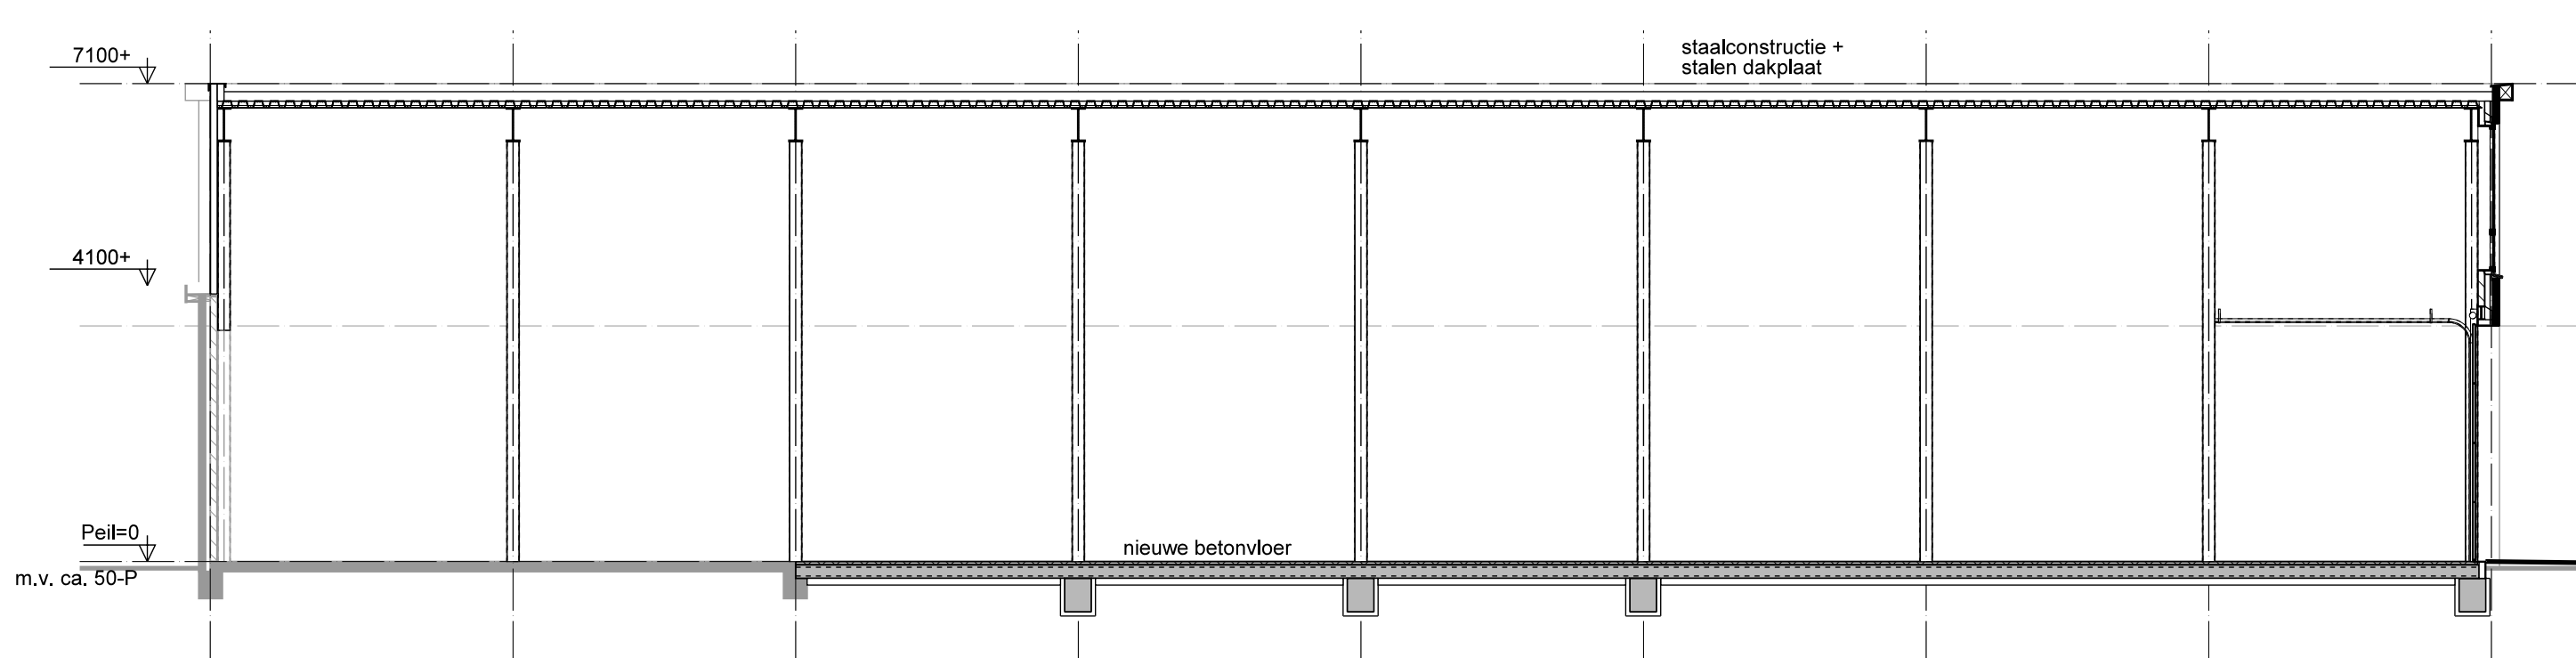


doorsnede A-A

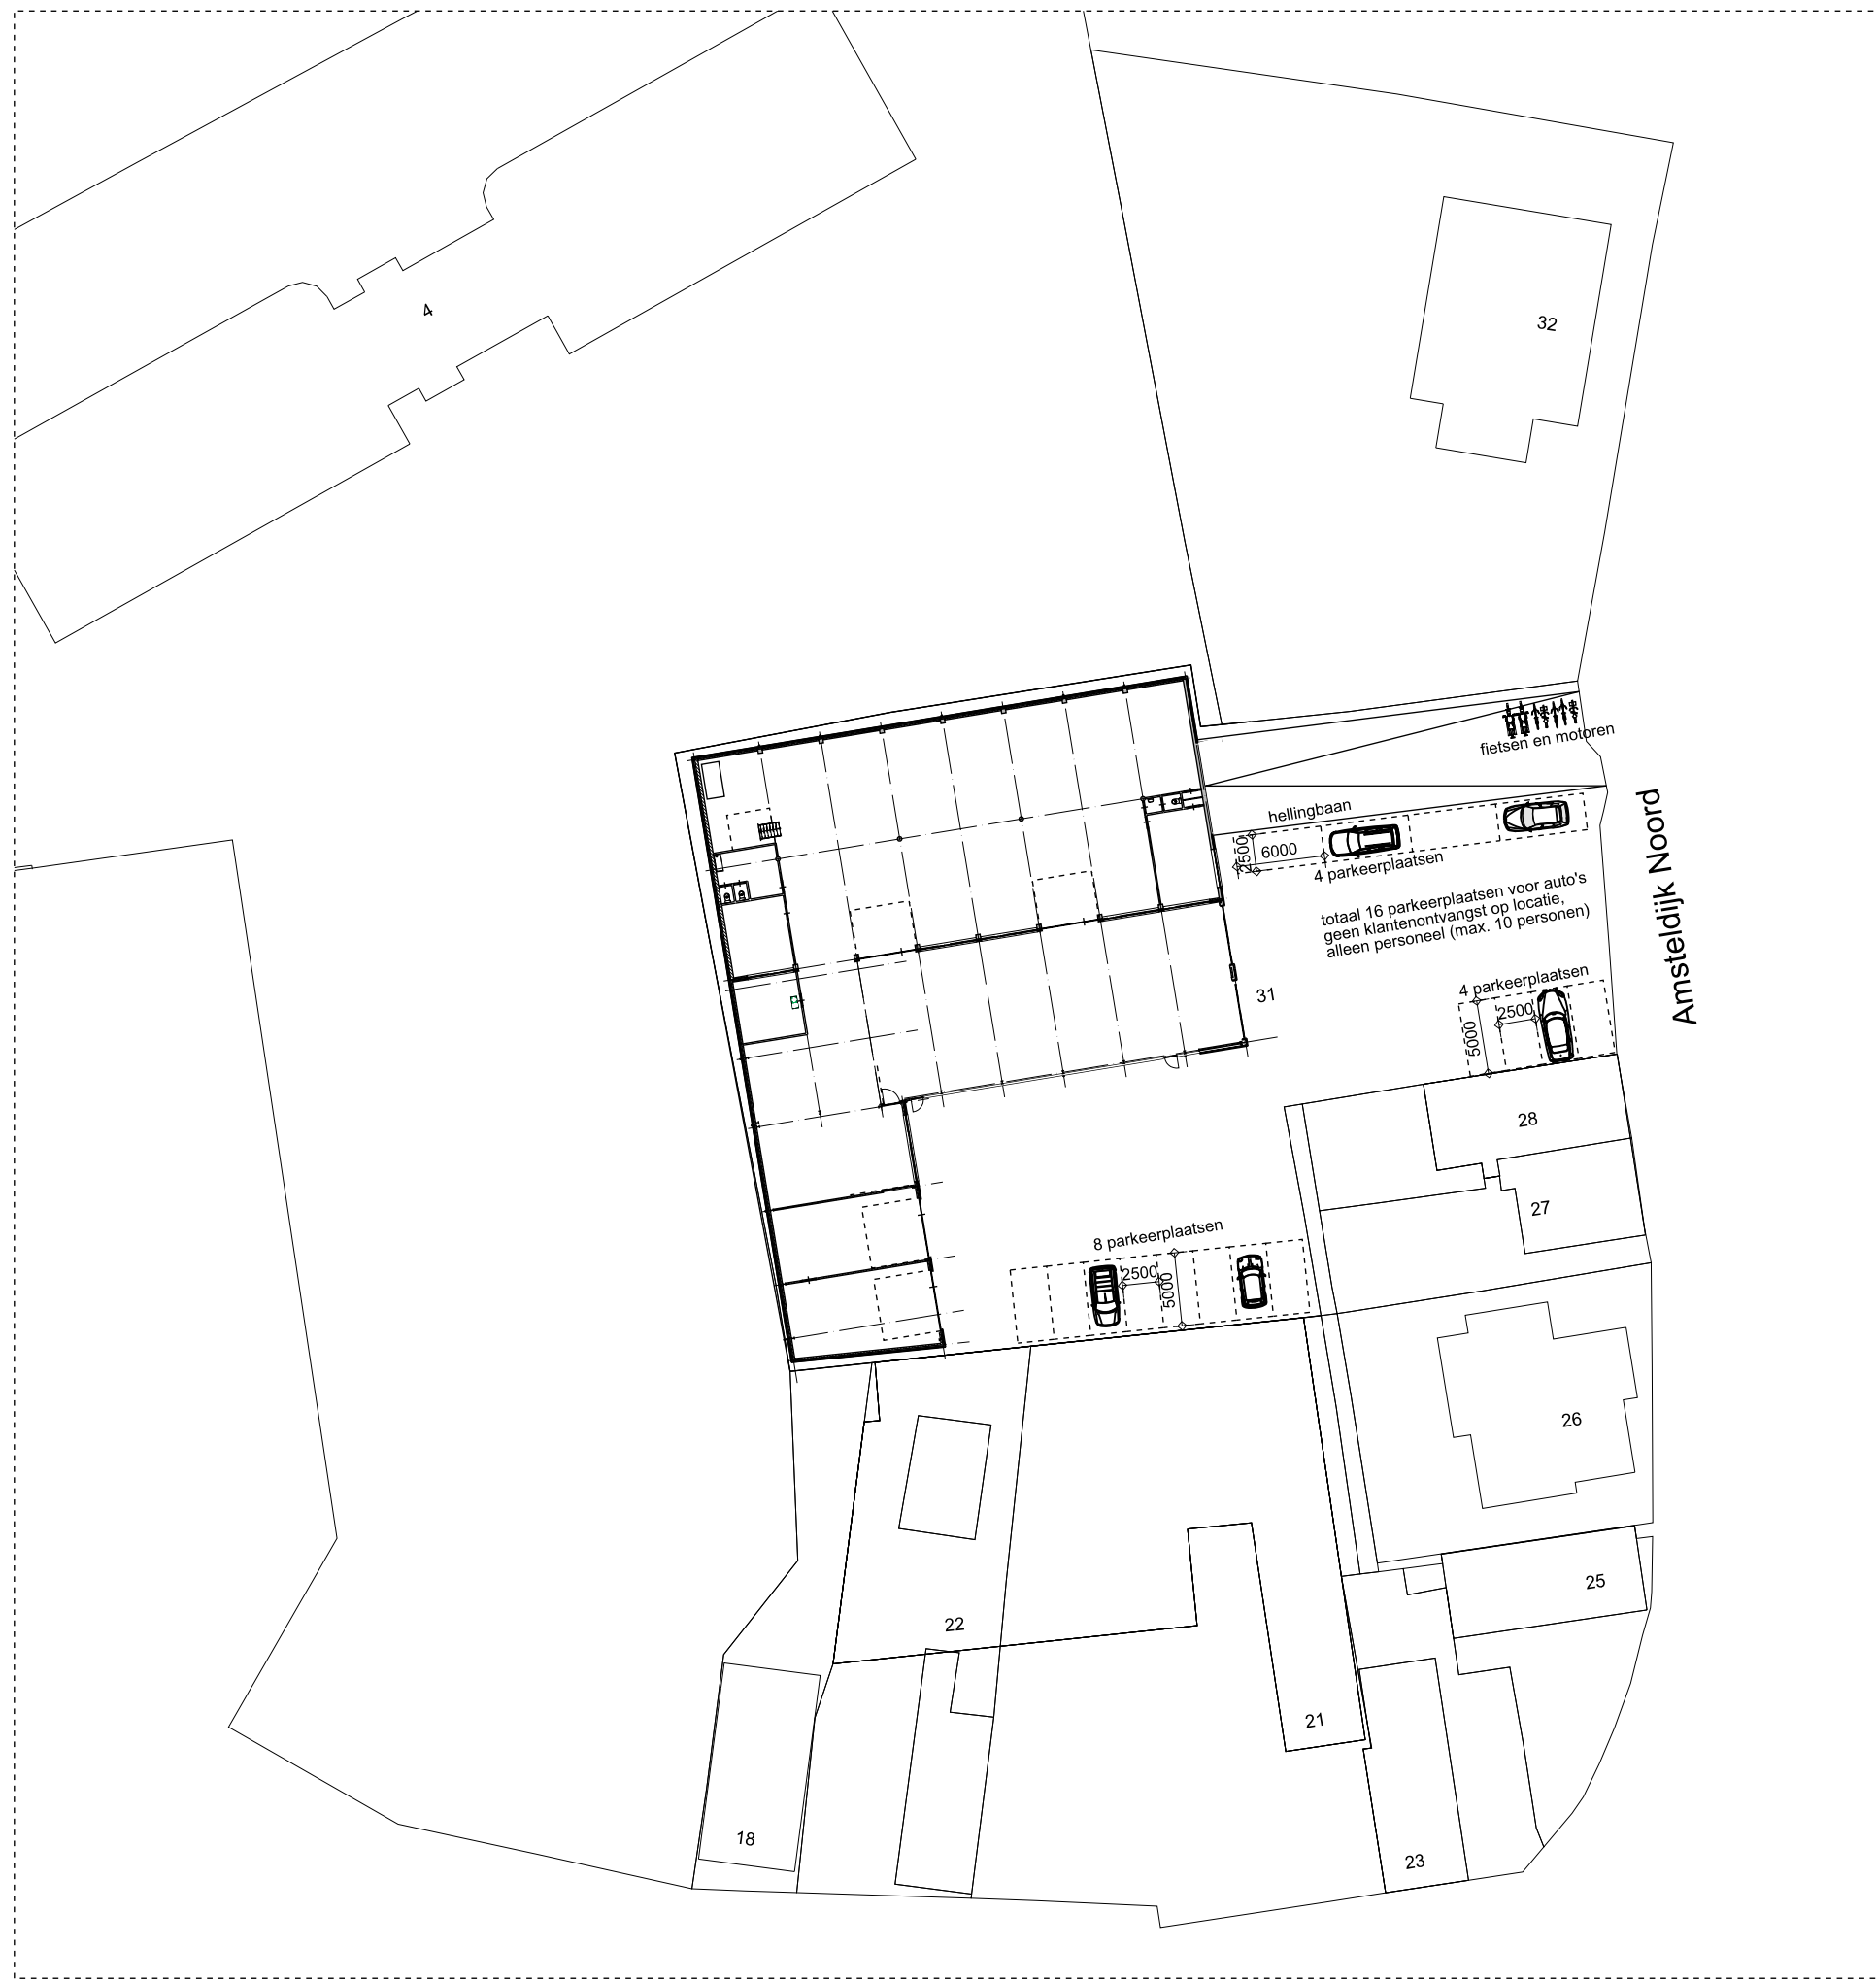

situatie

schaal 1:500

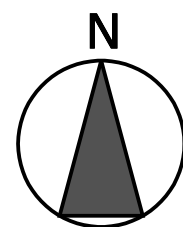

KLEUREN EN MATERIALEN UITBREIDING

voorgevel: metaalwerk kleur bruin, als bestaand
zigzegt stalen sandwichpanelen, kleur gebroken wit
kozijnen en deuren: aluminium, lichtgrijs
overheaddeuren: staal lichtgrijs
dakrand voorgevel: multibek, kleur wit, als bestaand
hemelwaterafvoer: pvc, grijs
dakbedekking: bitumen, zwart
lichtstraten: aluminium, gebroken wit

LEGENDA

- geïsoleerde spouwmuur, Rc gevel $\geq 4,5m^2KW$
- sandwichpanelen, Rc gevel $\geq 4,5m^2KW$
- staalconstructie conform opgegeven constructie
- betonconstructie op betongalen + isolatie, Rc gevel $\geq 4,5m^2KW$
- betonconstructie op betongalen + isolatie, Rc begane grondvloer $\geq 3,5m^2KW$
- stalen dakplaten + isolatie, Rc dak $\geq 6,0m^2KW$
- hemelwaterafvoer
- noodoverstort
- vluchtwegaanduiding conform de NEN 6088

de totale vloeroppervlakte na uitbreiding = 1485m²
conform art. 2.83 van het Bouwbesluit is sprake van 1 brandcompartiment (industrialisatie)

maatvoering en/of ontbrekende maatvoering
door de aannemer in het werk te controleren

AANVRAAG OMGEVINGSVERGUNNING

UITBREIDING BEDRIJFSPAND
SMIT TEXTIELVERVERIJ
AMSTELDIJK NOORD 31 te UIHOORN

NIEUWE TOESTAND

- 1:100 (A0 formaat)
- 10 januari 2020
- SP
- A. 11 maart 2020
- B. 28 april 2020
- C. 11 mei 2020
- D.
- E.
- F.
- G.

19096

AO-102

Bouwkundig adviseur
VAN BEMMELEN
waarbij is 1124ns de kwad
bem@E3@bvm.nl
www.bouwkundigadviseur-uthoorn.nl