


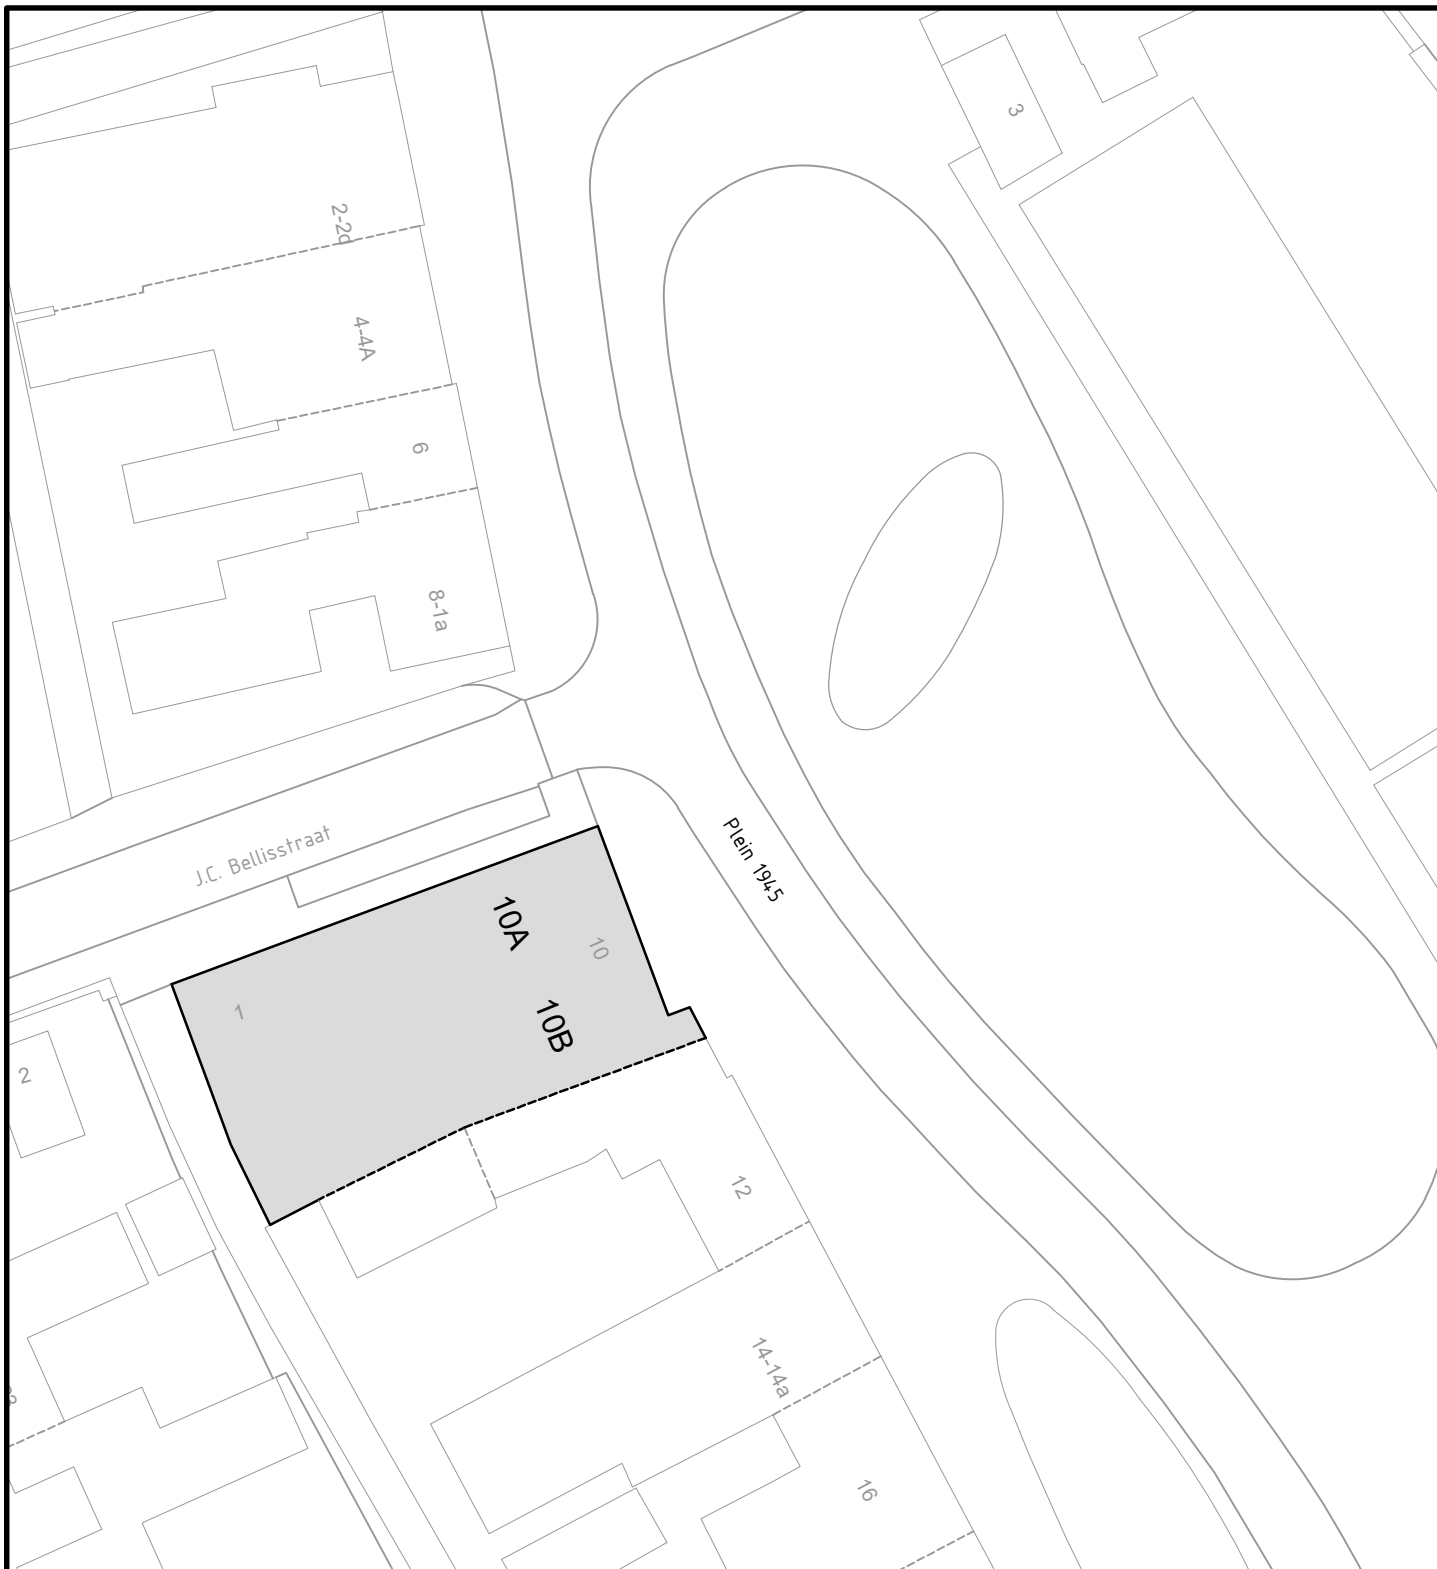

Behoort bij besluit d.d. 27 oktober 2020

Kenmerk: 20.055030

namens het college van B&W van Schagen,
Medewerker gegevensbeheer



Gemeentehuis
Laan 19
1741 EA Schagen
tel. 0224 - 210 400
fax. 0224 - 210 455

Postadres
Postbus 8
1740 AA Schagen

Afdeling Dienstverlening

Onderwerp

Huisnummering (eerste verdieping)
Plein 1945 10A en 10B, Petten

Datum	Get.	Gew.	Formaat	Schaal
12-10-2020	PdR		A4	1:500
			Tekeningnummer	
			20-093.dwg	