



Afbeelding 1: oude situatie

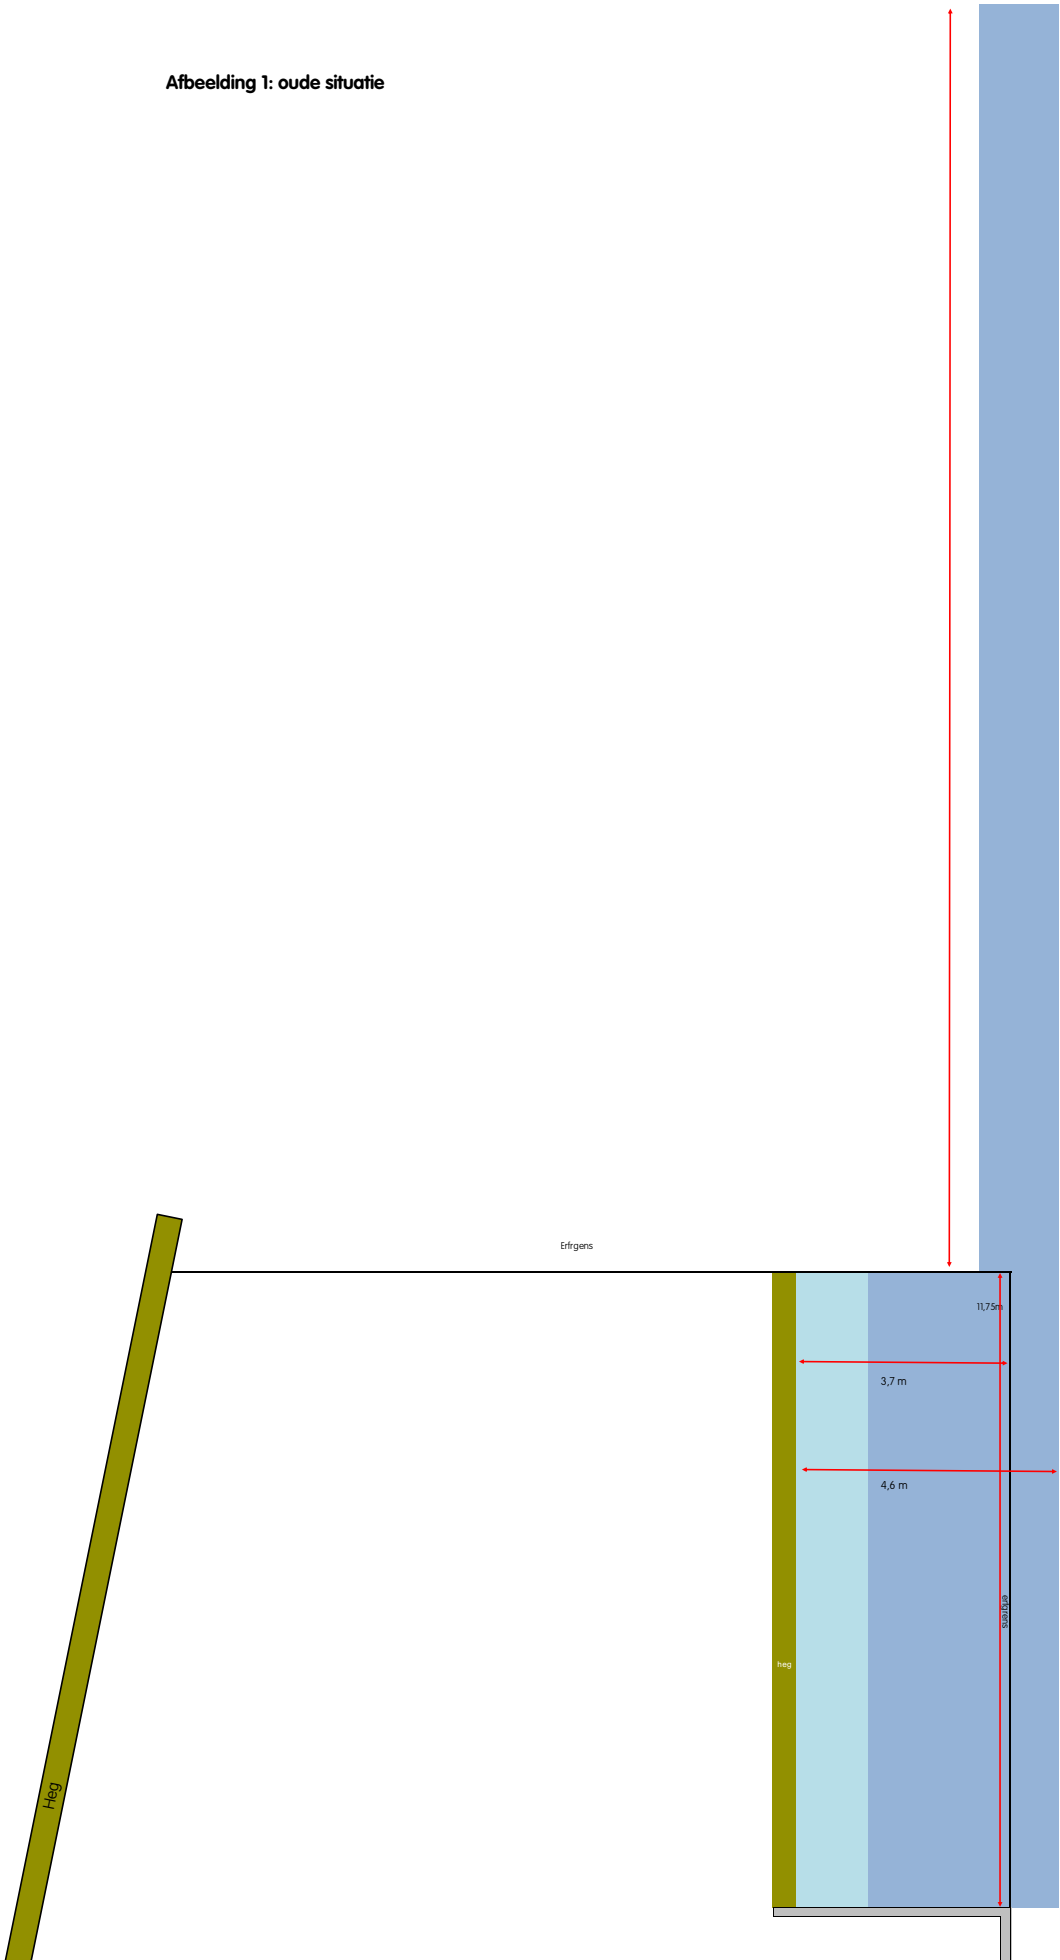

Afbeelding 2: oude situatie, met te wijzigen deel sloot

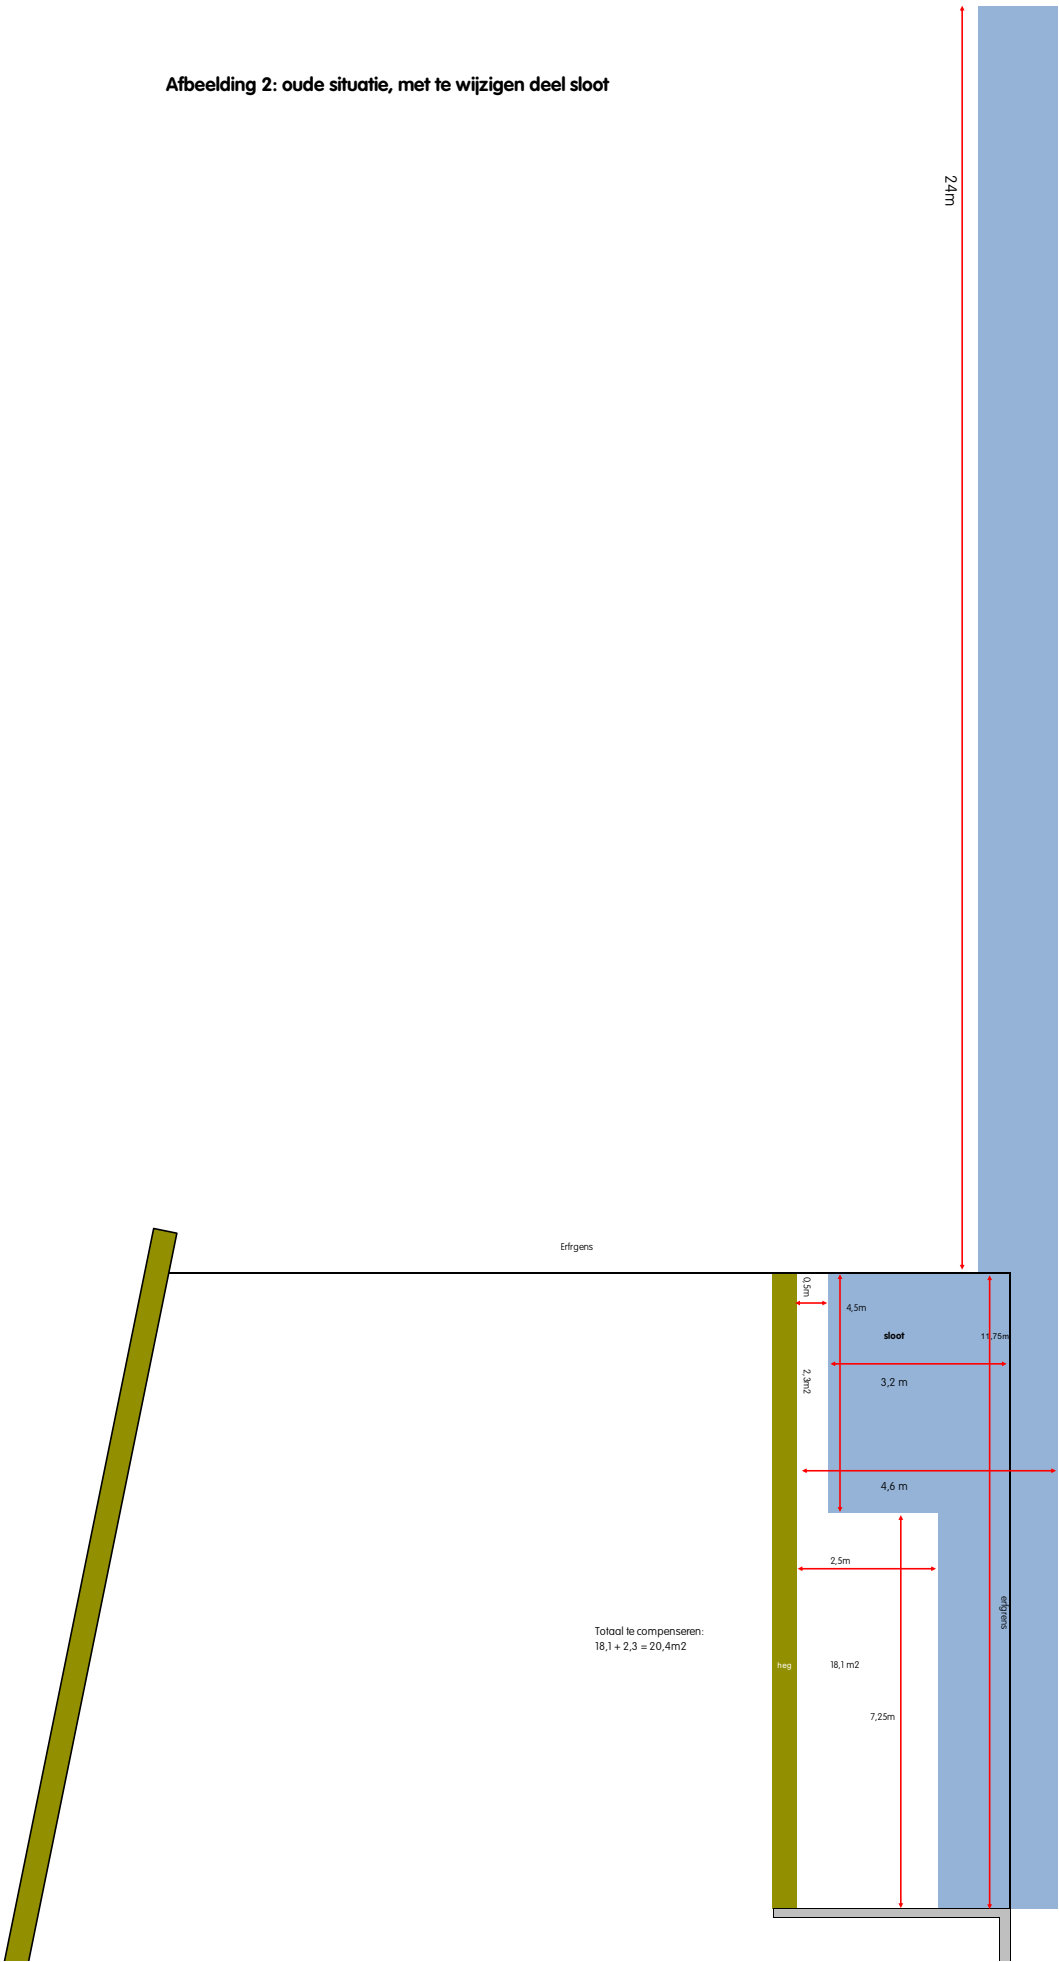

Afbeelding 3: nieuwe situatie, met te verbreden sloot

