


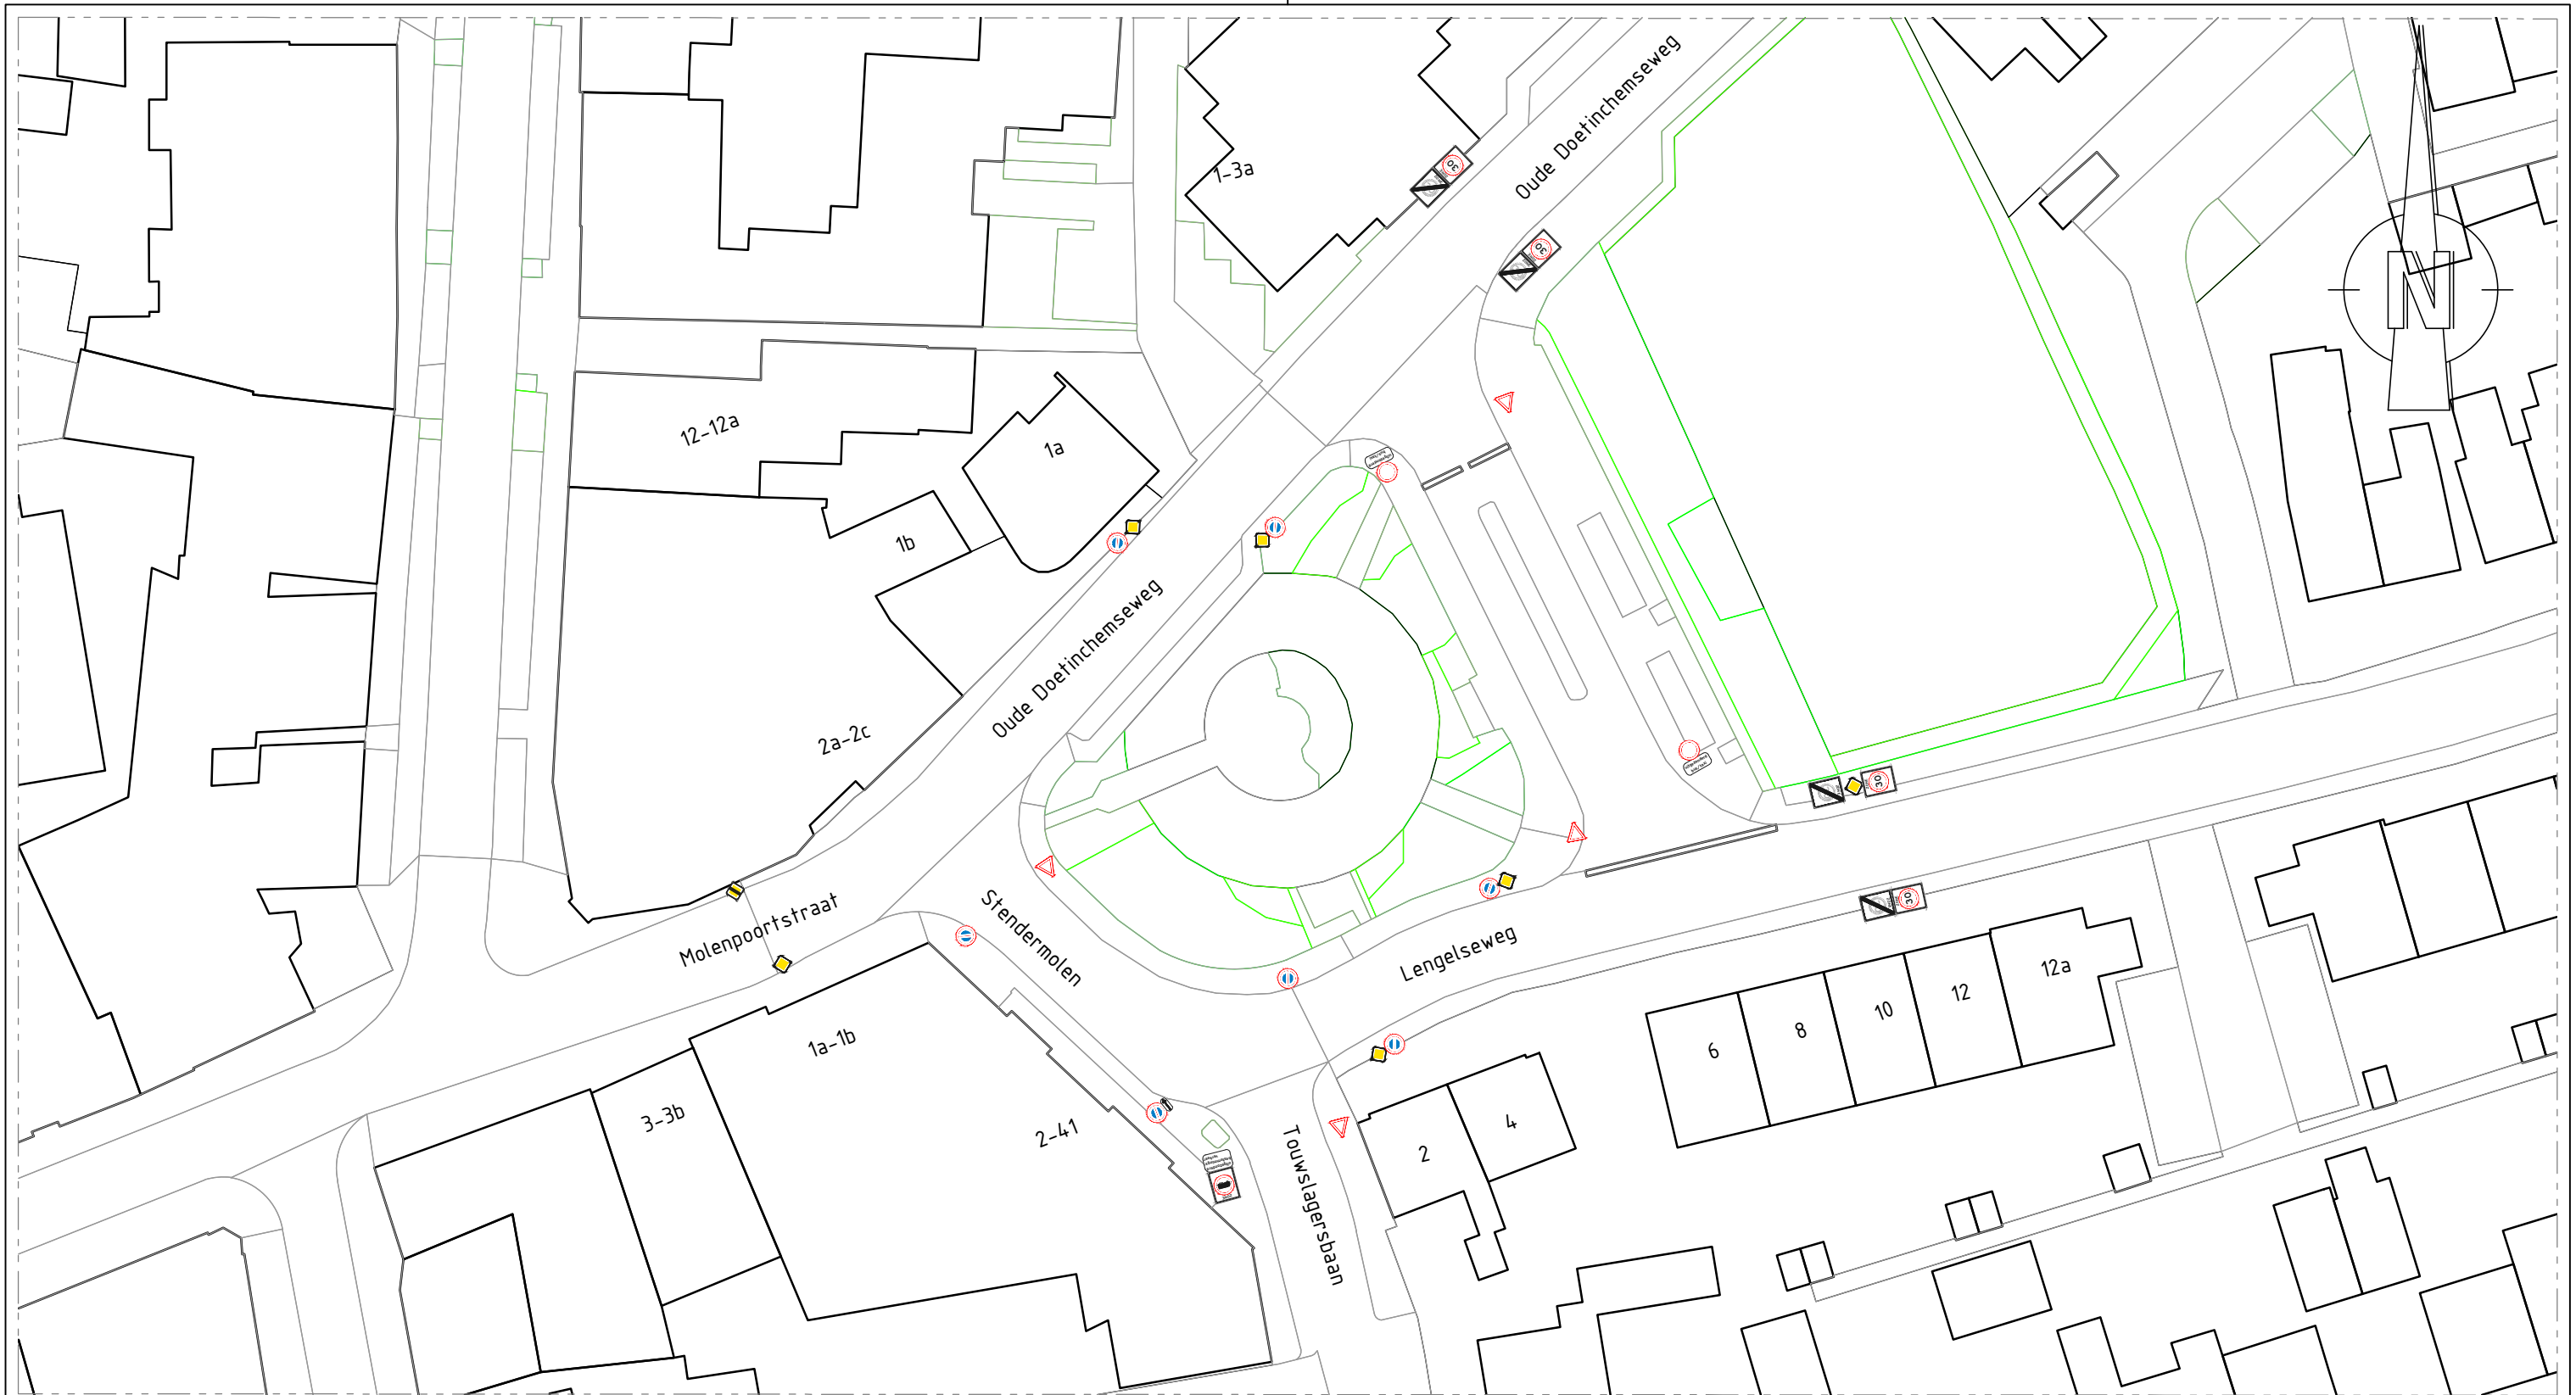


maten in m, materiaalmaten in mm en hoogtematen in m t.o.v. N.A.P

Verkeerscirculatieplan 's-Heerenberg

verkeersborden bestaande situatie

busstation 's-Heerenberg

tekeningnummer	formaat	schaal	fase	opdrachtgever
A20MON003-1021-001	A3	1:500	1	gemeente Montferland

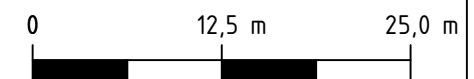

schaal 1:500

B				
A				
	ABU	JCN	PKE	14-9-2020
rev.	get.	gec.	akk.	datum