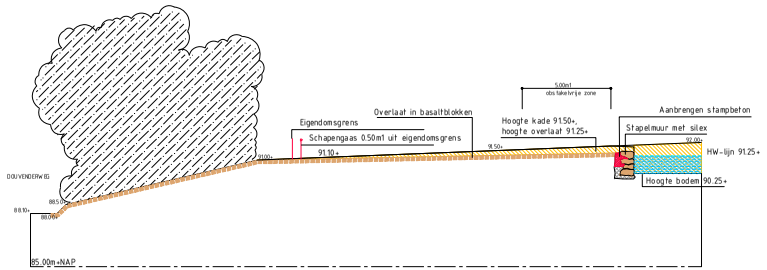

Profiel A-A buffer RESL21

Schaal 1:100

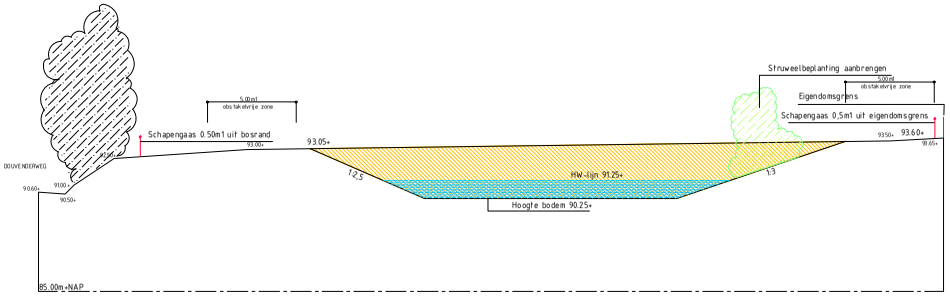

Profiel B-B buffer RESL21

Schaal 1:100

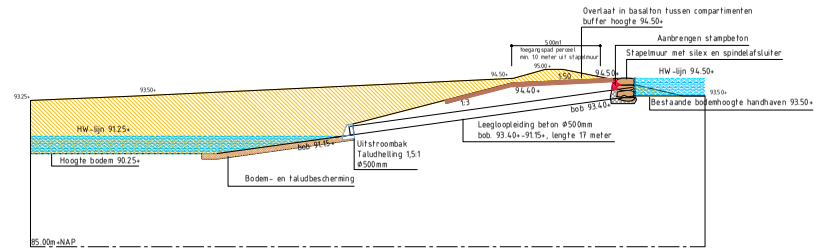

Profiel C-C buffer RESL21

Schaal 1:100

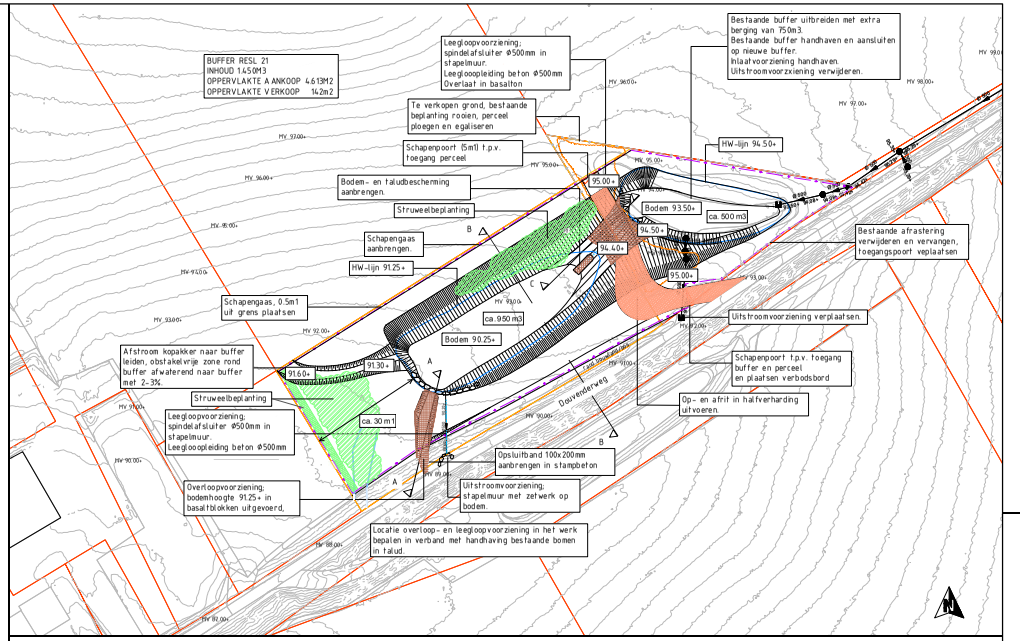

Verklaring

- Hoogwaterlijn buffer
- Talud
- Stapelmuur
- Bodem- en taludbescherming basaltblokken
- Halfverharding
- Bestaande afrastering schapengaas handhaven
- Nieuwe afrastering schapengaas
- Bestaand riool
- Nieuwe leiding
- Bestaande beplanting
- Bestaande beplanting verwijderen
- Nieuwe beplanting

Versie	Datum	Omschrijving	Opsteller	Par.	Vrijwaring	Par.	Validatie	Par.
7	23-10-2020	Aanpassing buffer	PSA		BCO		BCO	
6	29-09-2020	Aanpassing overlaat compartimenten	PSA		BCO		BCO	
5	16-09-2020	03 versie aanpassingen	PSA		BCO		BCO	
4	07-09-2020	Aanpassing toegangspad perceel	PSA		BCO		BCO	
3	28-05-2020	Besteksitekening	RVSP		BCO		BCO	
2	20-04-2020	Besteksitekening	PSA		MLA		BCO	
1	03-04-2020	Besteksitekening	PSA		MLA		BCO	
0	19-03-2020		PSA		MLA		BCO	

Maatregelen Oirsbeek

Onderwerp
Besteksitekening buffer RESL 21 Douvenderweg noord; Situatie en dwarsprofielen

Opdrachtgever
Waterschap Limburg

Fase
Bestek

Projectnummer
WSL020-0001

Formaat
A1+2

Tekeningnummer
2020-0489

Schaal
1: 500

Referentie tekeningen bij dez. tek.nr.
2020-WSL020-B-01

Verantwoordelijke
Ingenieursbureau
Hambakenwetering 52, 5231 DD 's-Hertogenbosch
Postbus 3086, 5202 DX 's-Hertogenbosch
088 - 5868333
info@kragten.nl
www.kragten.nl

kragten