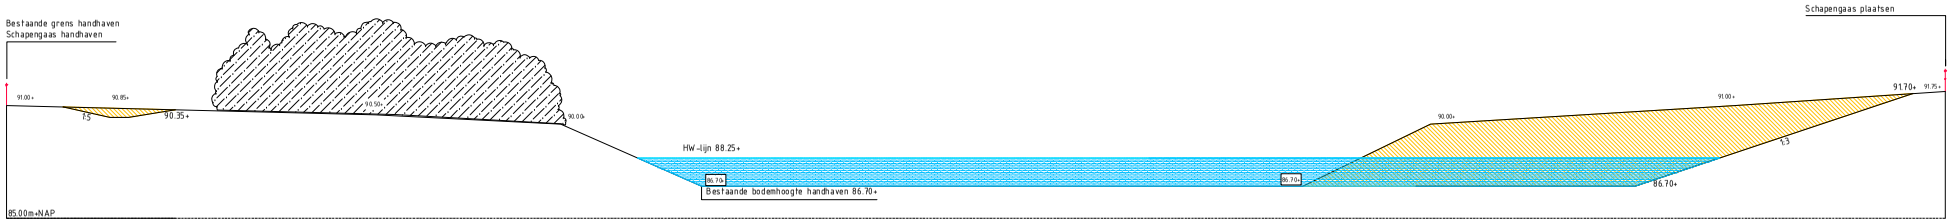


## Profiel B-B buffer RESL22

Schaal 1:100

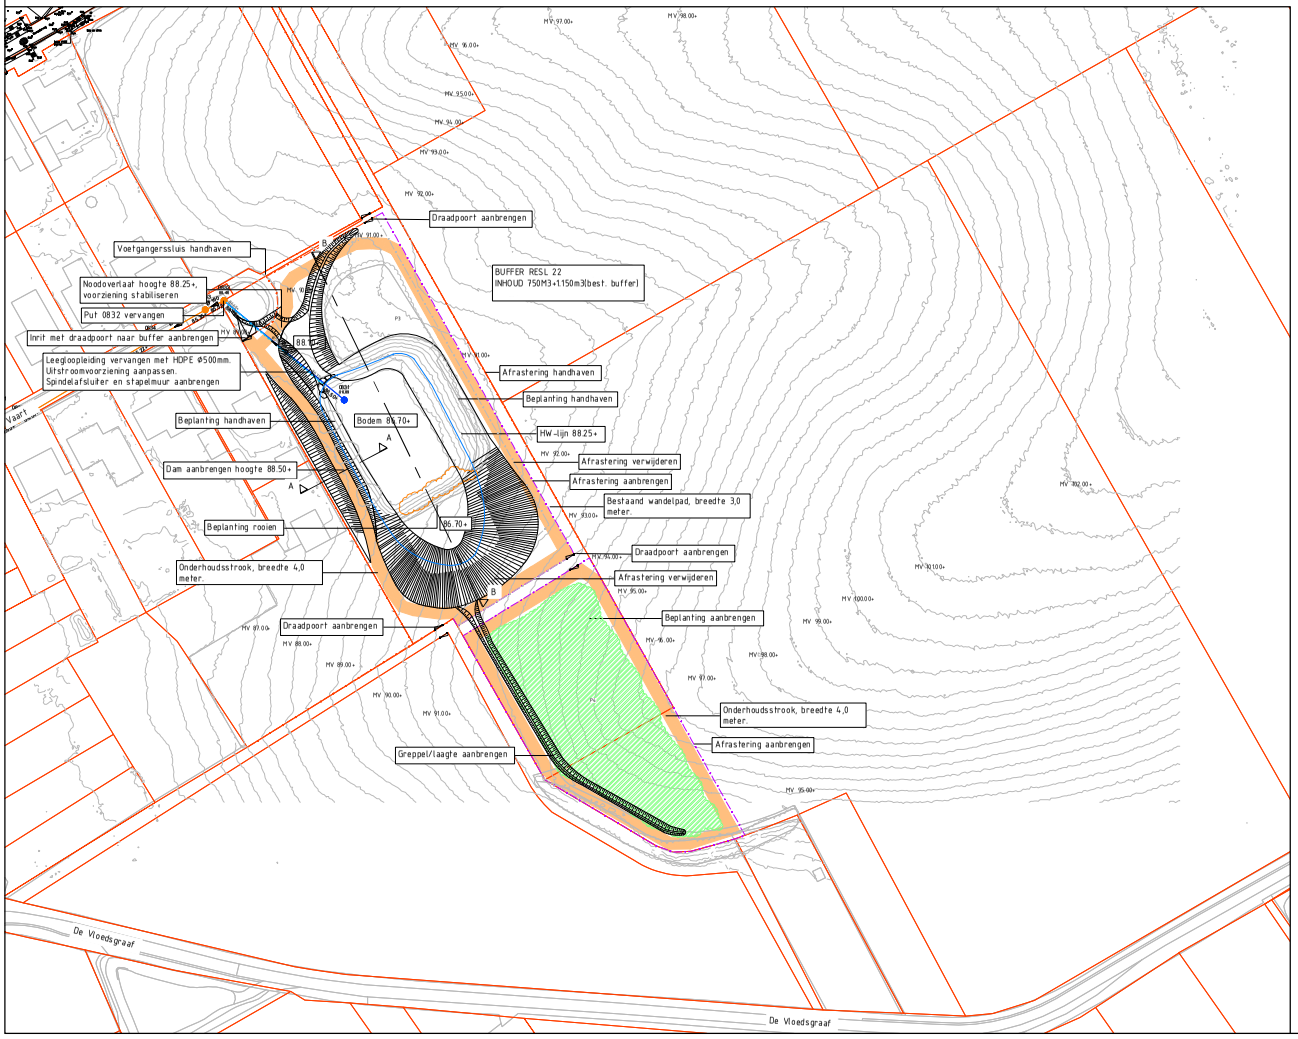


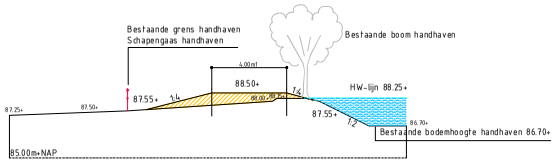


## Profiel A-A buffer RESL22

Schaal 1:100

### Verklaring

- Hoogwaterlijn buffer
- Talud
- Stapelmuur
- Bodem- en taludbescherming basaltblokken
- Onderhoudspad
- Bestaande afrastering schapengaas handhaven
- Nieuwe afrastering schapengaas
- Bestaand riool
- Nieuwe leiding
- Bestaande beplanting
- Bestaande beplanting verwijderen
- Nieuwe beplanting
- Draadpoort

| Versie | Datum | Omschrijving | Opsteller | Par. | Verificatie | Par. | Validatie | Par. |
|---|---|---|---|---|---|---|---|---|
| 7 | 05-10-2020 | Aanpassing onderhoudspad | PSA | | BCO | | BCO | |
| 6 | 29-09-2020 | Aanpassing wandelpad | PSA | | BCO | | BCO | |
| 5 | 16-09-2020 | Aanpassing noordelijke instroom | PSA | | BCO | | BCO | |
| 4 | 07-09-2020 | Aanpassing afrastering | PSA | | BCO | | BCO | |
| 3 | 28-05-2020 | Beslekstekening | RVS/P | | BCO | | BCO | |
| 2 | 20-04-2020 | Beslekstekening | PSA | | MLA | | BCO | |
| 1 | 03-04-2020 | Beslekstekening | PSA | | MLA | | BCO | |
| 0 | 18-03-2020 | | PSA | | MLA | | BCO | |

Maatregelen Oirsbeek

Onderwerp
**Bestekstekening buffer RESL 22 Vaart; Situatie en dwarsprofielen**

Opdrachtgever
Waterschap Limburg

Fase
Bestek

Formaat
A0

Schaal
1: 500

Projectnummer
W.BL030-0001

Tekeningnummer
2020-0490

Bestandsnaam tek. nr.
2020-W.BL030-B-01

Hoofdkantoor
Edisonlaan 8, 6199 AG Maastricht-Airport
Postbus 4, 6199 ZG Maastricht-Airport

Vestigingskantoor
Havenstraat 3a, 6131 CV Sittard-Geleen
Postbus 2169, 6130 CD Sittard-Geleen

088 - 5365333
info@krayten.nl
www.krayten.nl

krayten