

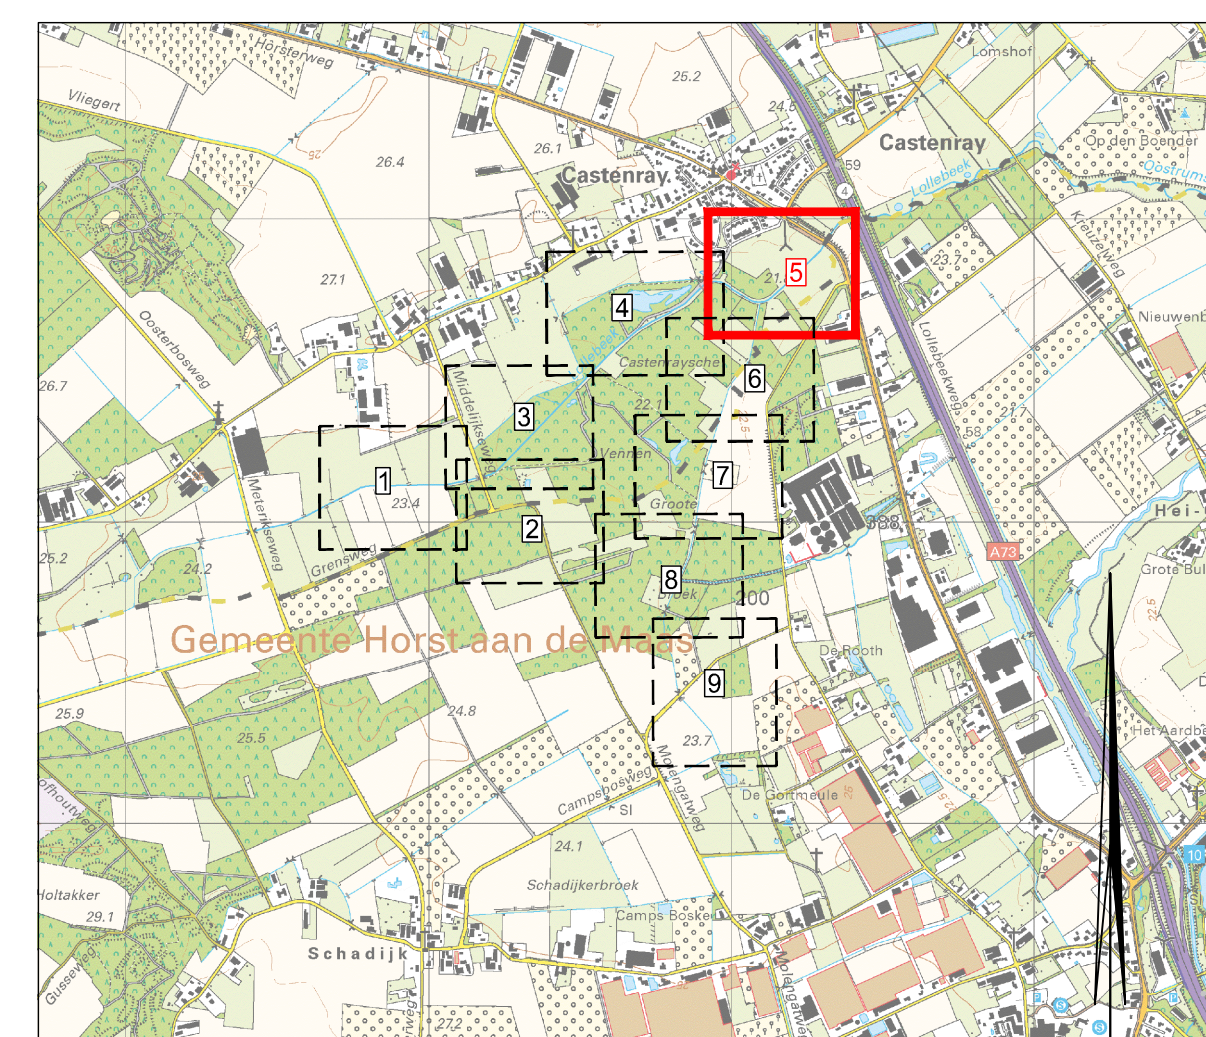


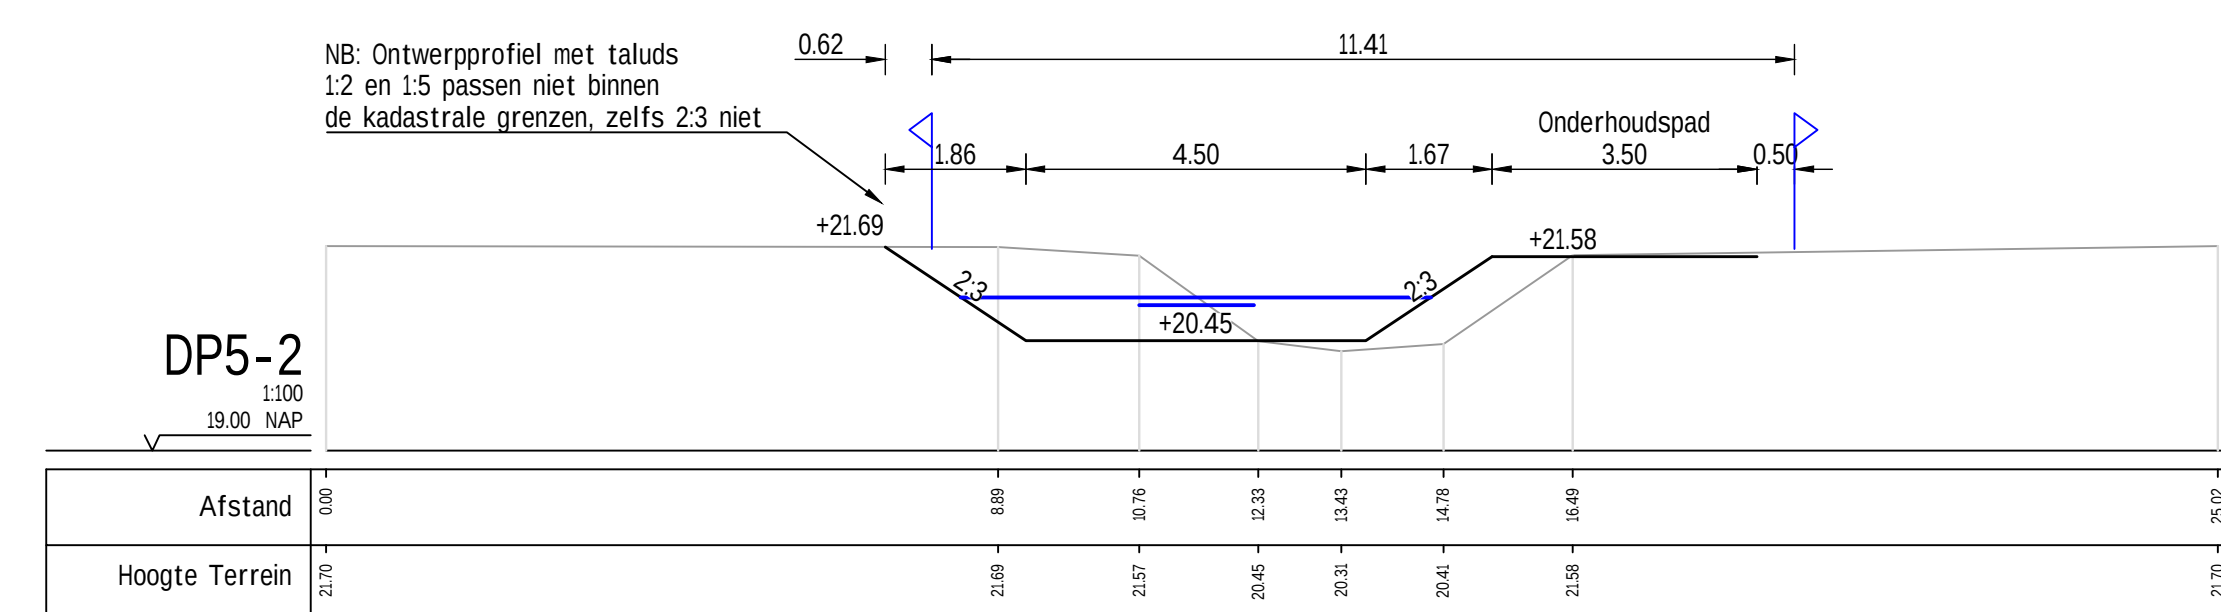

Verklaring:

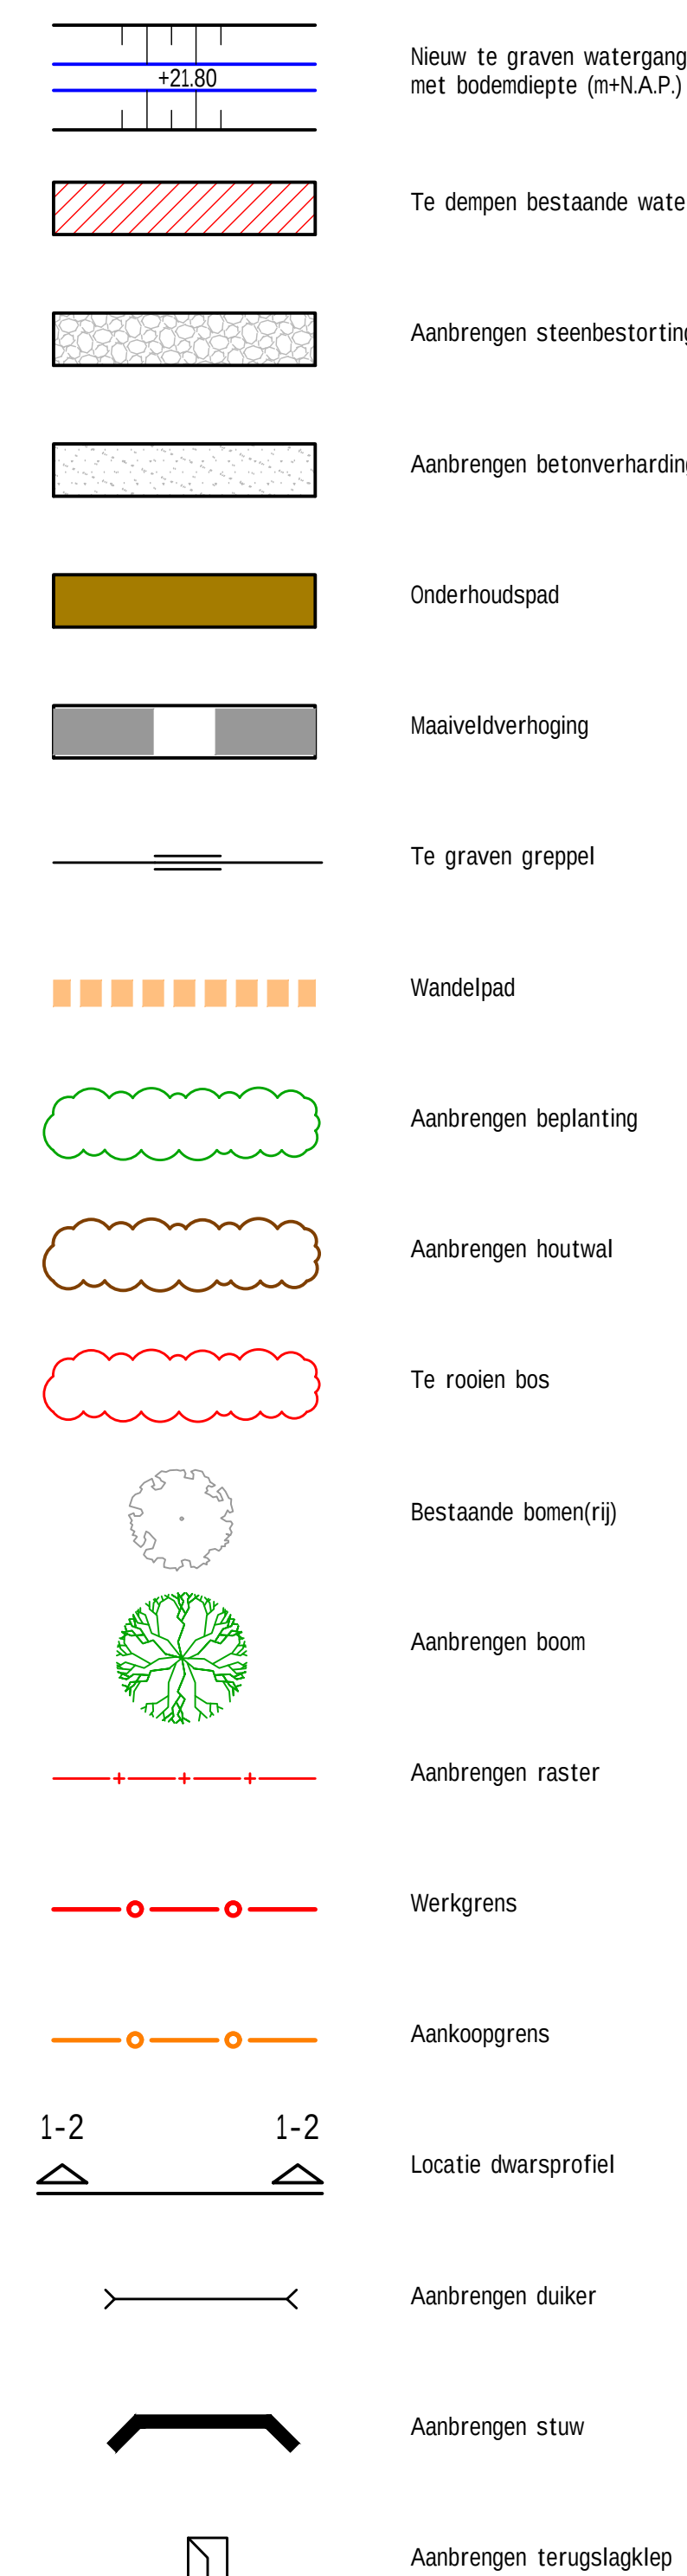

Kaartbladindeling
SCHAAL 1 : 25000

Maatvoering in meters, tenzij anders vermeld
Materialen in mm, tenzij anders vermeld
Hoogtematen in meters t.o.v. N.A.P., tenzij anders vermeld

0 5 10 15 20m

Schaal 1:500

DEFINITIEF

Opdrachtgever
Waterschap Limburg
Project
Beekherstel Lollebeek
Onderdeel
Ontwerp situatie blad 5

Projectnummer 369784		Tekeningnummer 369784-T002-D2-5		Visie C3	Datum van uitgave 14-09-2020	Ontwerpfase Definitief ontwerp		Contractnummer	
Dad	Van	Schaal	Formaat	Kantoor		Get	Grz	Acc	
5	9	1:500	A0	ARNHEM		DE	AE		

www.sweco.nl
© Sweco Nederland B.V. Alle rechten voorbehouden

SWECO 