


respet aarbrenge, diep 0.50m

Verklaring:

- Nieuw te graven watergang met bodemdpte (m=N.A.P.)
- Te dempen bestaande watergang
- Aarbrenge steenbestorting
- Aarbrenge betonverharding
- Onderhouwspad
- Maaveldverhoging
- Te graven greppel
- Wandelpad
- Aarbrenge beplanting
- Aarbrenge houtwal
- Te rooien bos
- Bestaande bomen(rij)
- Aarbrenge boom
- Aarbrenge raster
- Werkgrens
- Aankoopgrens
- Locatie dwarsprofiel
- Aarbrenge duiker
- Aarbrenge stuw
- Aarbrenge terugslagklep

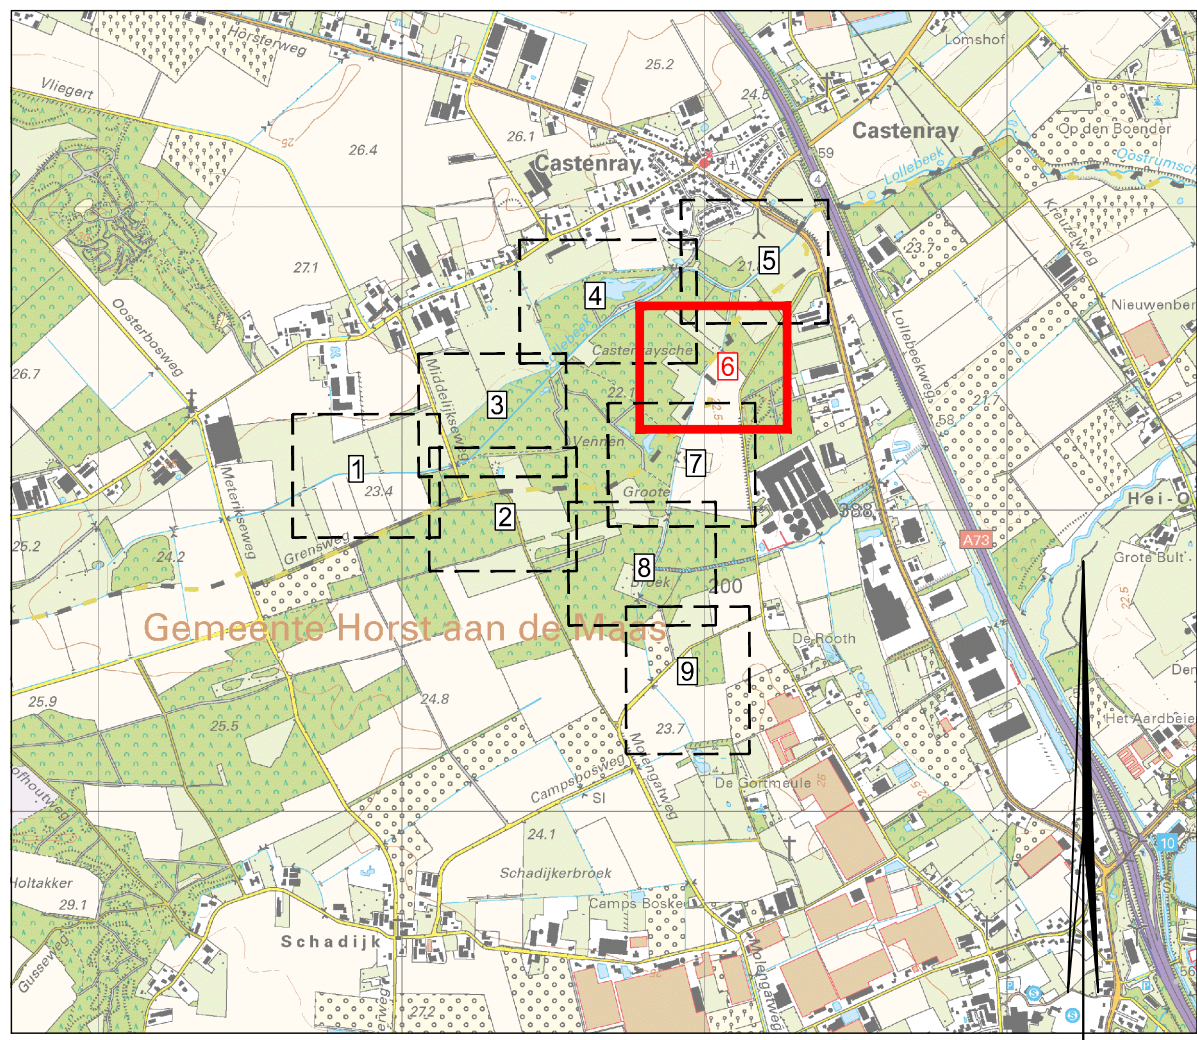

Kaartbladindeling
SCHAAL 1 : 25000

Maatvoering in meters, tenzij anders vermeld
Materialen in mm, tenzij anders vermeld
Hoogtematen in meters L.o.v. N.A.P., tenzij anders vermeld
Schaal 1:500

DEFINITIEF

Waterschap Limburg

Beekherstel Lollebeek

Ontwerp situatie blad 6

Projectnummer		Tekeningnummer		Versie	Datum van uitgave	Ontwerpfase		Contractnummer		
369784		369784-T002-D2-6		C3	14-09-2020	Definitief ontwerp				
Blad	Van	Schaal	Formaat		Kantoor		Get.		Ger.	Acc.
6	9	1:500	A0		ARNHEM		DE		AE	

www.sweco.nl
© Sweco Nederland B.V. Alle rechten voorbehouden

SWECO