




- Verklaring:
- Nieuw te graven watergang met bodembedpte (m+N.A.P.)
 - Te dempen bestaande watergang
 - Aanbrengen steenbestorting
 - Aanbrengen betonverharding
 - Onderhoudspad
 - Maaveldverhoging
 - Te graven greppel
 - Wandelpad
 - Aanbrengen beplanting
 - Aanbrengen houtwal
 - Te rooien bos
 - Bestaande bomen(rij)
 - Aanbrengen boom
 - Aanbrengen raster
 - Werkgrens
 - Aankoopgrens
 - Locatie dwarsprofiel
 - Aanbrengen duiker
 - Aanbrengen stuw
 - Aanbrengen terugslagklep

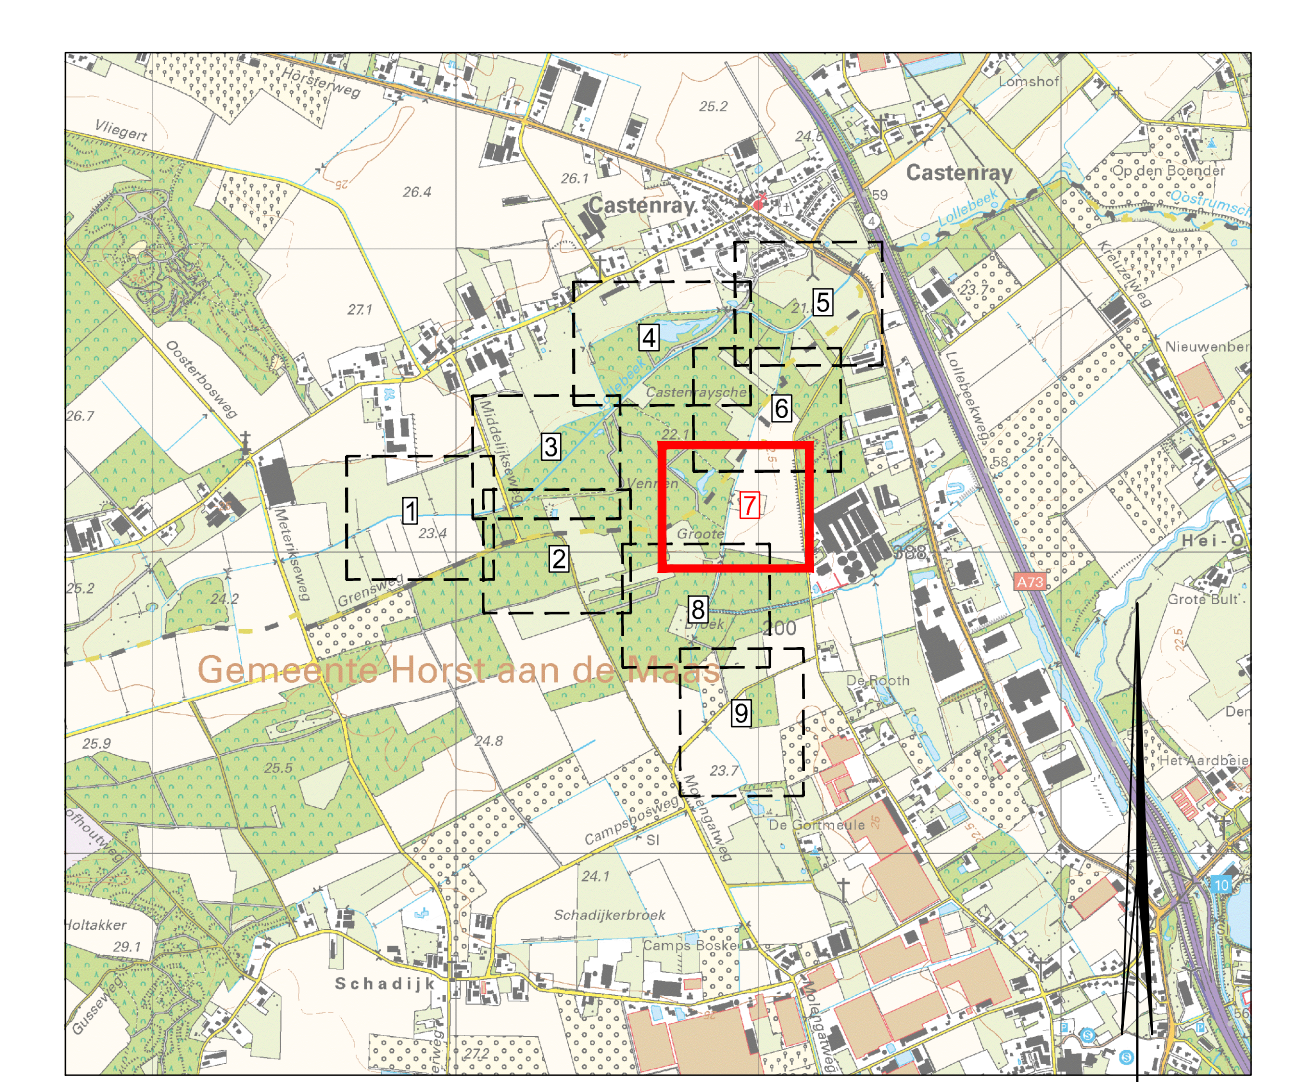

Kaartbladindeling
SCHAAL 1 : 25000

Maatvoering in meters, tenzij anders vermeld
Materialen in mm, tenzij anders vermeld
Hoogtematen in meters L.o.v. N.A.P., tenzij anders vermeld
0 5 10 15 20m
Schaal 1:500

DEFINITIEF

Onderwerp						Contractnummer		
Waterschap Limburg								
Beekherstel Lollebeek								
Ontwerp situatie blad 7								
Projectnummer		Tekeningsnummer		Versie		Datum van afgifte		Contractnummer
389784		389784-T002-D2-7		C3		14-09-2020		
Blad		Van		Formaat		Kontour		Contractnummer
7		9		1:500		ARNHEM		
								Contractnummer
								Contractnummer