




Verklaring:

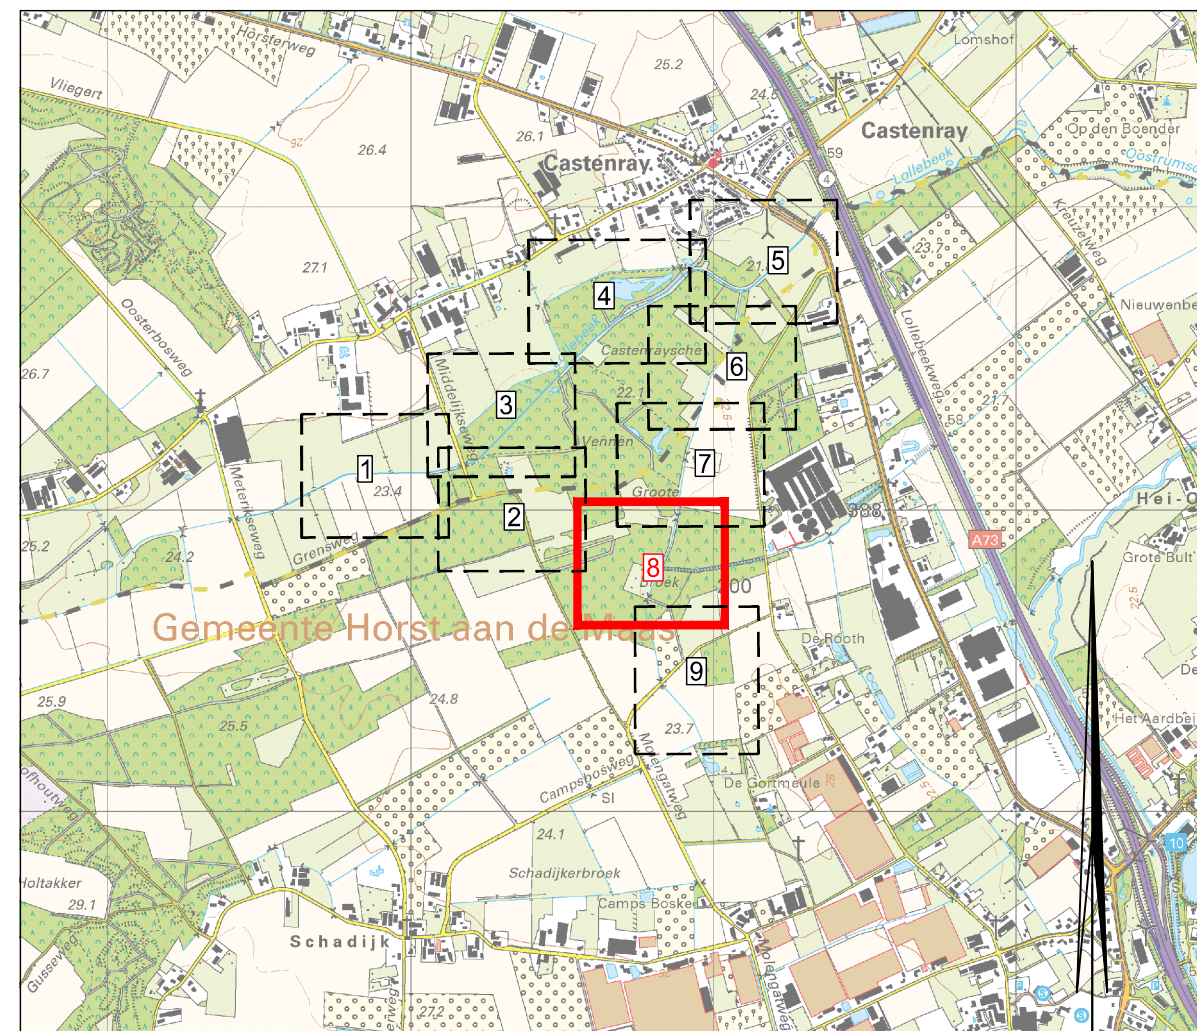

Kaartbladindeling

SCHAAL 1 : 25000

Maatvoering in meters, tenzij anders vermeld
Materialen in mm, tenzij anders vermeld
Hoogtematen in meters t.o.v. N.A.P., tenzij anders vermeld

Opdrachtgever
Waterschap Limburg

Project
Beekherstel Lelkehoek

Onderdeel

Projectnummer		Tekeningnummer		Versie	Datum van uitgave	Ontwerpfase	Controlesnummer		
369784		369784-T002-D2-8		C3	14-09-2020	Definitief ontwerp			
Blad	Van	Schaal	Formaat		Kantoor	Get.	Gez.	Acc.	

www.sweco.nl
© Sweco Nederland

© Sweco Nederland B.V. Alle rechten voorbehouden

DEFINITIEF

SWECO 