



WESTGEVEL

ZUIDGEVEL AAN DE SPOORWEG

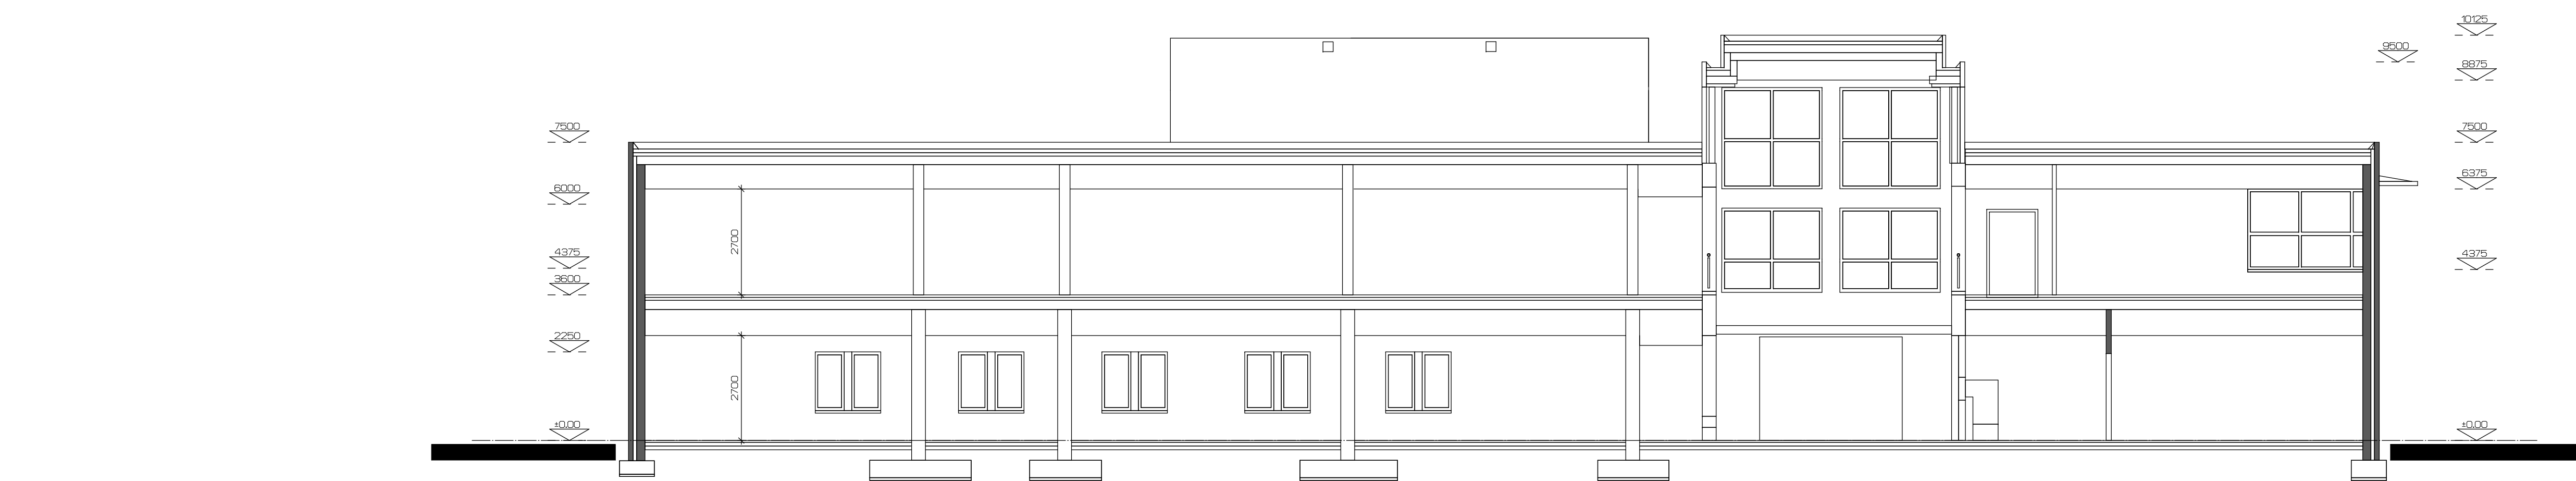


DOORSNEDE A-A

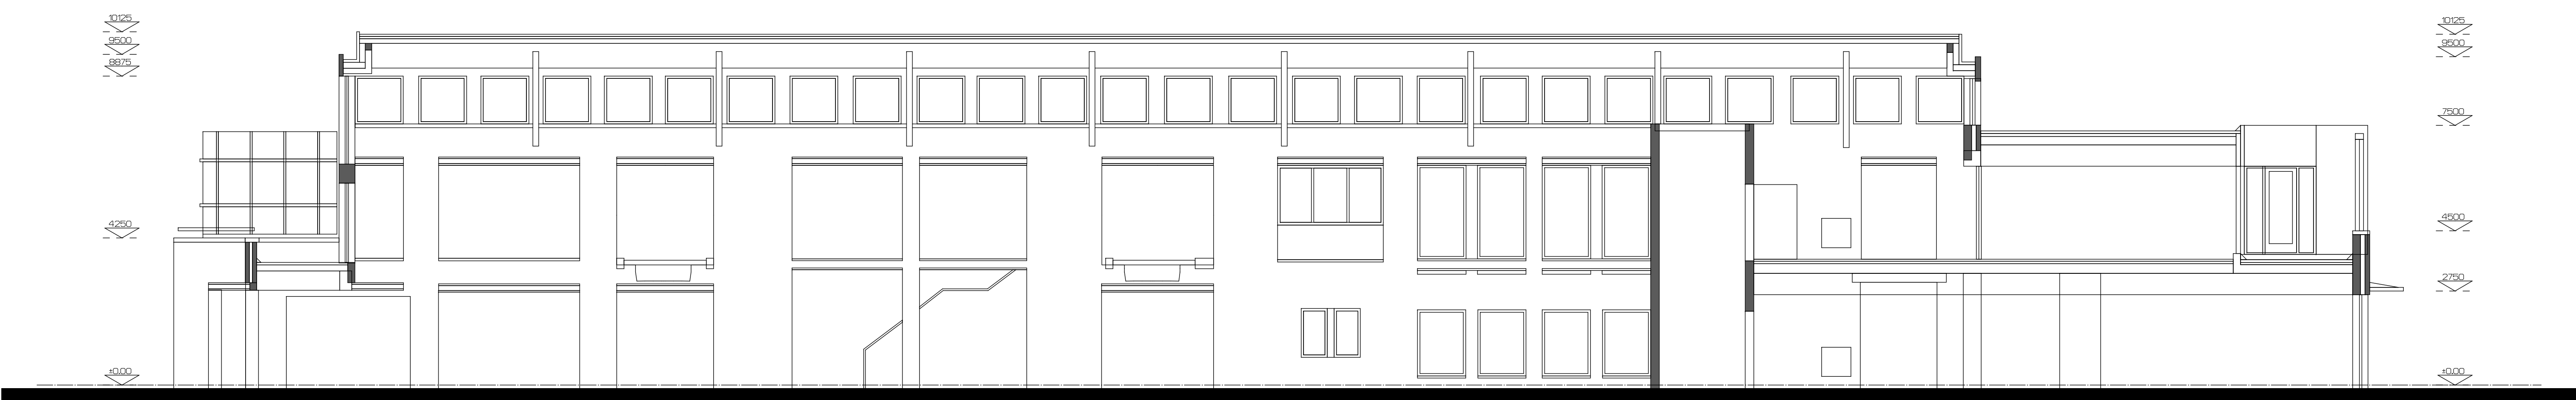


DOORSNEDE B-B




OOSTGEVEL AAN ZIJDE STATIONSTRAAT

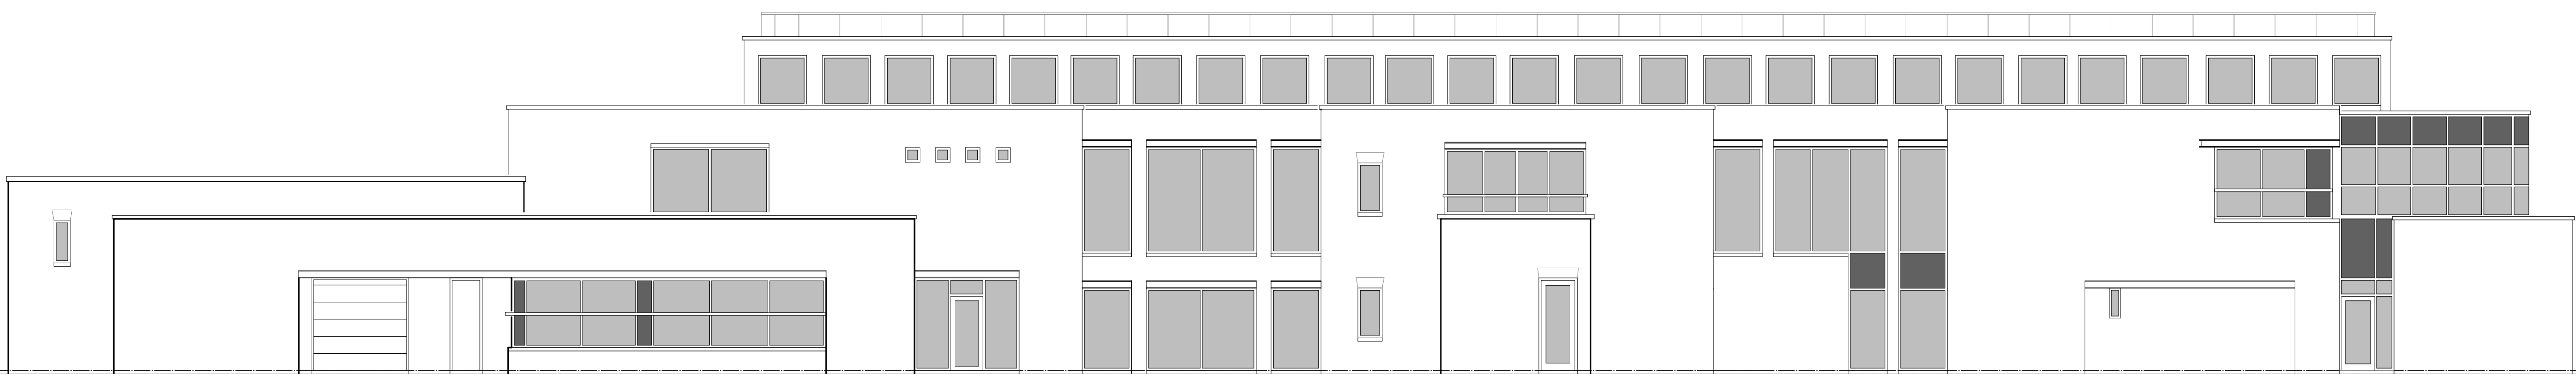


NOORDGEVEL

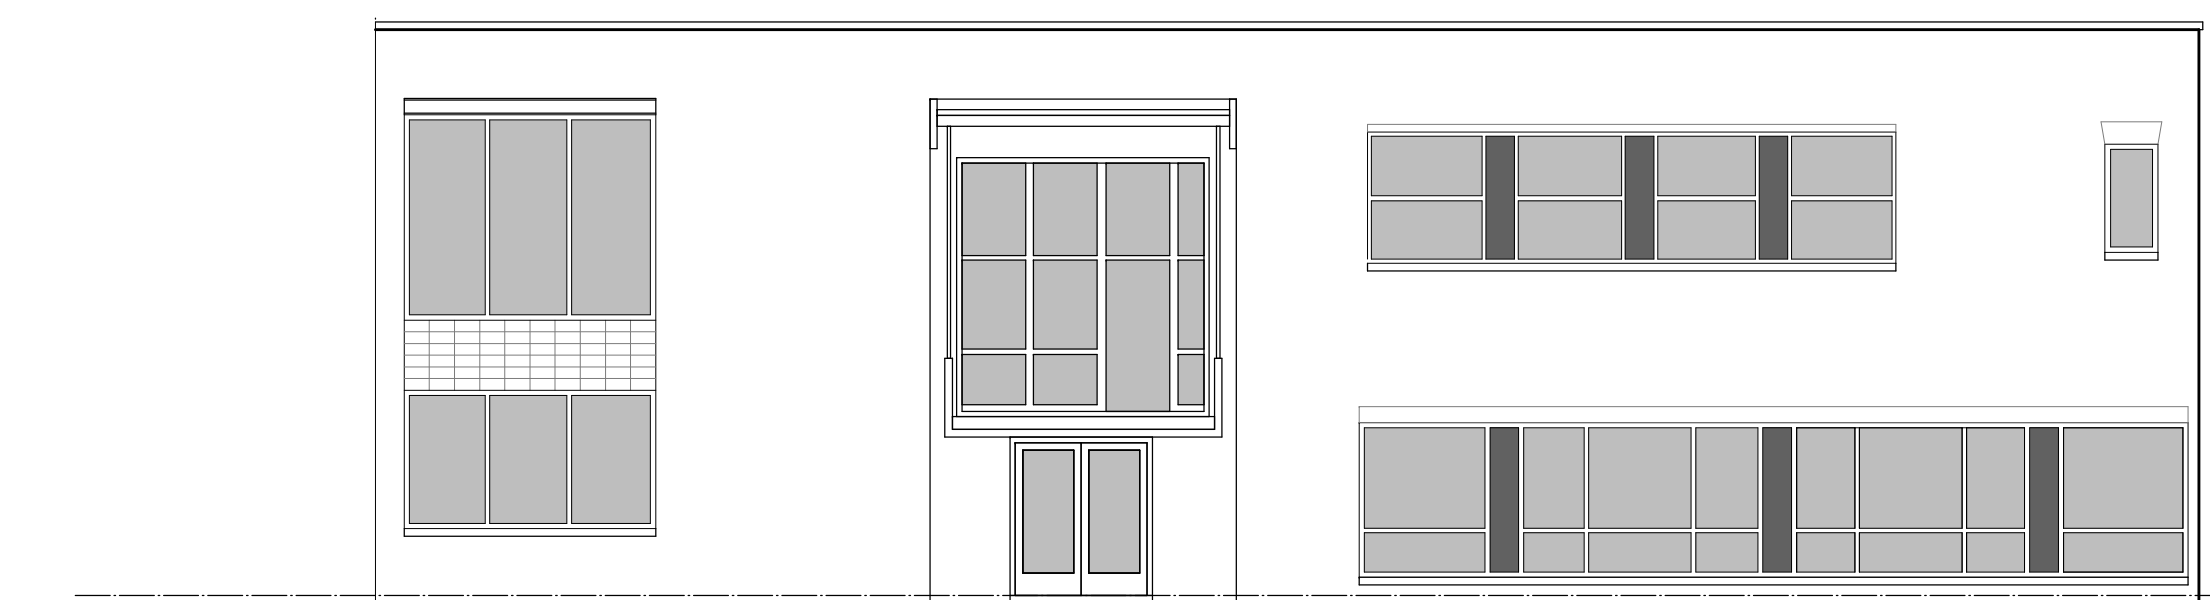

GEVEL AS - 5

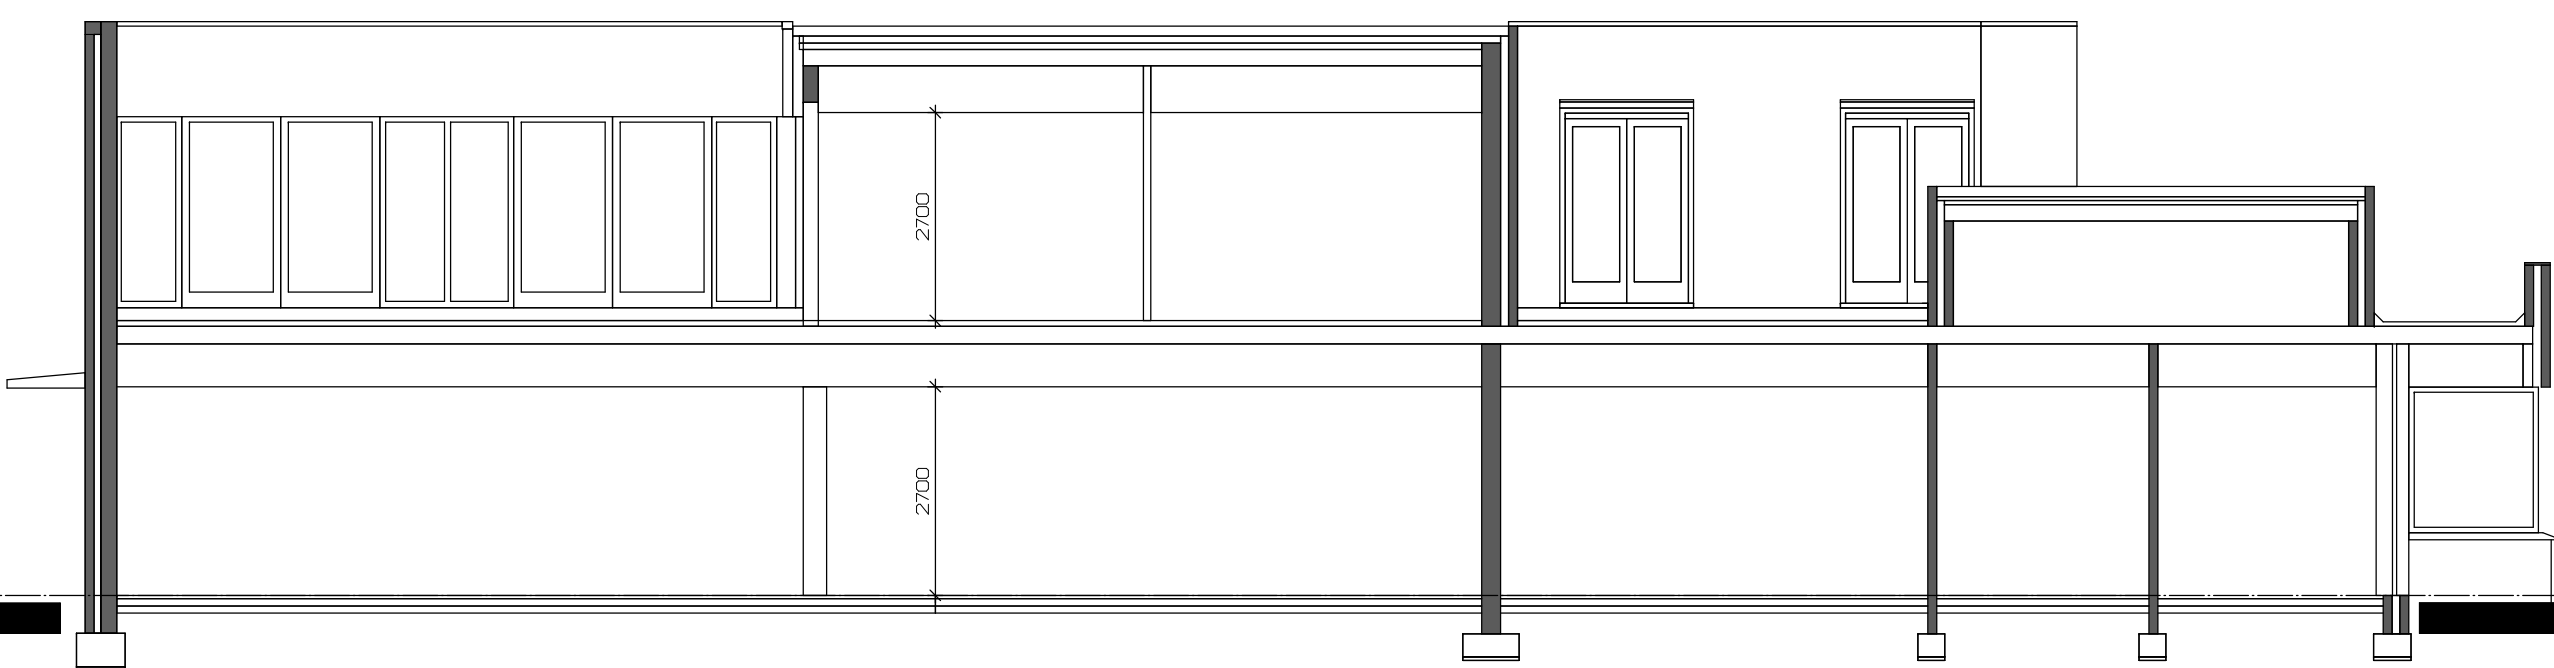

DOORSNEDE C-C

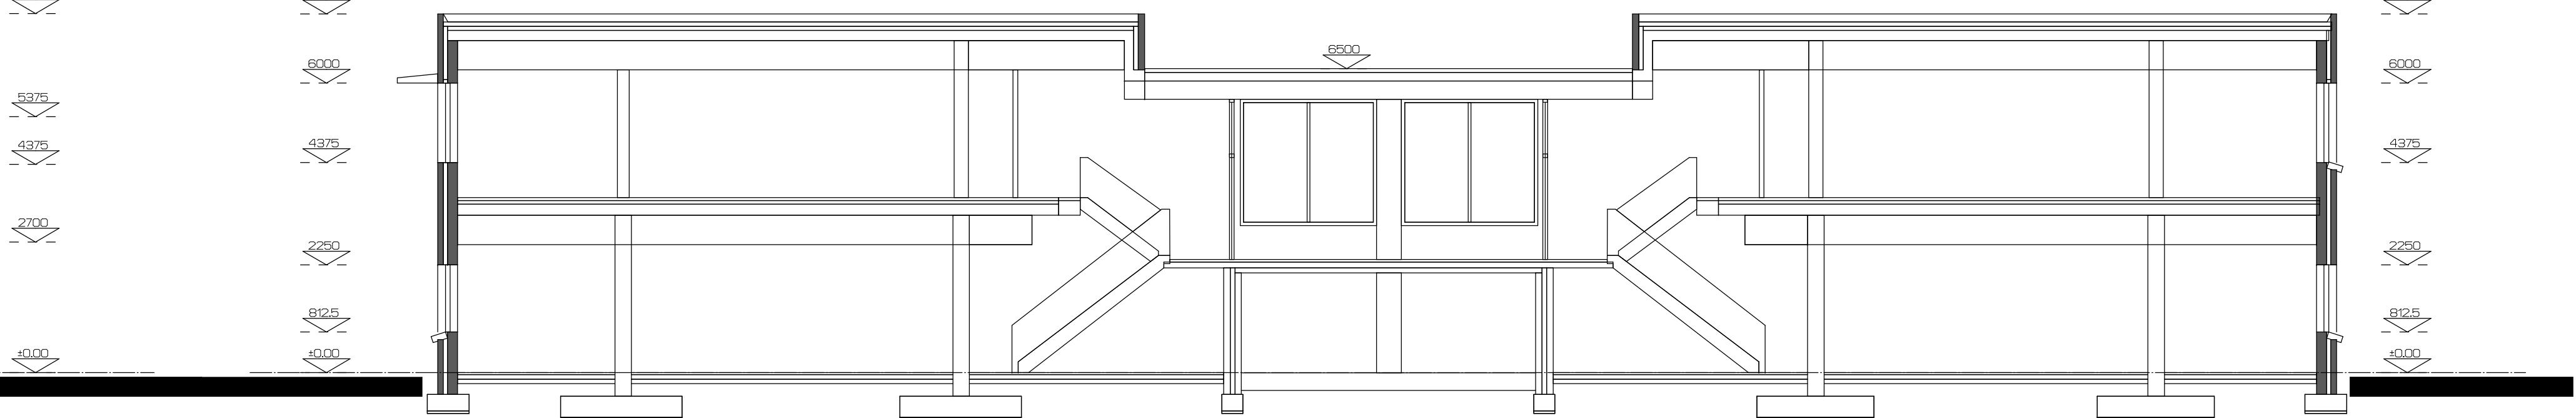

DOORSNEDE D-D

Alle maten in mm. maten in het werk te controleren

Opdrachtgever: DRIESSEN MELDERSL0 VASTGOED BV VLASVENSTRAAT 41 5962 AC MELDERSL0					
Project: : BESTAANDE TOESTAND HOOFDKANTOOR RABOBANK TE HEGELSOM				Project nr: 19-010	
Omschrijving : GEVELS EN DOORSNEDES				Blad nr: BT-04	
Schaal	1:100	Getekend	Eric Berben	Proj. arch	
Detail	350-101-2019	Datum		Datum	
File: C:\projecten\opdracht\opdracht\opdracht\19-010_RABO_NED					