



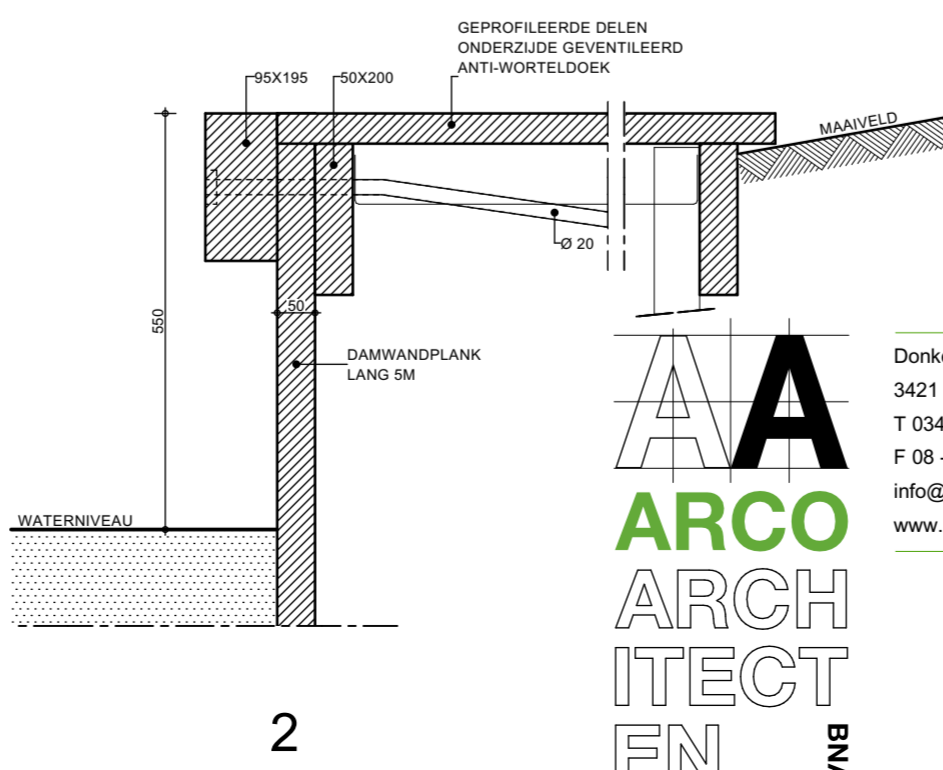

SITUATIE

SCHAAL : 1:500
 KADASTRALE GEM. : SNELREWAARD
 SECTIE : A
 PERCEEL : 706 / 774(ged.)

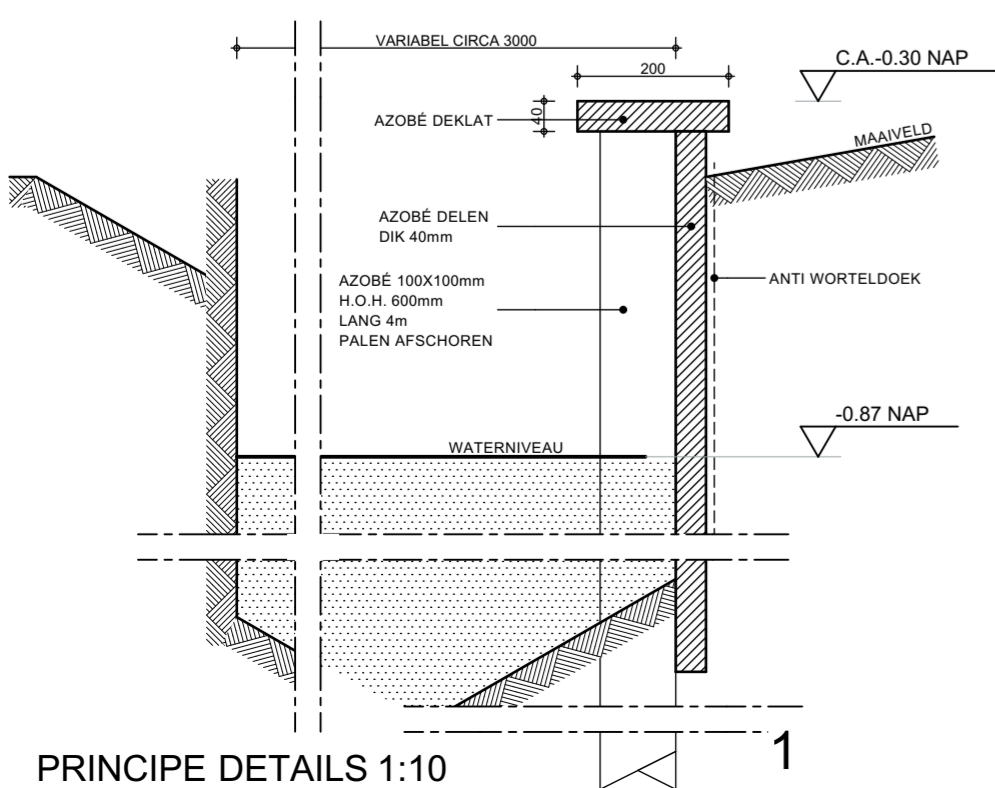

- VOOR LANDSCHAPPELIJKE INPASSING ZIE PLAN LAGENDIJK

PROJECT : NIEUWBOUW WONING
 WAARDSEDIJK 19
 3425TC SNELREWAARD
 i.o.v. DHR VAN BENTUM & MEVR. WESTLAND

TEKENING : HEKWERK T.P.V. HOLLANDSCHE IJSSEL
 SITUATIE

ONTWERP : JS
 SCHAAL : 1:500, 1:10
 FORMAAT : A2

DATUM : 15-01-2020 JT
 GEWIJZIGD : A)
 B)
 C)
 D)
 E)
 F)

AA
ARCO
ARCH
ITECT
EN BNA

Donkere Gaard 1-4
 3421 AS Oudewater
 T 0348 - 56 16 07
 F 08 - 42 104 763
 info@arcoarchitecten.nl
 www.arcoarchitecten.nl

PROJECTNUMMER : **16081**

TEKENINGNUMMER : **511**