


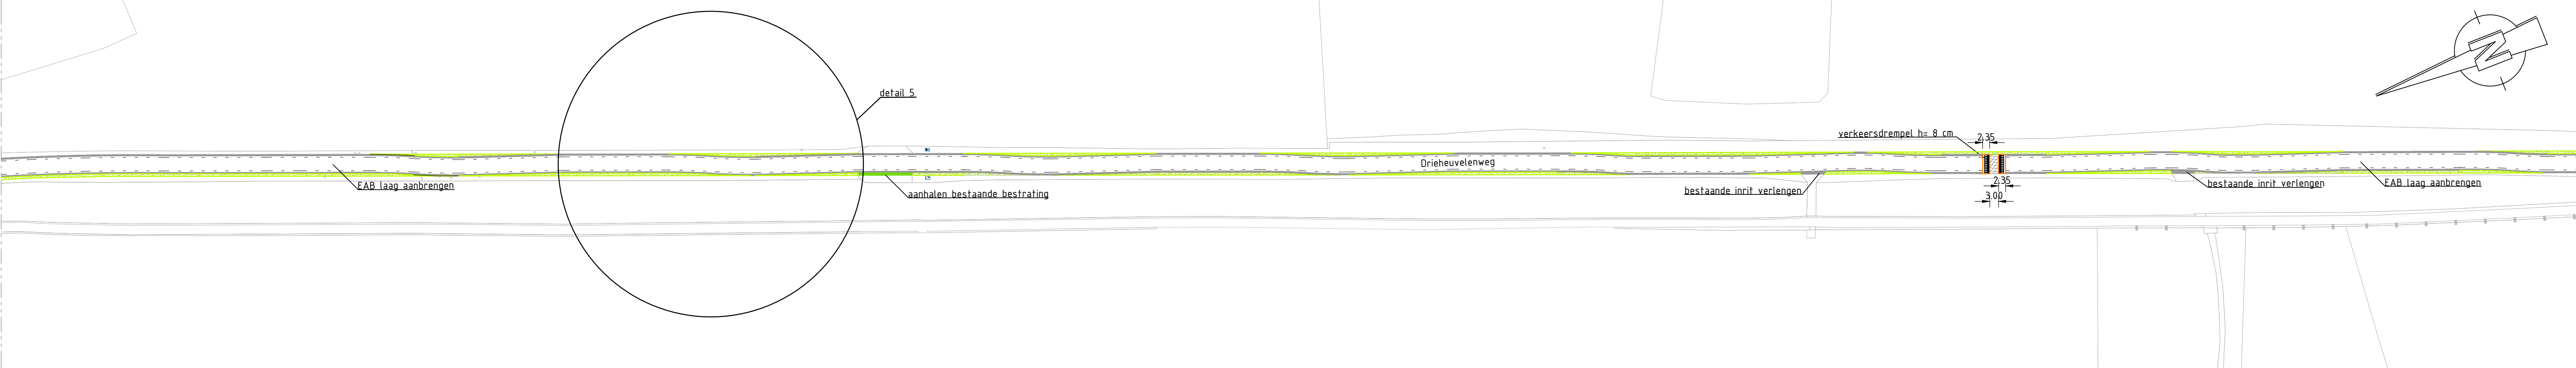


WEGVAK 1 A

schaal 1:1000




WEGVAK 1 B

schaal 1:1000

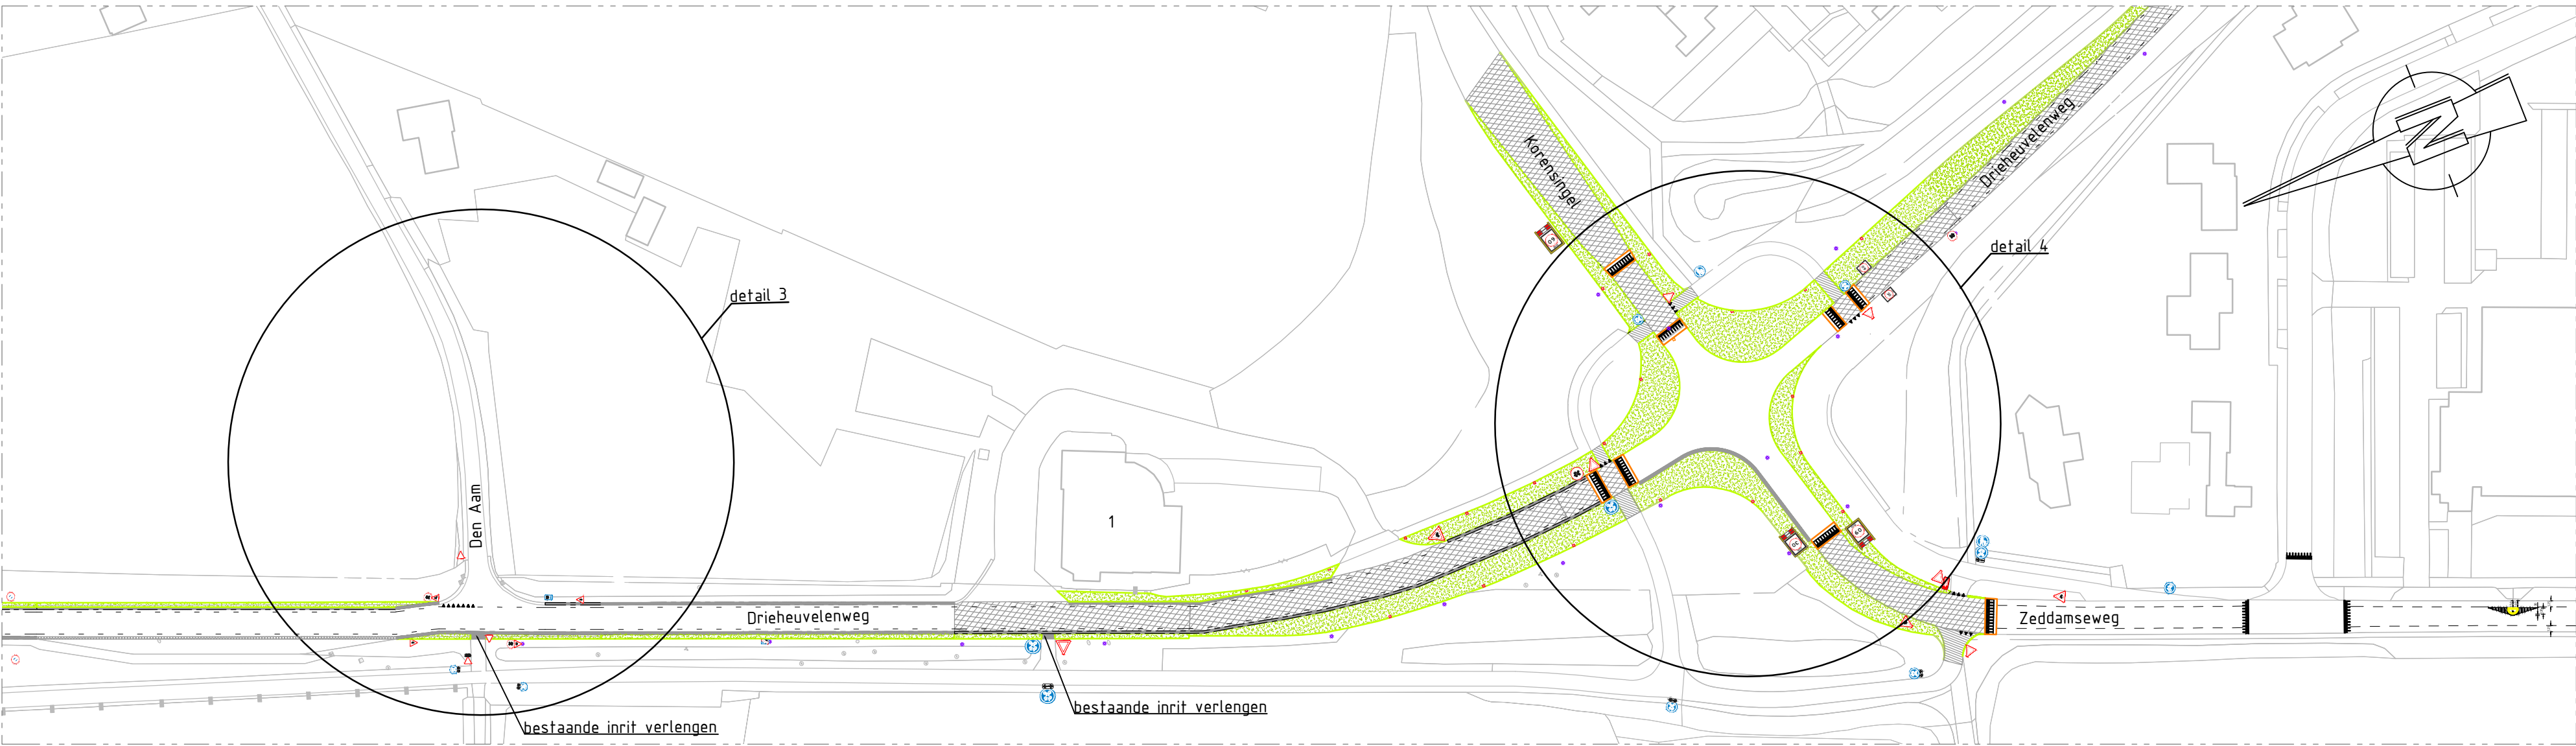


WEGVAK 1 C

schaal 1:1000

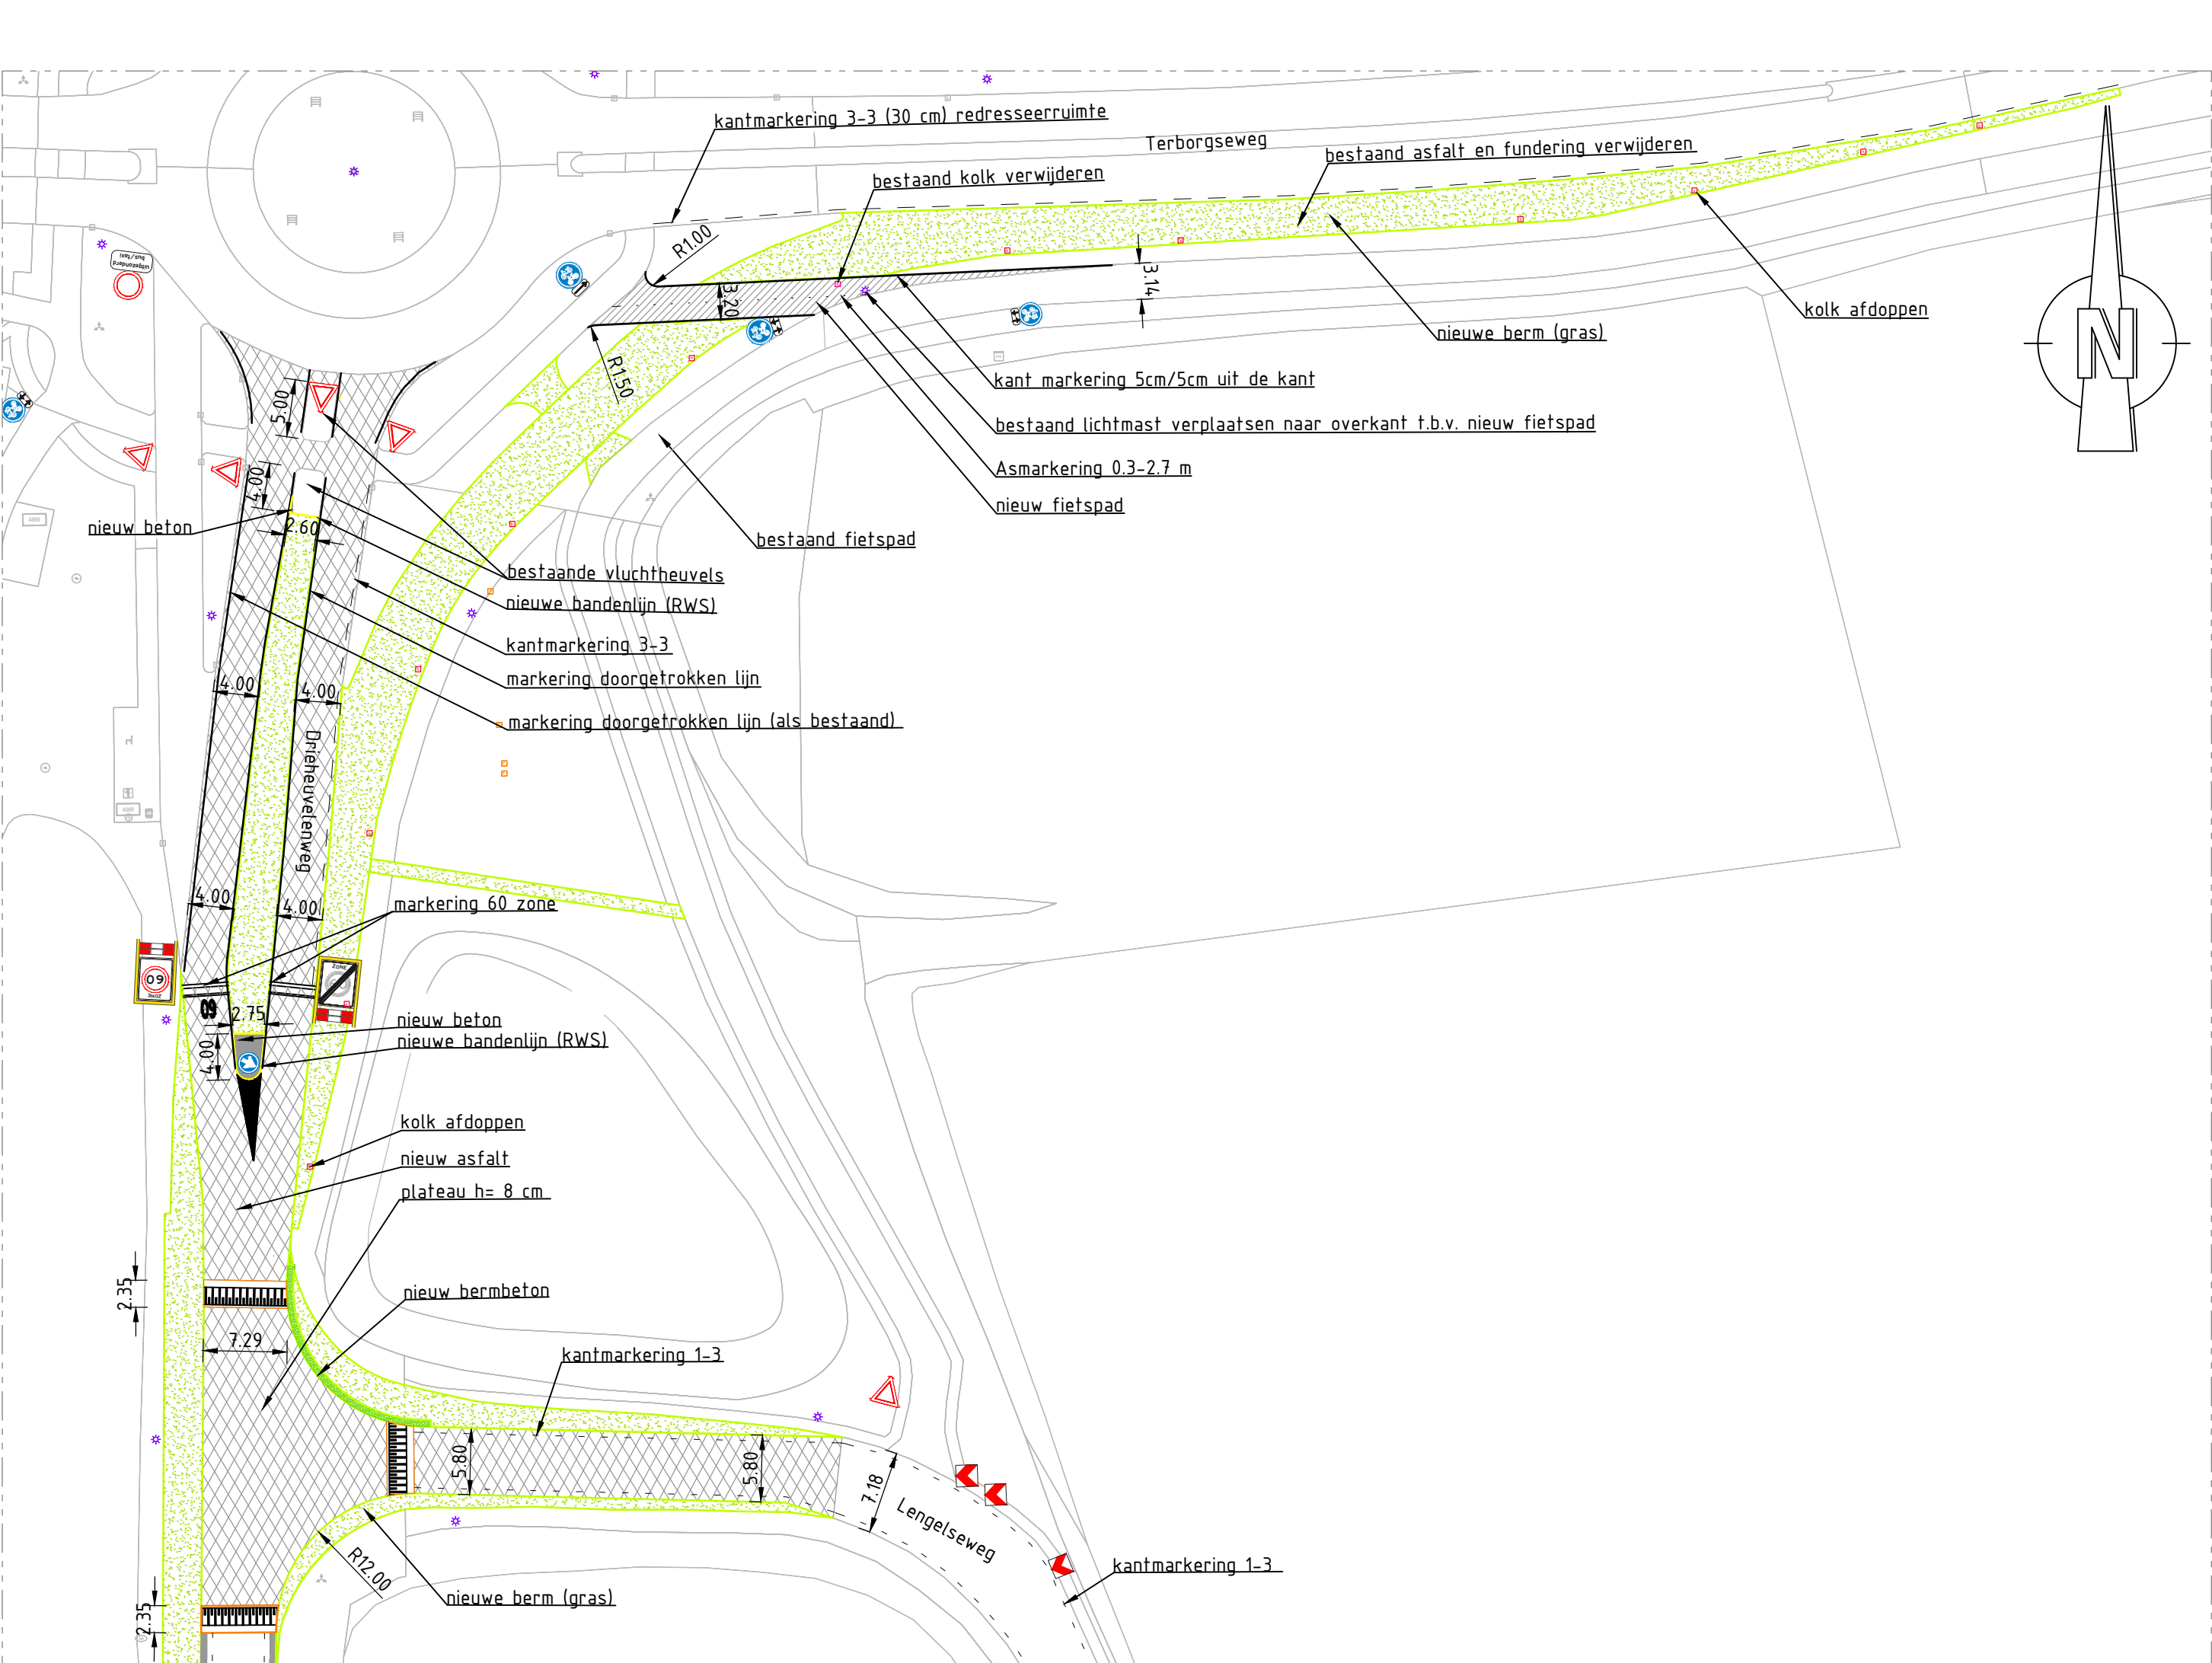


DETAIL 1 (Bypass rotonde Terborgseweg)

schaal 1:500

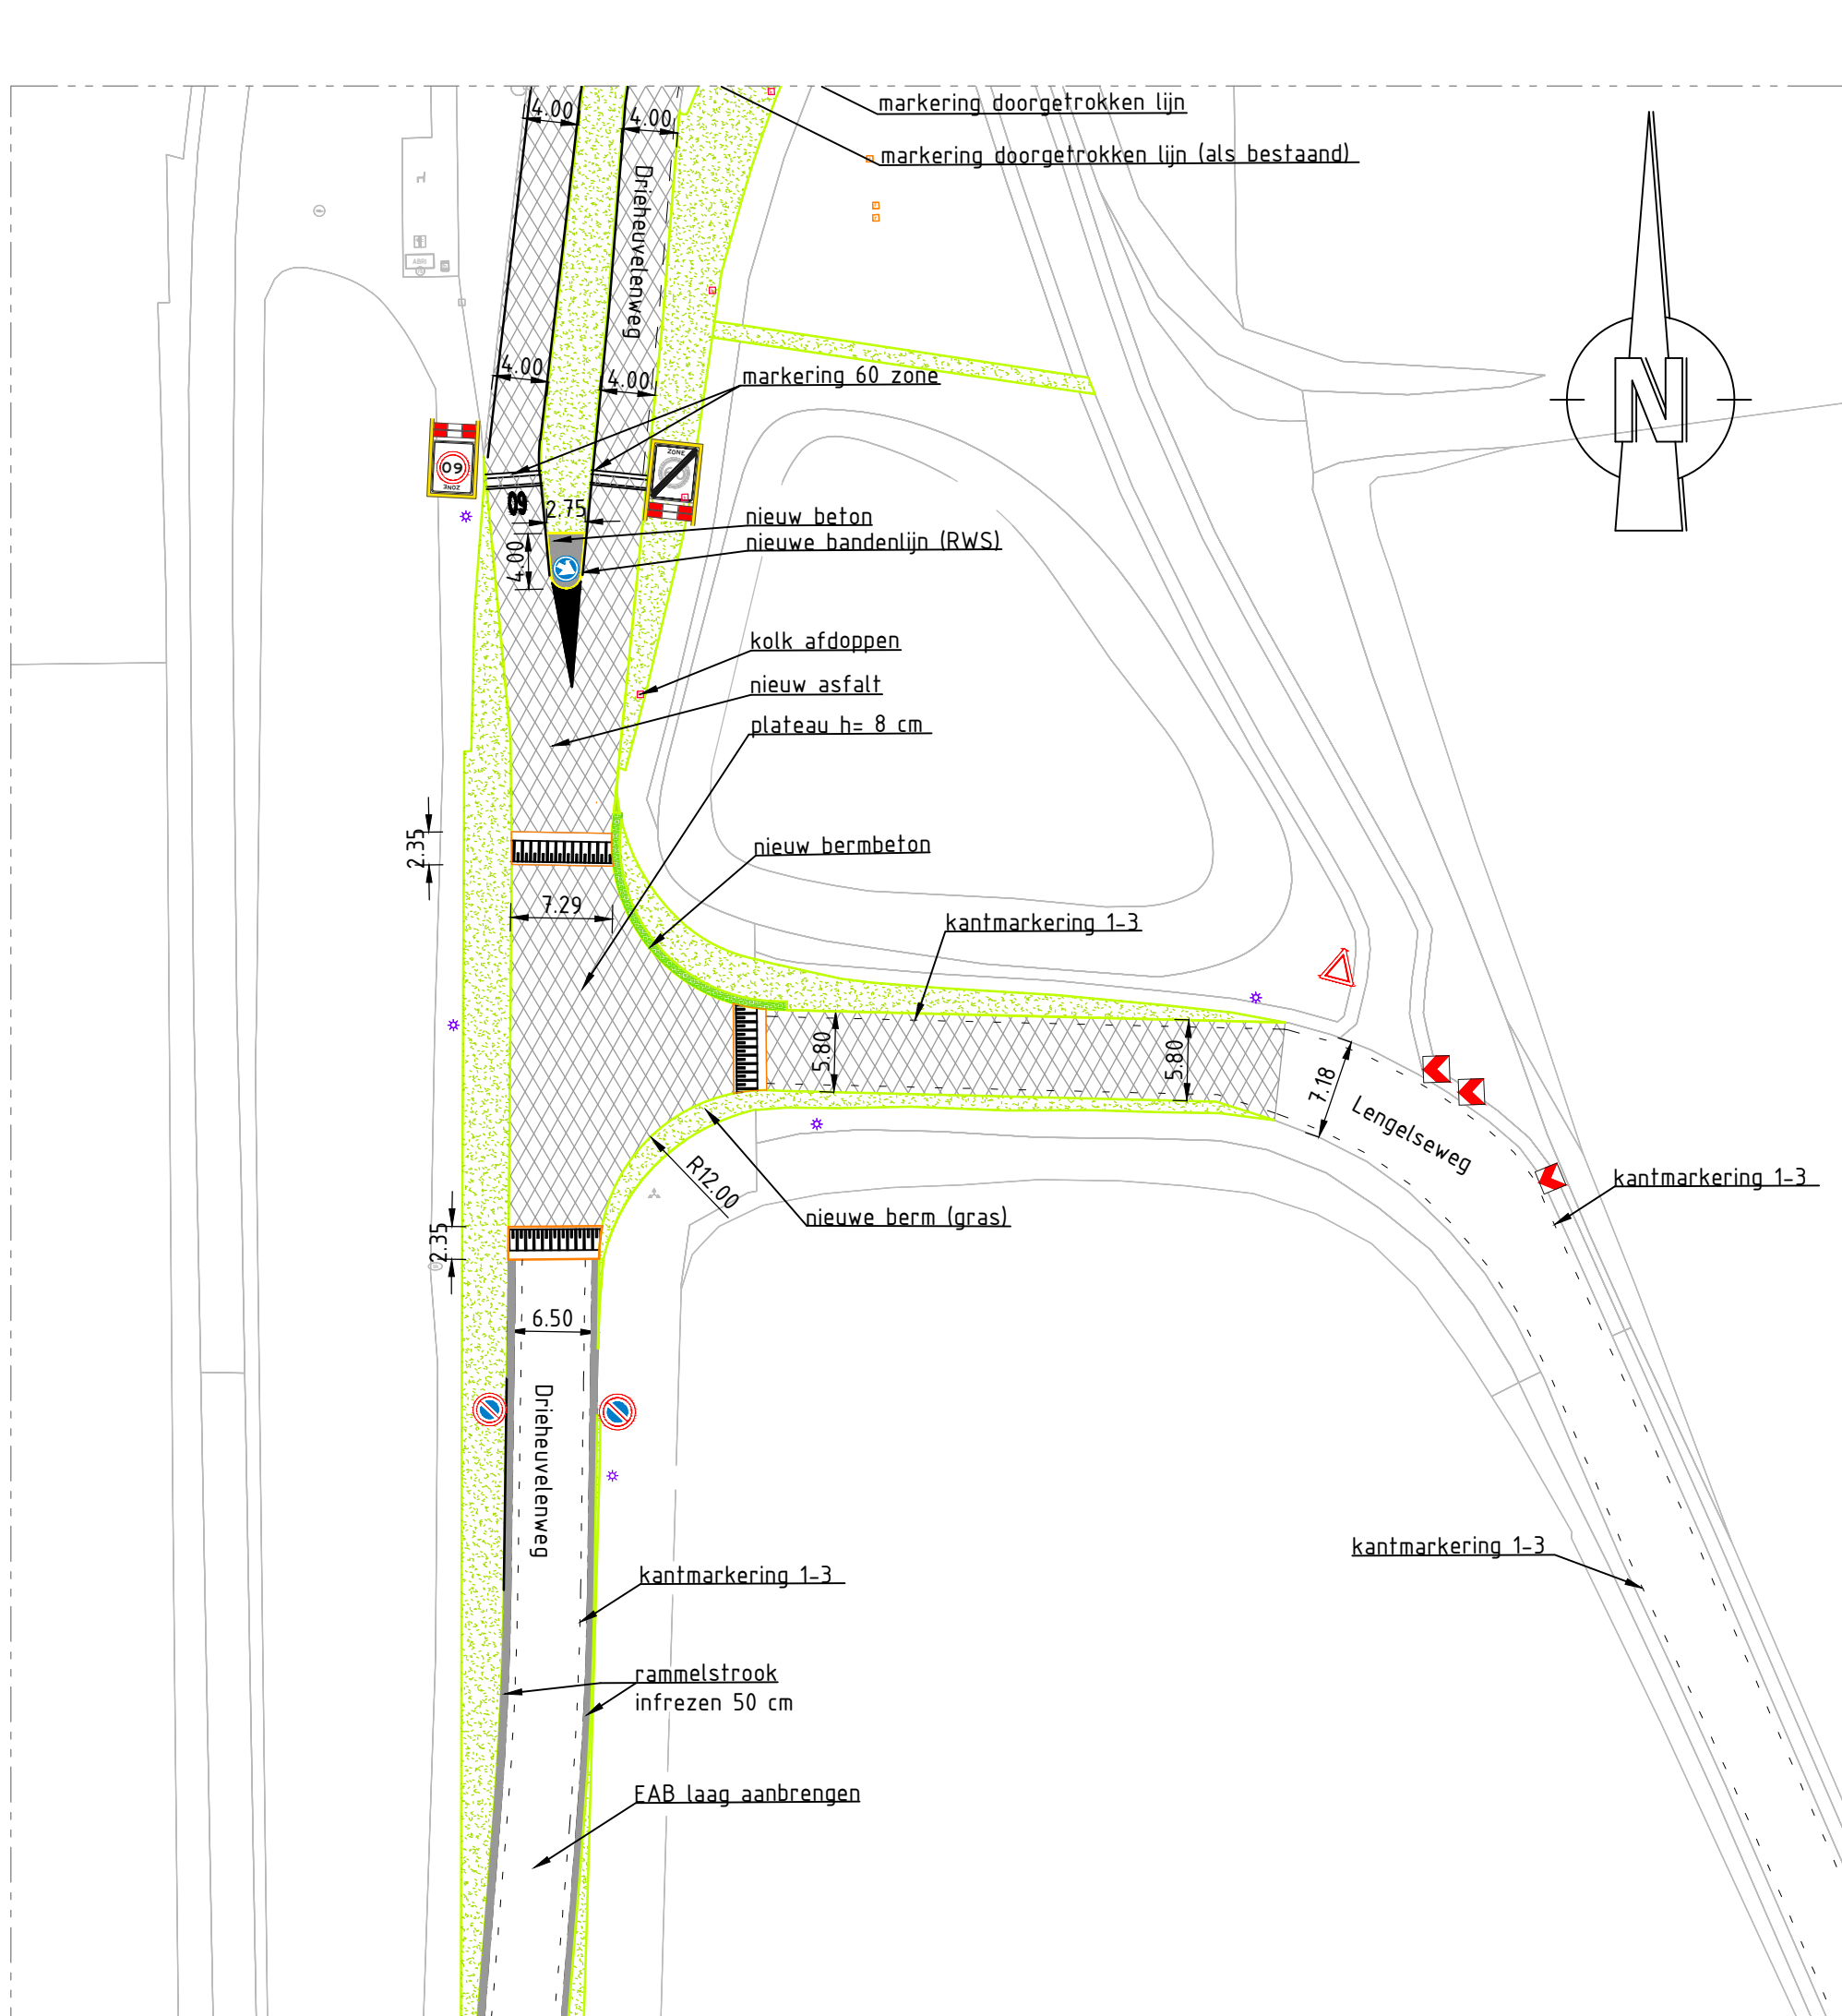


DETAIL 2 (kruising Lengelseweg)

schaal 1:500

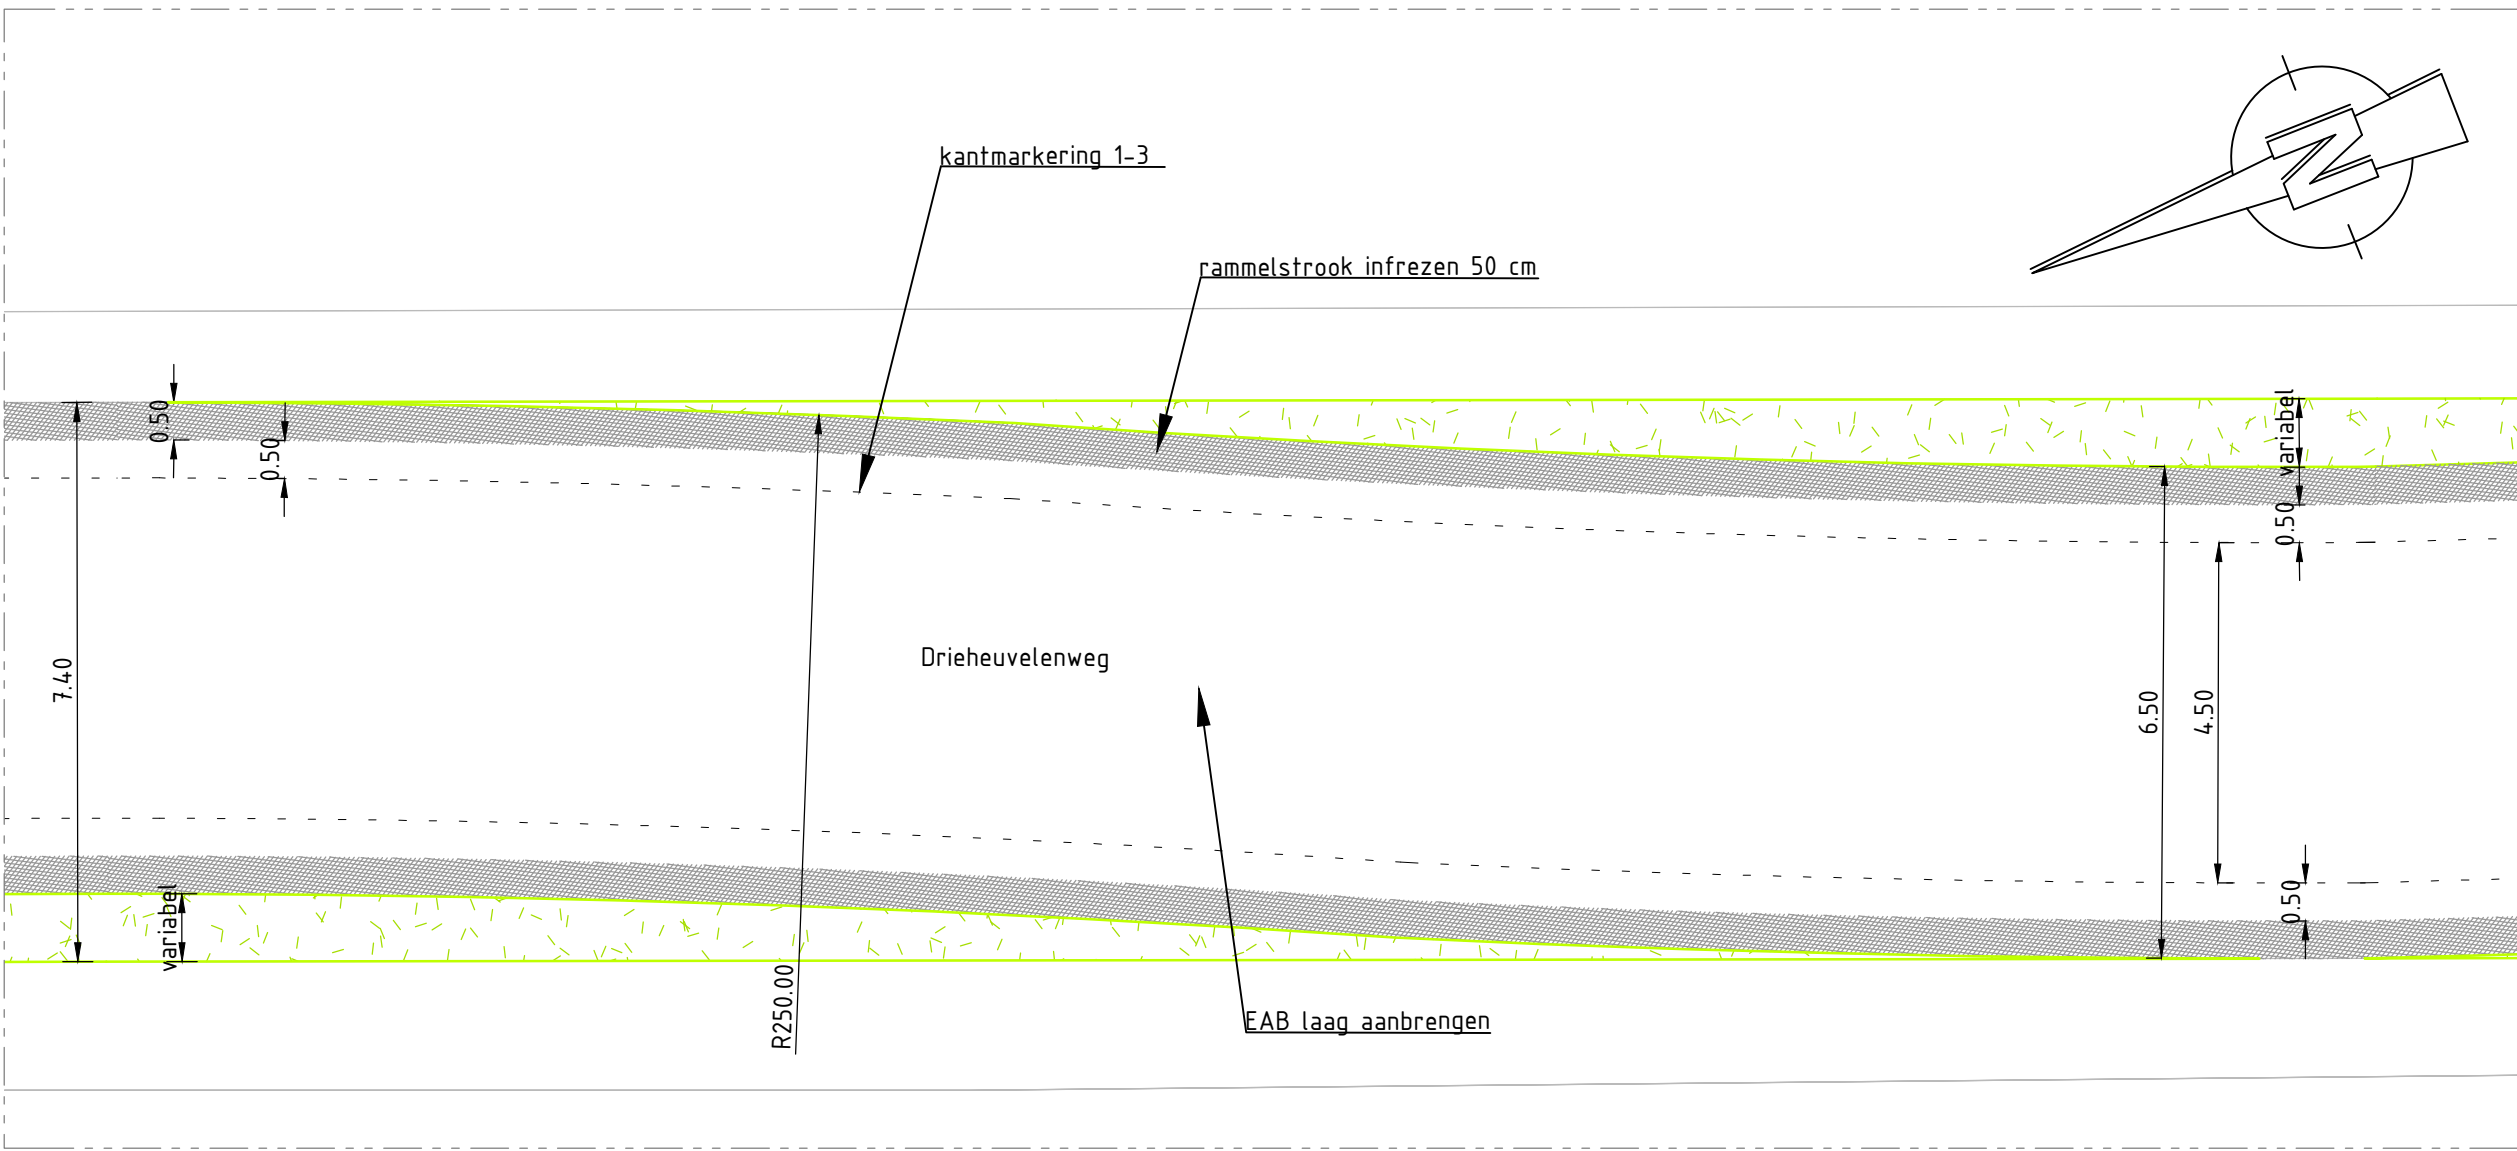


DETAIL 5 (Meanderende weg)

schaal 1:100

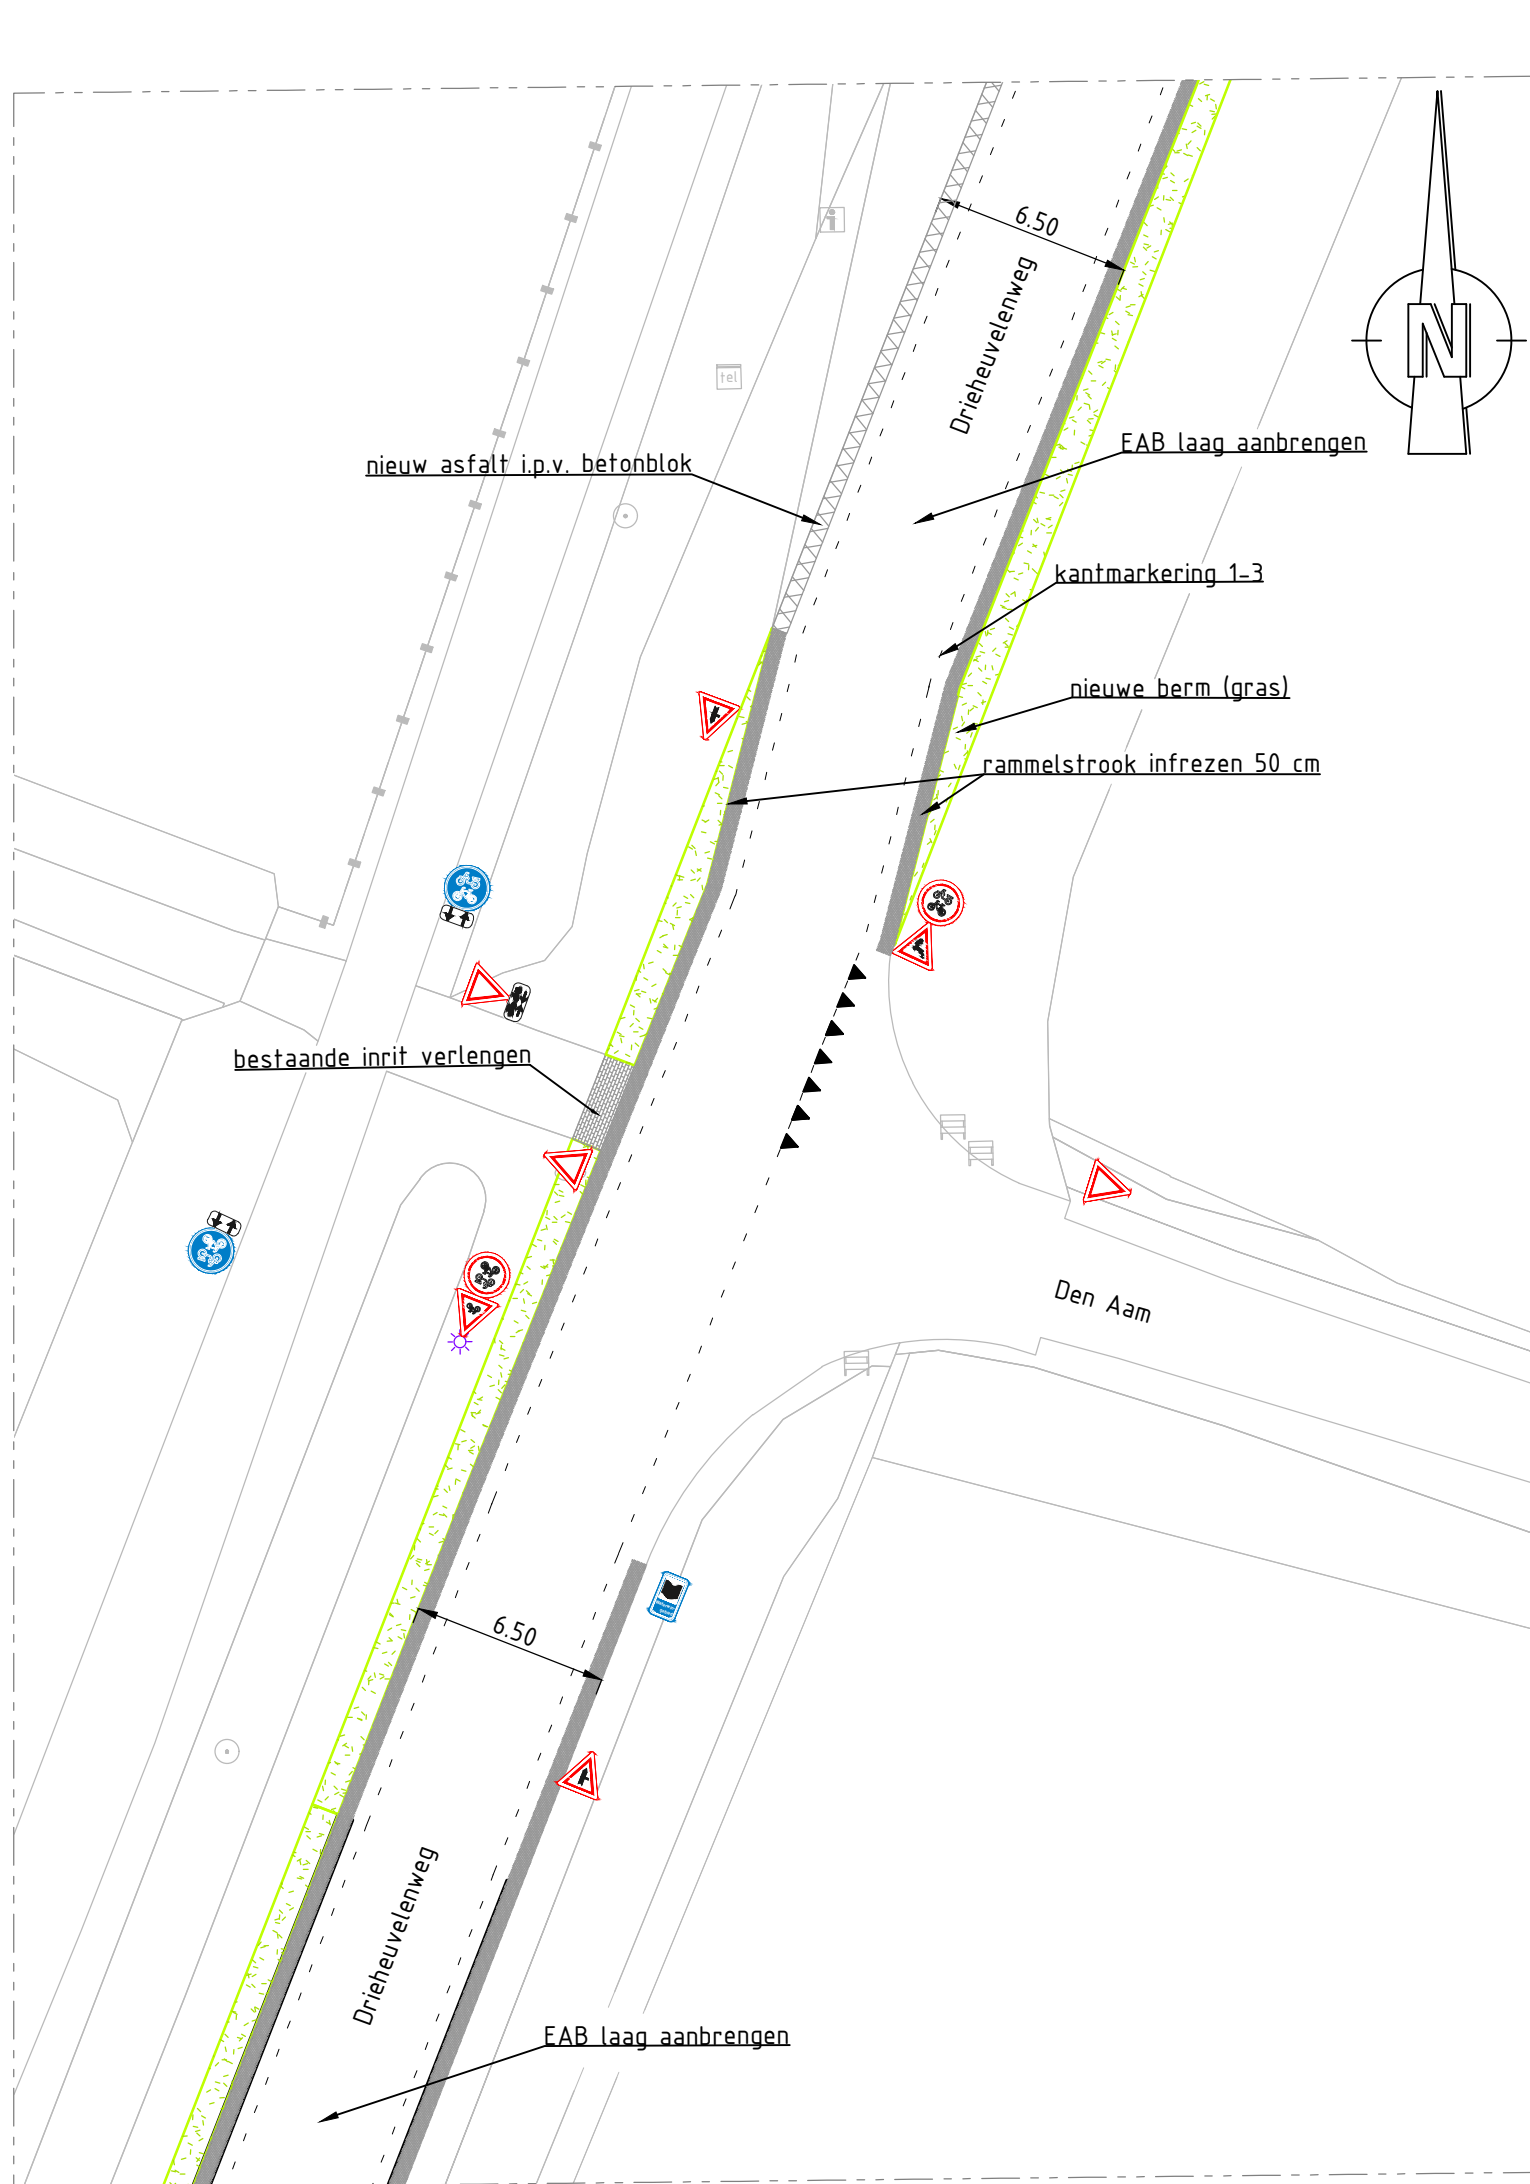


DETAIL 3 (Kruising Den Aan)

schaal 1:250

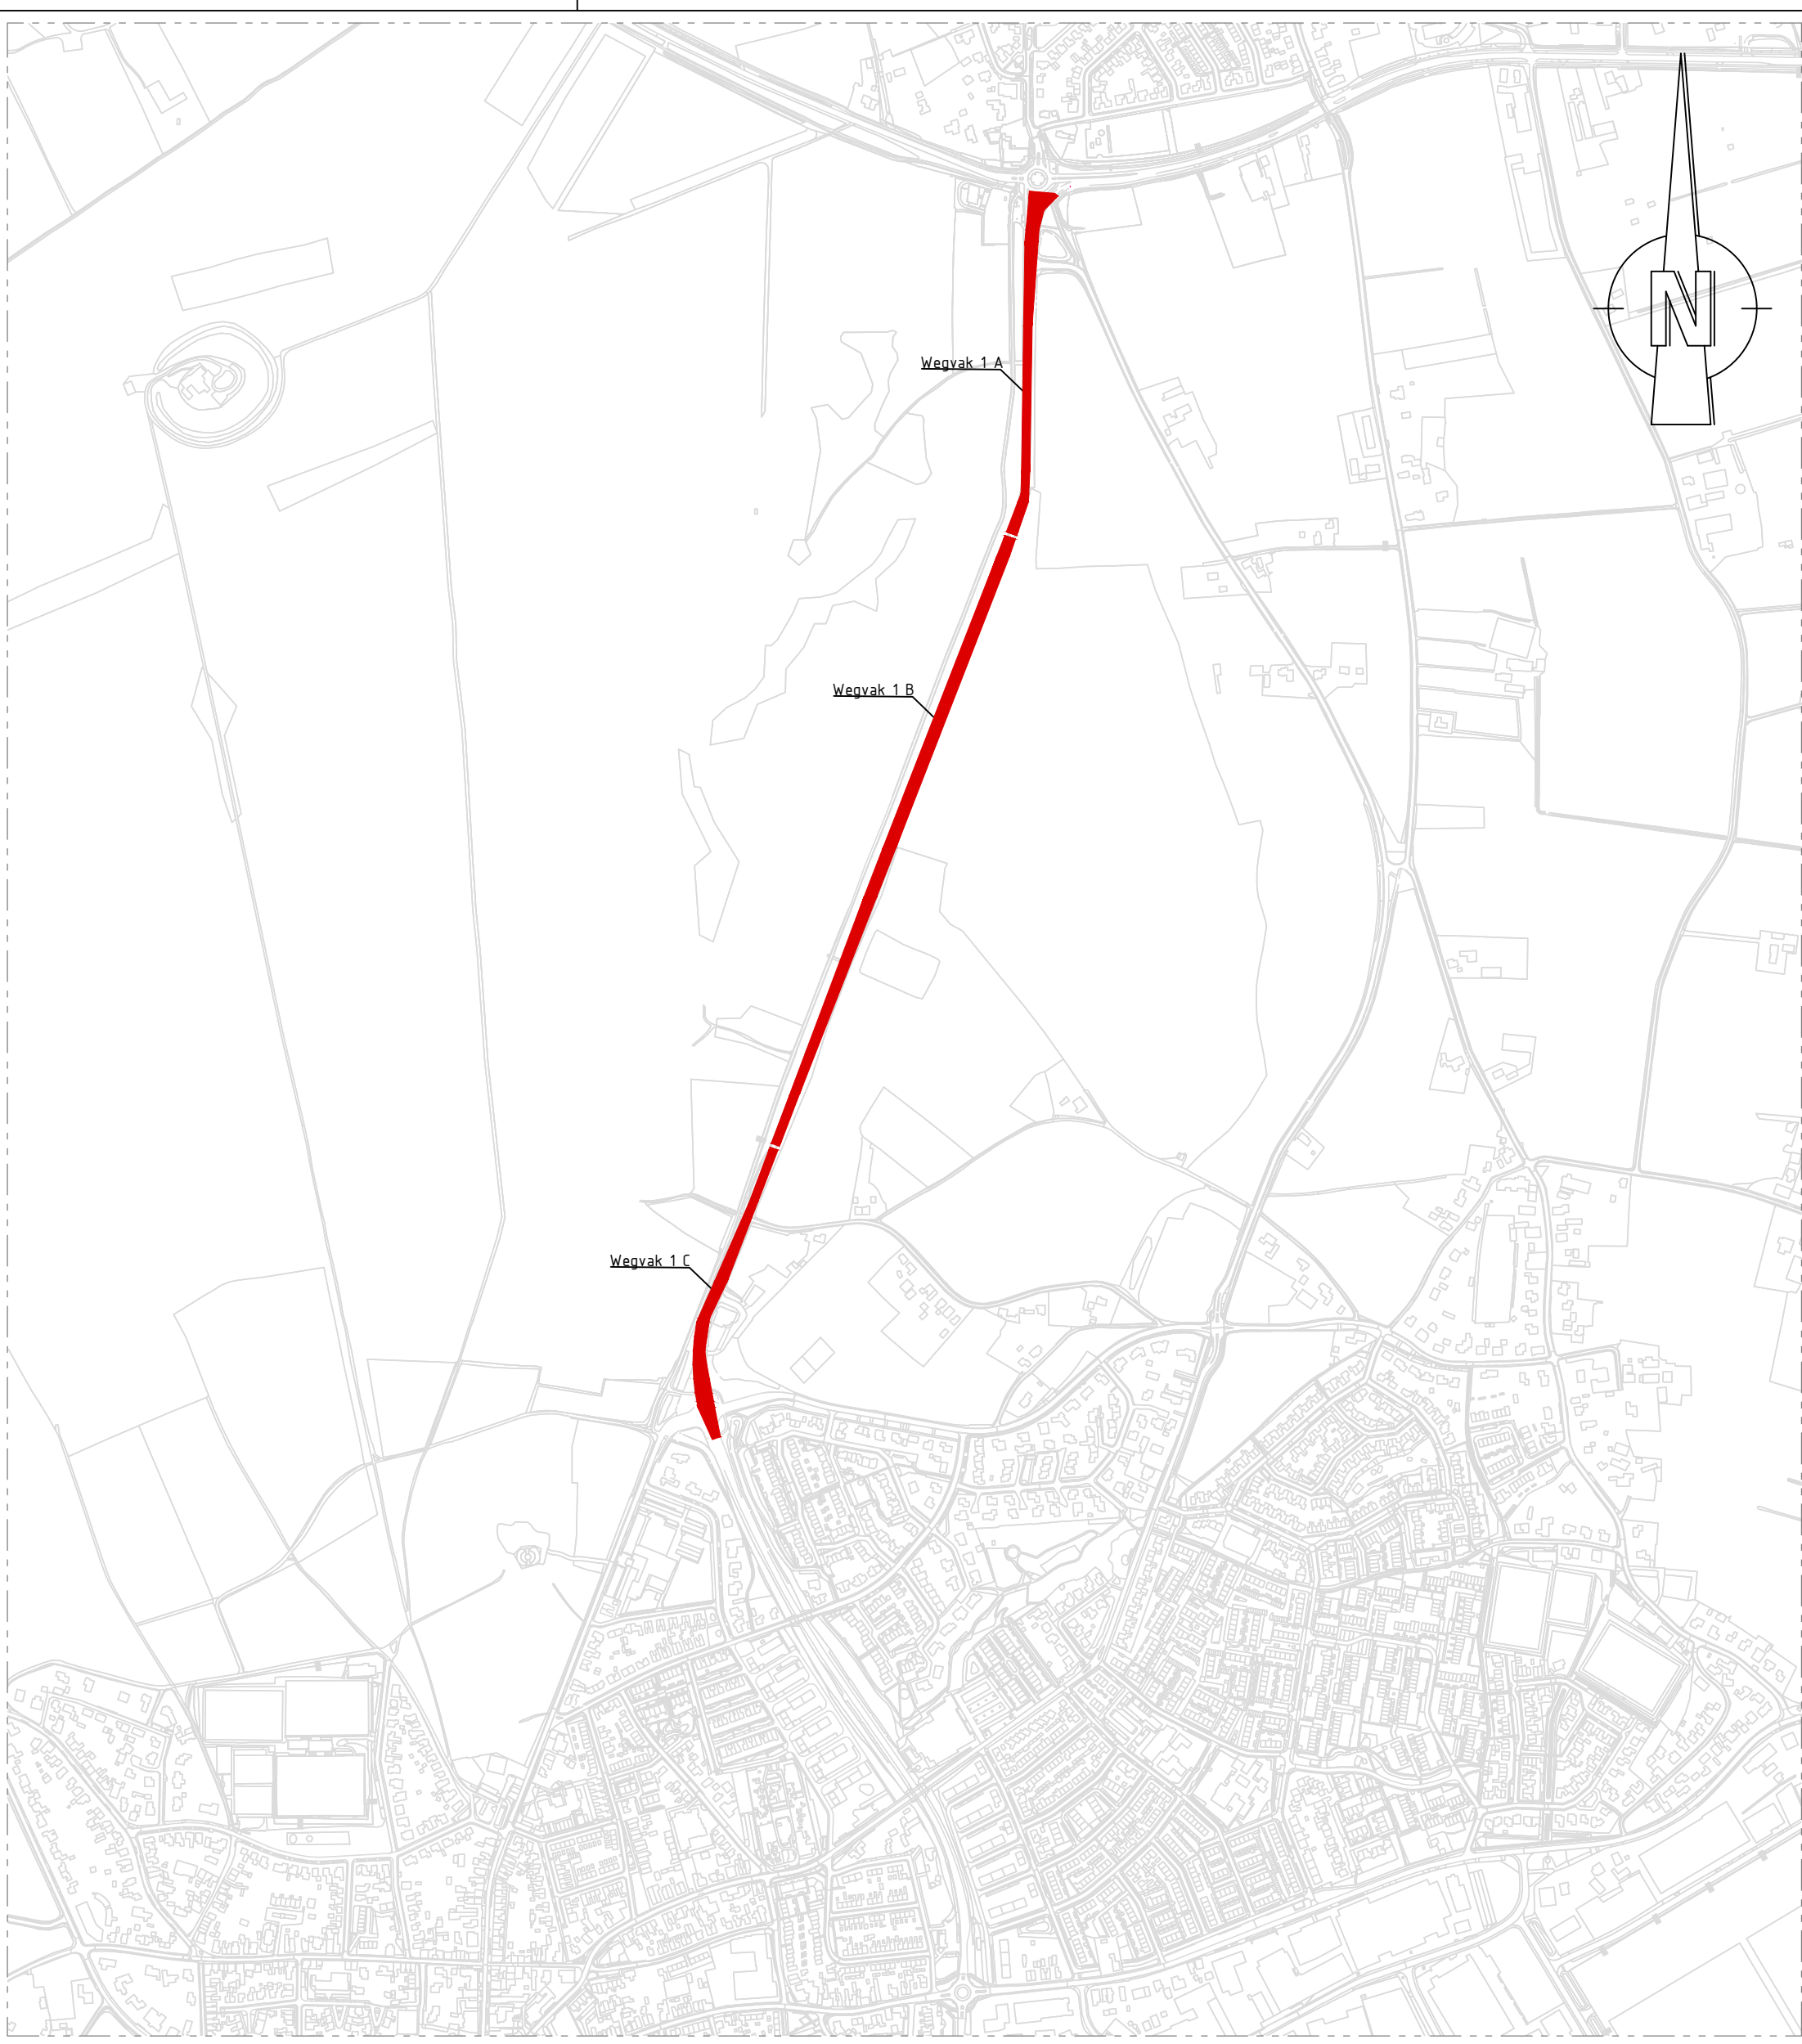


Overzichtskaart- wegvak 1

schaal 1:5000

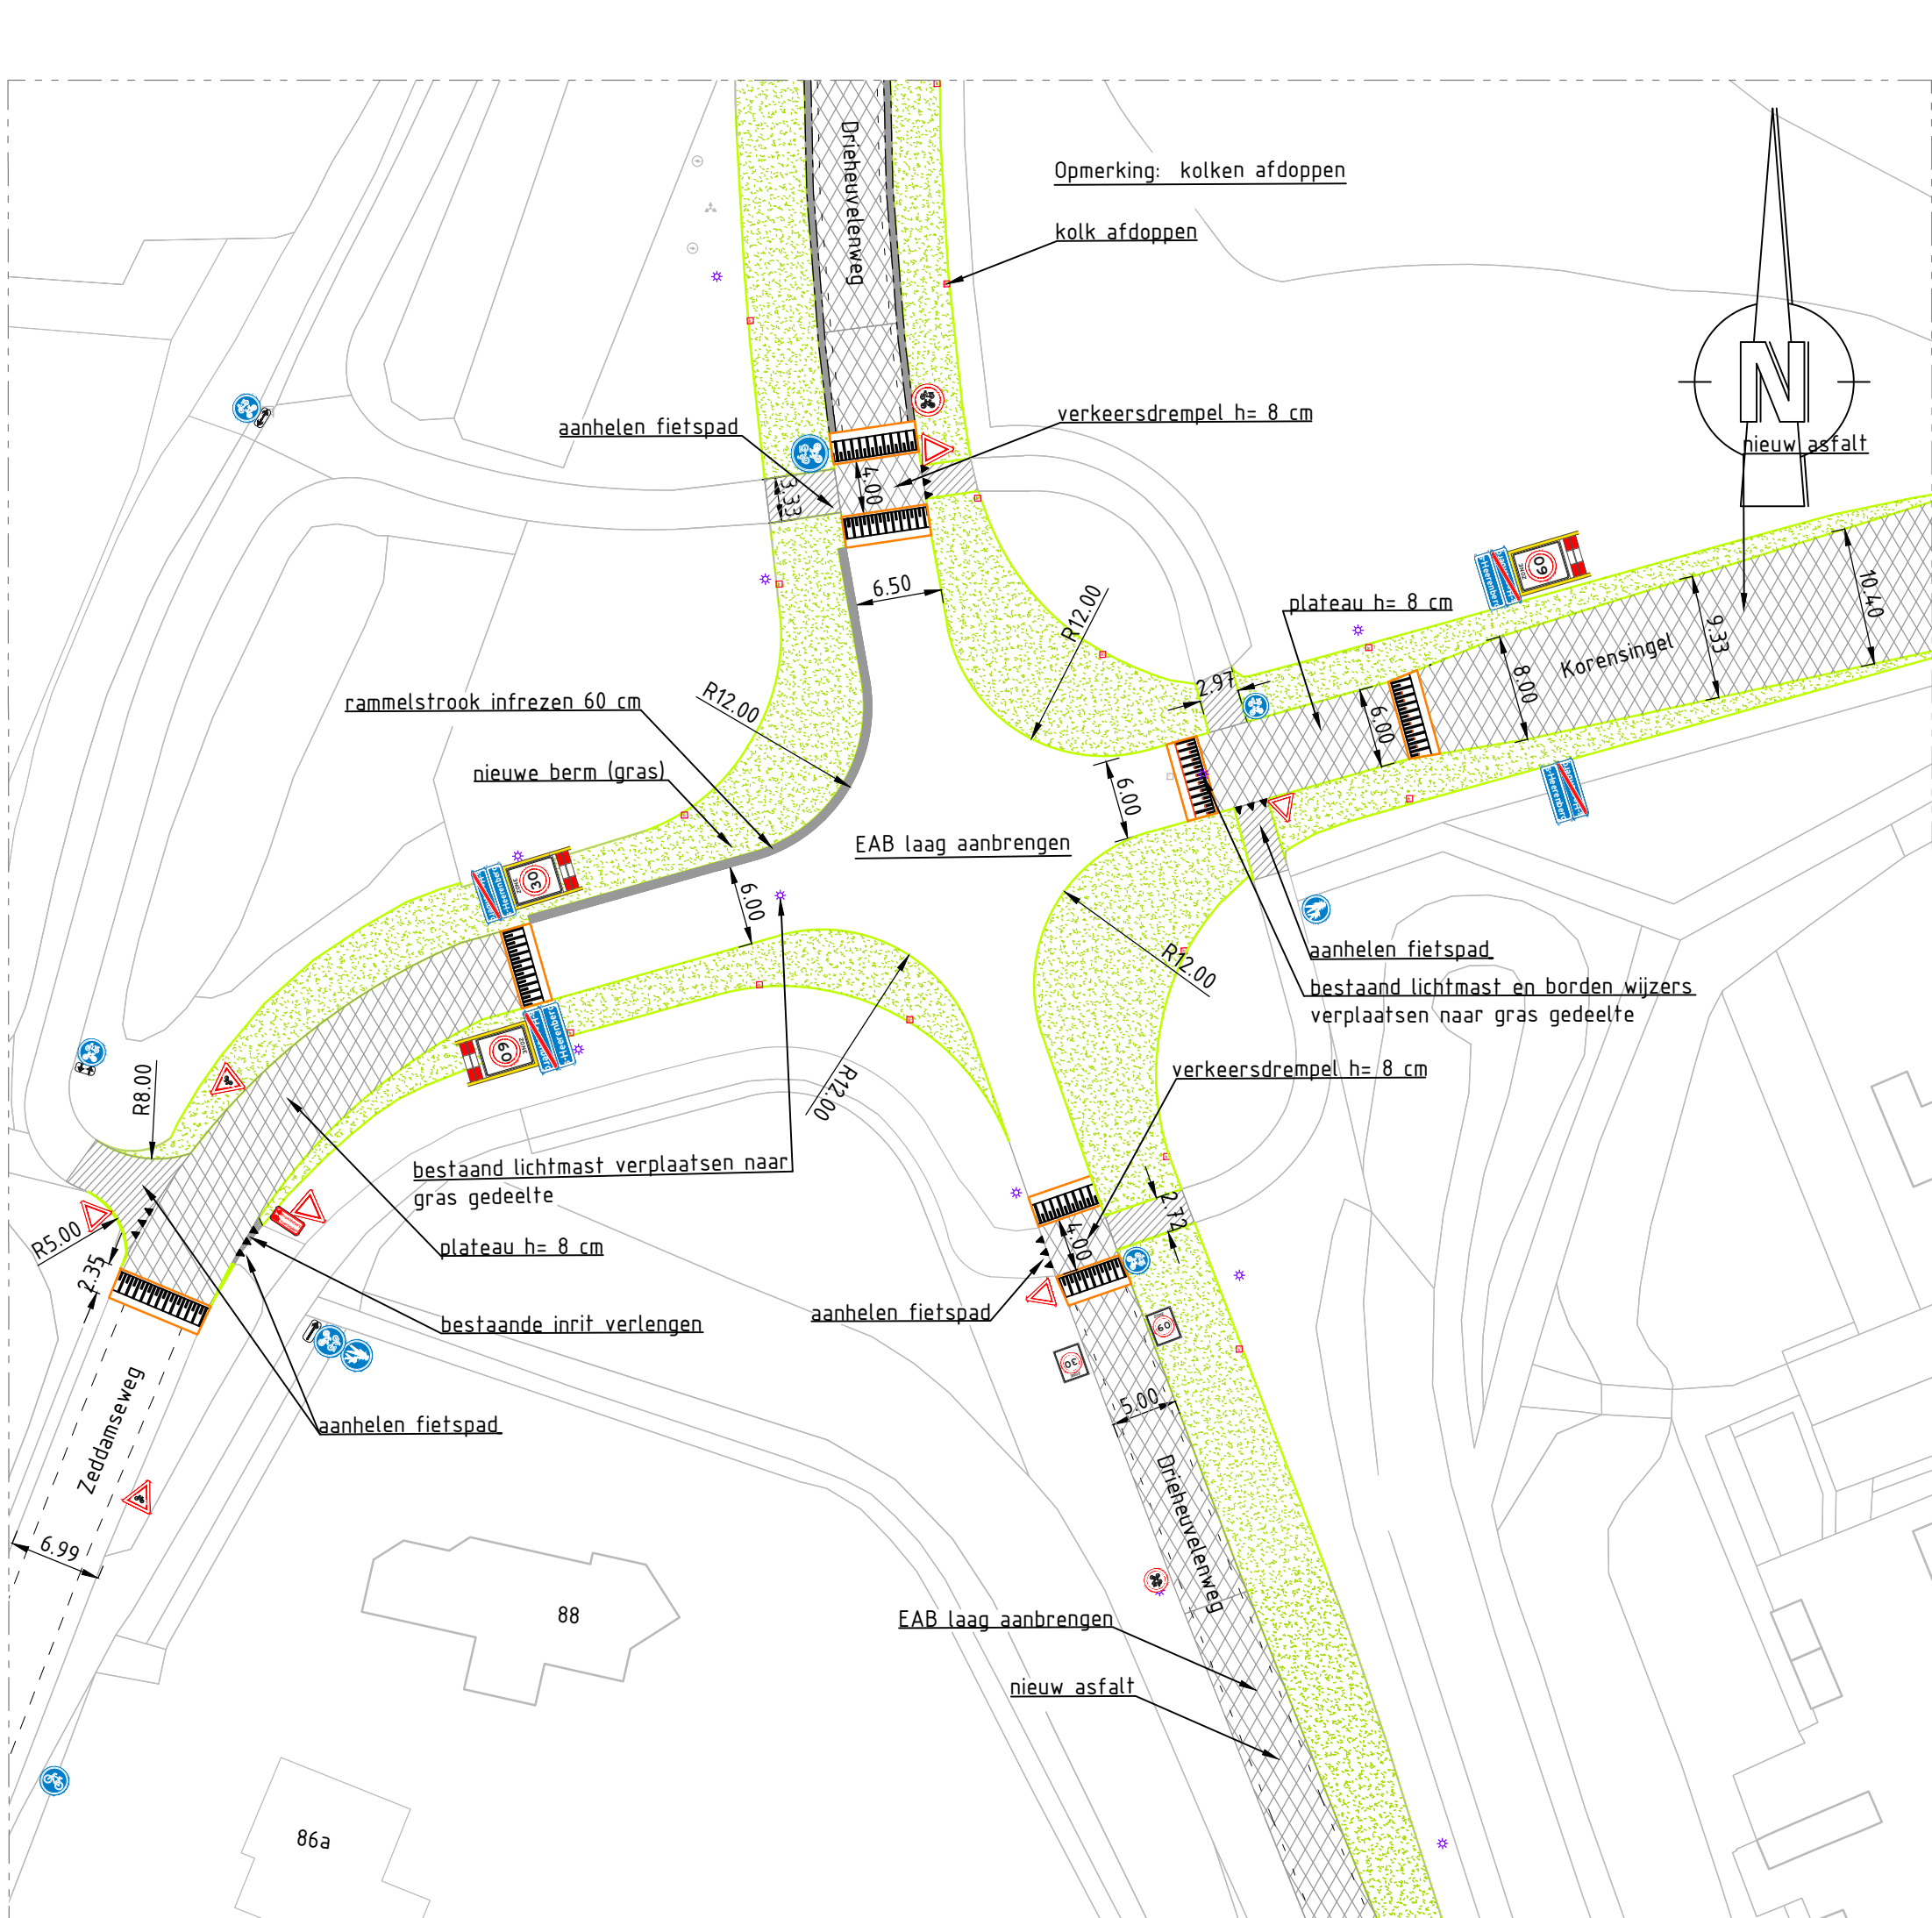

DETAIL 4 (Kruising Korensingel / Zeddamsweg)

schaal 1:500

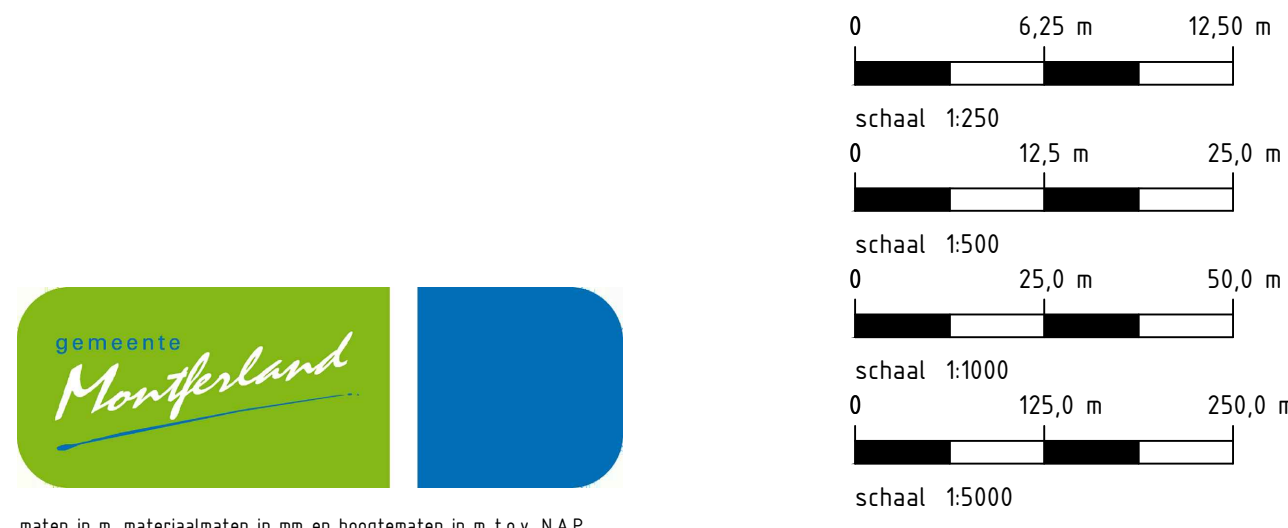

afzet in 8 materiaalvakken in m en hoogtesloten in m t.o.v. NAP

revisie	omschrijving	ABU	JCN	PMF	21-9-2020
1	project				
2					
3					
4					
5					
6					
7					
8					
9					
10					

Verkeerscirculatieplan maatregelen tussenfase

omschrijving				
Drieheuvelenweg (bubeko)				
wegvak 1 (maatregel 1)				
schetsontwerp nieuwe situatie				
tekeningnummer	termaat	schaal	fase	opdrachtgever
A20M0N03-2002-001	A0	---	1	gemeente Montferland