




WEGVAK 2 A
schaal 1:1000

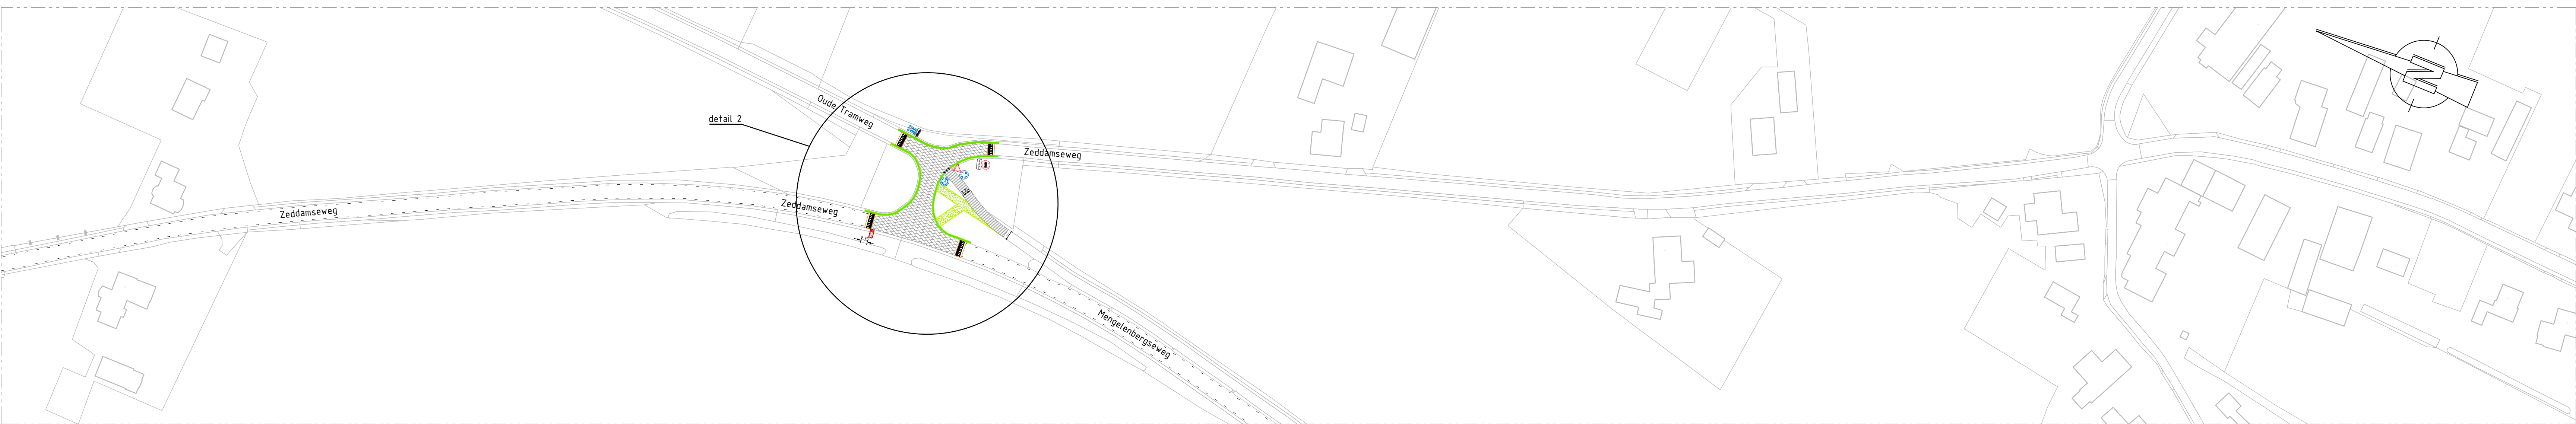


WEGVAK 2 B
schaal 1:1000

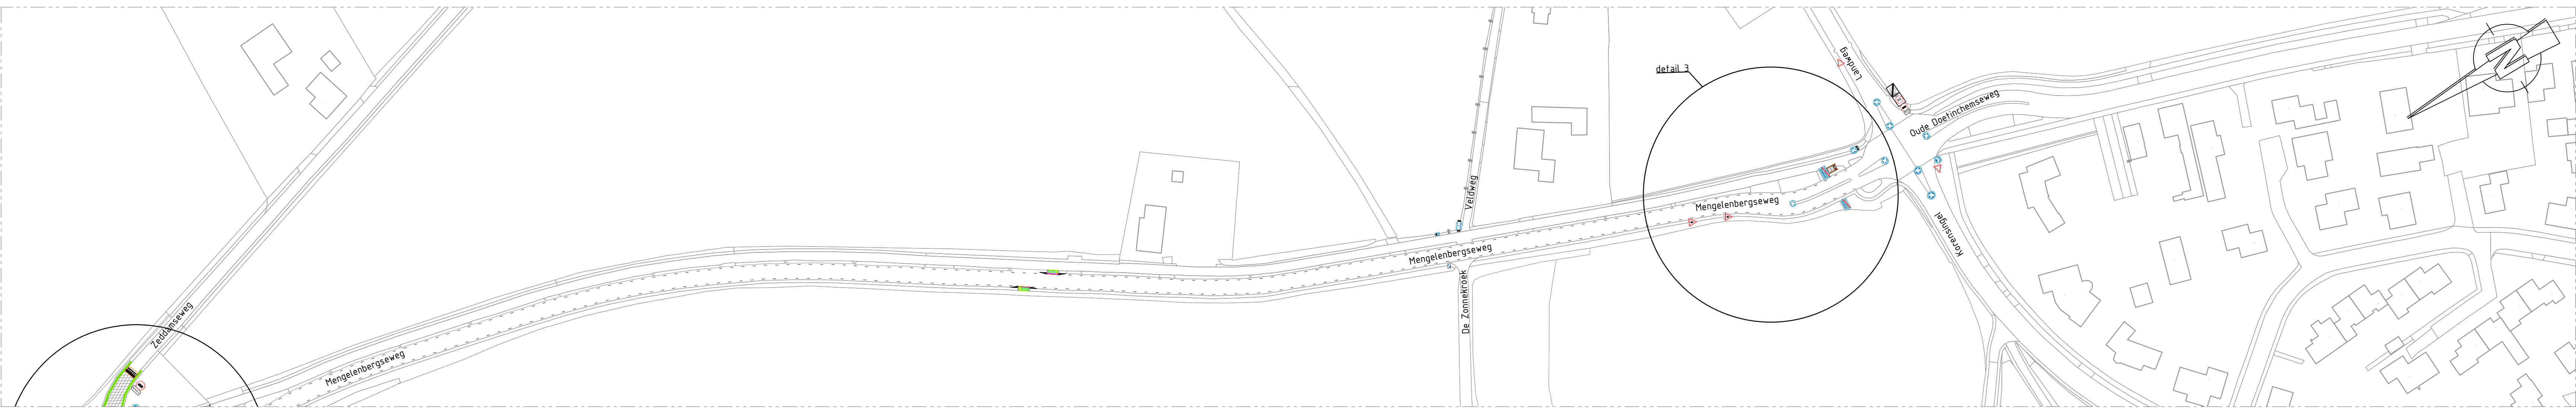


WEGVAK 2 C
schaal 1:1000

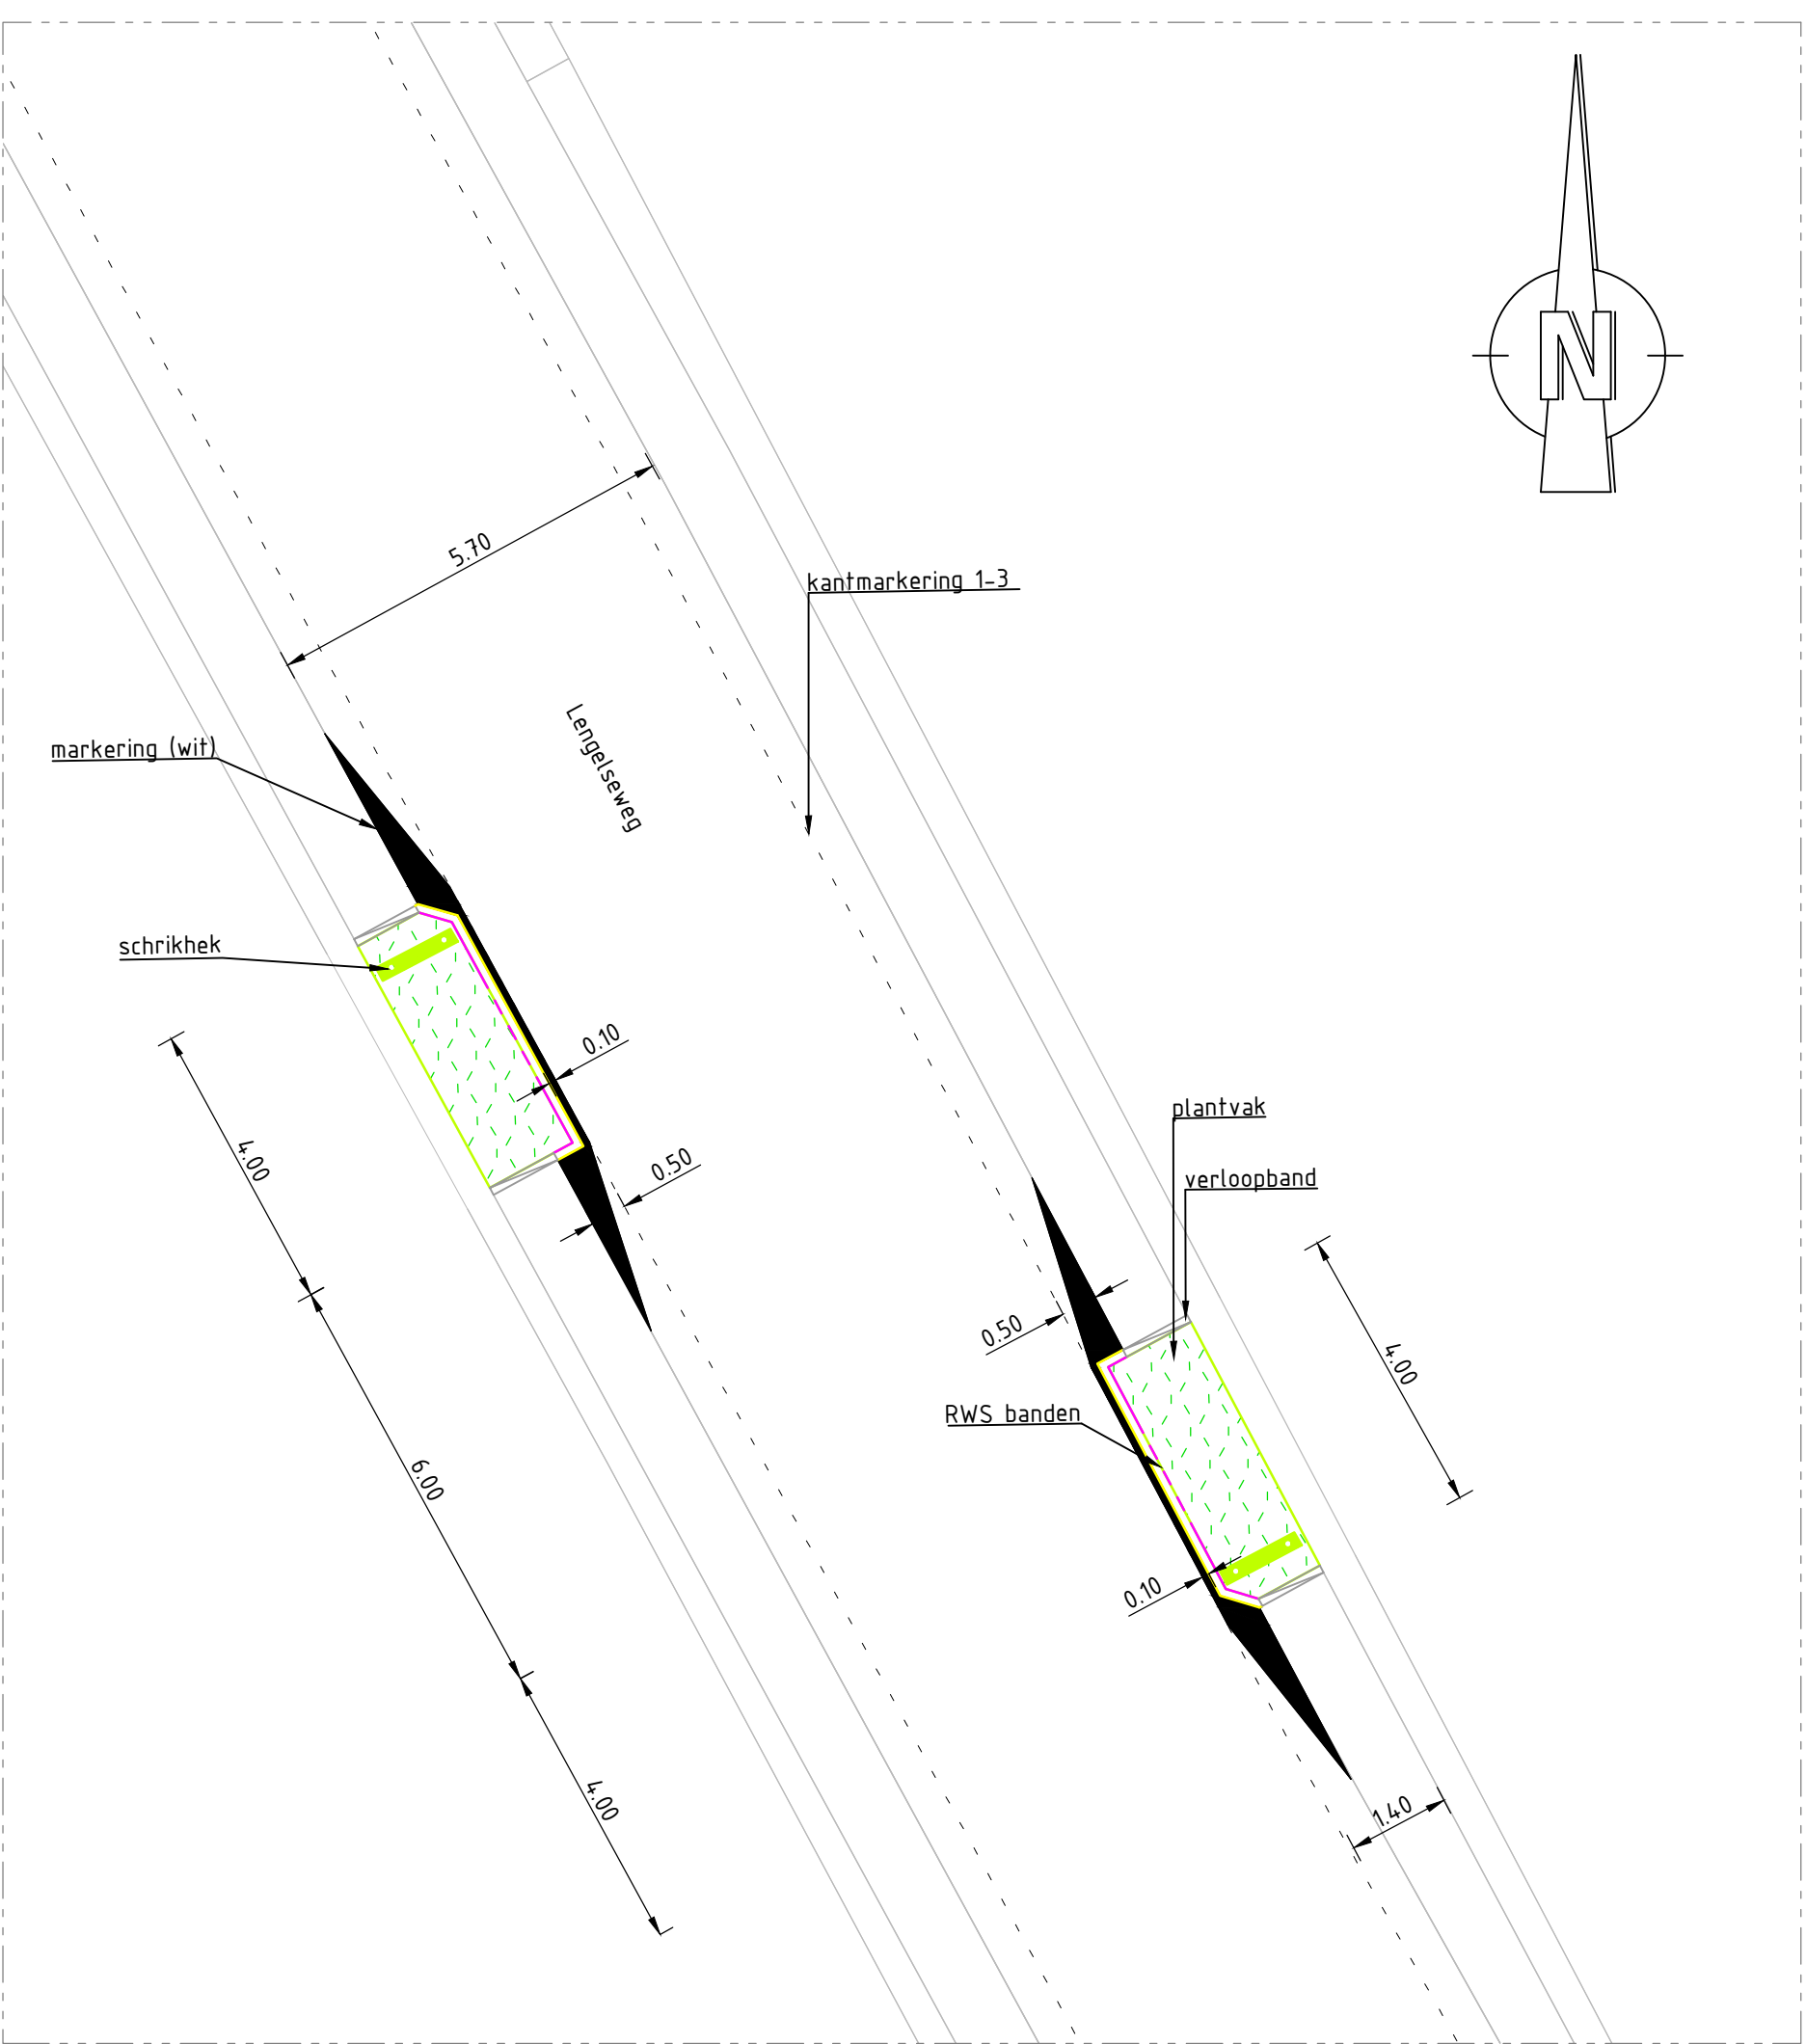


DETAIL 1 (Plantvakken)
schaal 1:100

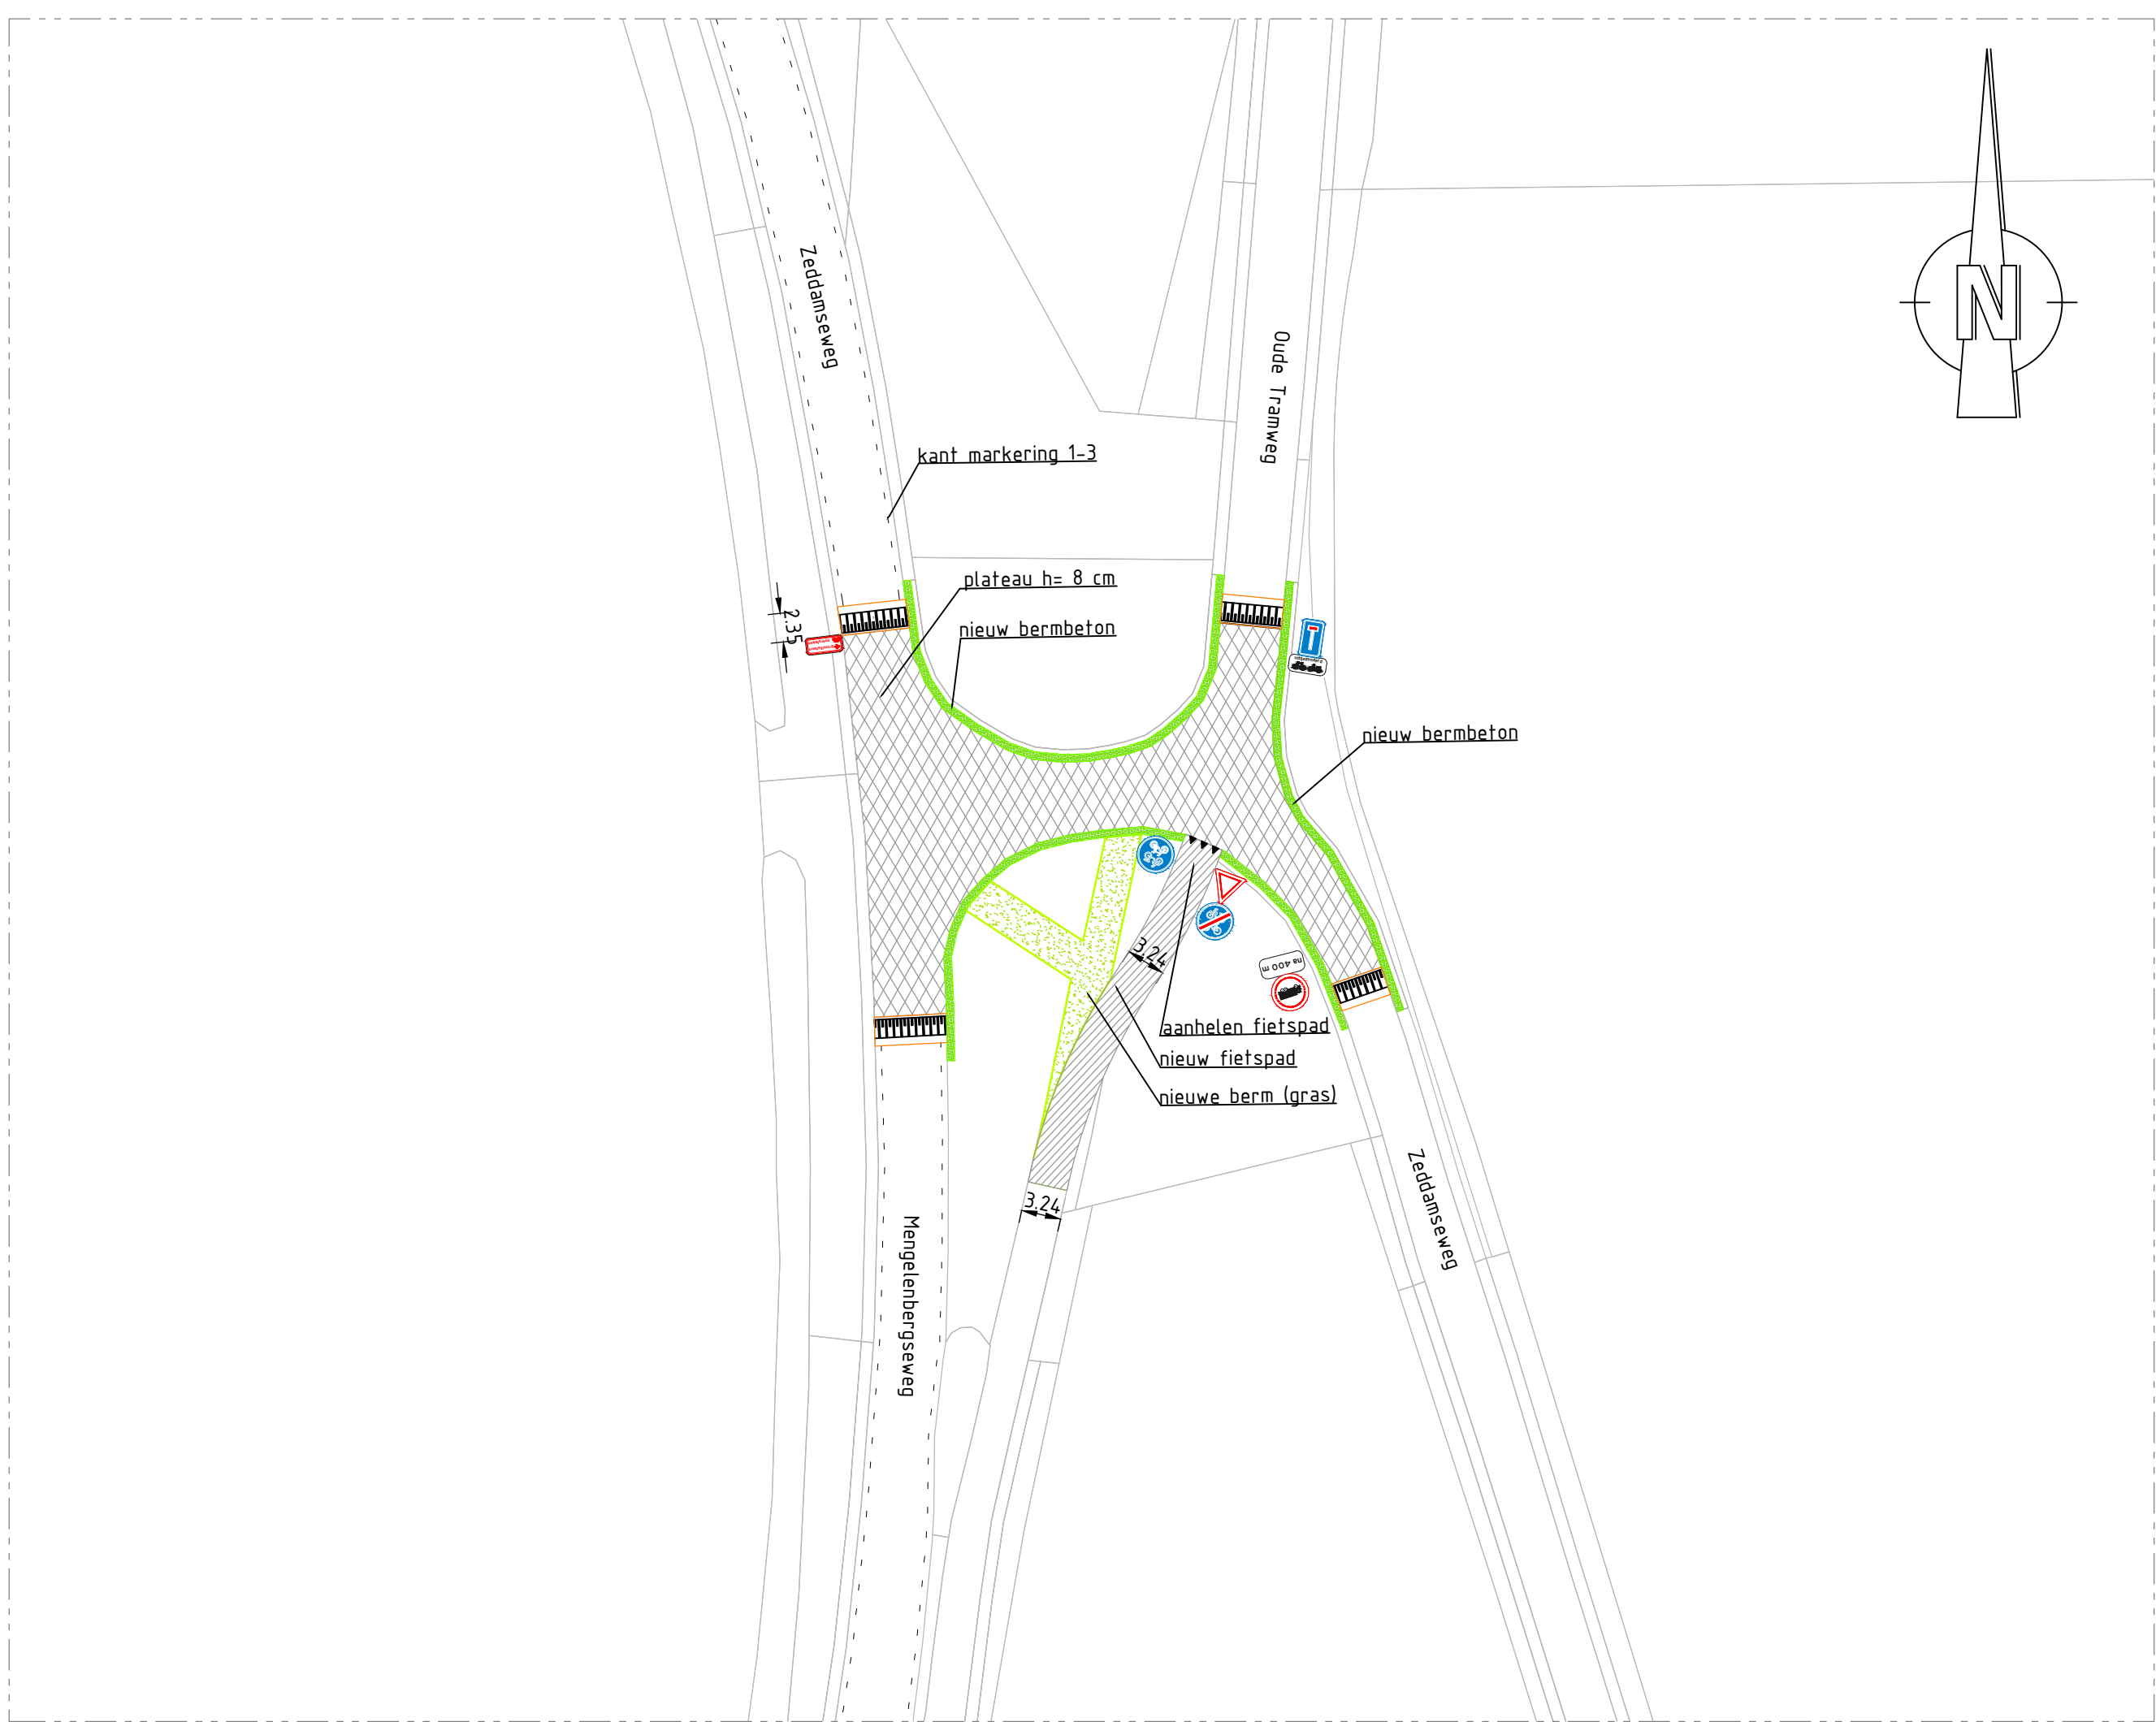

DETAIL 2 (Kruising Oude Tramweg)
schaal 1:500

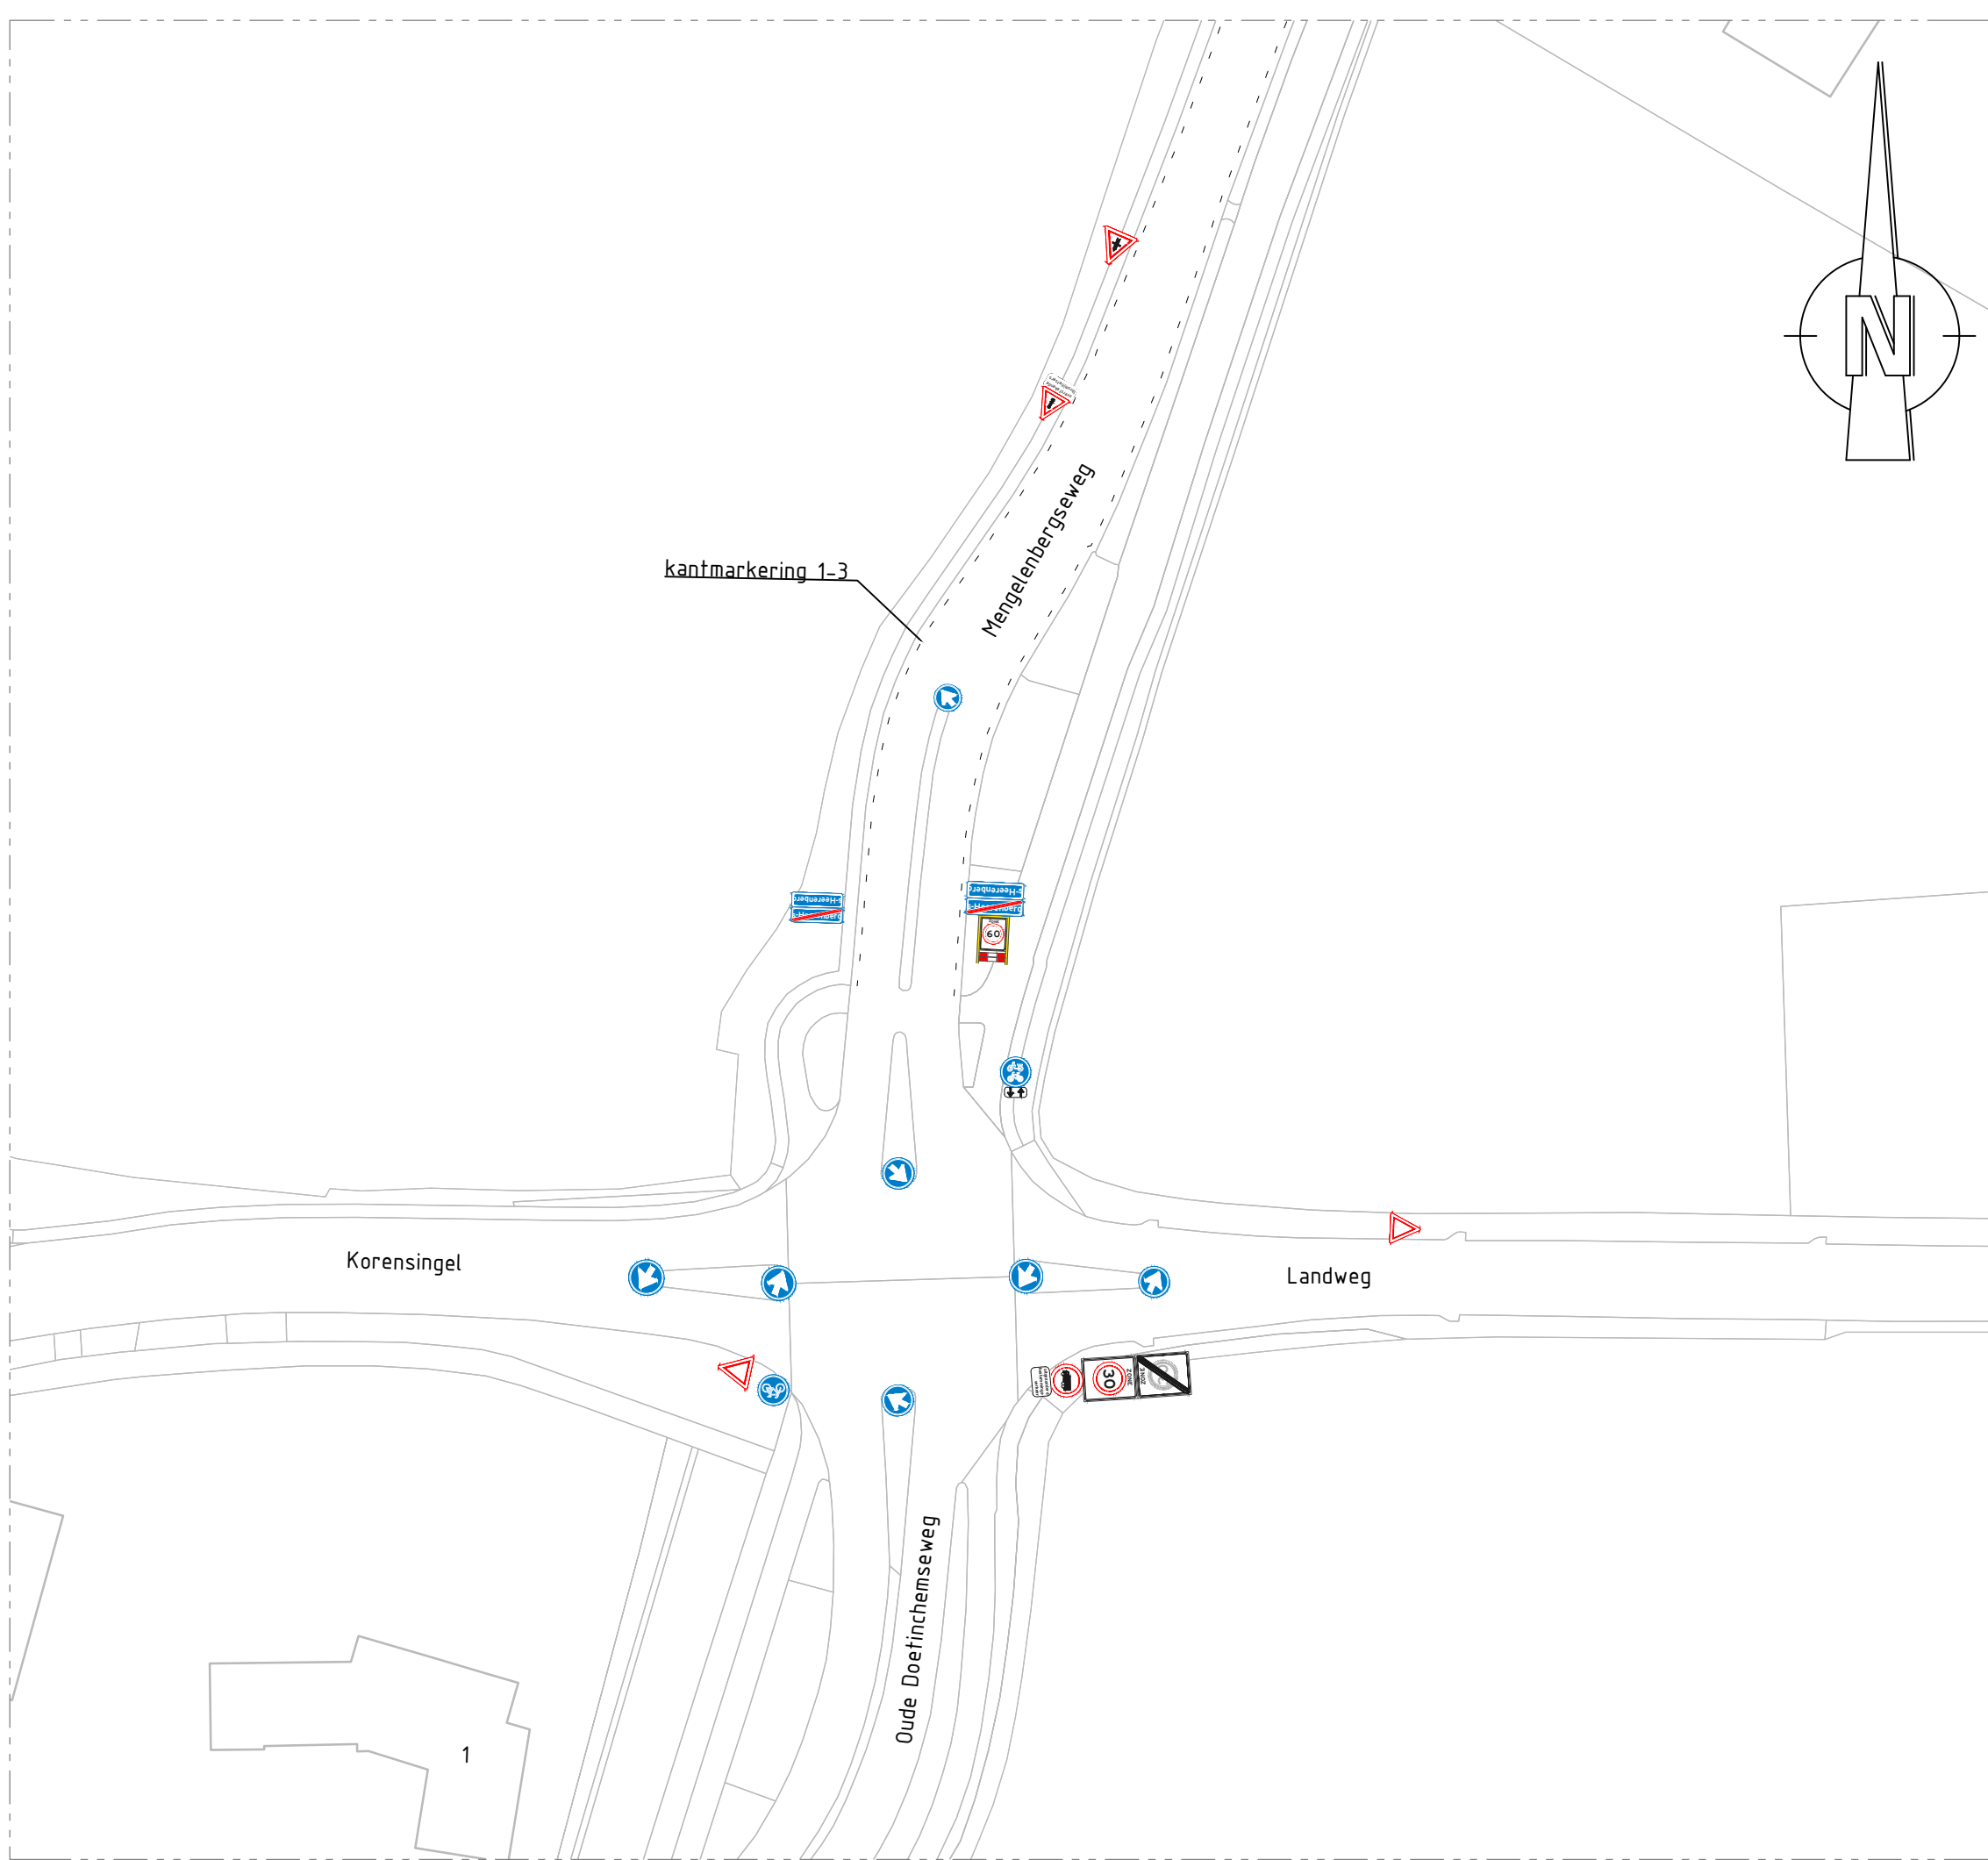

DETAIL 3 (Kruising Oude Doetinchemseweg/Mengelenbergseweg/Landweg/Korensingel)
schaal 1:500

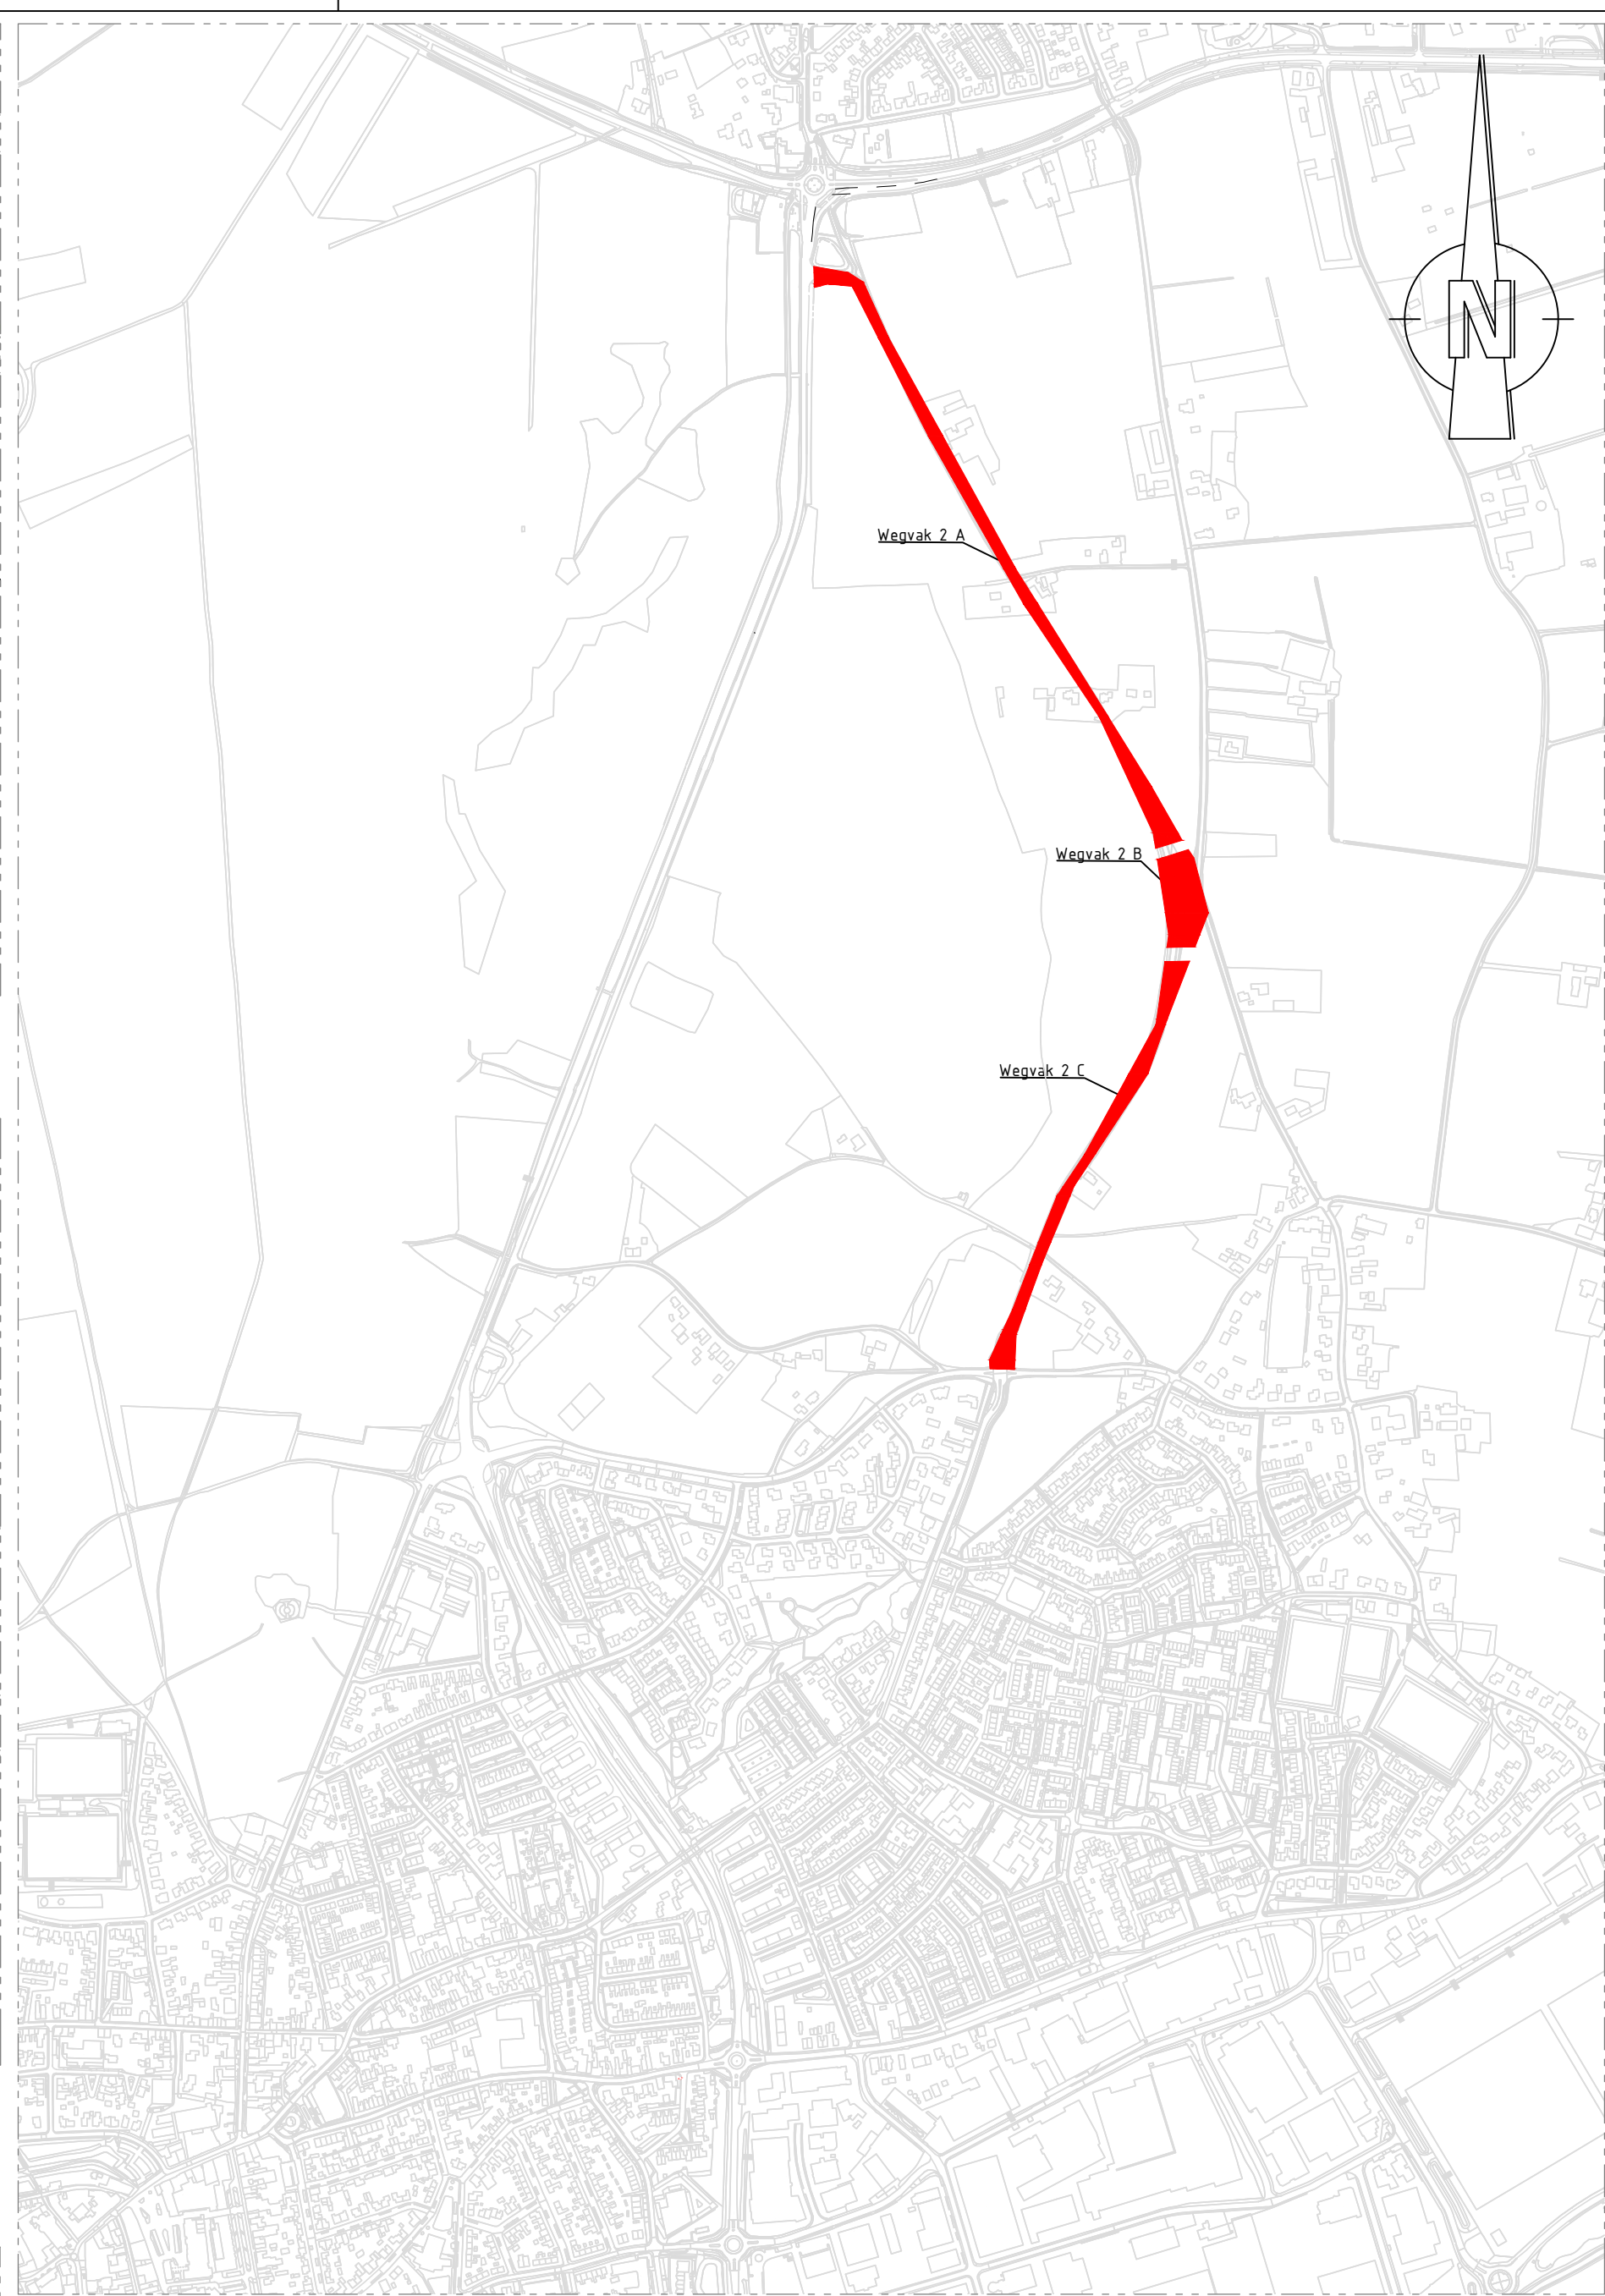

Overzichtsk kaart- wegvak 2
schaal 1:5000



plan in s. materialen in ms en hoogten in m t.o.v. NAP

revisie	omschrijving	datum	gemaakt	gecontroleerd	gekeurd	status
1						
2						
3						
4						
5						
6						
7						
8						
9						
10						

revisie	omschrijving	datum	gemaakt	gecontroleerd	gekeurd	status
1						
2						
