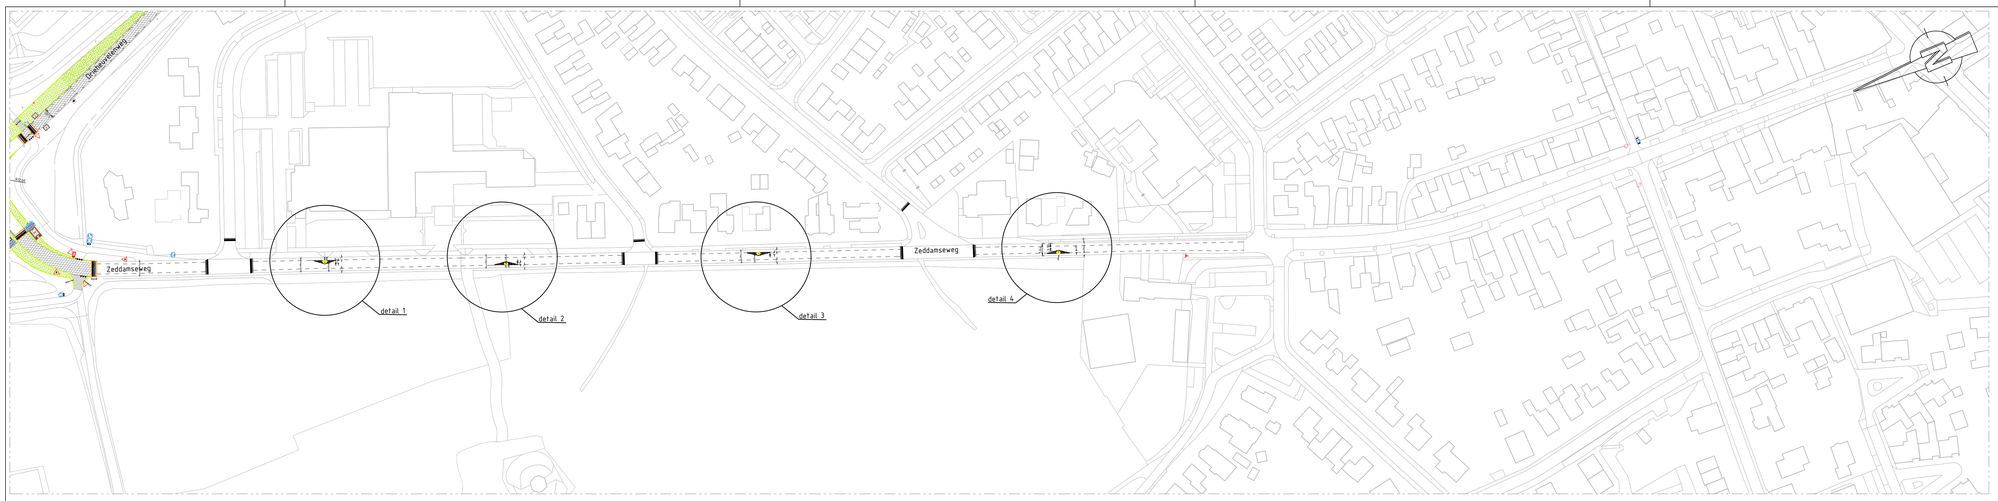

WEGVAK 3
schaal 1:1000

Overzichtskaart-wegvak 3
schaal 1:5000

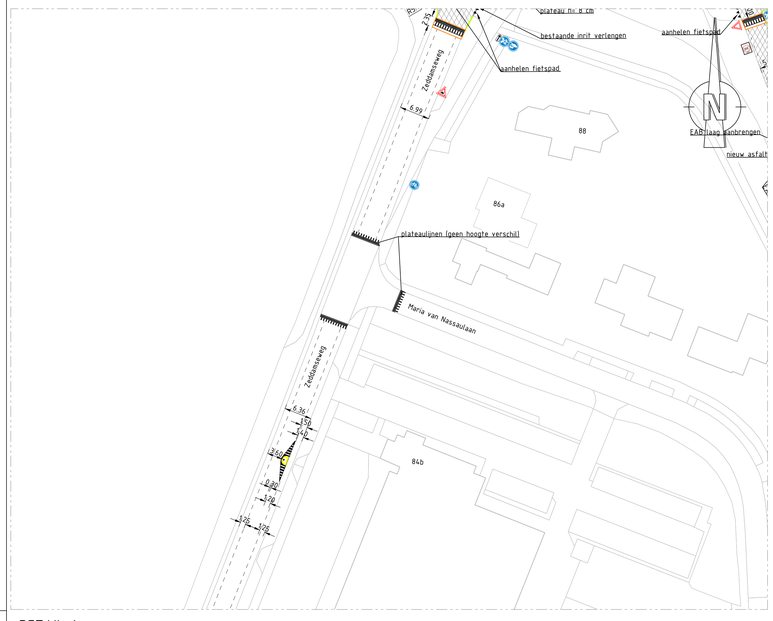

DETAIL 1
schaal 1:500

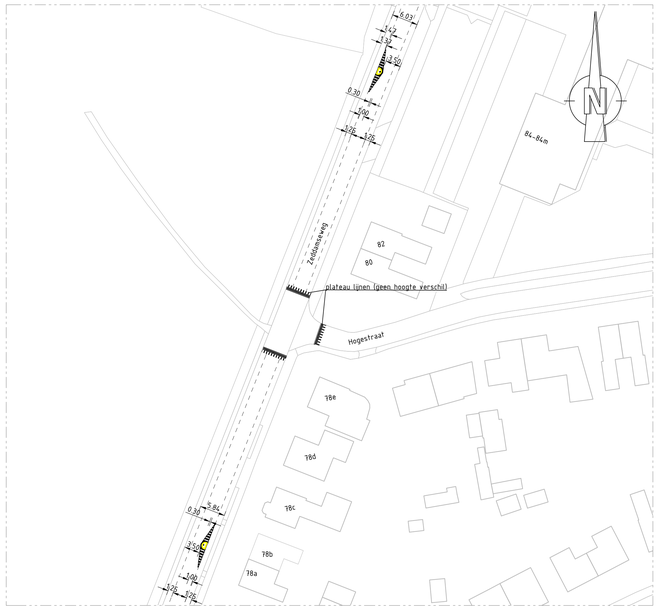

DETAIL 2
schaal 1:500

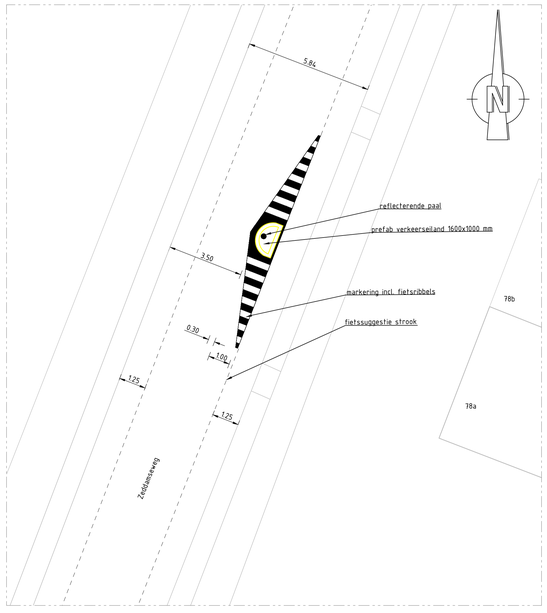

DETAIL 3
schaal 1:100

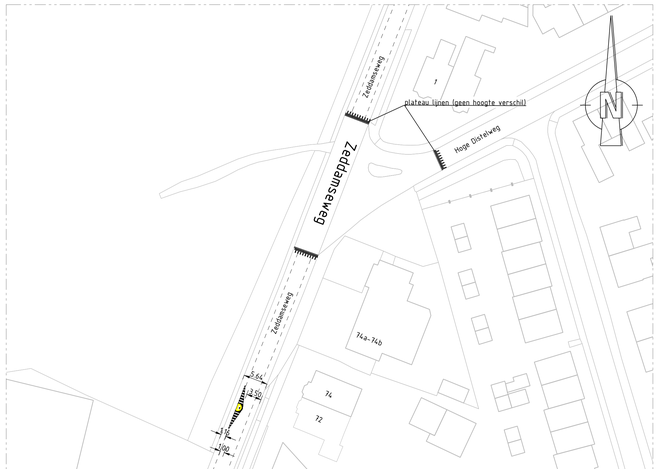

DETAIL 4
schaal 1:500

0 2,50 m 5,00 m
schaal 1:100

0 12,5 m 25,0 m
schaal 1:500

0 25,0 m 50,0 m
schaal 1:1000

0 125,0 m 250,0 m
schaal 1:5000

maten in m, materiaalmaten in mm en hoogtematen in m t.o.v. N.A.P.

revisie	omschrijving	getekend	gecontroleerd	akkoord	datum
F					
E					
D					
C					
B					
A		ABU	JCN	PKE	21-9-2020

project
Verkeerscirculatieplan maatregelen tussenfase

omschrijving
Zeddamseweg (bibeko)
wegvak 3 (maatregel 3)
schetsontwerp nieuwe situatie (tijdelijk)

tekeningnummer	formaat	schaal	fase	opdrachtgever
A20MON003-2002-003	A0	---	1	gemeente Montferland

www.gvw-ingenieurs.nl

CAD TEK: 2-101 [W:\ingenieurs\20 projecten\01 actief\MONI\A20MON003 - Afvaarbaring wegen Laarbeg 8378] t.h.Heerenberg\cad\2000\2000 DP\A20MON003-2002.dwg