


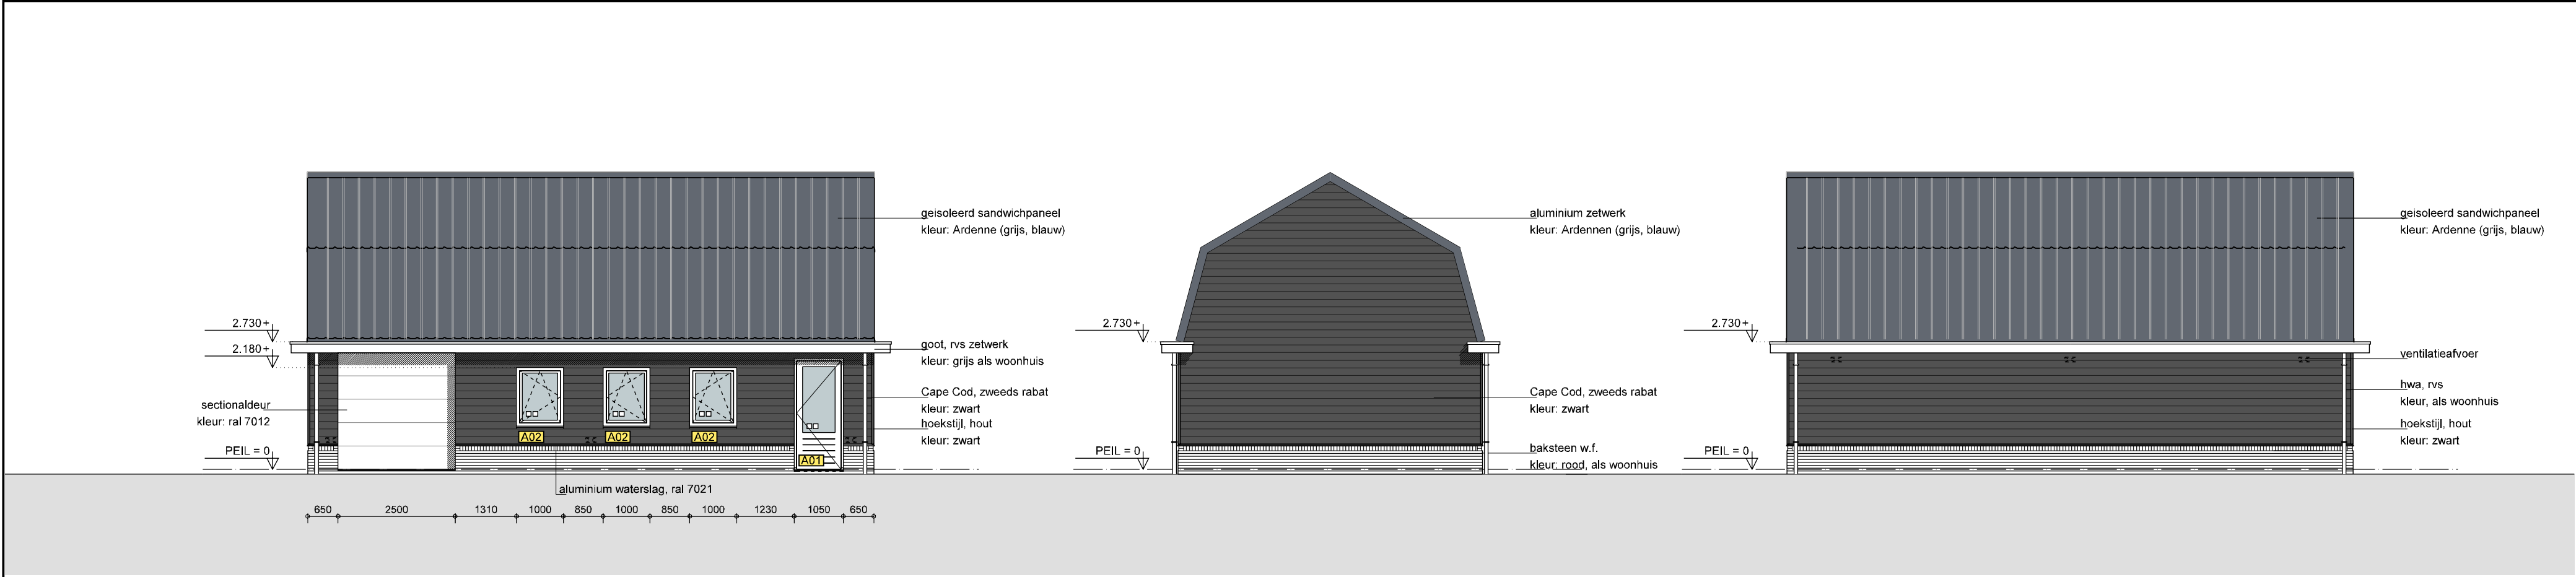

materiaal en kleurgebruik

onderdeel
gevels
- plint gebouw
- gevelbekleding
- voegwerk
kozijnen
- ramen
- deuren
- waterslagen
dakgoten en boeidelen
dakbedekking

materiaal
baksteen w.f.
baksteen w.f.
Cape Cod, zweeds rabat
voegmortel
aluminium
aluminium
geïsoleerd paneel
aluminium
rvs zetwerk, mat
sandwich element

kleur
donker rood / bruin
donker gevoegd
zwart
grijs
ral 7021; zwart
ral 7021; zwart
ral 7012; grijs
ral 7021; zwart
ral 9001; wit
Ardennen (grijs/blauw)

materiaal

— = baksteen
— = kalkzandsteen
— = gewapend beton
— = sandwichpaneel
hwa = hemelwaterafvoer
o.s. = ontliepingsstuk
— = stalen balk
— = muur op de vloer
— = muur onder de vloer
— = prefab betonlatei

van toepassing zijnde voorschriften

omschrijving	NEN	NPR
algemene voorschriften voor watervoorziening (ISSO/SBR 811)	1006	
veiligheidsbepaling elektrische installaties, laagspanning	1010	
thermische isolatie van gebouwen	1068	2068
geluidwering in gebouwen	1070	5272
ventilatie van gebouwen - nieuwbouw	1087	
vochtwering in gebouwen	2778	
binnenriolering; eisen en bepalingsmethode	3215	
buitenriolering; aanleg en onderhoud		3218
veiligheidsbeglazing in gebouwen	3569	
bescherming tegen geluid van buiten en installaties	5077	
inbraakveiligheid van woningen, bereikbaarheid van daken	5087/5096	
brandpreventie, bepaling vdbdo	6068	

bouwbesluit 2012

* inbraakwerendheid:
hang- en sluitwerk toepassen SKG**® gecertificeerd.
deuren, ramen, kozijnen en daarmee gelijk te stellen constructieonderdelen in een scheidsconstructie die volgens NEN 5087 bereikbaar zijn voor inbraak, hebben een volgens NEN 5096 bepaalde inbraakwerendheid die voldoet aan de in die norm aangegeven weerstandsklasse 2 of geldige conformiteitsverklaring.

alle installaties conform hoofdstuk 6, bouwbesluit en i.o.m. installateur.

* elektriciteitsvoorziening:
een voorziening voor elektriciteit moet voldoen aan NEN 1010 en voorzien zijn van een aardingsvoorziening, de installatie moet zijn aangesloten op het distributienet.


* warm tapwater voorziening:
een voorziening voor warmwater moet voldoen aan art. 6.13 van het bouwbesluit en NEN 1006 t.b.v. legionellapreventie.

* riolering:
een voorziening voor afvoer van lozingstoestellen moet voldoen NEN 3215 voor binnen- en buitenriolering.
dimensionering en afvoer van hemelwaterafvoer conform NEN 3215.

□ geïsoleerde beglazing
dilatatie gevelmetsetwerk vlg. baksteenleverancier

dilatatie gevelmetsetwerk vlg. baksteenleverancier

dilatatie gevelmetsetwerk vlg. baksteenleverancier

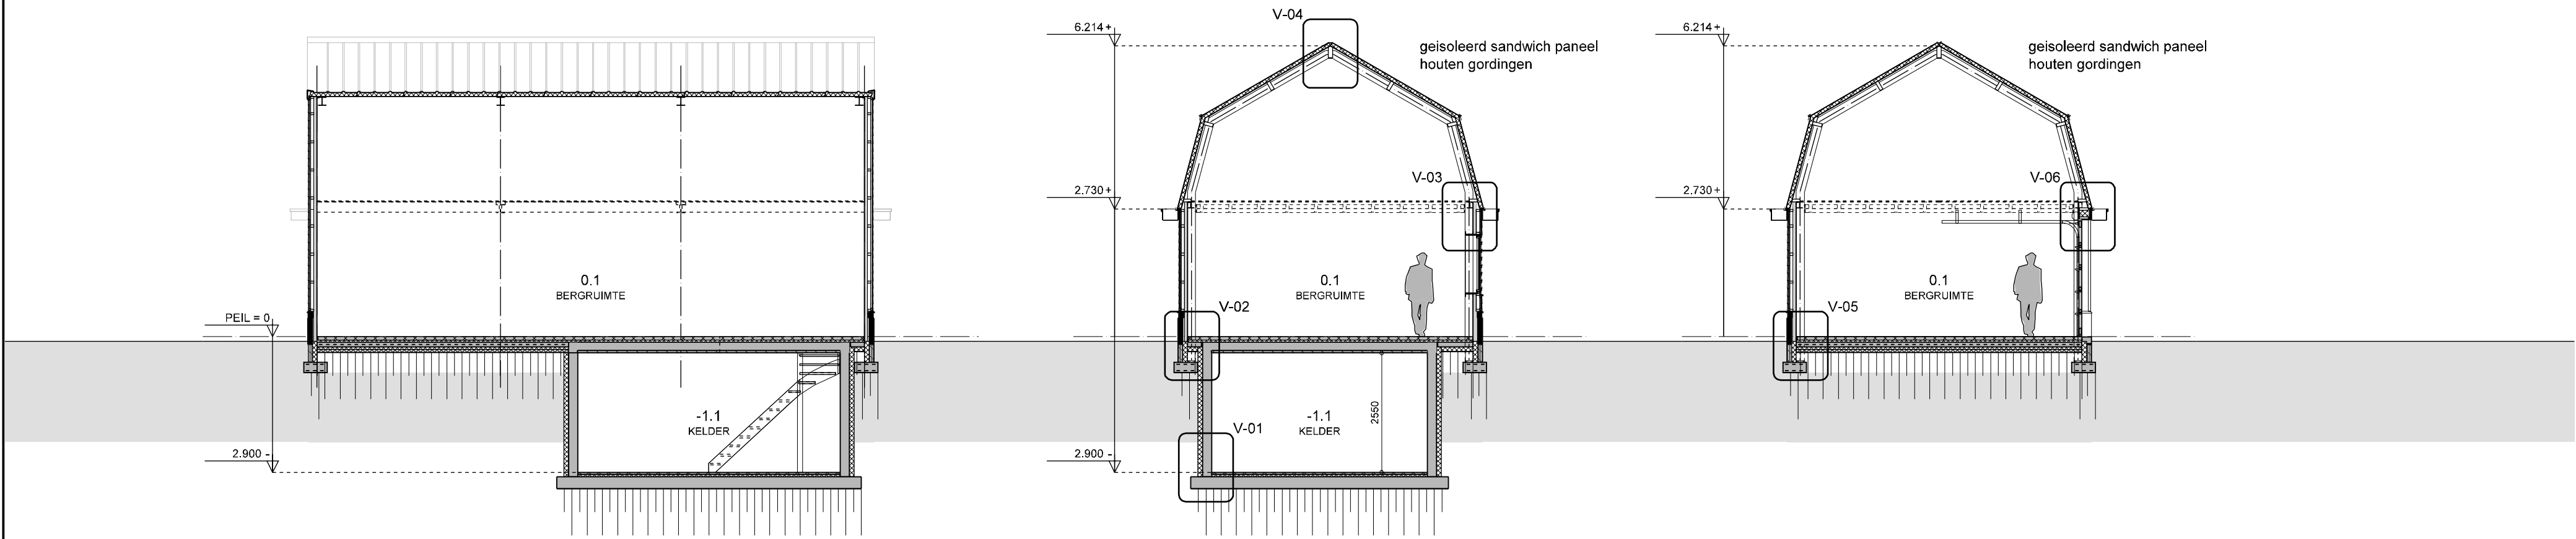

DOORSNEDE C - C


BIJGEBOUW

DOORSNEDE A - A

BIJGEBOUW

DOORSNEDE B - B

BIJGEBOUW

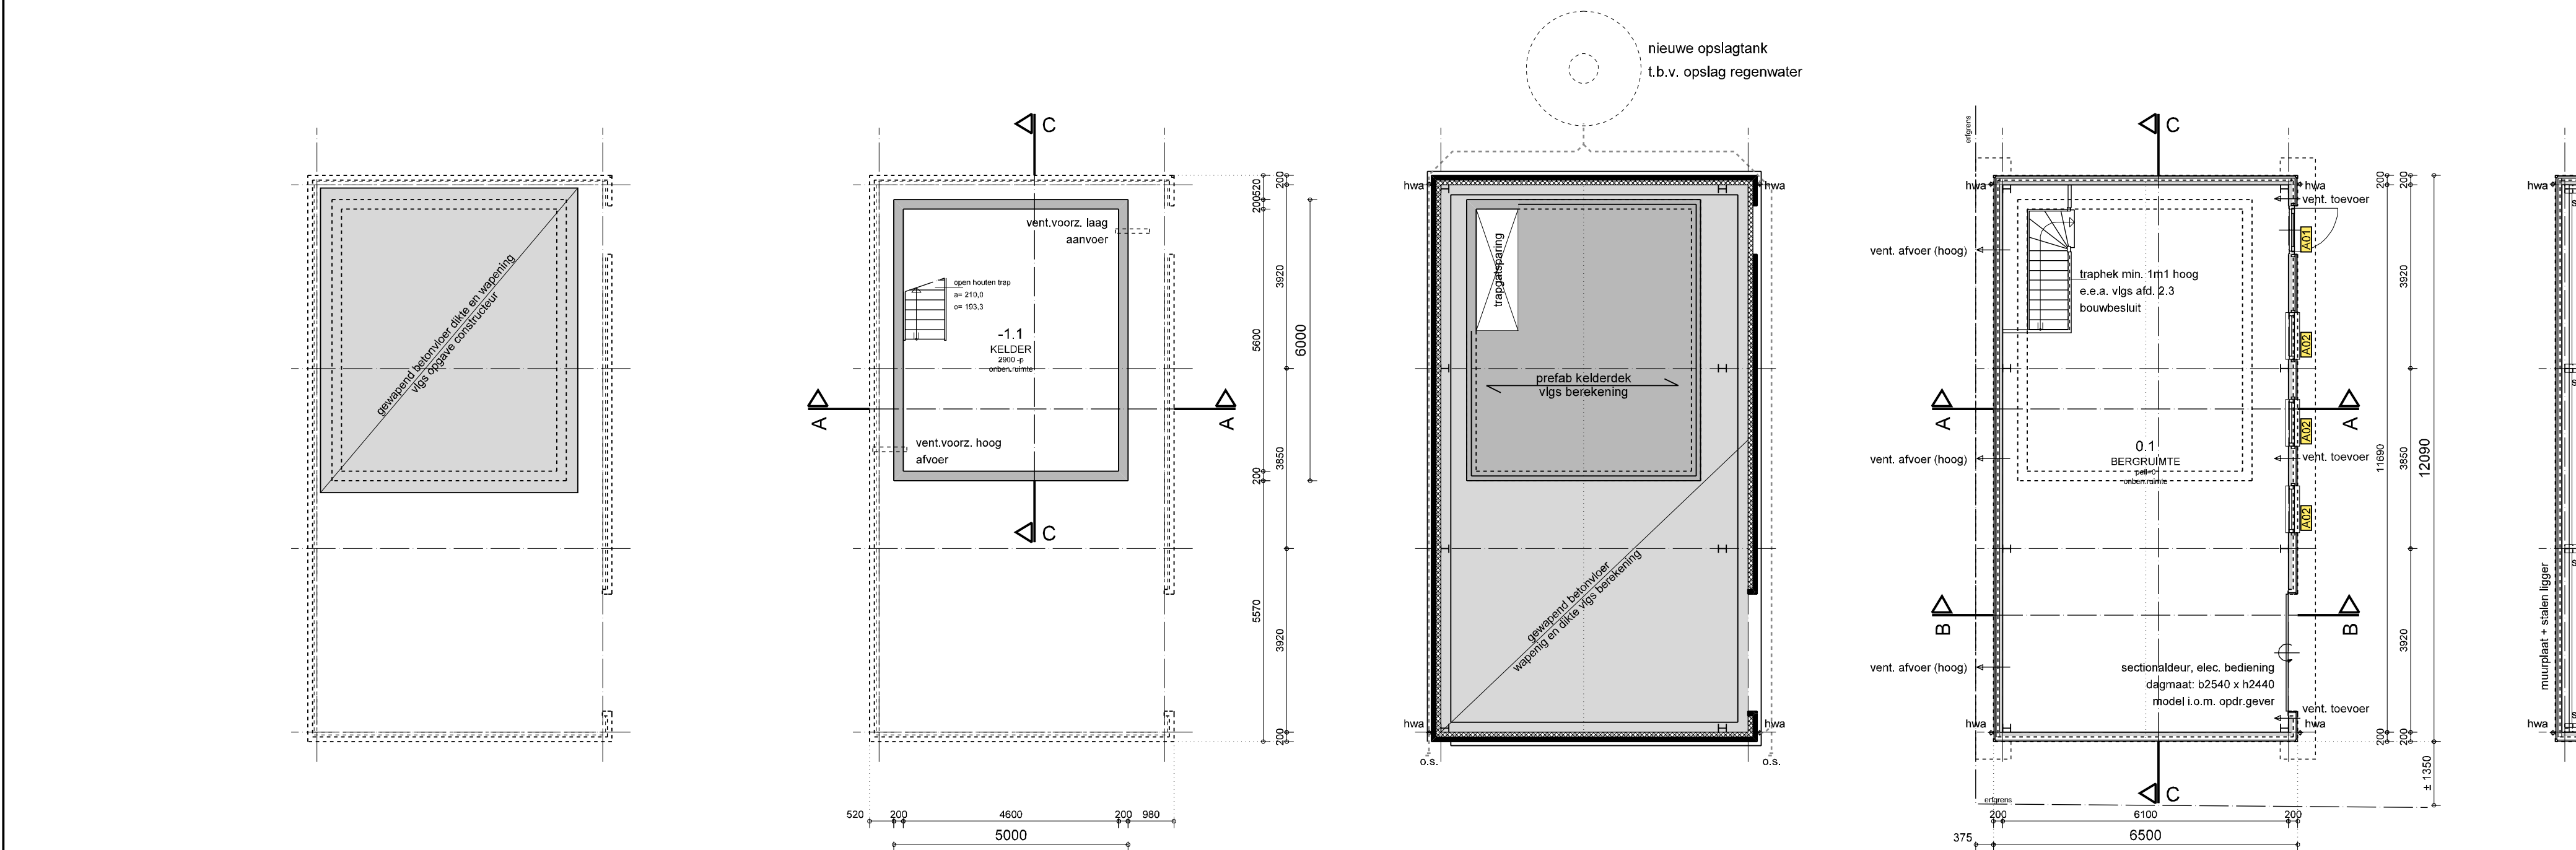

KELDERVLOER

KELDER

2900 - p

FUNDERING / RIOLERING

BEGANE GROND

peil=0


KAPPLAN

- praktisch ventileren middels lage aanvoer en hoge afvoer.

- hemelwaterafvoeren boven maaiveld uitvoeren in rvs
diameter conform berekening installateur
- bladvangert bij elke hwa

gehele bouwwerk: functie 11 : andere overige gebruiksfunctie
- praktisch ventileren middels lage aanvoer en hoge afvoer,
ventilatieponing achter geveldelen

- sandwichplaten aanbrengen en bevestigen
vlg. voorschrift fabrikant
- gordingen, muurplaten en spanten
vlg. overzicht constructeur

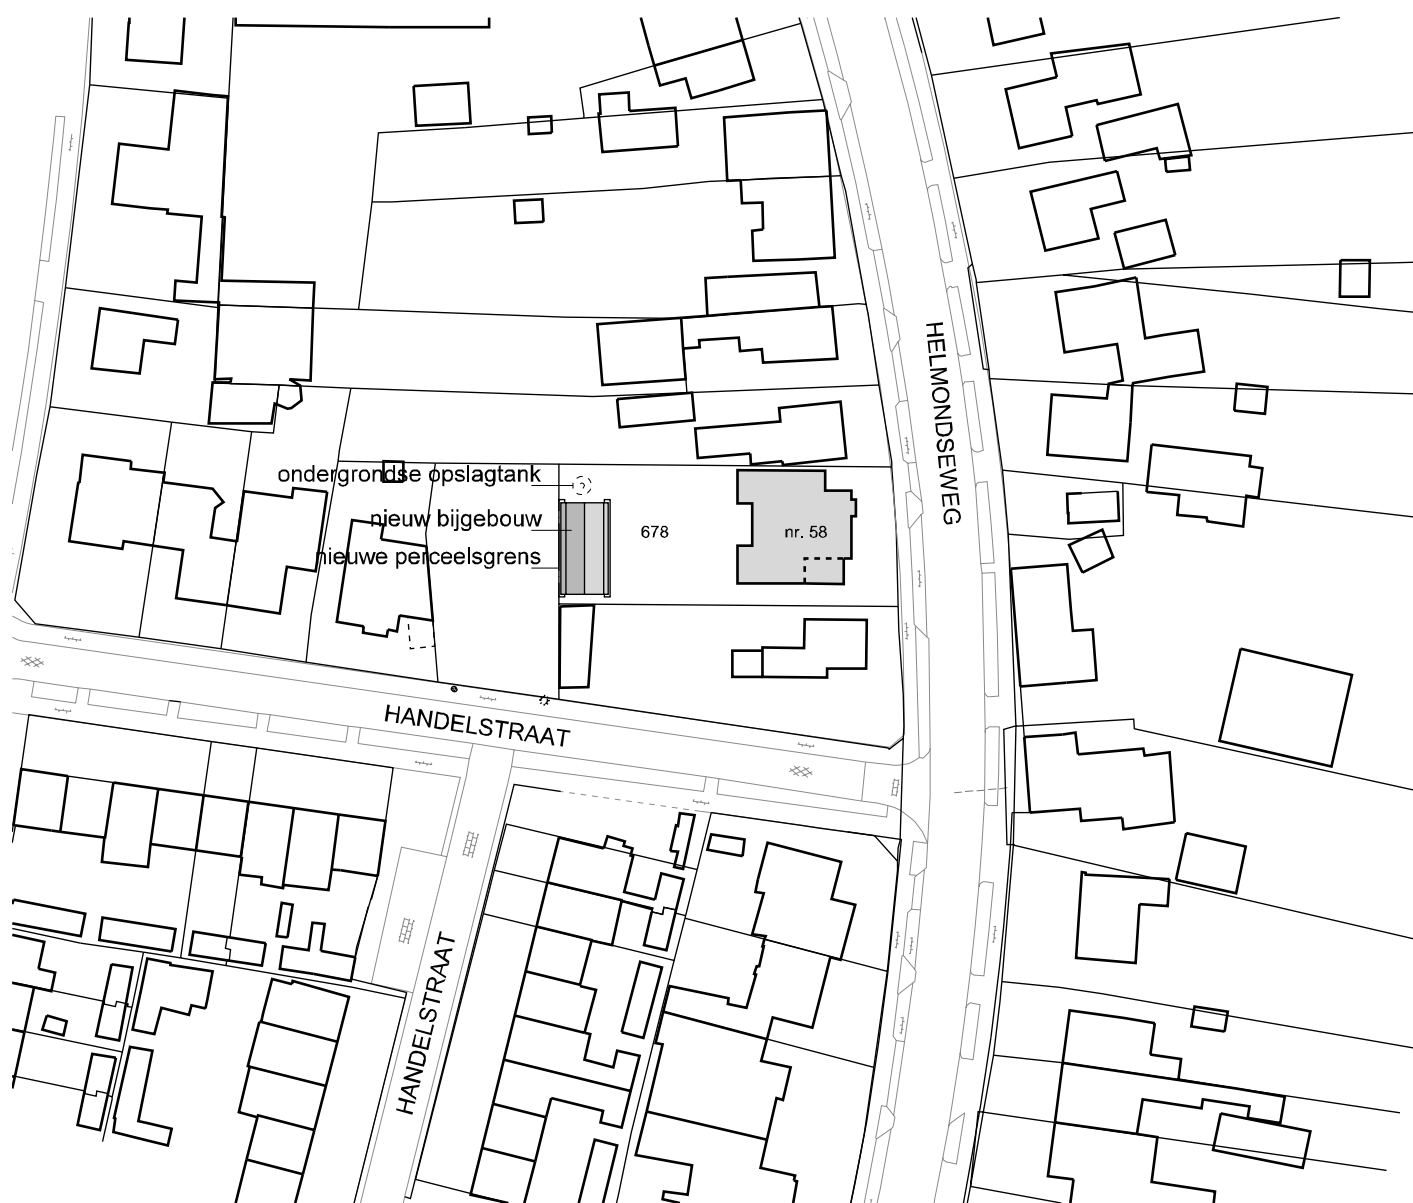

SITUATIE

GEMEENTE : DEURNE
SECTIE : M nr. 678
SCHAAL : 1:1000
PLANGEBIED : 'HOUTENHOEK / SCHUTSBOOM - DE ROMEIN'

Project: Nieuwbouw bijgebouw Helmondseweg
technisch ontwerp, bijbehorend bouwwerk

Opdrachtgever :

KIJQ
ADVIES ONTWERP BEGELEIDING

BEZOEK- EN POSTADRES
FABRIEKSTRAAT 31
5753 AH DEURNE
SHOWROOM
FABRIEKSTRAAT 29-31
5753 AH DEURNE

gewijzigd:	schaal:	1:100 / 1:1000
a:	get.:	PvK
b:	datum:	15-09-2020
c:	project:	720001
d:	blad:	
e:		
f:		

TO-1