


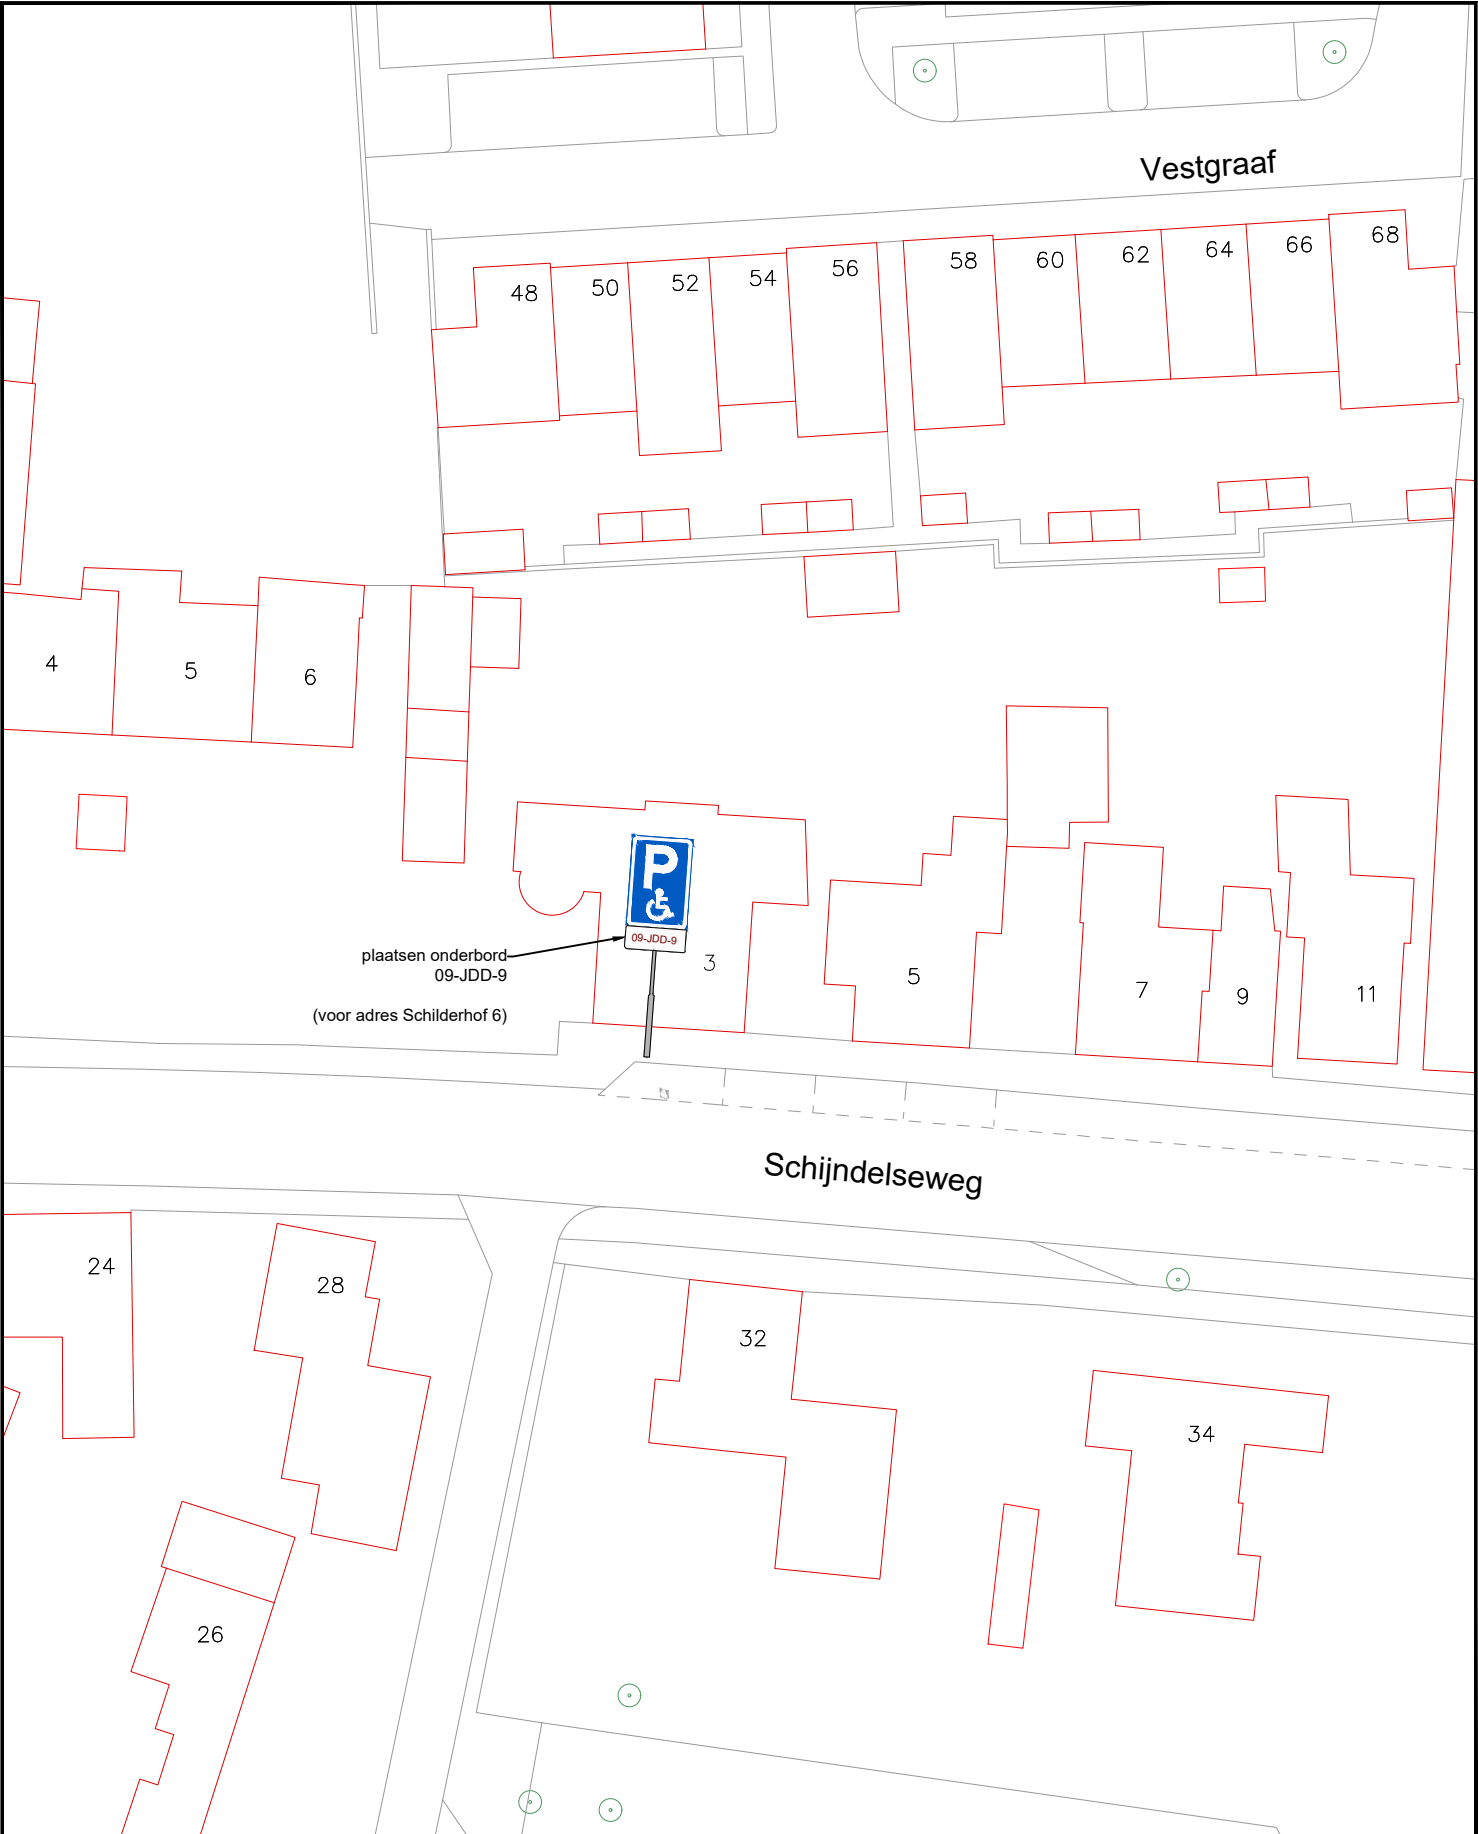

Notities/Legenda:		STATUS: definitief				St-M Sint-Michielsgestel geeft ruimte Meenerplein 1 5271 GC, Sint-Michielsgestel						
type hier je opmerkingen of voeg een legenda toe		REV:	OMSCHRIJVING:	DOOR:	DATUM:	PROJECT: Schilderhof 6; kenteken 09-JDD-9 aanbrengen gehandicaptenparkeerplaats						
								FORMAAT: A4			SCHAAL: 1:500	DATUM: 27/10/2020
TEKENING NO: 2020_0103_00								REVISIE: 00				