


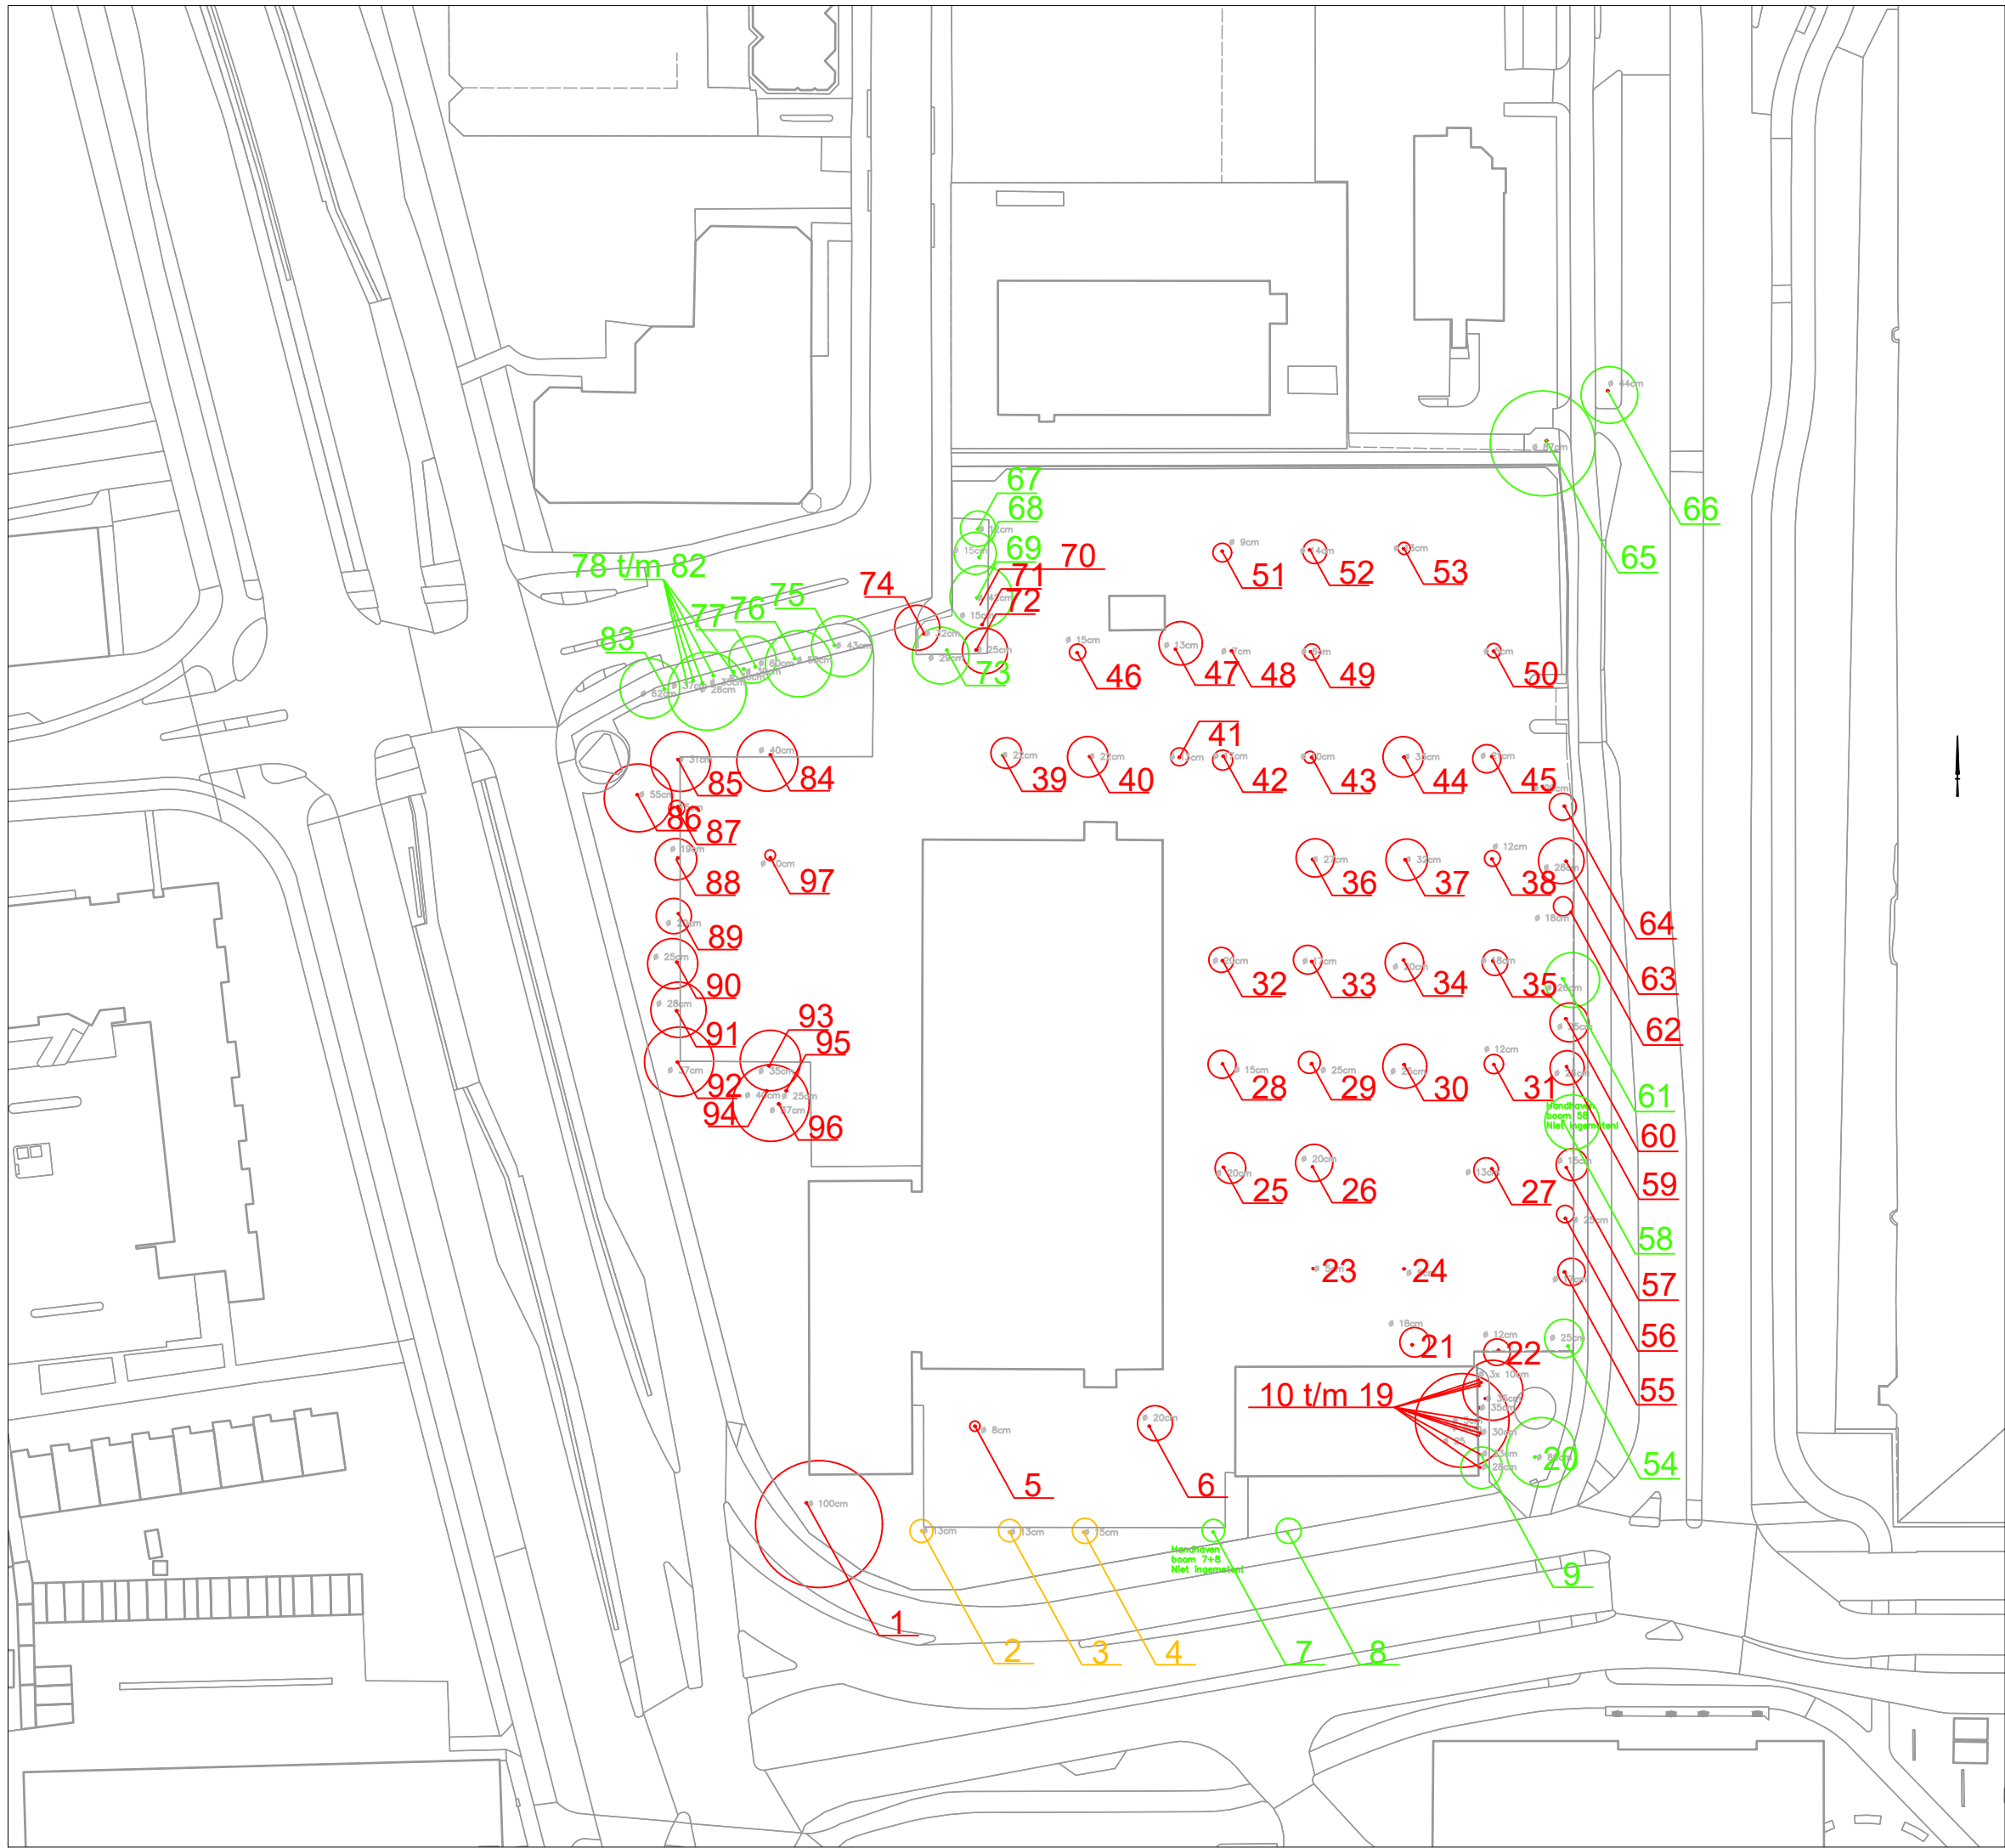

Legenda:

- Bestaande boom handhaven
- Bestaande boom verplaatsen
- Bestaande boom verwijderen

Inventarisatie werkzaamheden bestaande bomen
gebaseerd op document: 180713_FLUOR_bespreking
13juni bomen.pdf

Wijz A: 16-01-2020

Gebiedsontwikkeling FLUOR

OPDRACHTGEVER
FLUOR

TEKENING OMSCHRIJVING
werkzaamheden bestaande bomen

ONDERDEEL
Overzicht met boomnummers Pius Floris

PROJECTFASE
aanvraag kapvergunning

STATUS	DATUM	VERSIE	SCHAAL	TEK. NO.
CONCEPT	14-11-2019	0.2a	1:500	-
PROJECTNUMMER	AUTEUR	VRUGAVE	FORMAT	BLAD NO.
INF1725000	RPe	GSp	A1	01