


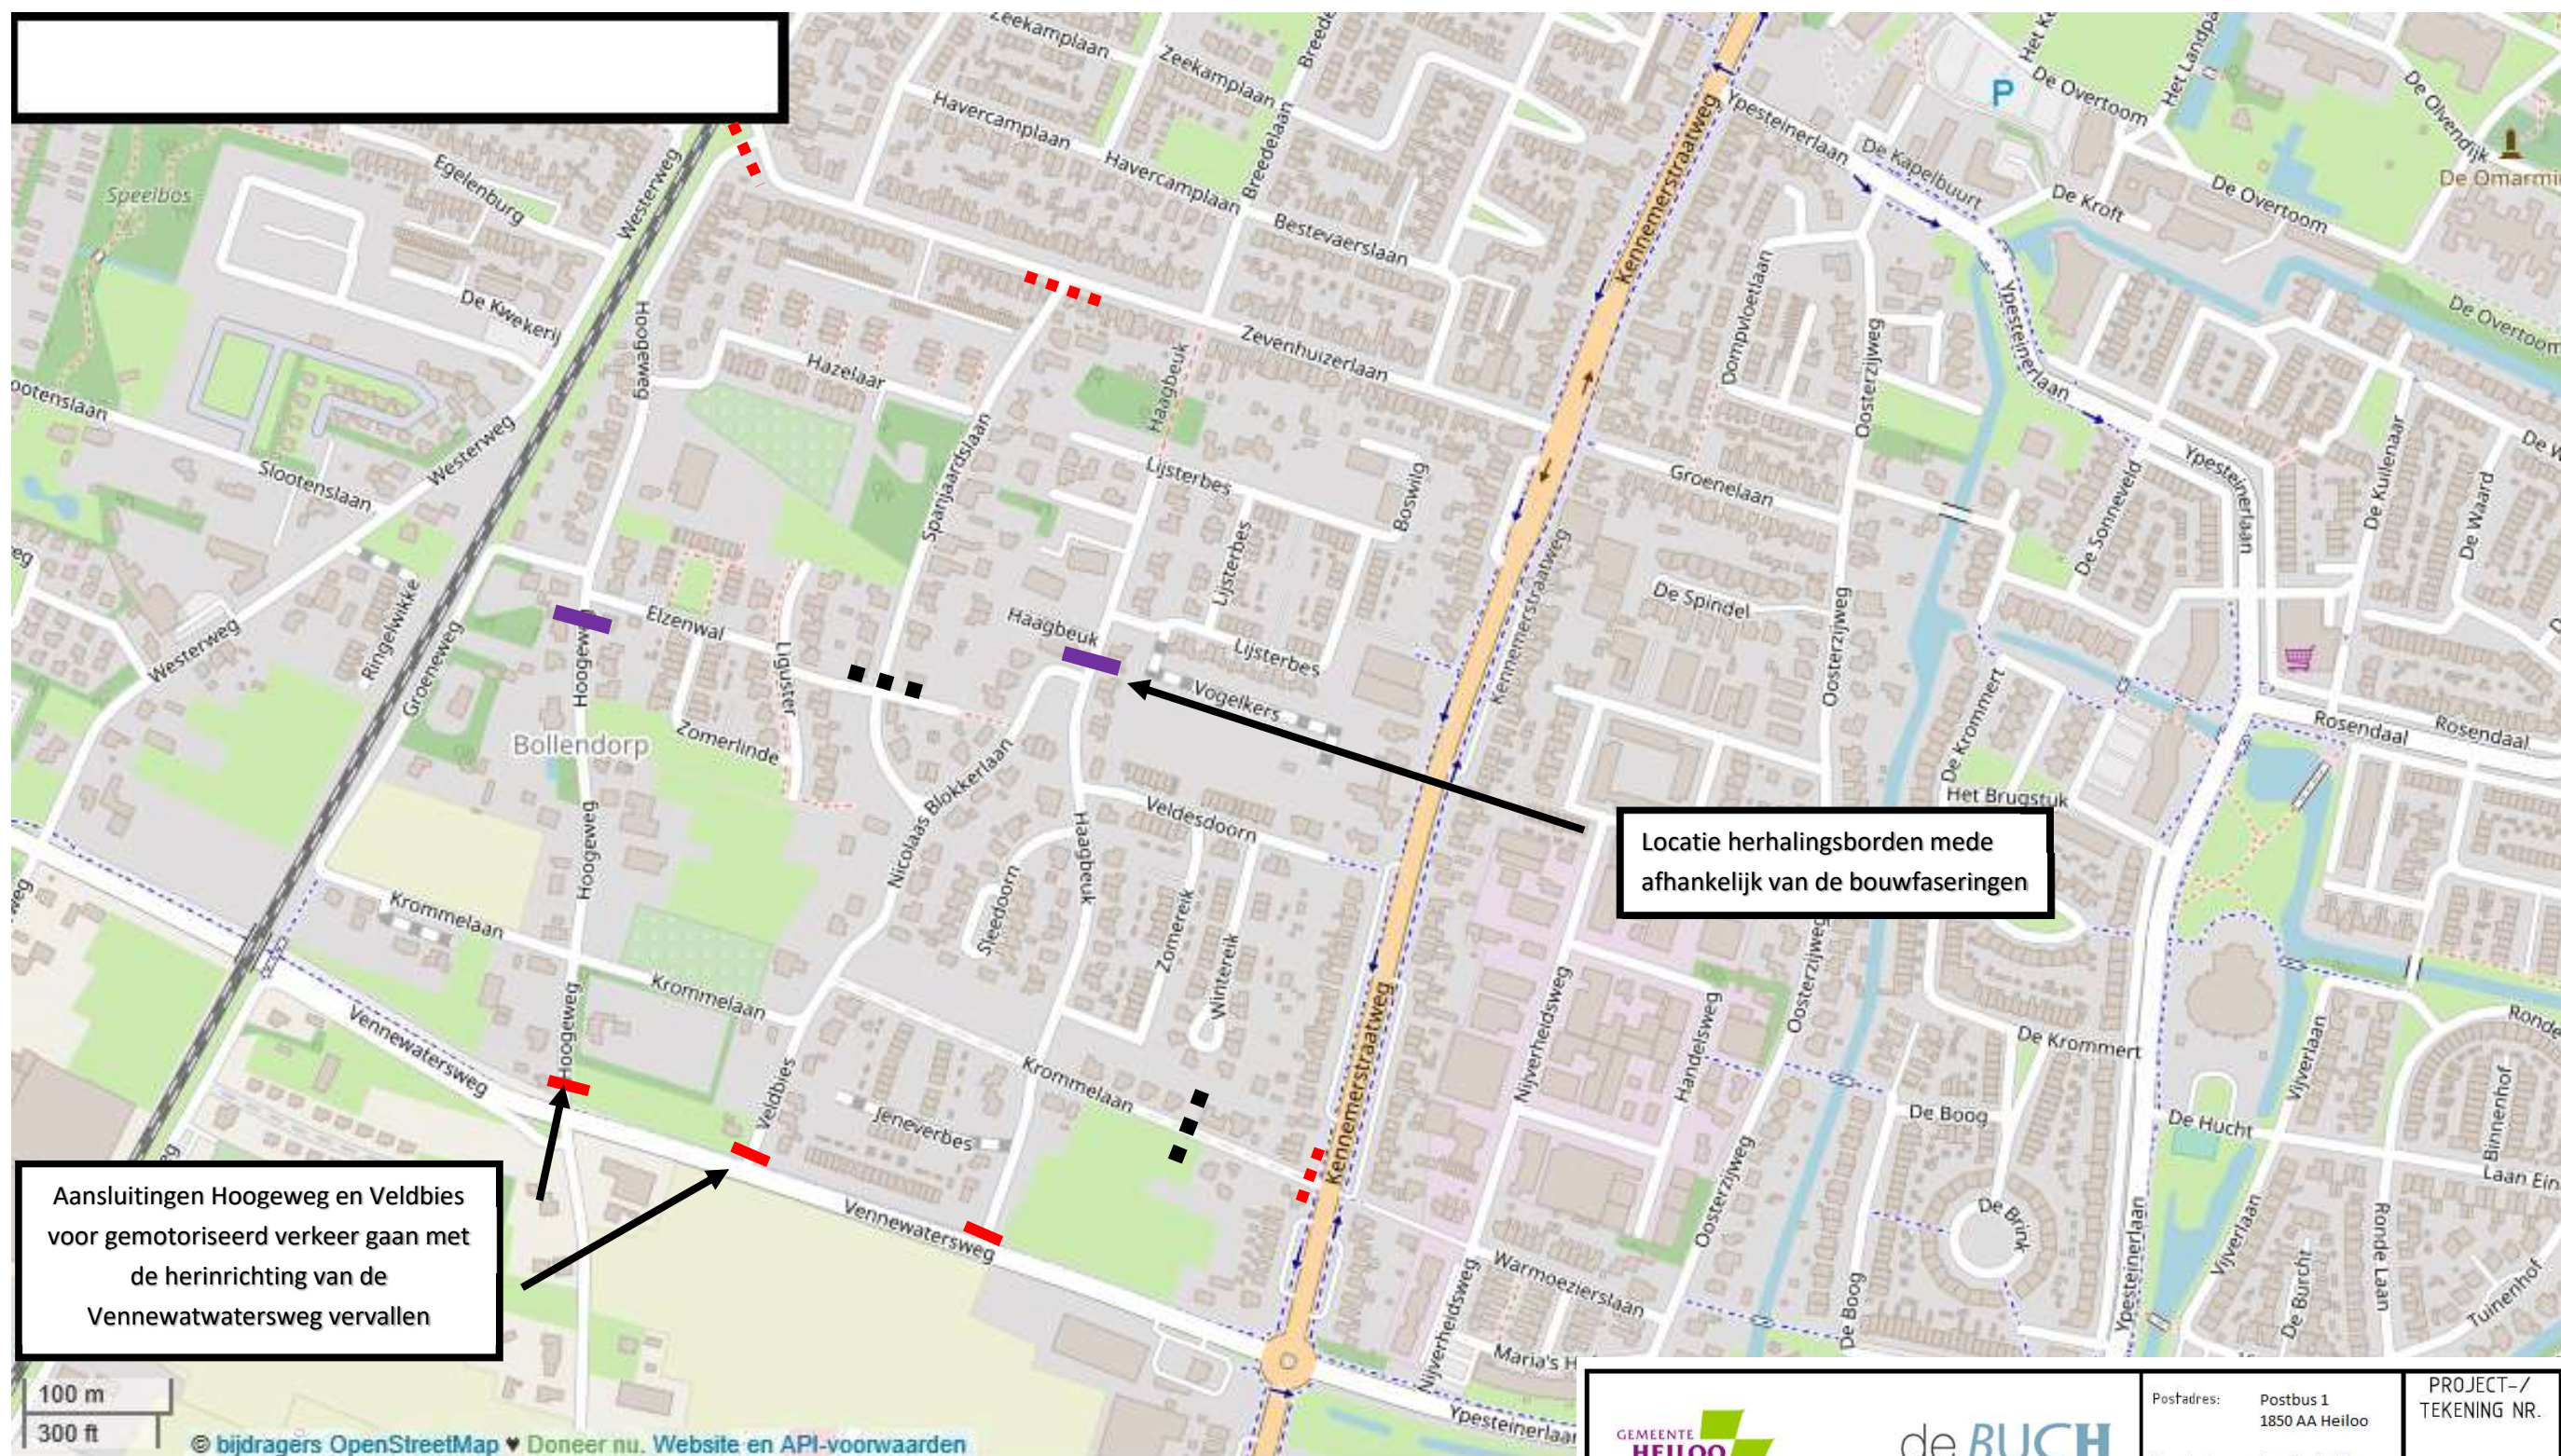

Locatie herhalingsborden mede afhankelijk van de bouwfaserings

Aansluitingen Hoogeweg en Veldbies voor gemotoriseerd verkeer gaan met de herinrichting van de Vennewatersweg vervallen