



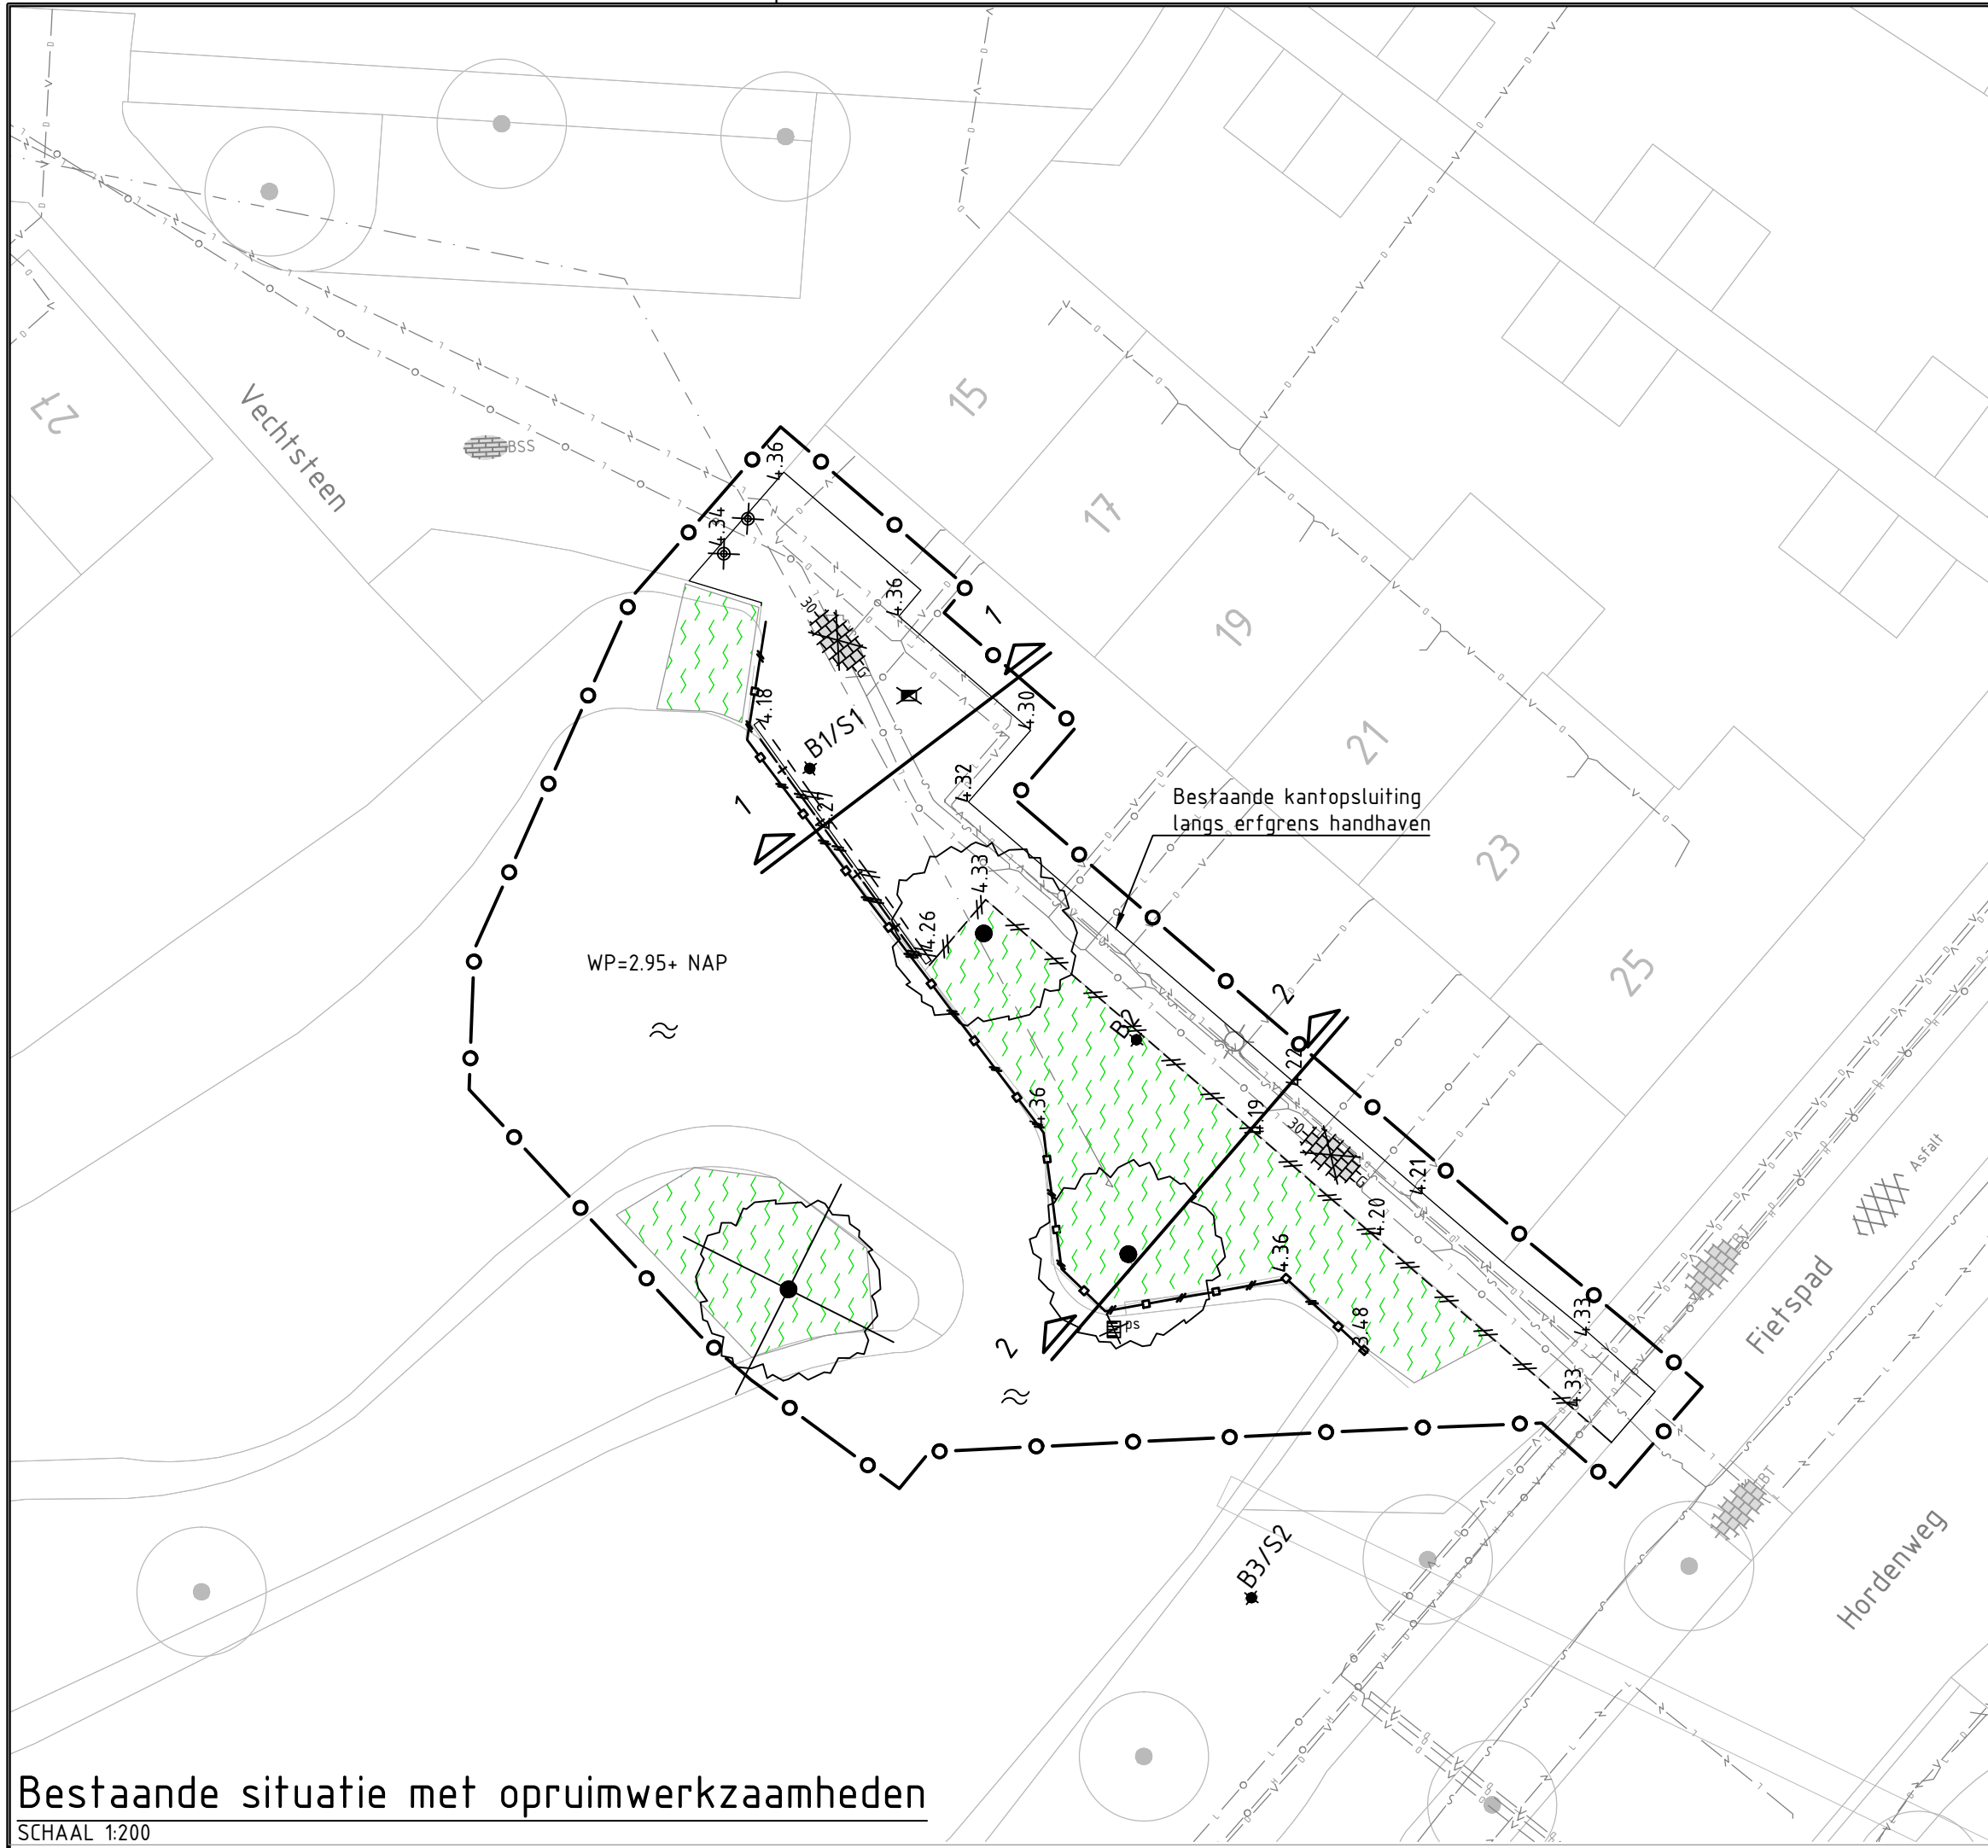


Bestaande situatie met opruimwerkzaamheden
SCHAAL 1:200




Nieuwe situatie
SCHAAL 1:200

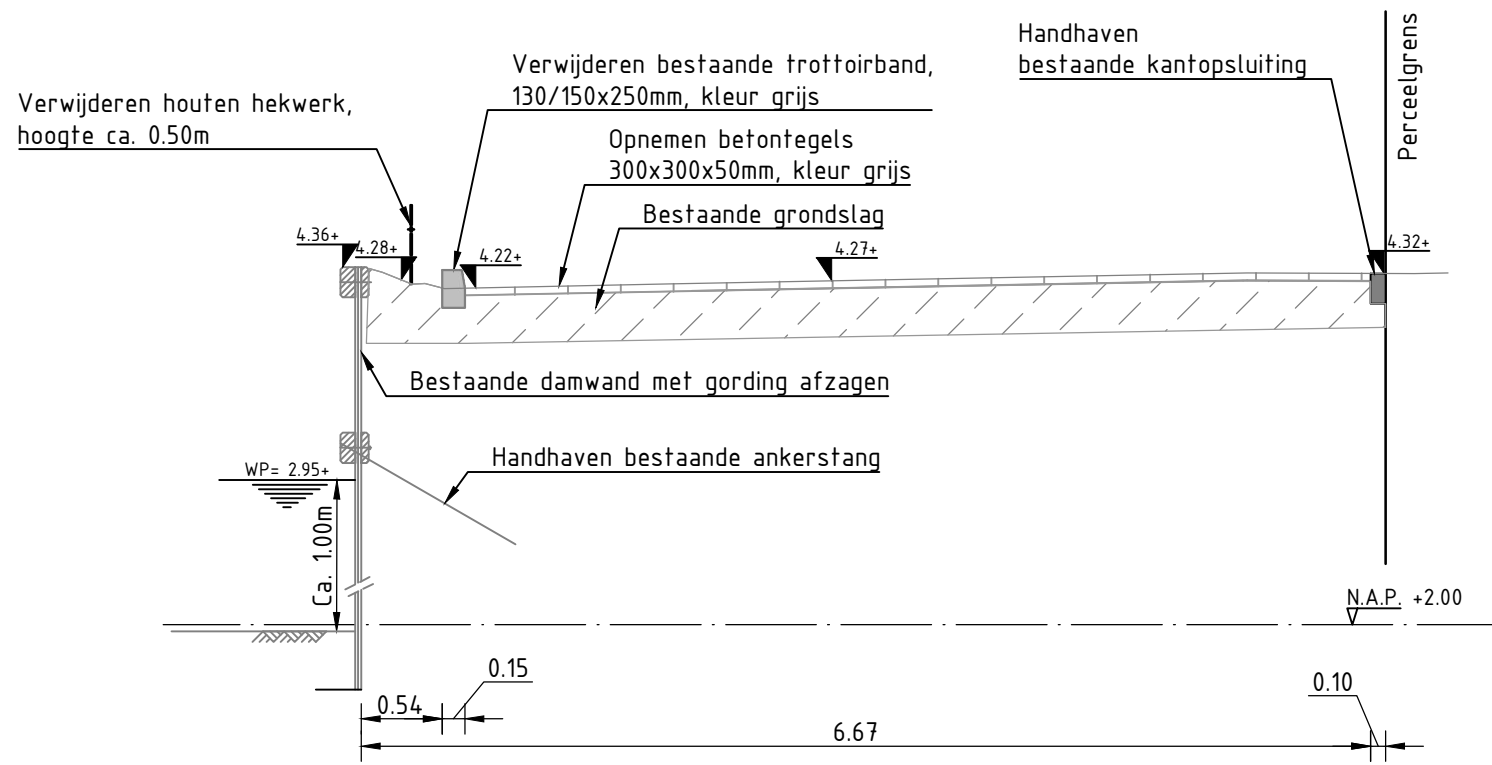


Dwarsprofiel 1 bestaand
SCHAAL 1:50

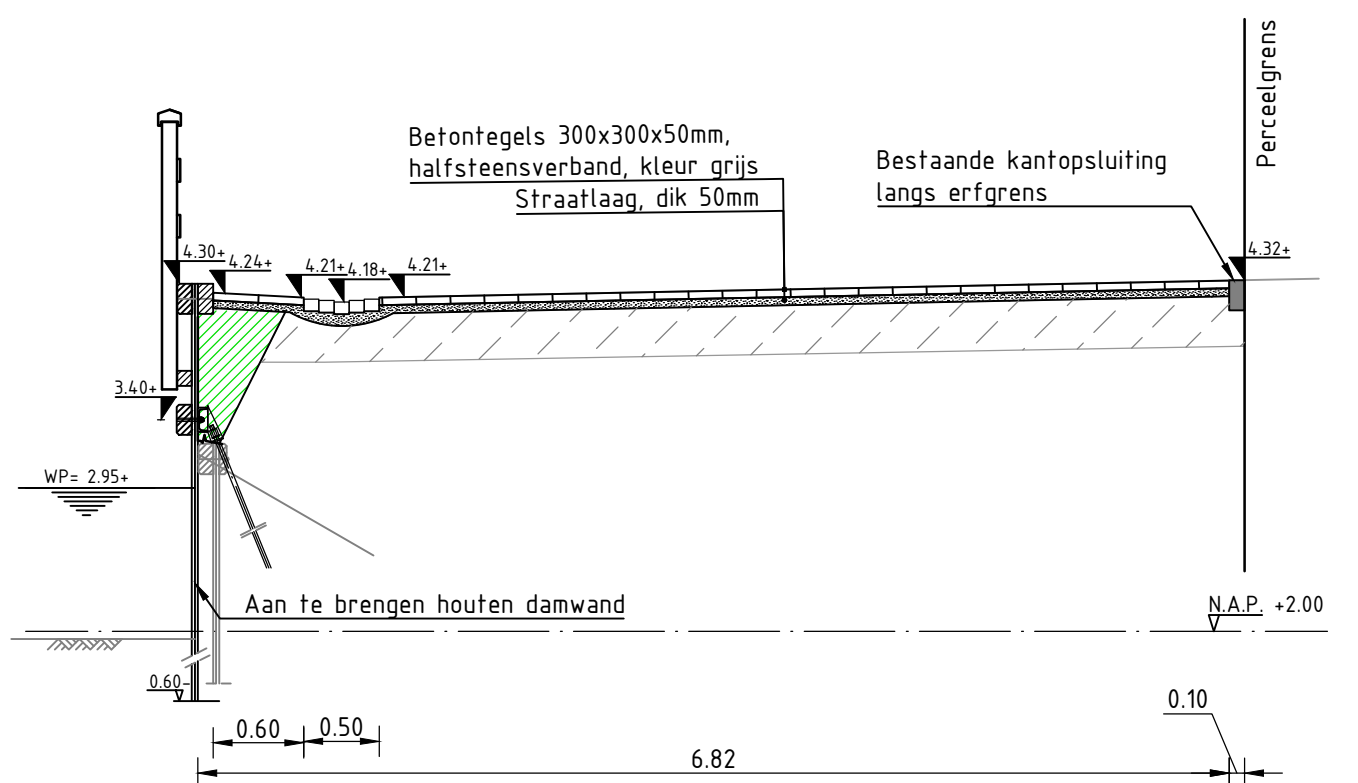


Dwarsprofiel 1 nieuw
SCHAAL 1:50

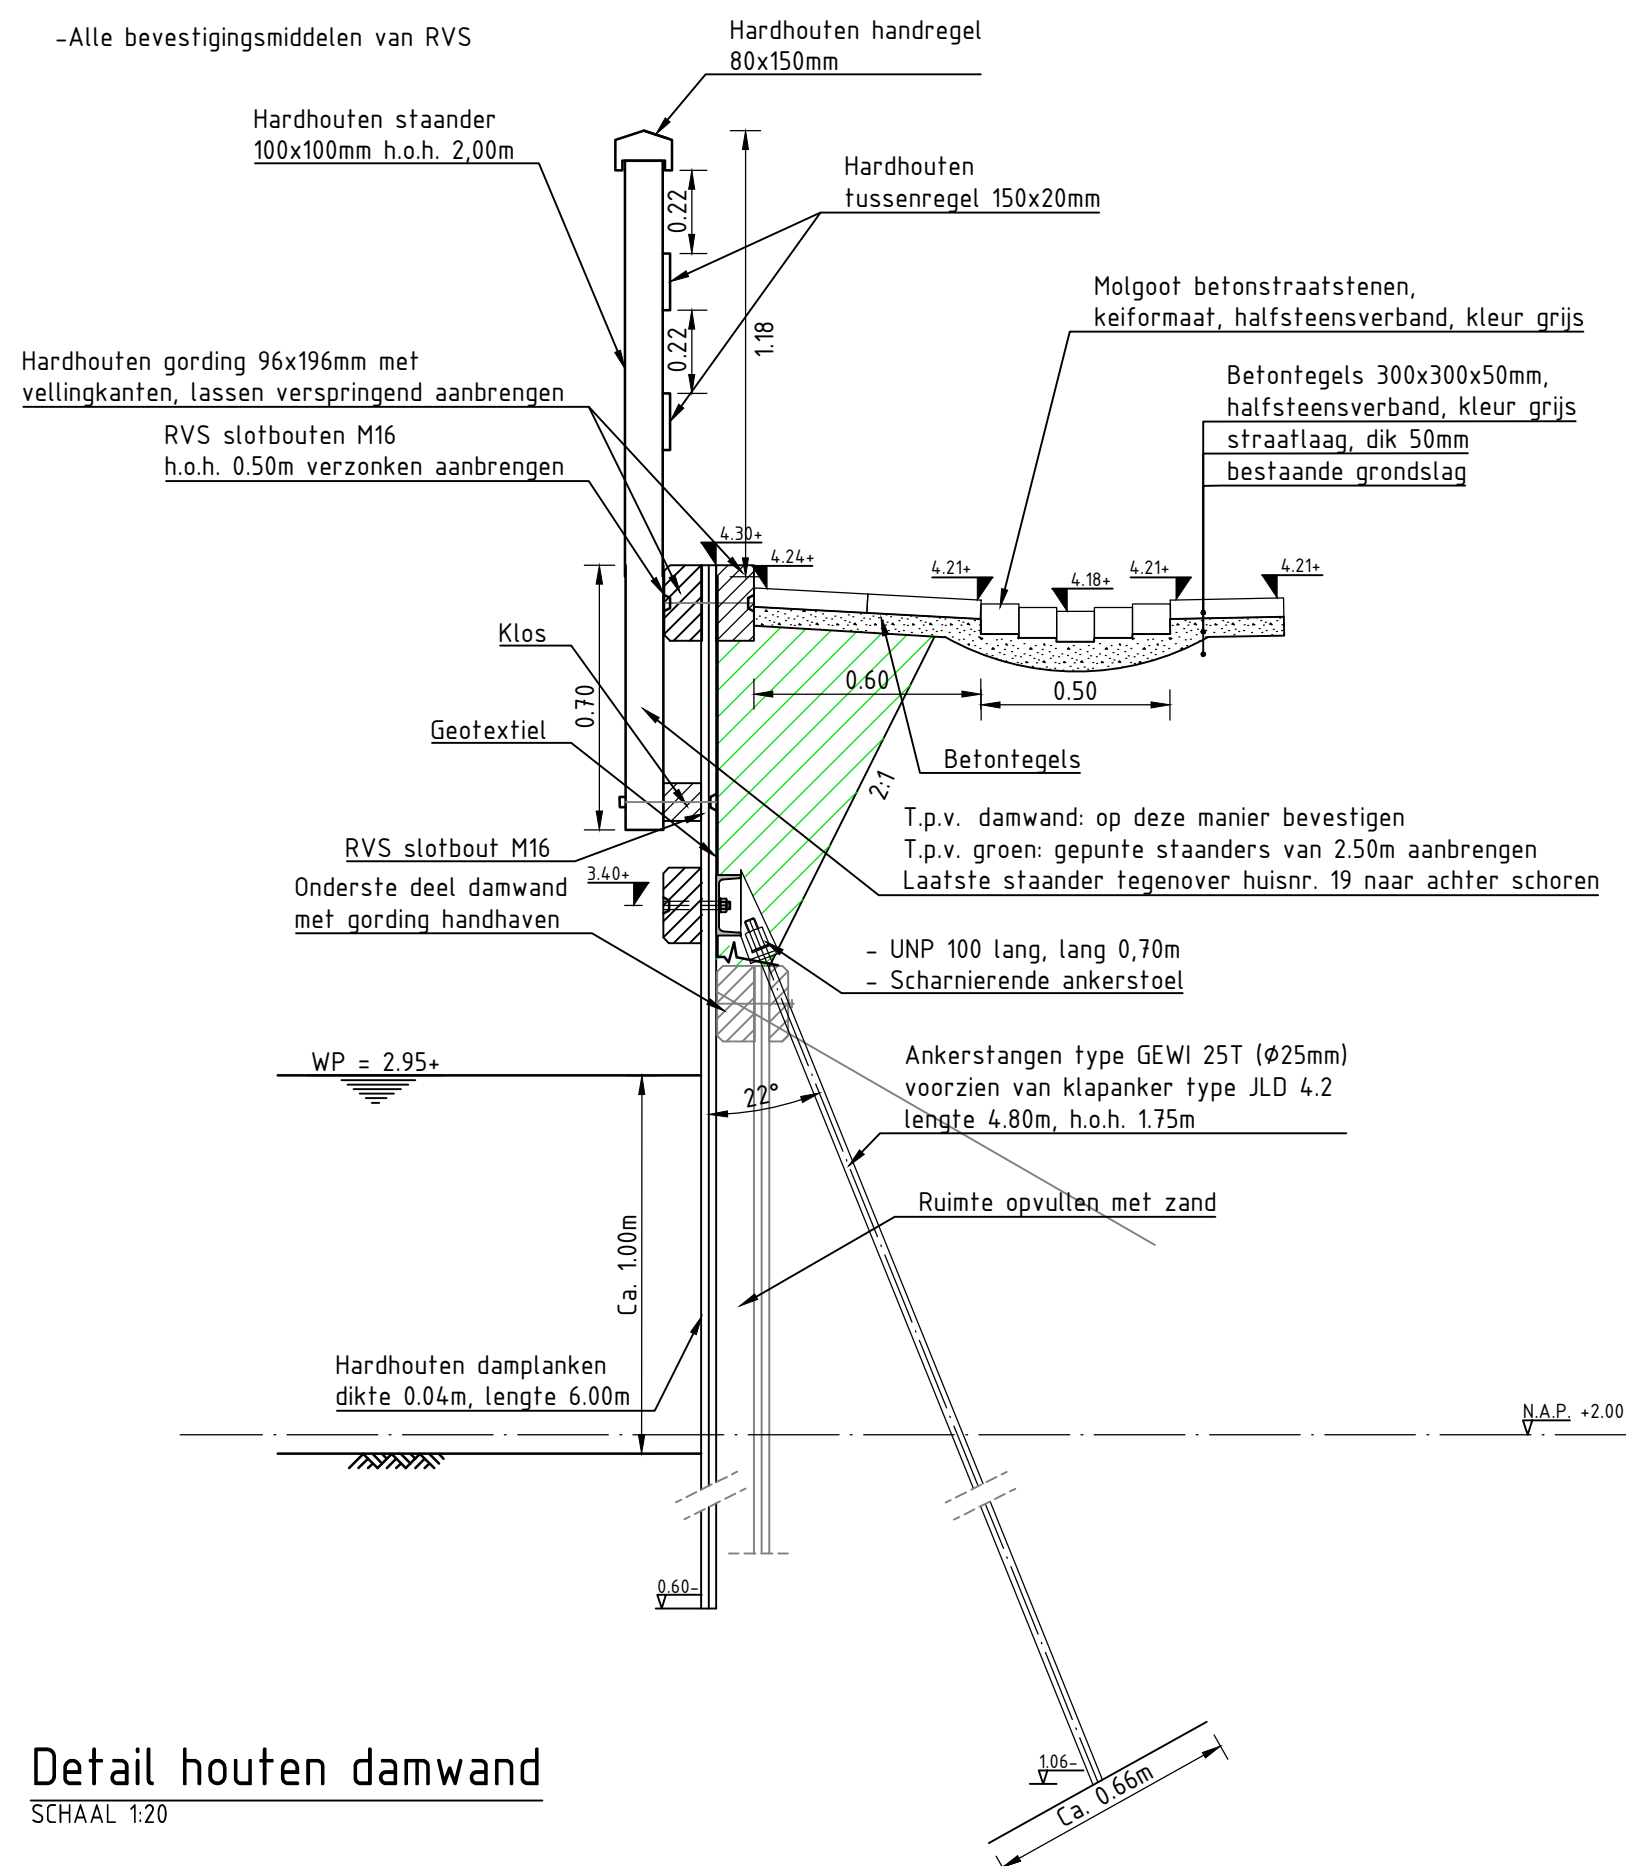

Detail houten damwand
SCHAAL 1:20

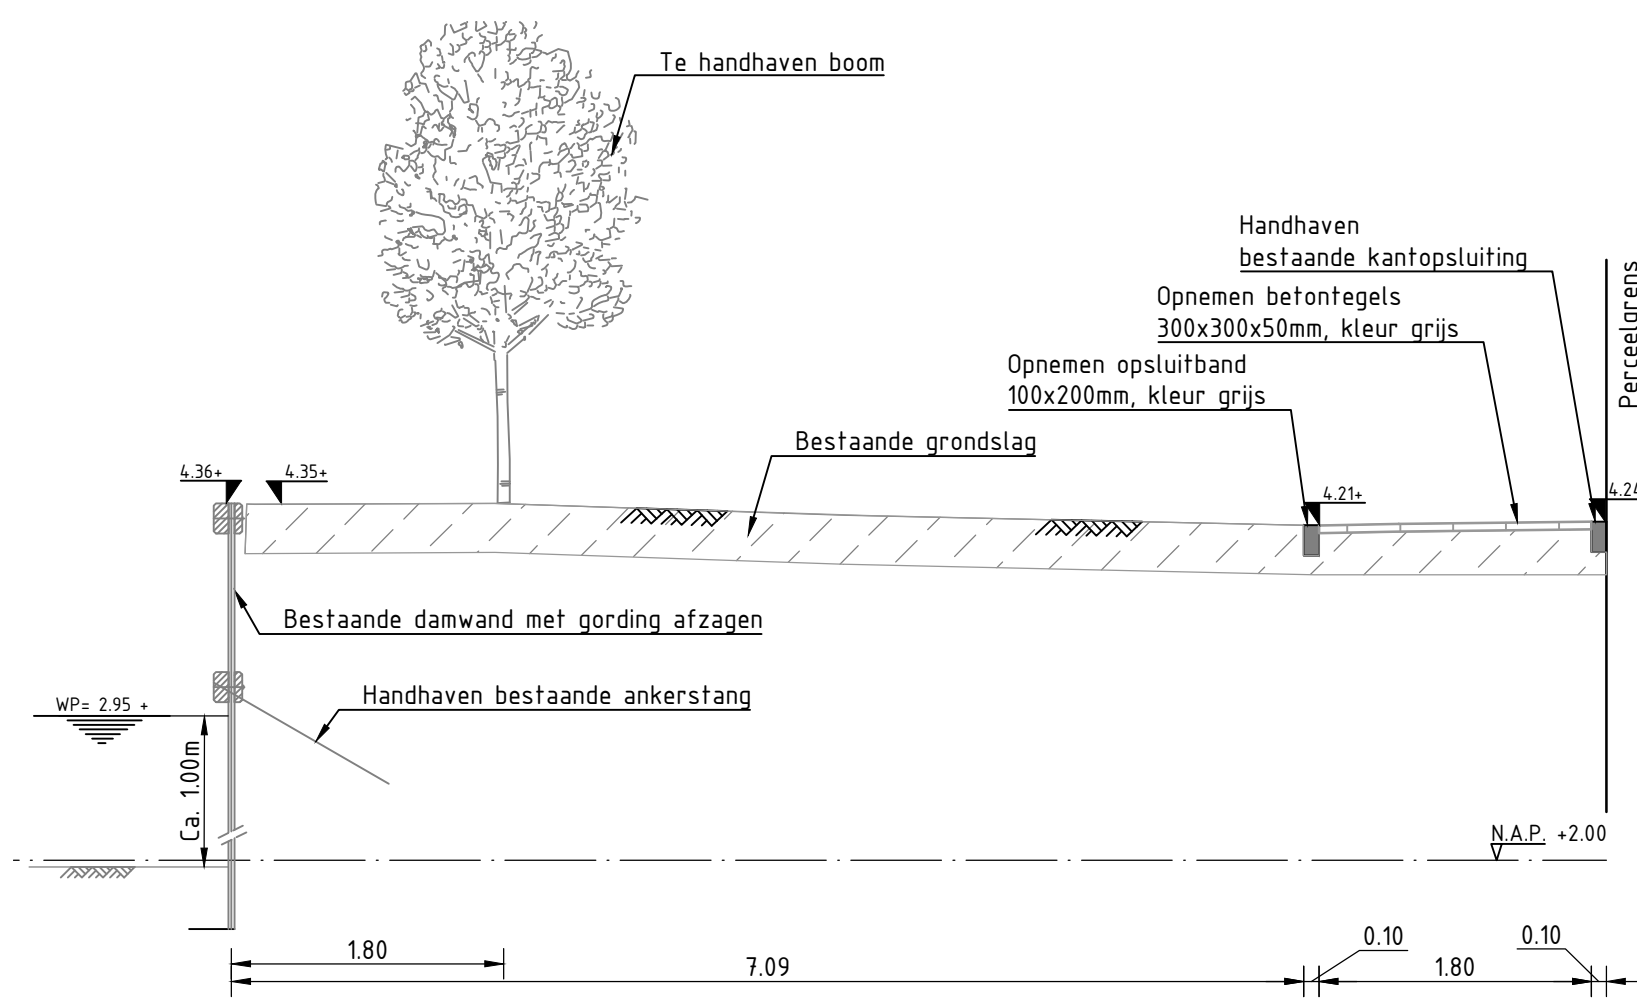

Dwarsprofiel 2 bestaand
SCHAAL 1:50

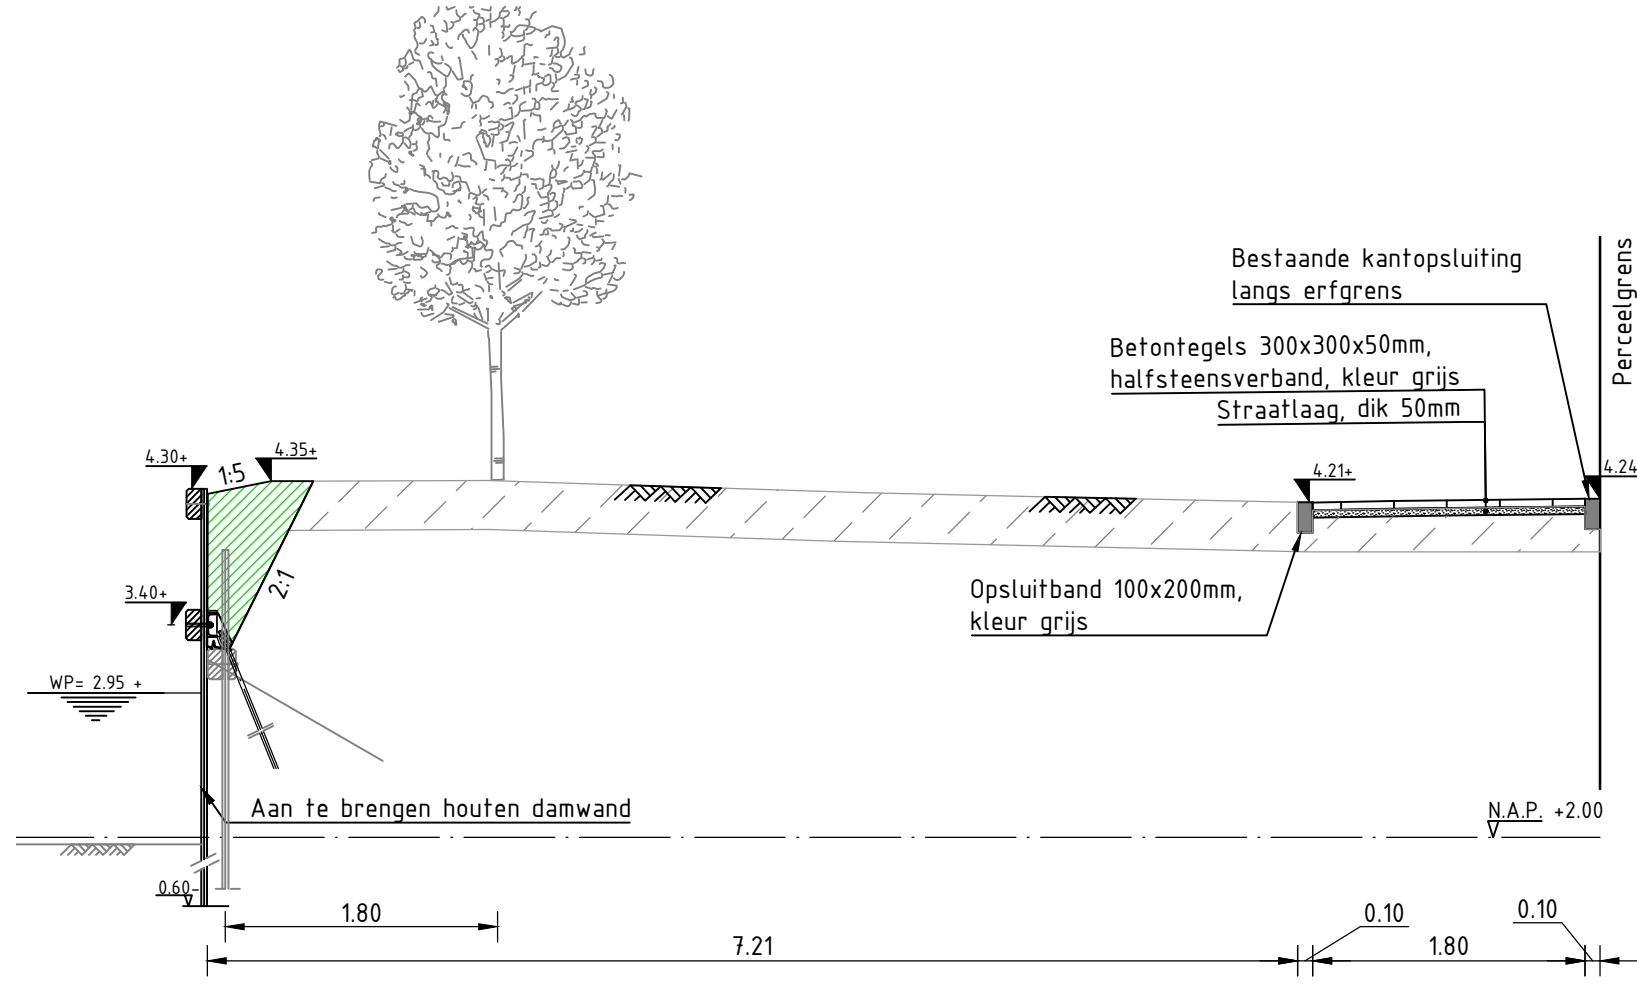

Dwarsprofiel 2 nieuw
SCHAAL 1:50

VERKLARING BESTAAND

- Verwijderen houten damwand, inclusief gording verwijderen tot aan gording met verankering, hoogte ca. 1.30m
- Verwijderen houten hekwerk, hoogte circa 0.50m
- Opnemen betontegels 300x300mm, dik 50mm, kleur grijs
- Verwijderen trottoirband 130/150x250mm, kleur grijs
- Verwijderen bestaande opsluitband 100x200mm
- Opnemen peilschaal
- Verwijderen kolk
- Verwijderen beplanting / bossage
- Bestaande lichtmast
- Te rooien boom, inclusief verwijderen stob
- Locatie bestaande boom, handhaven, boombescherming toepassen tijdens uitvoering
- Opnemen betonpaal
- Peilaanduiding oppervlaktewater
- Boringen
- Sonderingen
- Werkgrens


VERKLARING NIEUW

- Aanbrengen houten damwand
- Aanbrengen ankerstang, lengte 4,80m h.o.h. 1,75m
- Aanbrengen opsluitband 100x200mm, kleur grijs (hergebruik)
- Aanbrengen hekwerk
- Aanbrengen molgoot, betonstraatstenen, keformaat, 5 strekken, halfsteensverband, kleur grijs
- Aanbrengen betontegels 300x300mm, dik 50mm, kleur grijs (hergebruik)
- Grond ontgraven en aanvullen t.b.v. verwijderen damwand
- Aanbrengen beplanting
- Aanbrengen straatkolk
- Aanbrengen peilschaal (hergebruik)
- Te planten boom (indicatief weergegeven)
- Aanbrengen betonpaal (hergebruik)
- Grond ontgraven t.b.v. watercompensatie (indicatief weergegeven)

Disclaimer:
Ligging K&L indicatief weergegeven

VERKLARING KLIC

- Stedin elektra - laagspanning
- Vitens water
- Stedin gas - lagedruk
- Data kabel

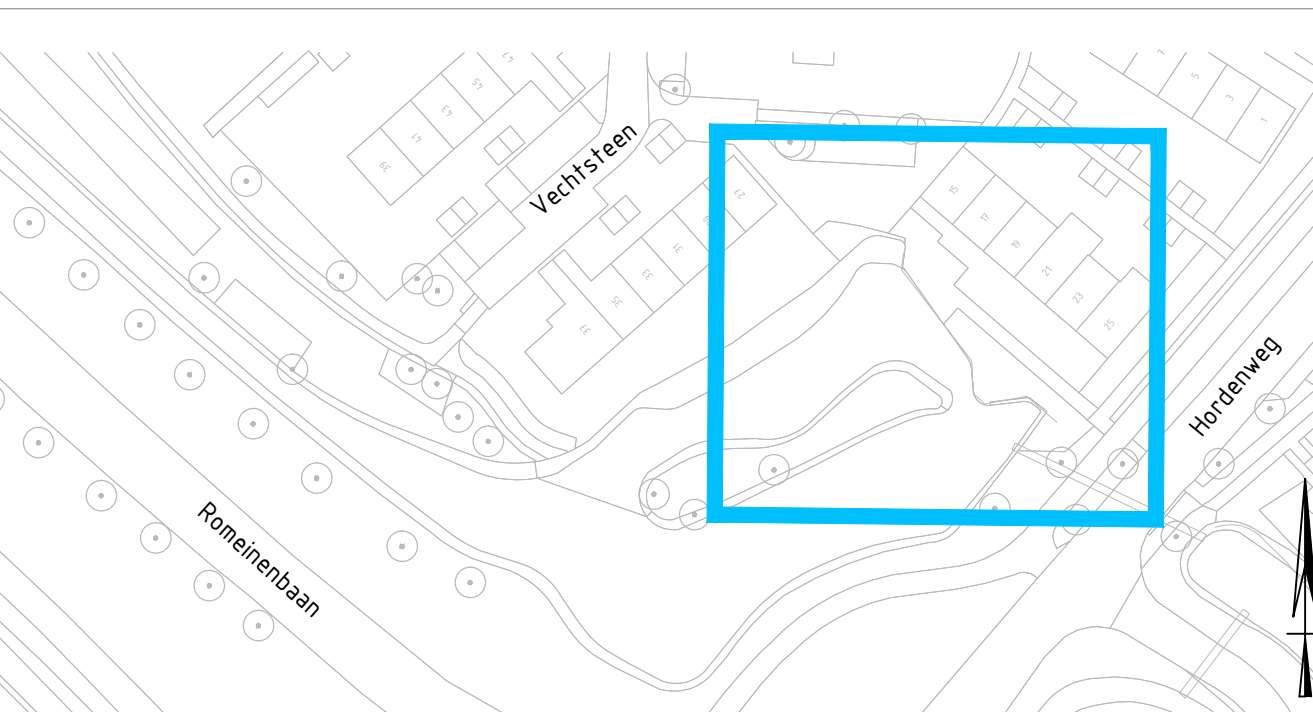

Situatie

SCHAAL 1:1000

Maten in meters, tenzij anders aangegeven
Materialen in millimeters
Hoogtematen in meters t.o.v. N.A.P.

Projectnummer: 367657
Project: Gemeente Wijk bij Duurstede
Onderdeel: Vervangingsprojecten openbare ruimte 2019
Damwand Vechtsteen

Projectnummer		Tekeningnummer		Revisie	Datum van uitgave	Ontwerpfase	Contractnummer		
367657		367657-T030 201013		A	13-10-2020	Bestek	Sweco367657-02		
Blad	Van	Schaal	Formaat	Kantoor	Get.	Gez.	Acc.		
1	1	1:200 / 1:20 / 1:50	A0 x A1	De Bilt	LH	EVV	AVe		

www.sweco.nl
© Sweco Nederland B.V. Alle rechten voorbehouden

DEFINITIEF

SWECO