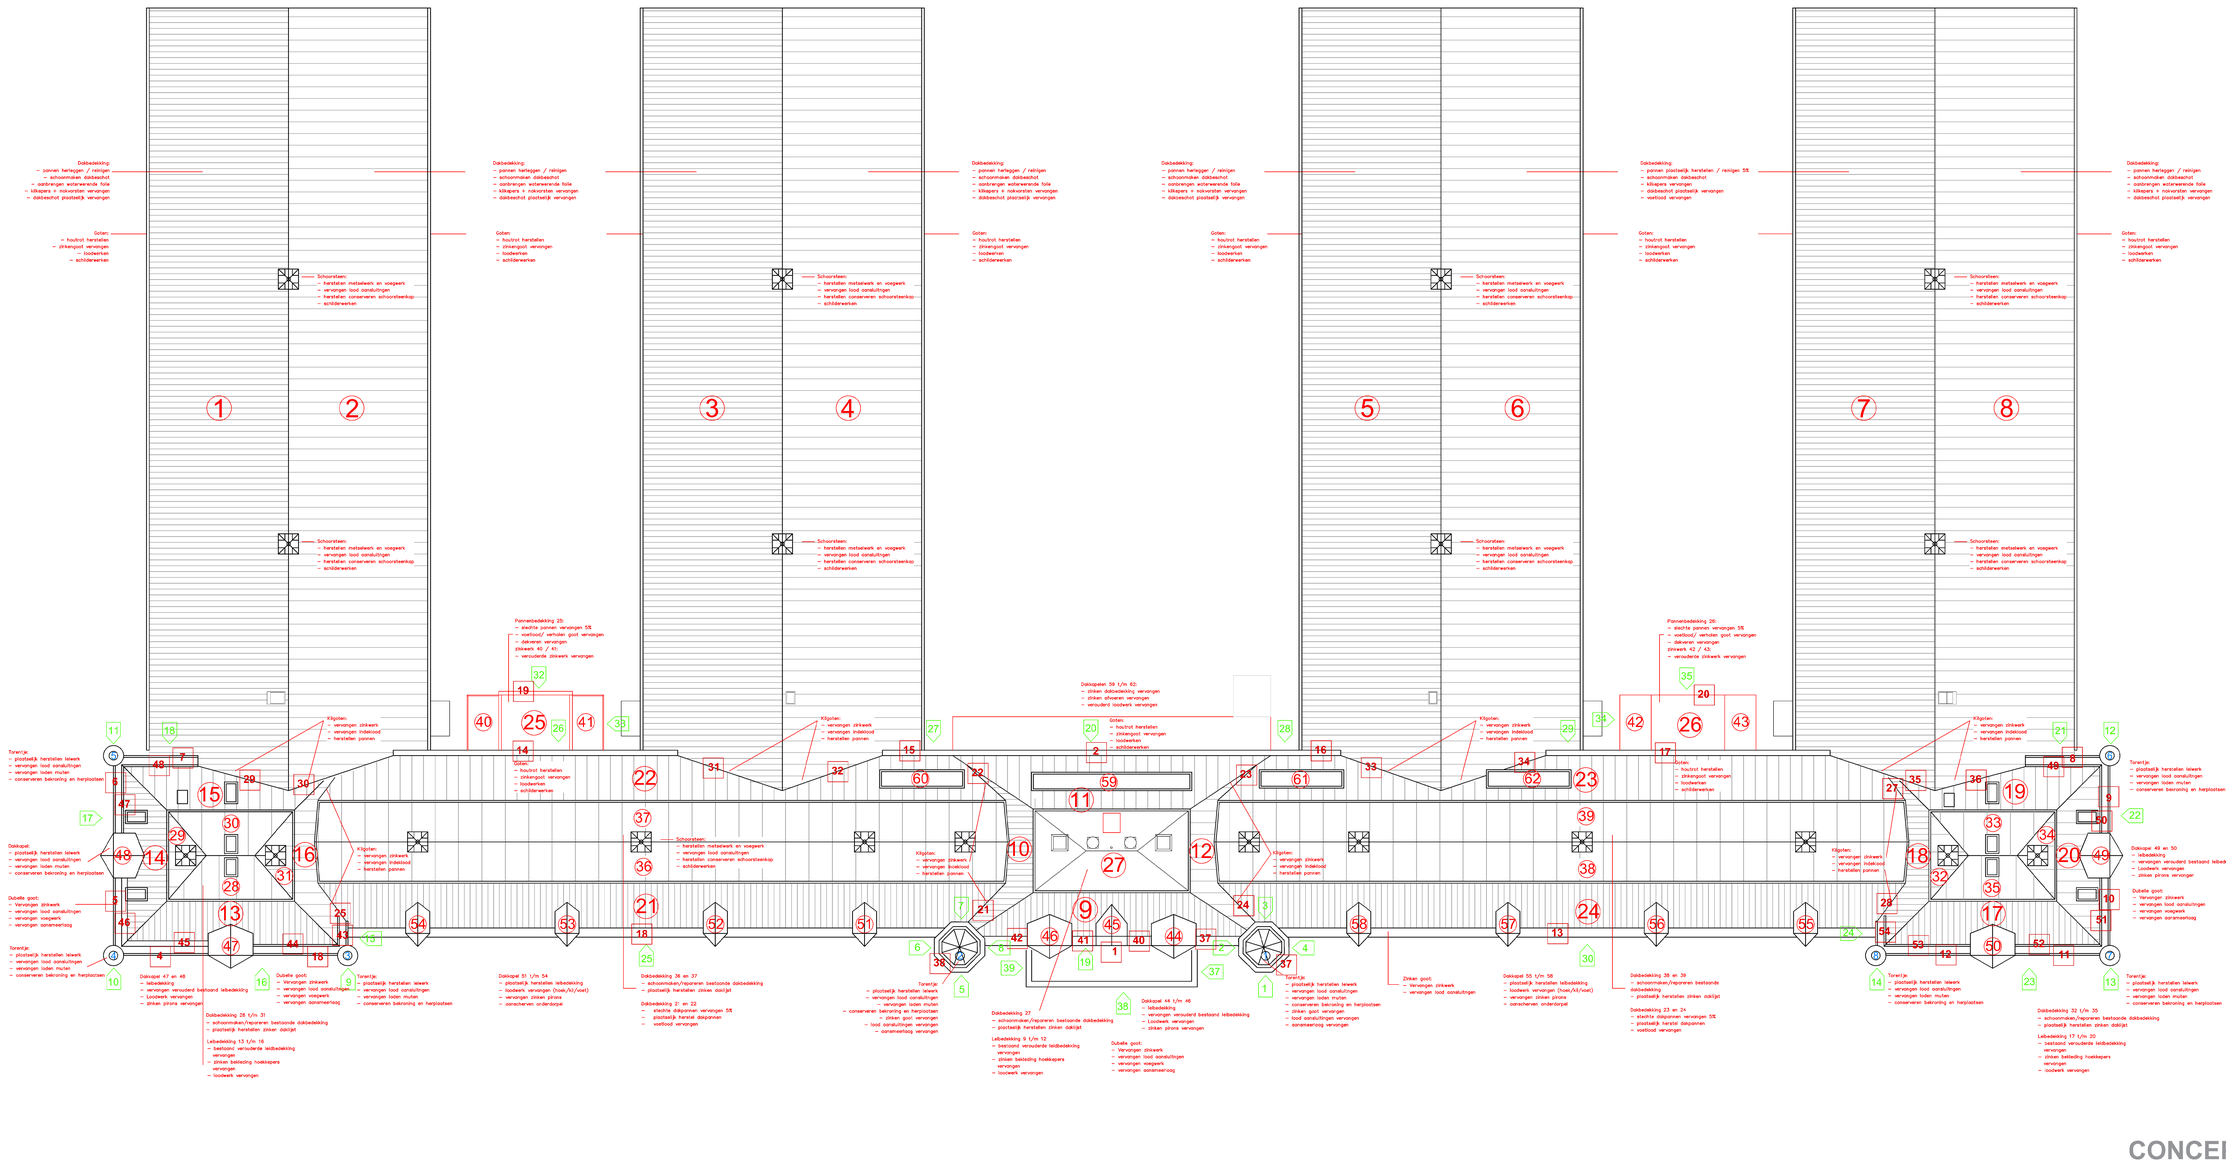

Gemeente Breda
Bijlage bij besluit
Z2019-005931 -V01
. V en L

				nicodebont | TBI	Molenstraat 2 5261 CD Vught T +31 73 656 94 00 F +31 73 656 94 60 info@nicodebont.nl www.nicodebont.nl	getekend	VS-JN
						datum	28-03-2018
wijz.	datum	omschrijving	C			gecontroleerd	
A	05-09-2018		D				
B			E				
			F				
			G				
			H				

onderdeel: Herstelwerkzaamheden dak	fase	werktype	schaal 1:100	formaat A0+
project: Chassé Breda	Projectnummer 917015	blad B03		