

22. Aanvullend onderzoek spouwisolatie

vrijdag 23 maart 2018 15:10


EXTRA ONDERZOEK TPV TOEKOMSTIGE WONINGEN EERSTE VERDIEPING


In de vorige fase zijn er een aantal gaten op de begane grond gemaakt om te onderzoeken of er een spouw aanwezig is, dat bleek zo te zijn en de spouw was gevuld met steenwolvlokken.

Nu is de vraag of deze steenwolvlokken ook op de verdieping aanwezig zijn.

Graag op de aangegeven locaties 2 stuks gaten boren - per locatie een boring hoog (op 2,5 meter) en een boring laag (op 1 meter) ...

Locatie volgens tekening, maar een naastgelegen ruimte die niet in gebruik is op de eerste verdieping mag ook

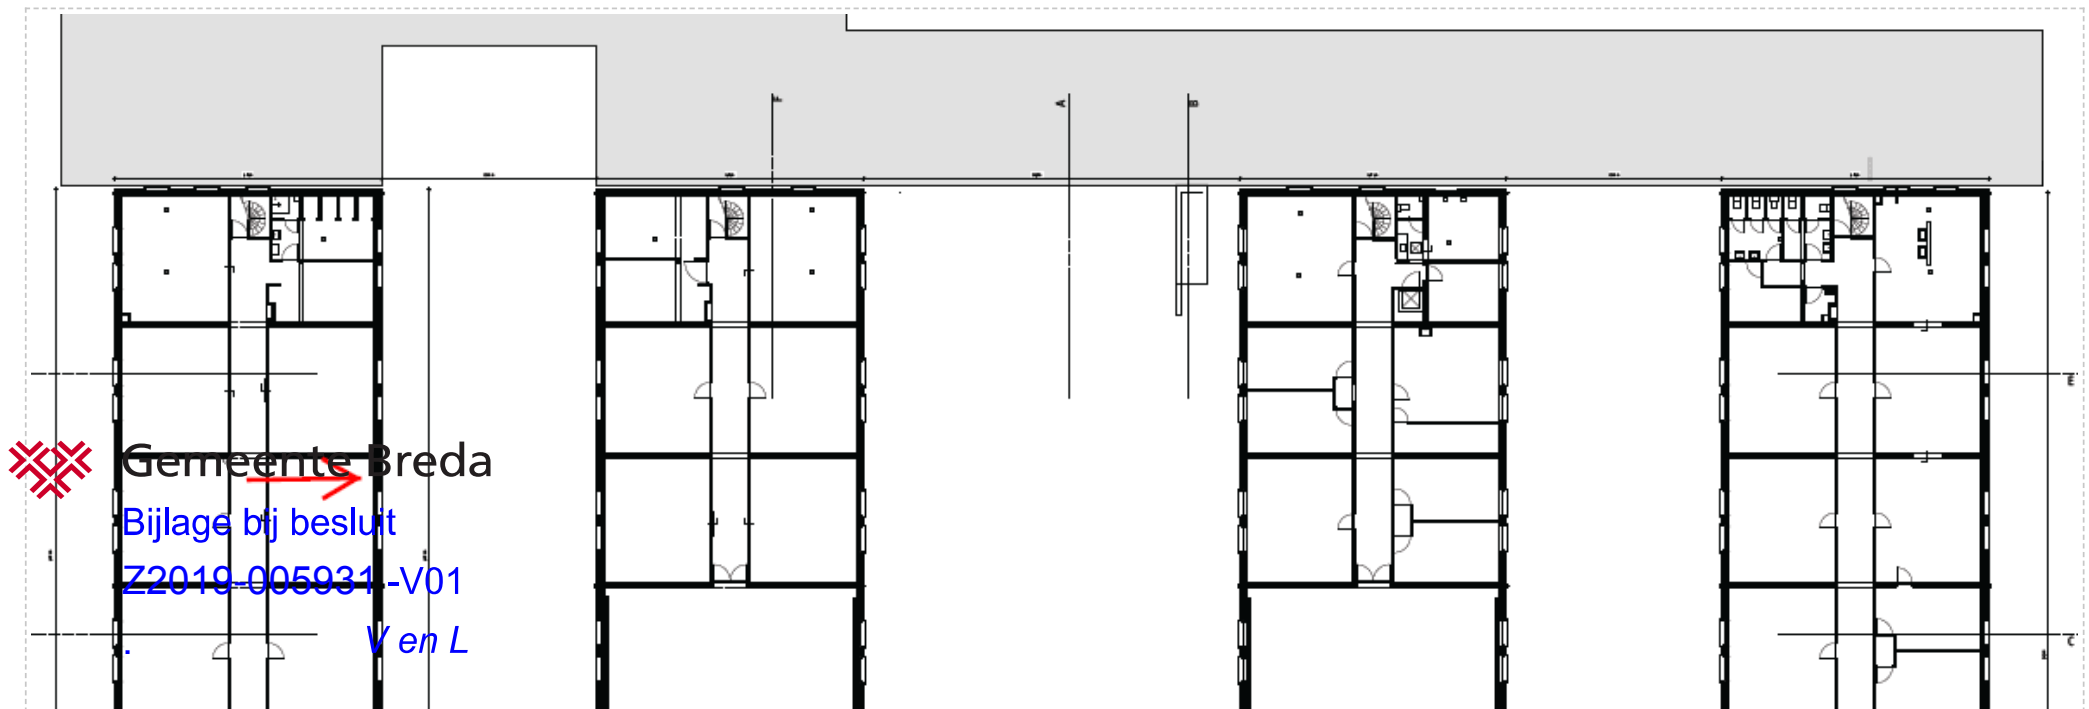

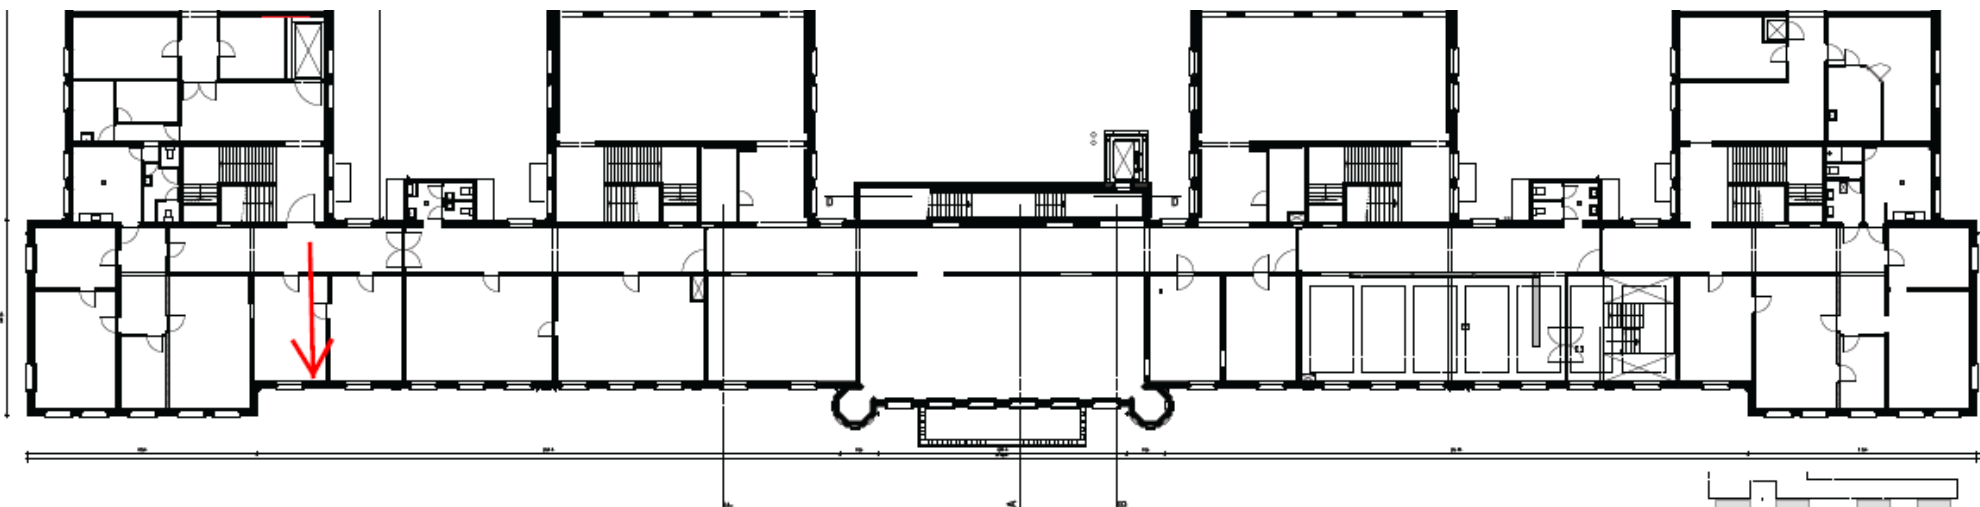

Op alle 5 de locaties isolatie in spouw, een soort steenwolvlokken

- Alleen museumgevels of ook de andere ?

☐ Kopse zijde vleugel, 11 cm spouw

