
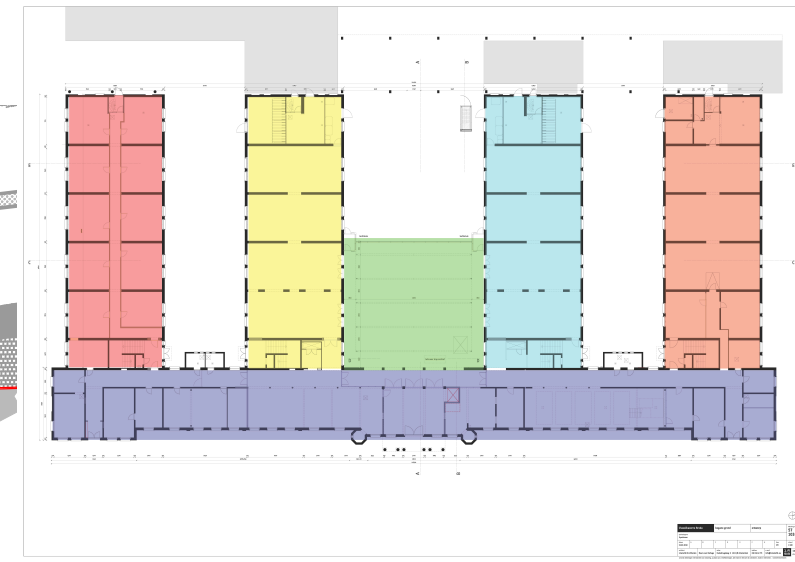


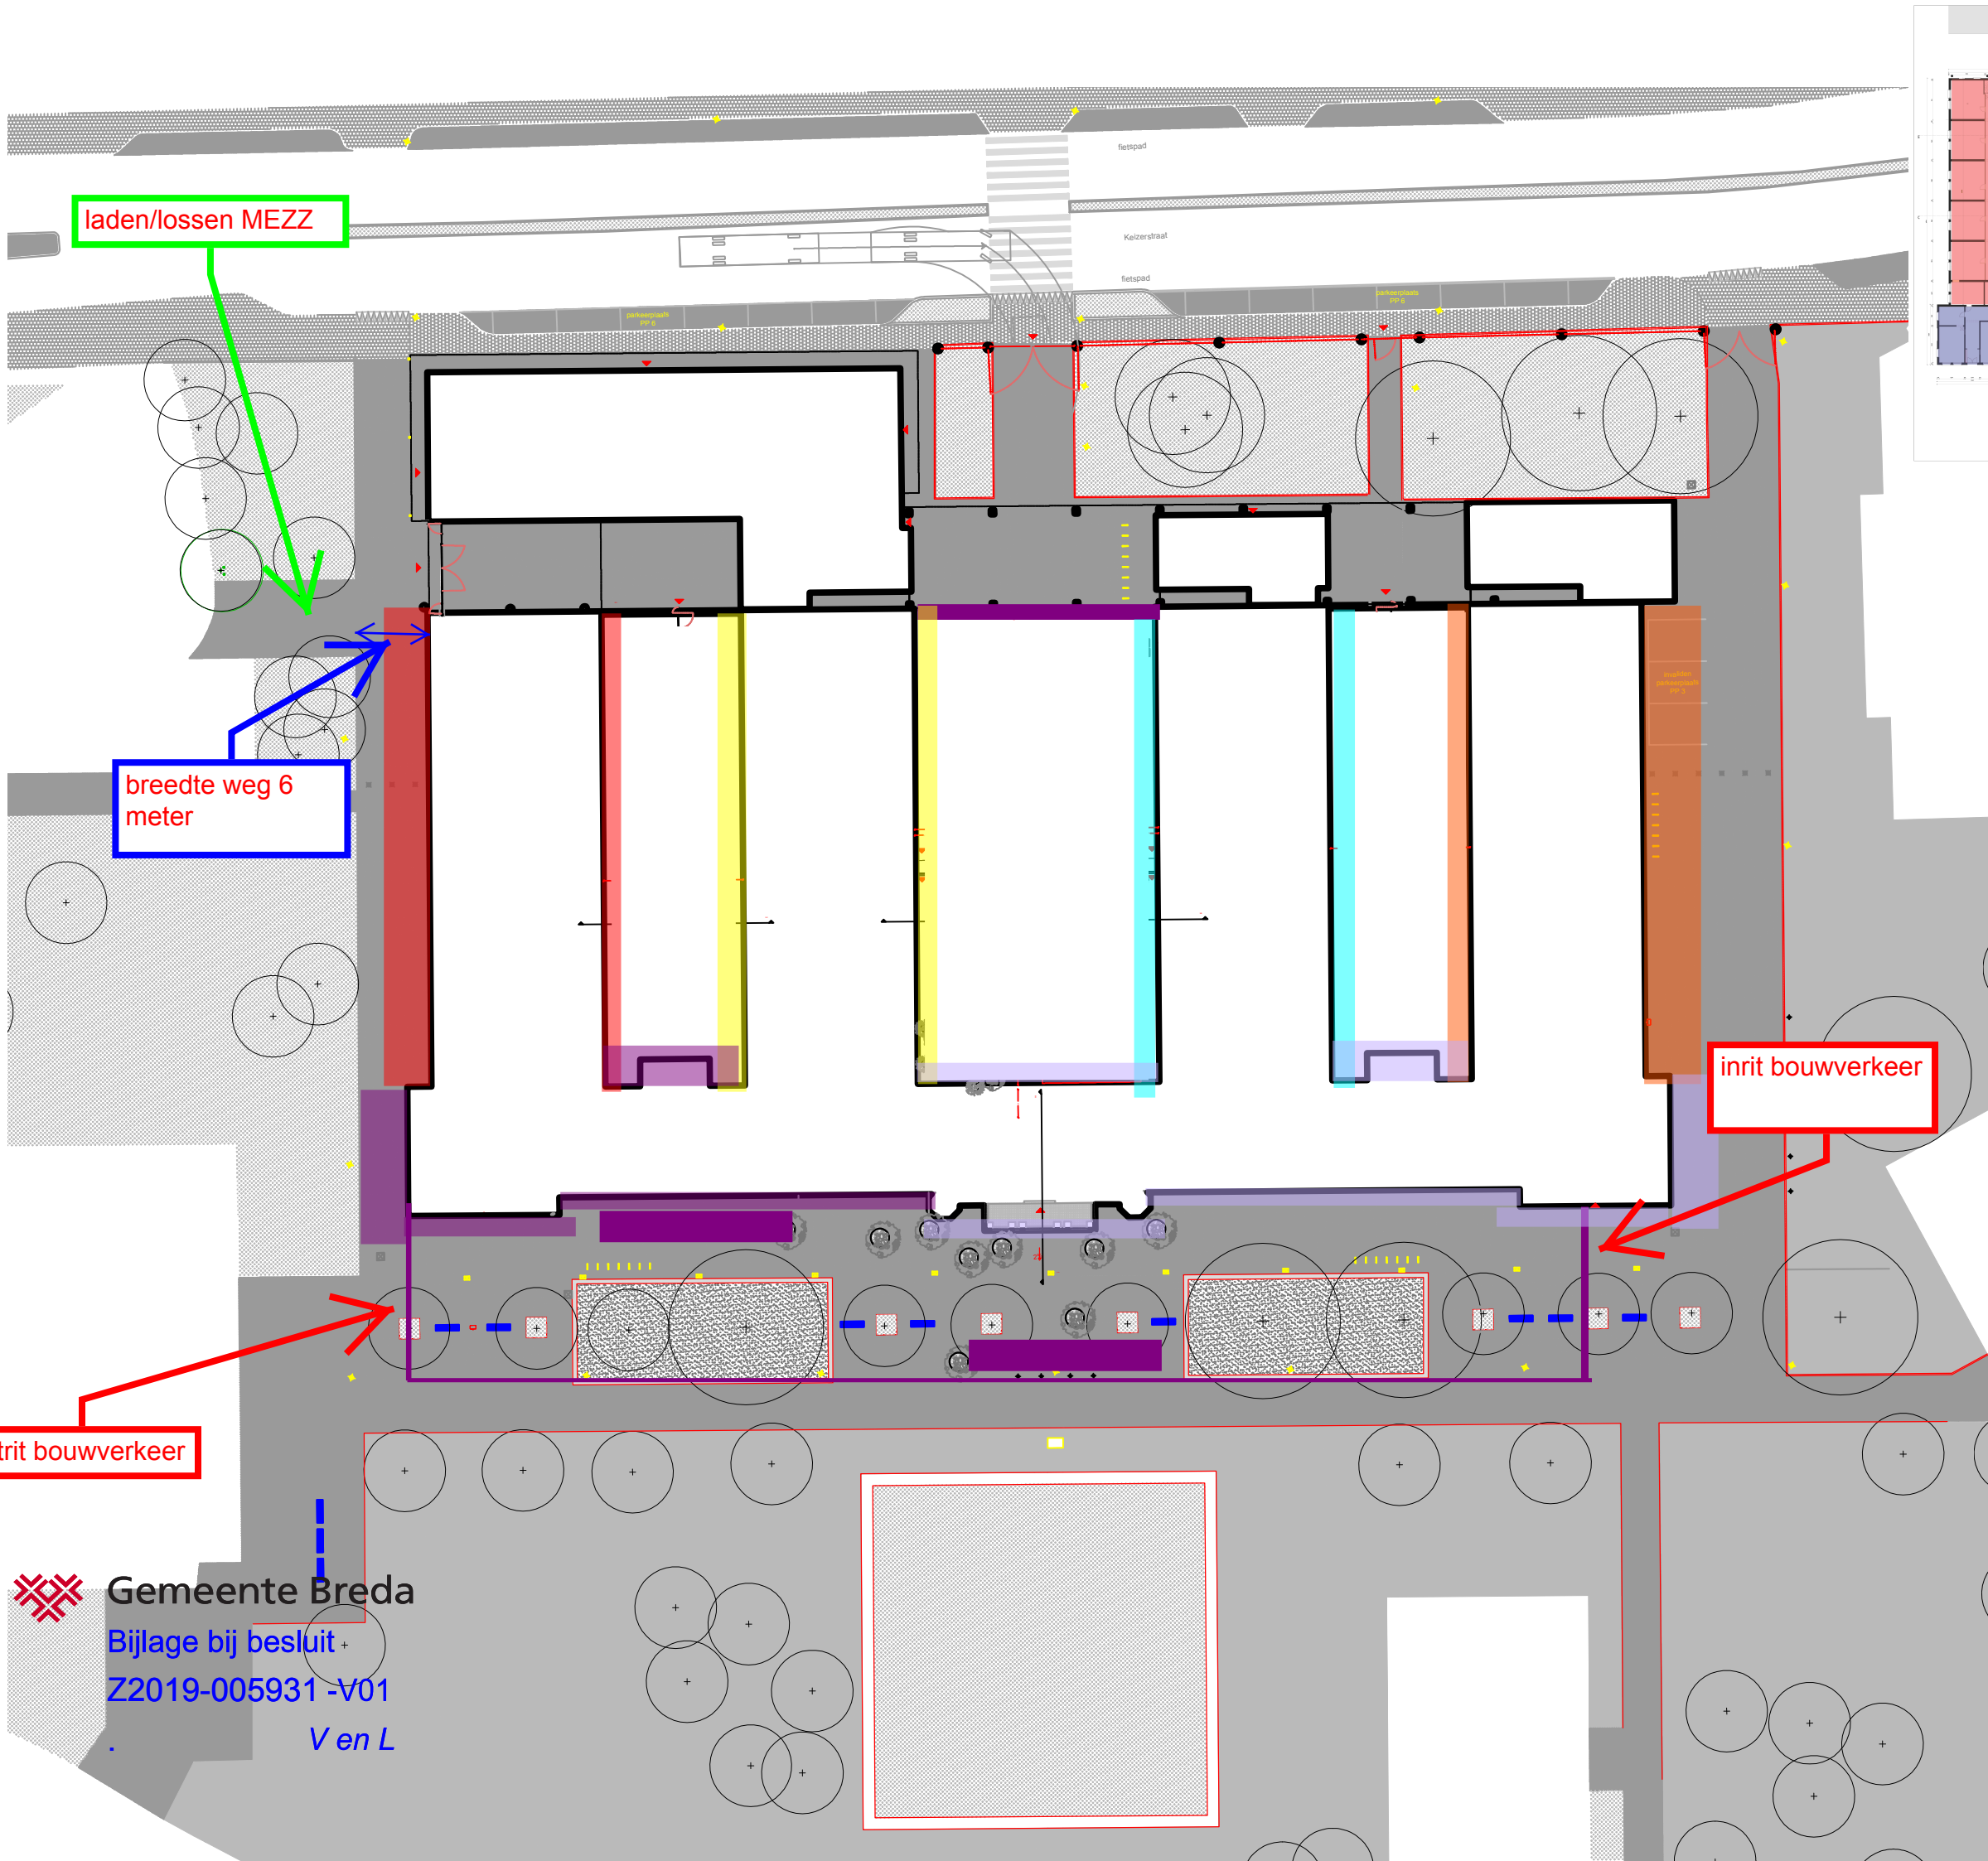

laden/lossen MEZZ

breedte weg 6 meter

inrit bouwverkeer

uitrit bouwverkeer