




UITVOERING
In eerste instantie wordt eerst 1 parkeerplek gereserveerd. Bij goed gebruik zal ook het 2e vak gereserveerd worden.

2-0004513

Beoordeling
Locatie akkoord

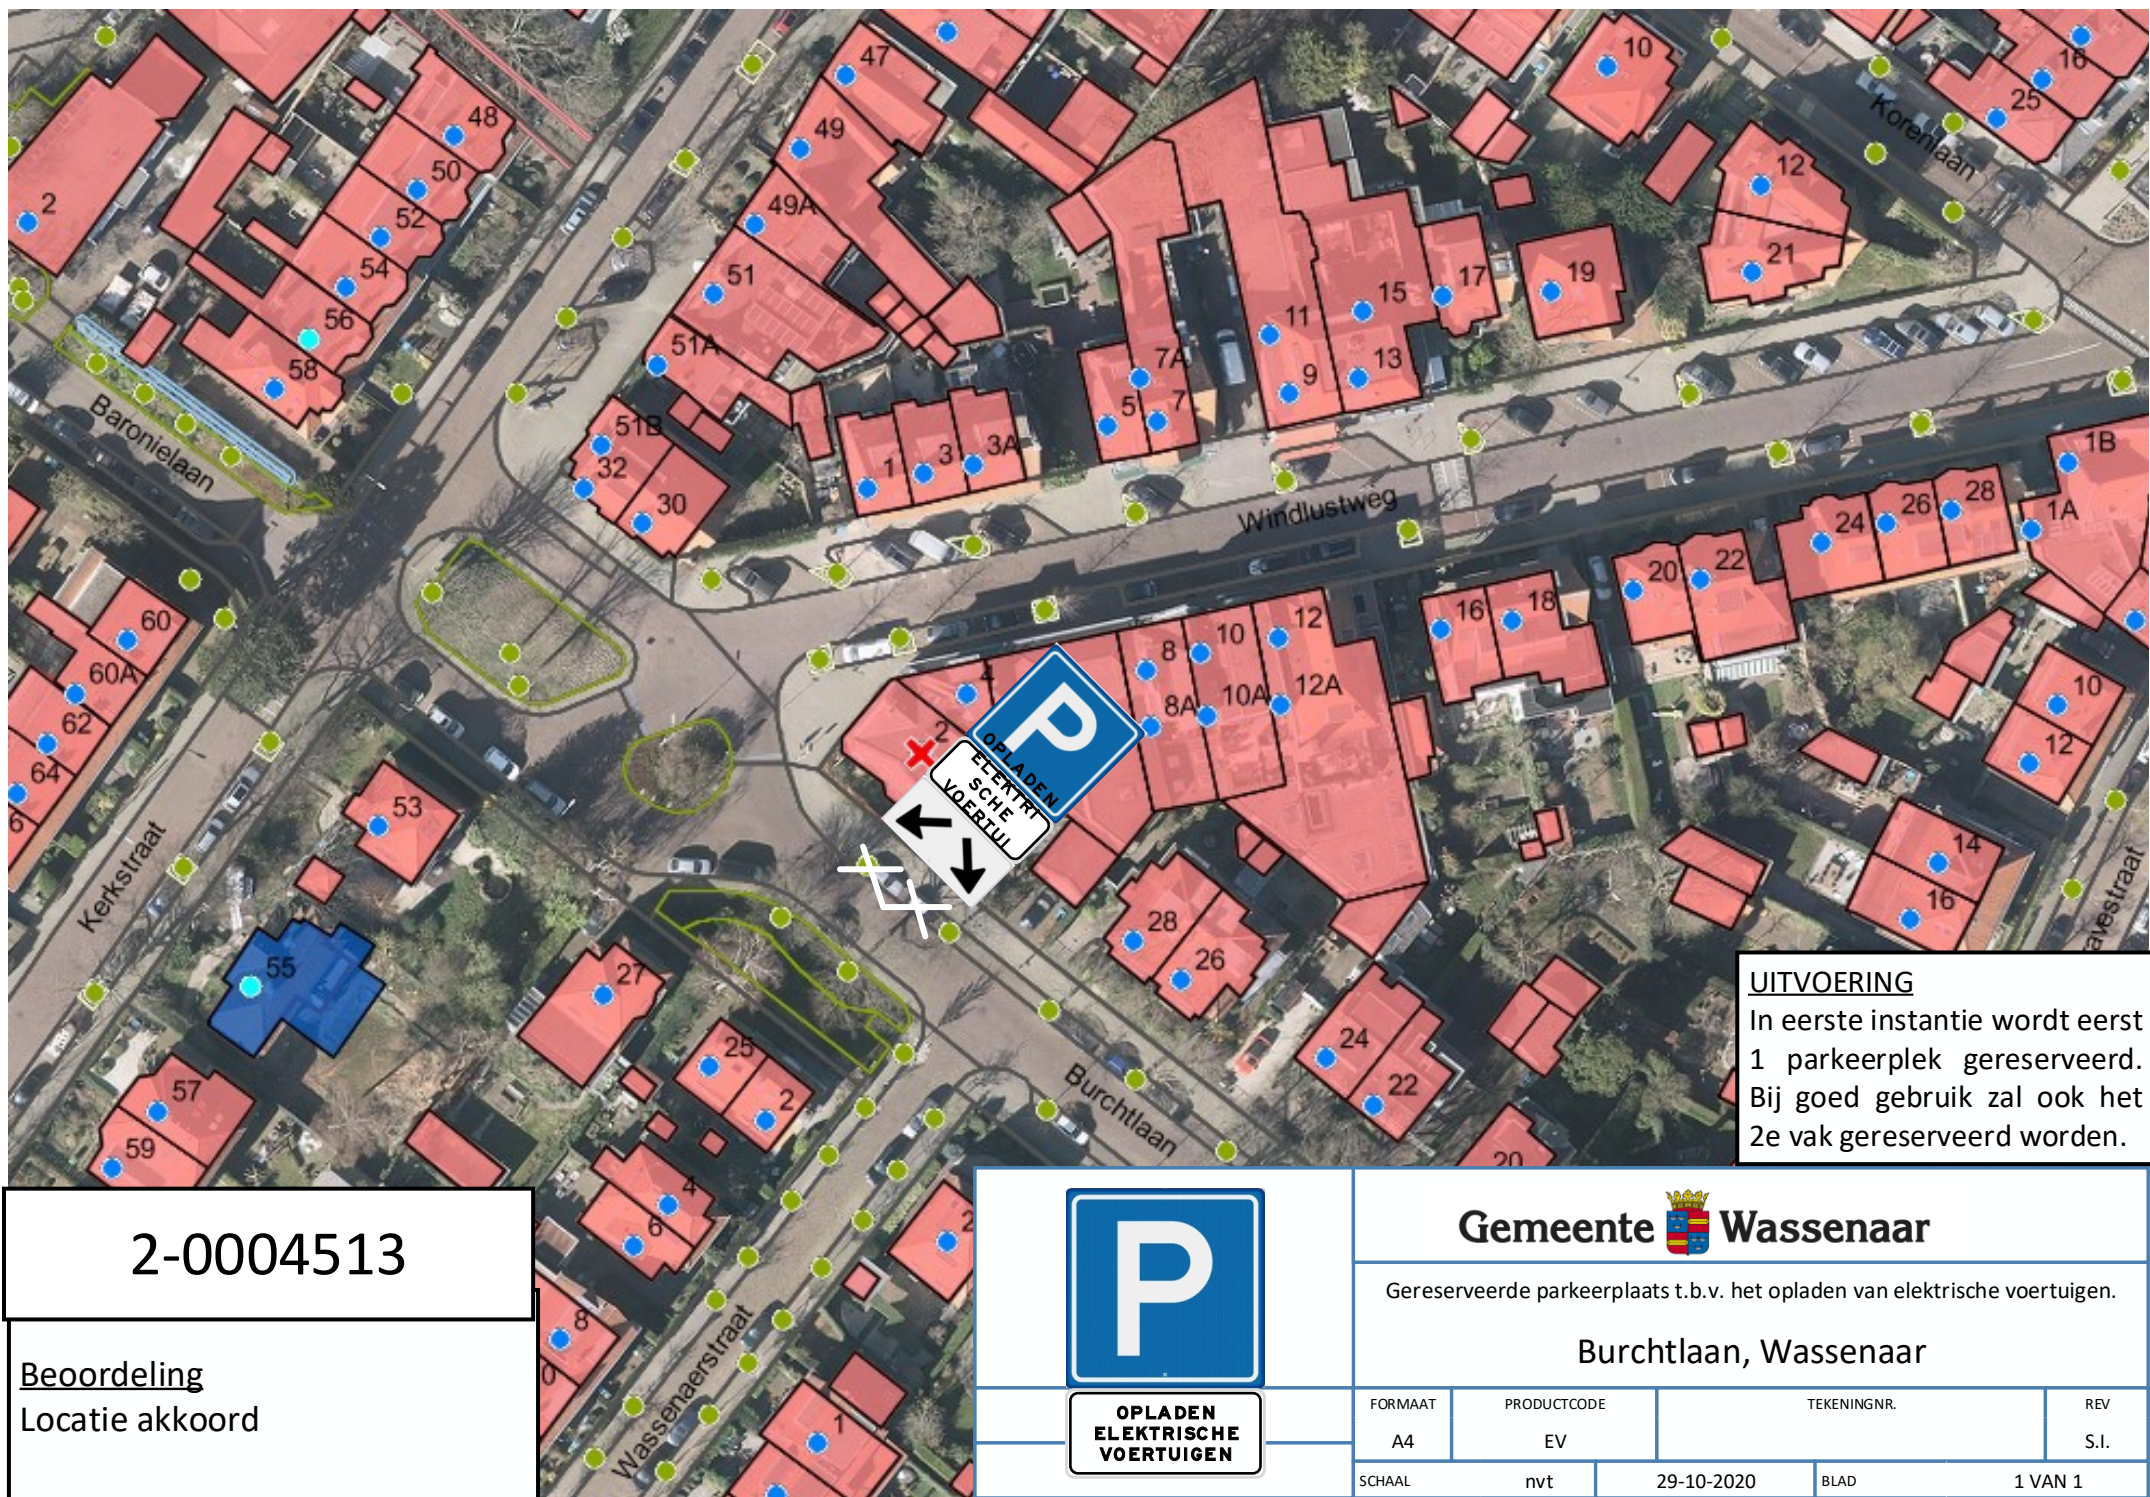

Gemeente Wassenaar

Gereserveerde parkeerplaats t.b.v. het opladen van elektrische voertuigen.

Burchtlaan, Wassenaar

FORMAAT	PRODUCTCODE	TEKENINGNR.	REV
A4	EV		S.I.
SCHAAL	nvt	29-10-2020	BLAD 1 VAN 1