


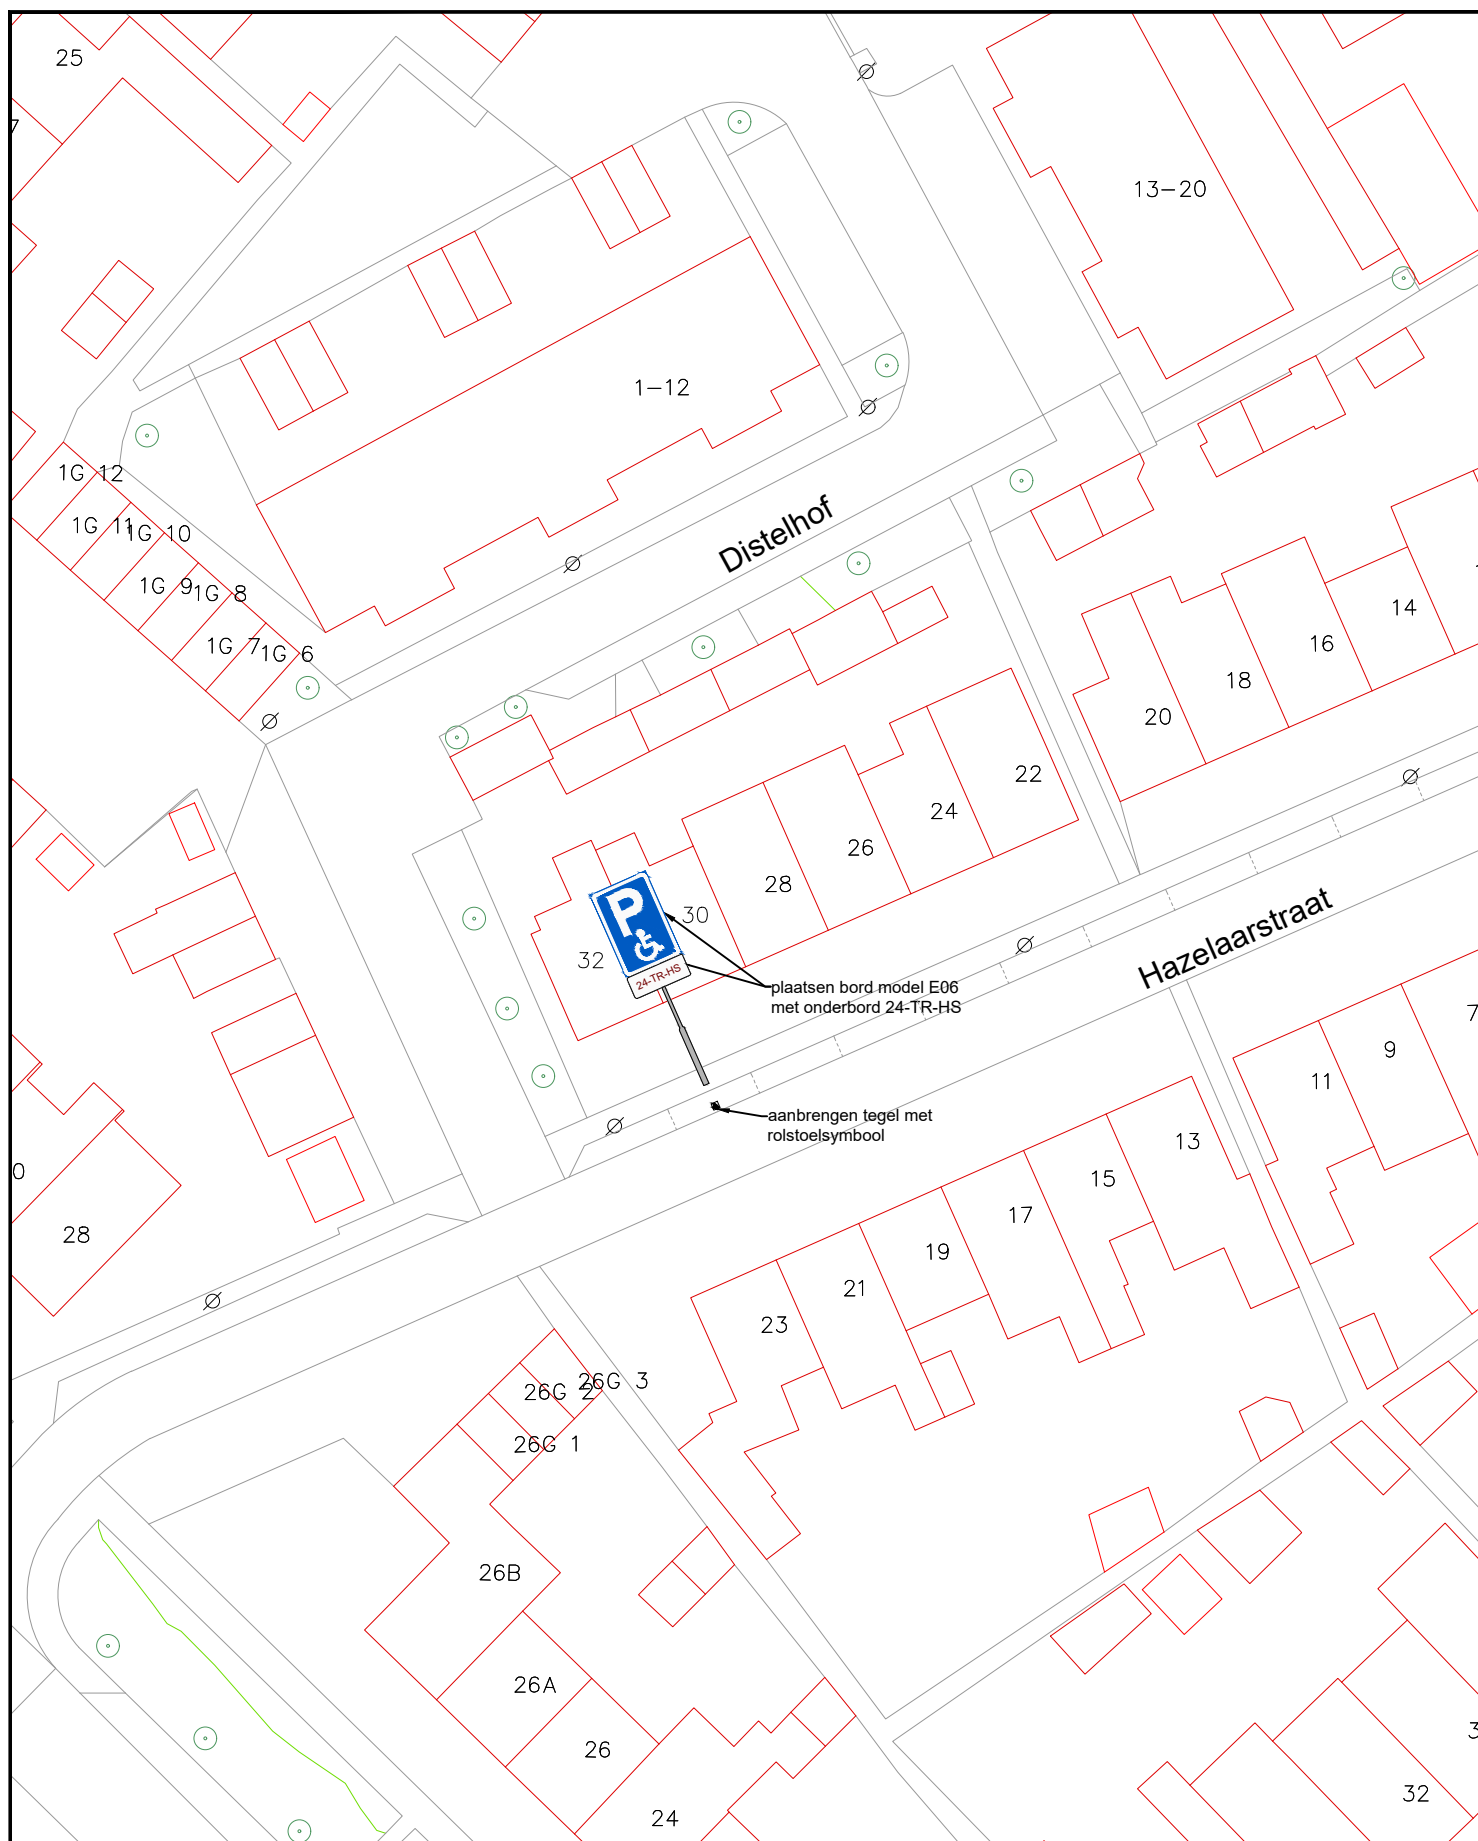

Notities/Legenda:

STATUS:

definitief

REV:

OMSCHRIJVING:

DOOR:

DATUM:



Sint-Michielsgestel geeft ruimte
Meenerplein 1
5271 GC, Sint-Michielsgestel

PROJECT:

Hazelaarstraat 30; kenteken 24-TR-HS
aanbrengen gehandicaptenparkeerplaats

FORMAAT:

A4

SCHAAL:

1:500

DATUM:

29/10/2020

GETEKEND:

RK

CHECKED:

CcdC

TEKENING NO:

2020_0111_00

REVISIE:

00

