


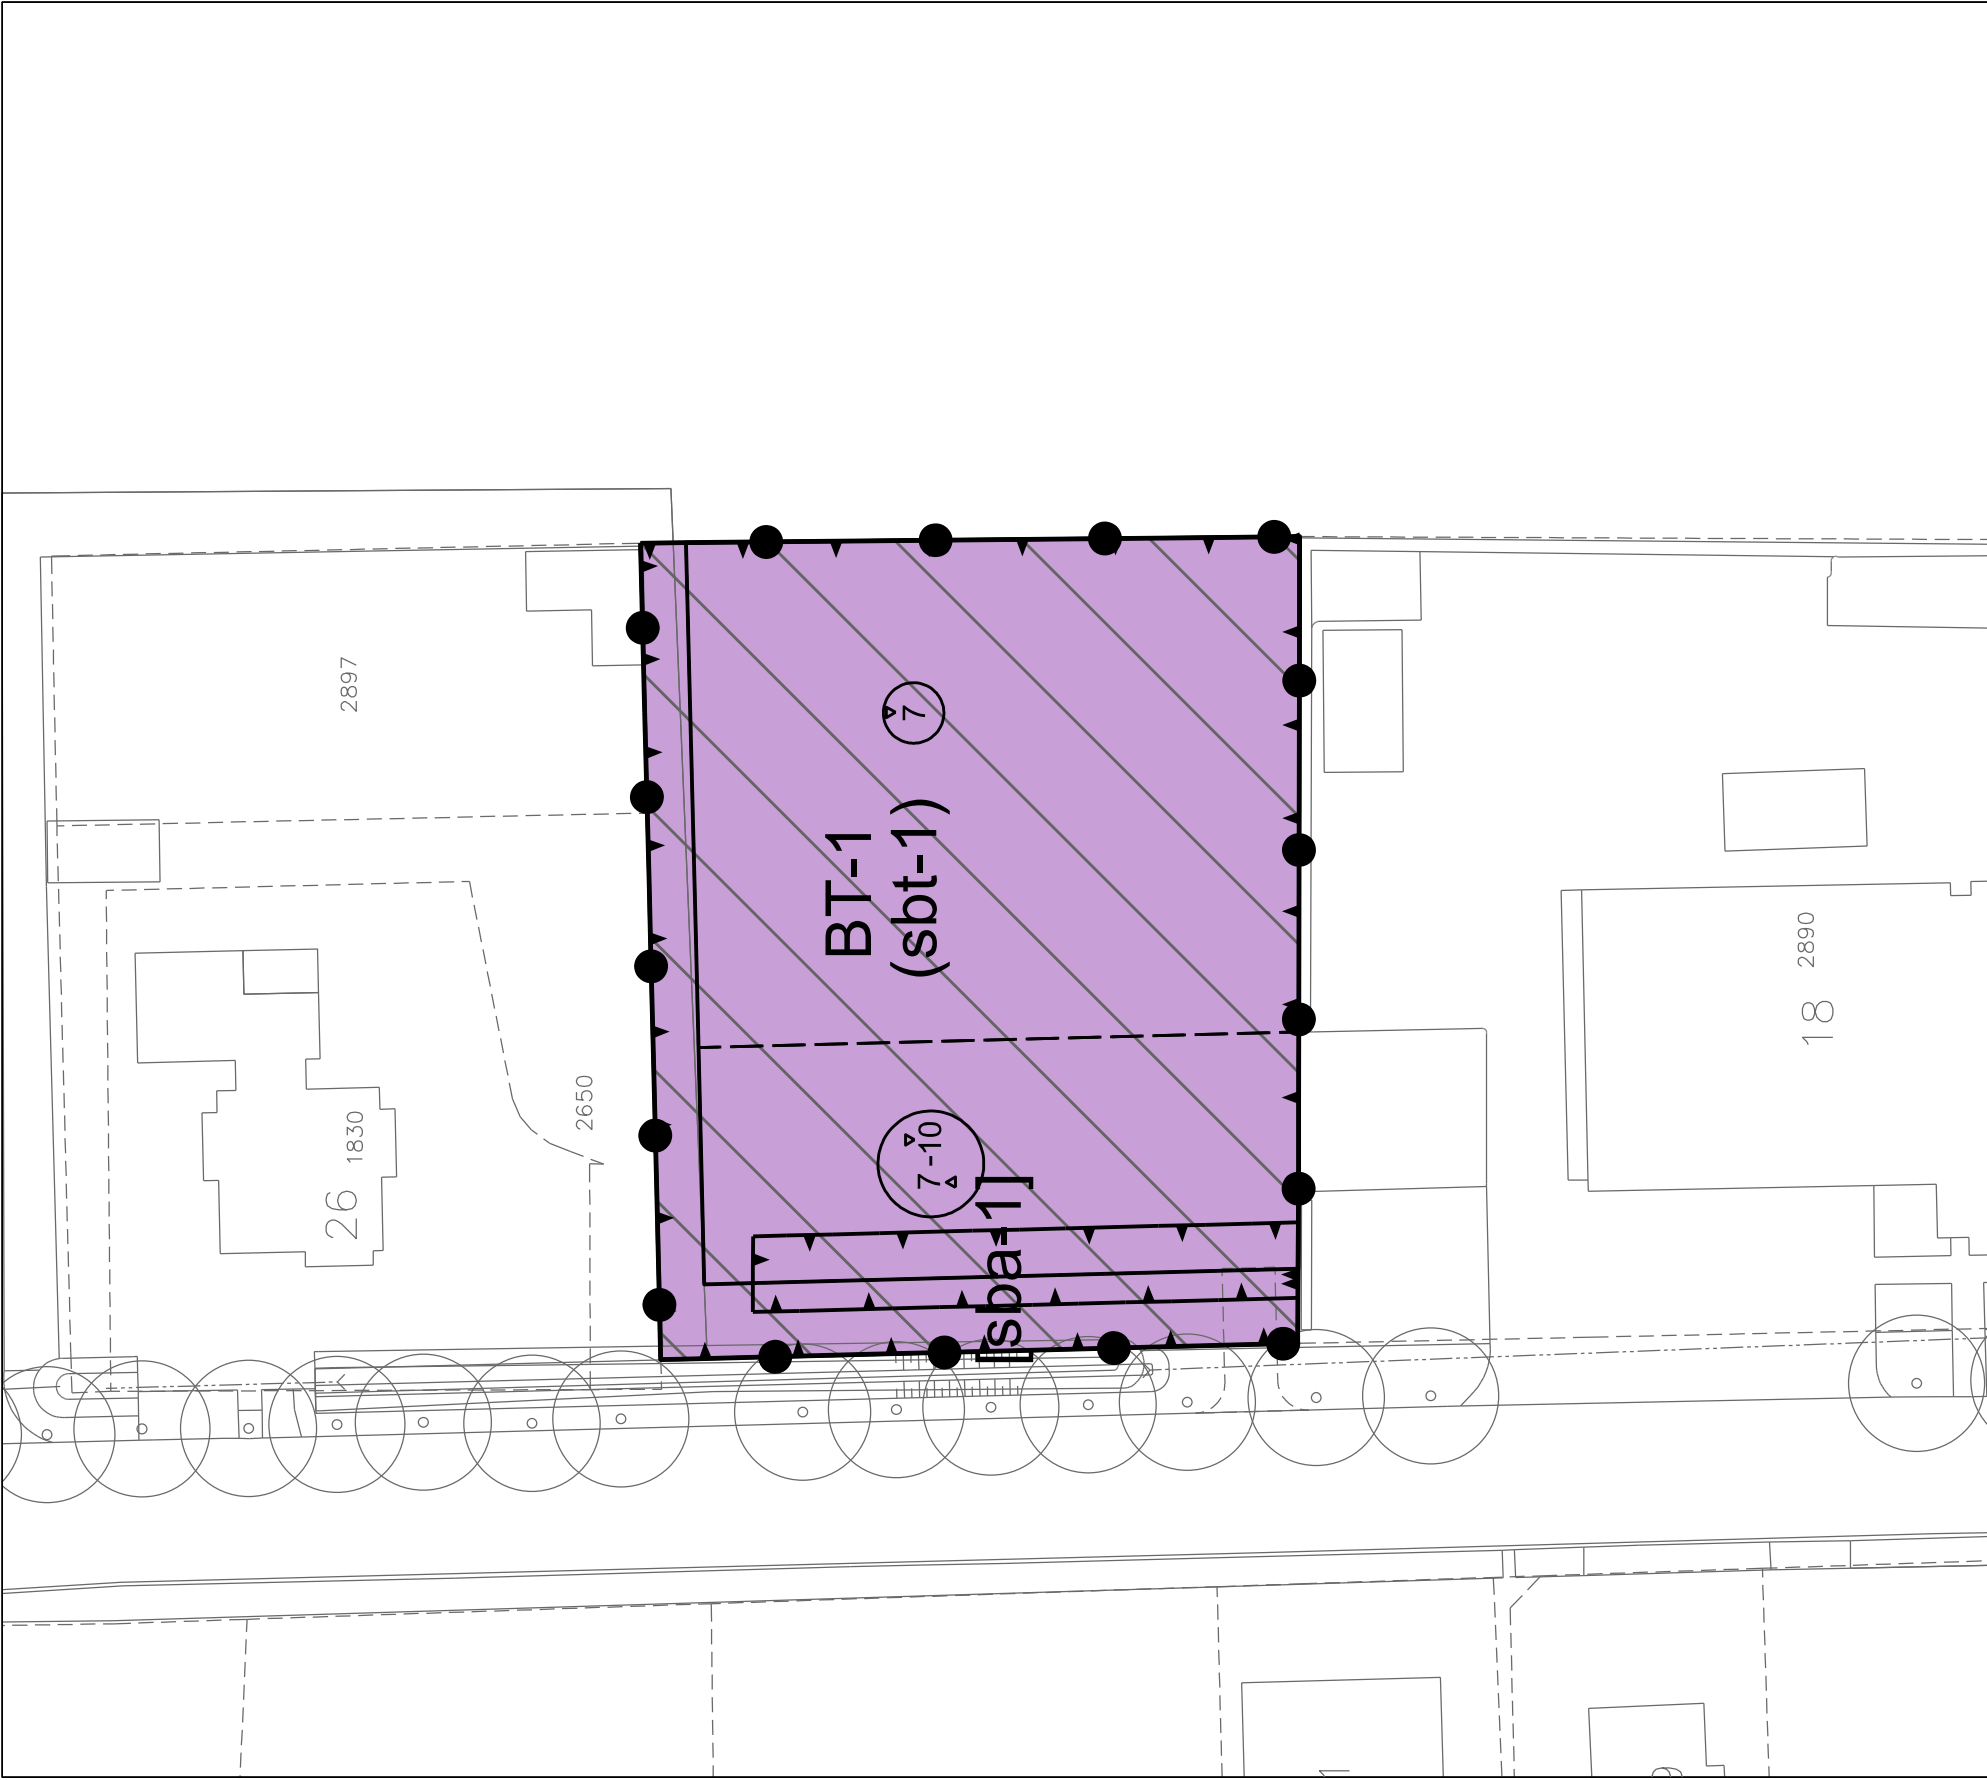

- Plangebied

Plangebiedgrens
- Bestemmingen

Bedrijventerrein - 1
- Gebiedsaanduidingen

overige zone - maximaal aantal zelfstandige kantoorgebouwen
- Funcieeaanduidingen

specifieke vorm van bedrijventerrein - 1
- Bouwvlak

bouwvlak
- Bouwaanduidingen

specifieke bouwaanduiding - 1
- Maatvoeringaanduidingen

maatvoeringsvlak
- maximum bouwhoogte (m)
- minimum bouwhoogte (m), maximum bouwhoogte (m)

Gemeente Lingewaard	
Bestemmingsplan Bemmelen, gezondheidscentrum de Houtakker	
Vastgesteld	
plannr.: 227	datum: 10-09-2020
formaat: A3	get.: Plan ROS
schaal: 1:500	IMRO IDN: NL.IMRO.1705.227.VG01