


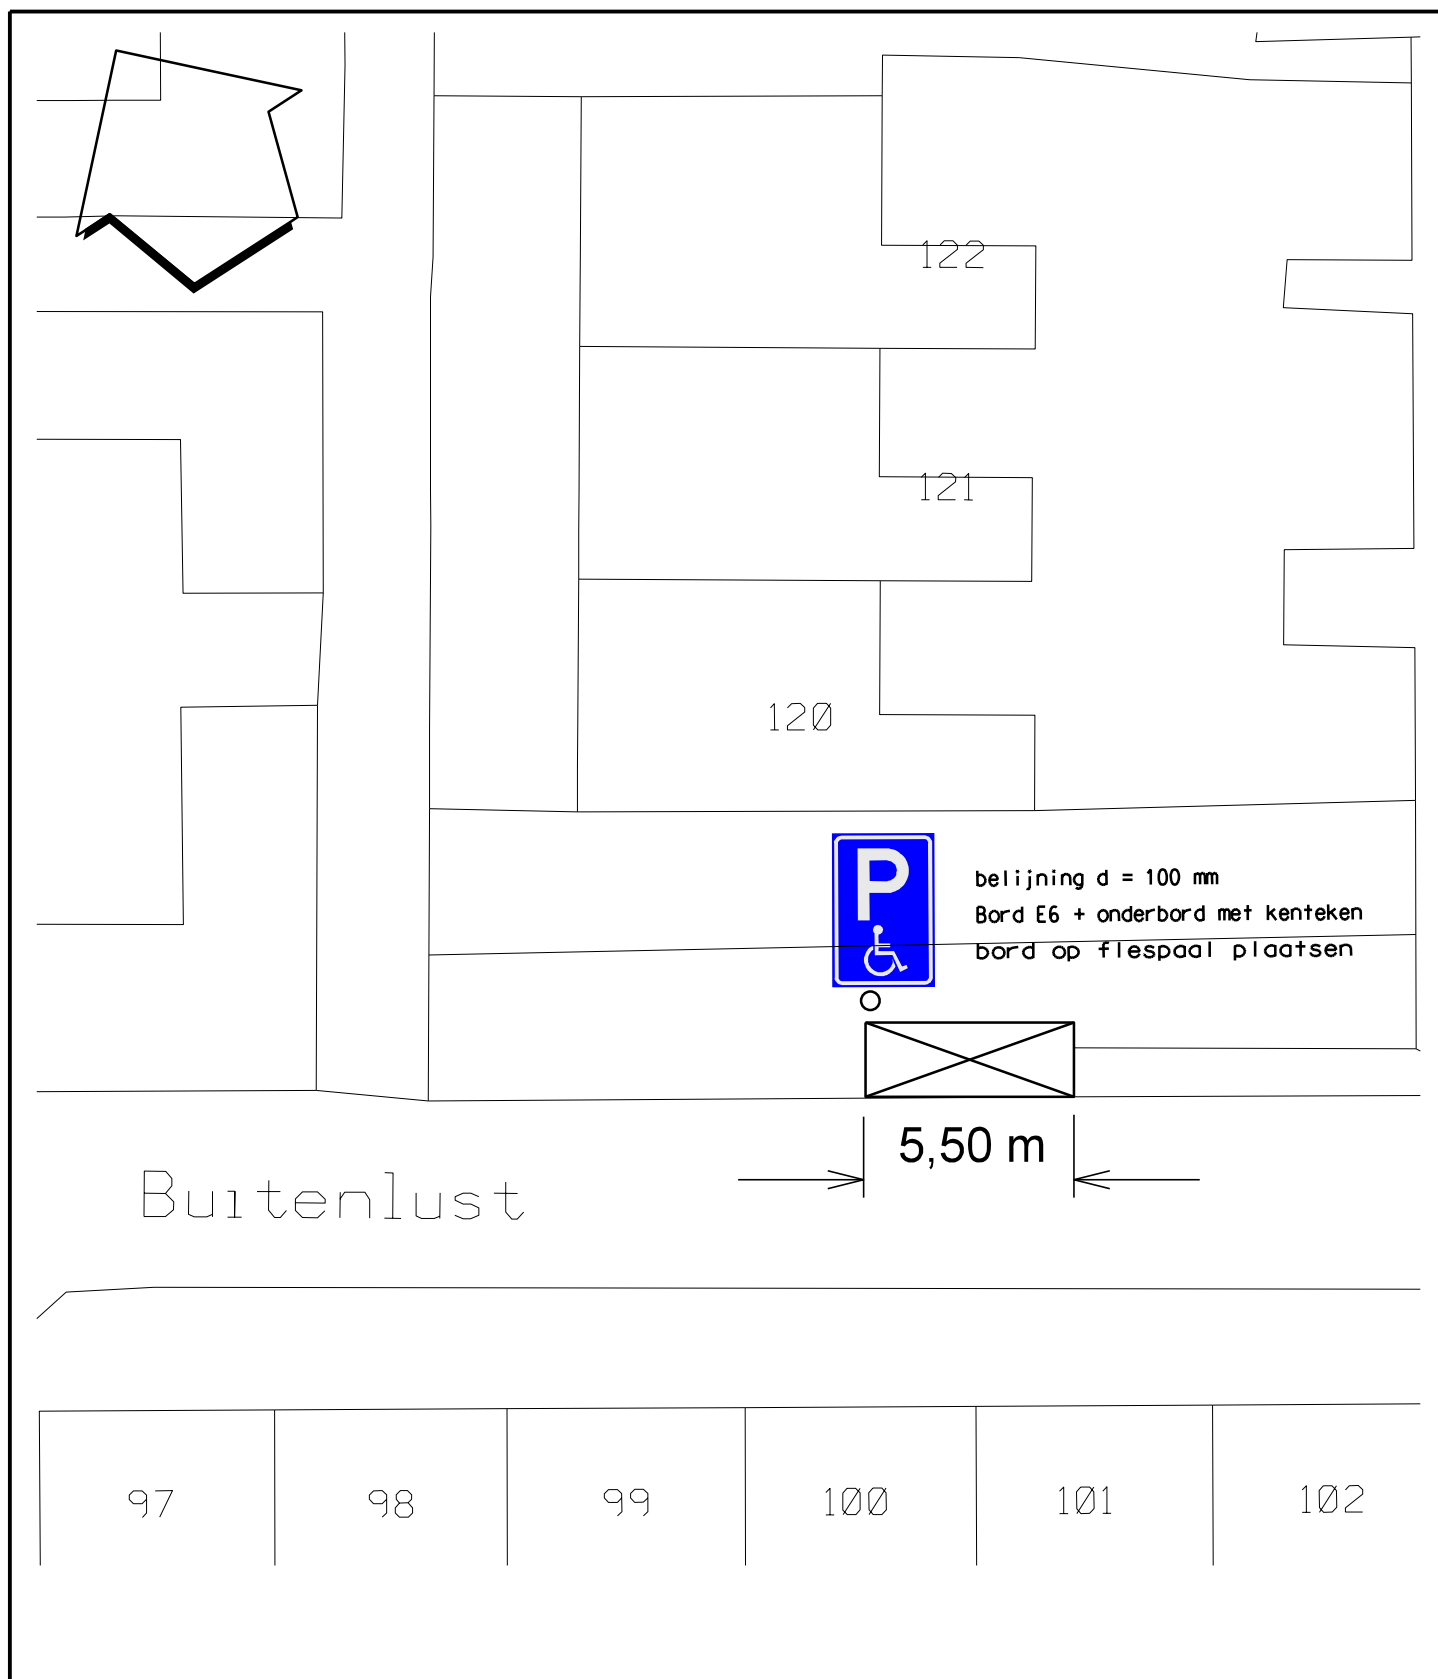

Gemeente Diemen - afdeling Ruimtelijke Ontwikkeling

postbus 191 - 1110 AD Diemen - 0203144644 - www.diemen.nl

omschrijving: Gehandicaptenparkeerplaats Buitenlust

project: Verkeersbesluit

 Gemeente Diemen	WIJZIGING	get.	d.d.	get. : W.D.J. van Drie	
	1			datum : 04-02-2020	gec. :
	2			formaat : A4	schaal n.v.t.
	3			tek.nr : 222-068-005	
	4				