aanzicht achter + boom

1. paardekastanje (kruinhoogte > 12 m)
t.b.v. bouwwerkzaamheden te kappen

1. paardekastanje (kruinhoogte > 12 m)
t.b.v. bouwwerkzaamheden te kappen

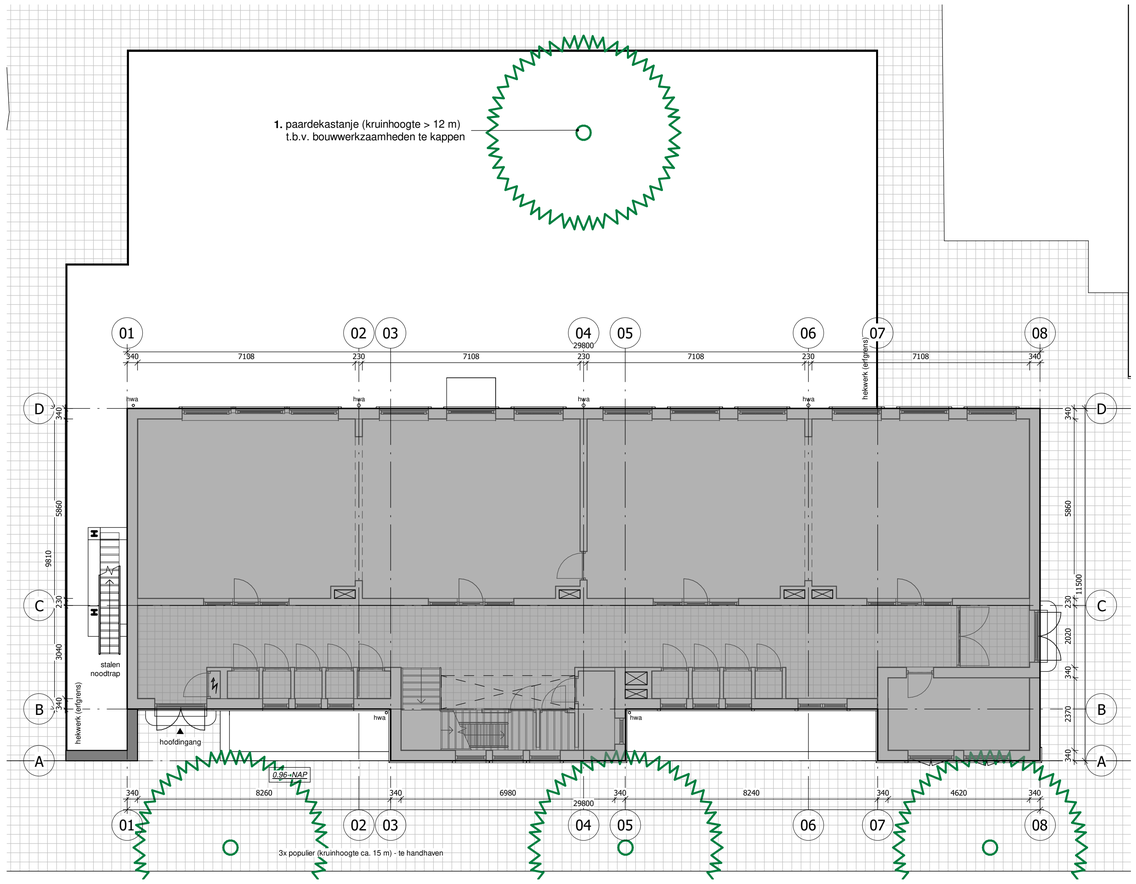

begane grond

foto's achterzijde

88 ARCHITECT
Saturnusstraat 60, unit 49
2516 AH Den Haag
Tel. 070 8888832
www.88architect.nl
bouwkundige uitwerking | BW2D - Delft | www.bw2d.nl

RENVOOI

BESTAANDE SITUATIE

WERK:
Transformatie Haverlandstraat 12 - Rotterdam

TEKENINGNUMMER:
88B95_BA-04

OMSCHRIJVING:
Aanvraag kapvergunning

FASE:
WABO

NUMMER:
88B95

FORMAAT:
A1

SCHAAL:
1:100

DATUM:
30-09-2020

OPDRACHTGEVER:
Vistaland Holding B.V.

ARCHITECT:
Chengzhi Ye

Tekening nr.: H:\Actief\88B95 Haverlandstraat 12 - Rotterdam\Tekeningen\88B95 BA 20200930.dwg