


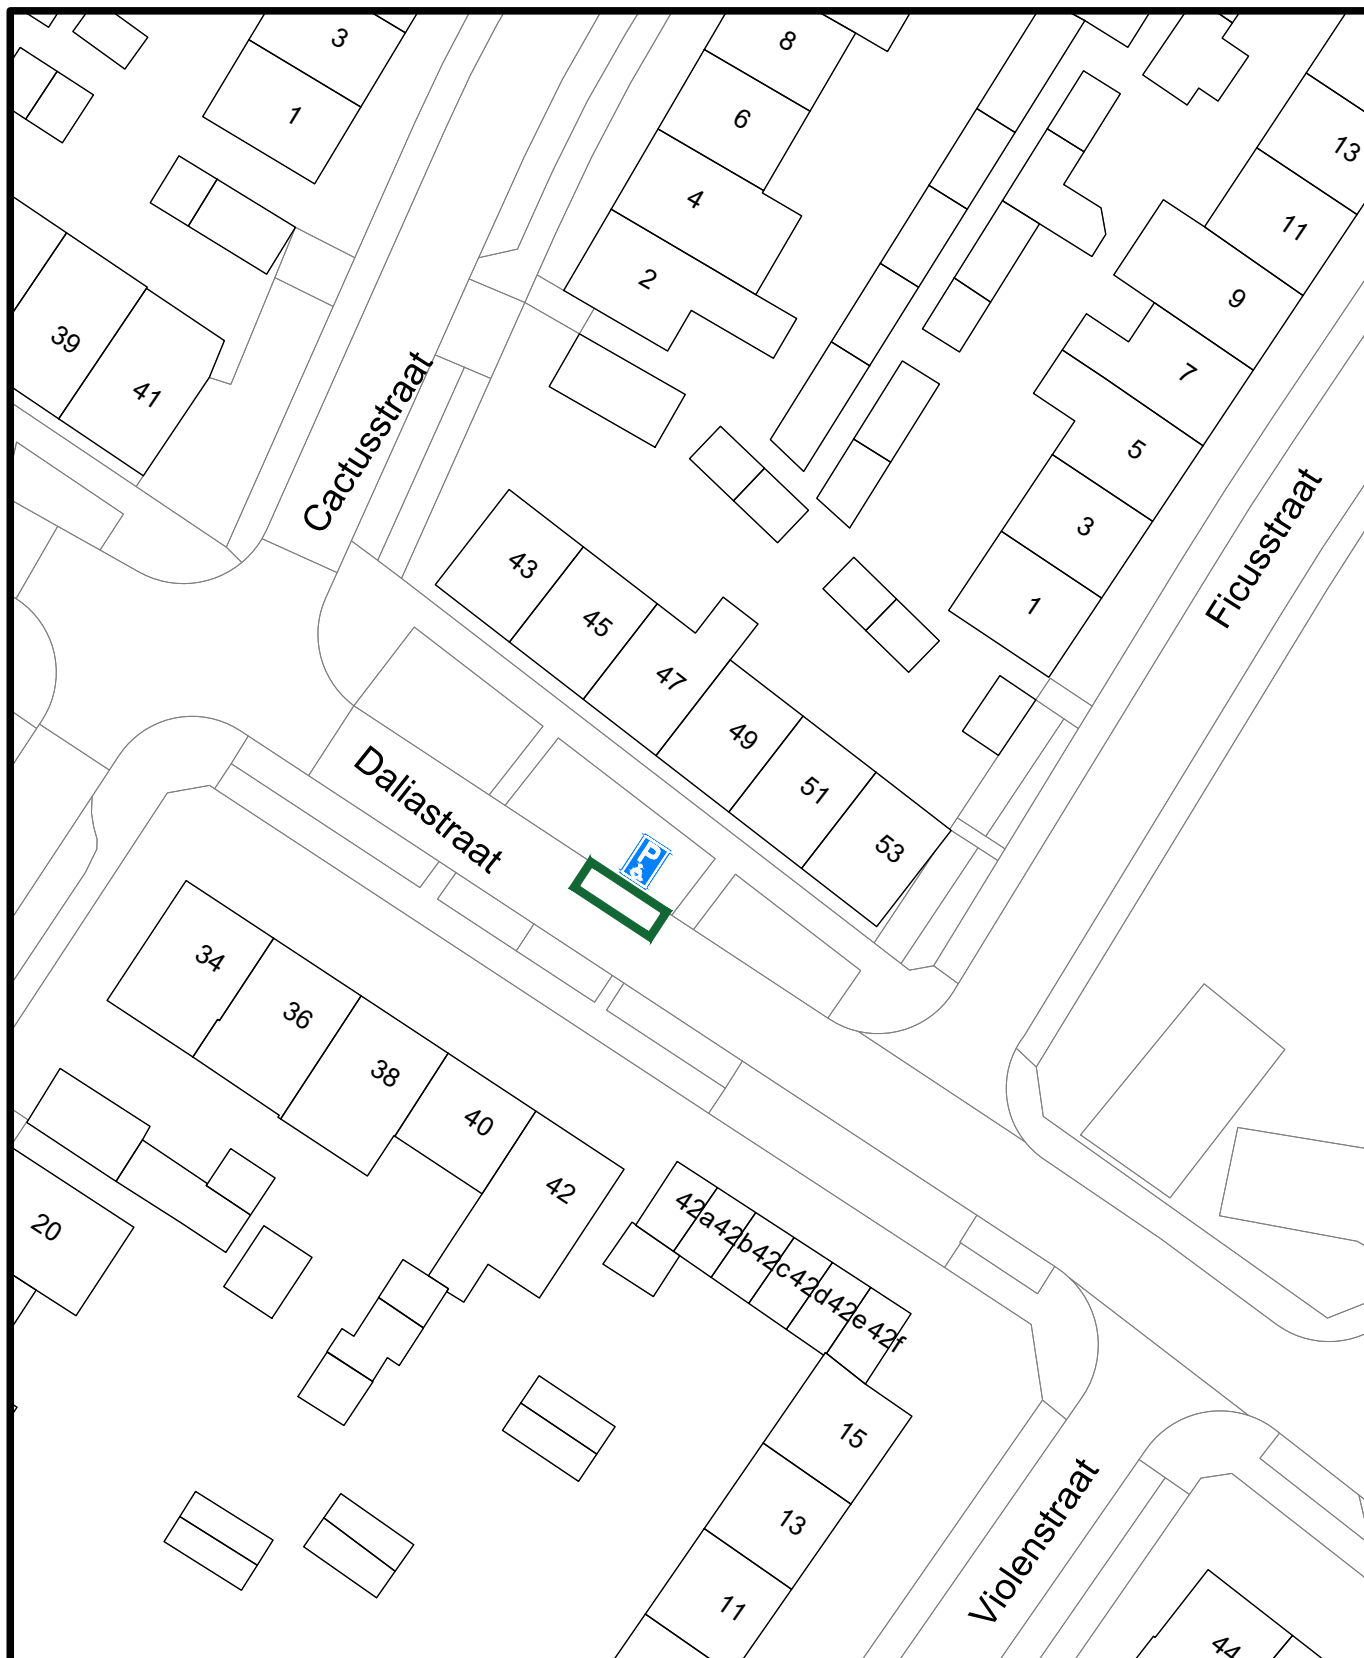

Gemeente Asten

Bezoekadres:
Koningsplein 3
5721 GJ Asten

Postadres:
Postbus 290
5720 AG Asten

Telefoon: 0493 - 67 12 12
Fax: 0493 - 67 12 13
E-mail: gemeente@astan.nl
Website: www.astan.nl

Project:
GPP Daliastraat

Onderwerp:
Situatie GPP

Bestandsnaam:
OT-TV-RK DO.50 VB GPP Daliastraat.dwg

Projectnummer : OT-TV-RK

Tekeningnummer : DO.50

Projectleider : Aanvrager

Getekend : R. van der Kuijlen

Datum : 28-01-2020

Schaal : 1:500

Formaat : A4

Status :