




project	
"Residentie Karolingenburght" 25 nieuwbouw appartementen Vlissingestraat Oost-Souburg	
fase	
bouwaanvraag	
onderwerp	
Principe details	
datum wijziging	
opdrachtgever	
vastgoedontwikkeling VG-D Dam 39 4331GG Middelburg www.vg-d.nl	
werknummer	bladnummer
226700	DO-10
schaal	datum
A4 _ 1:5	06-08-2020
WTS architecten Dok van Perry 21 4381 EL Vlissingen www.wtsarchitecten.nl	
	

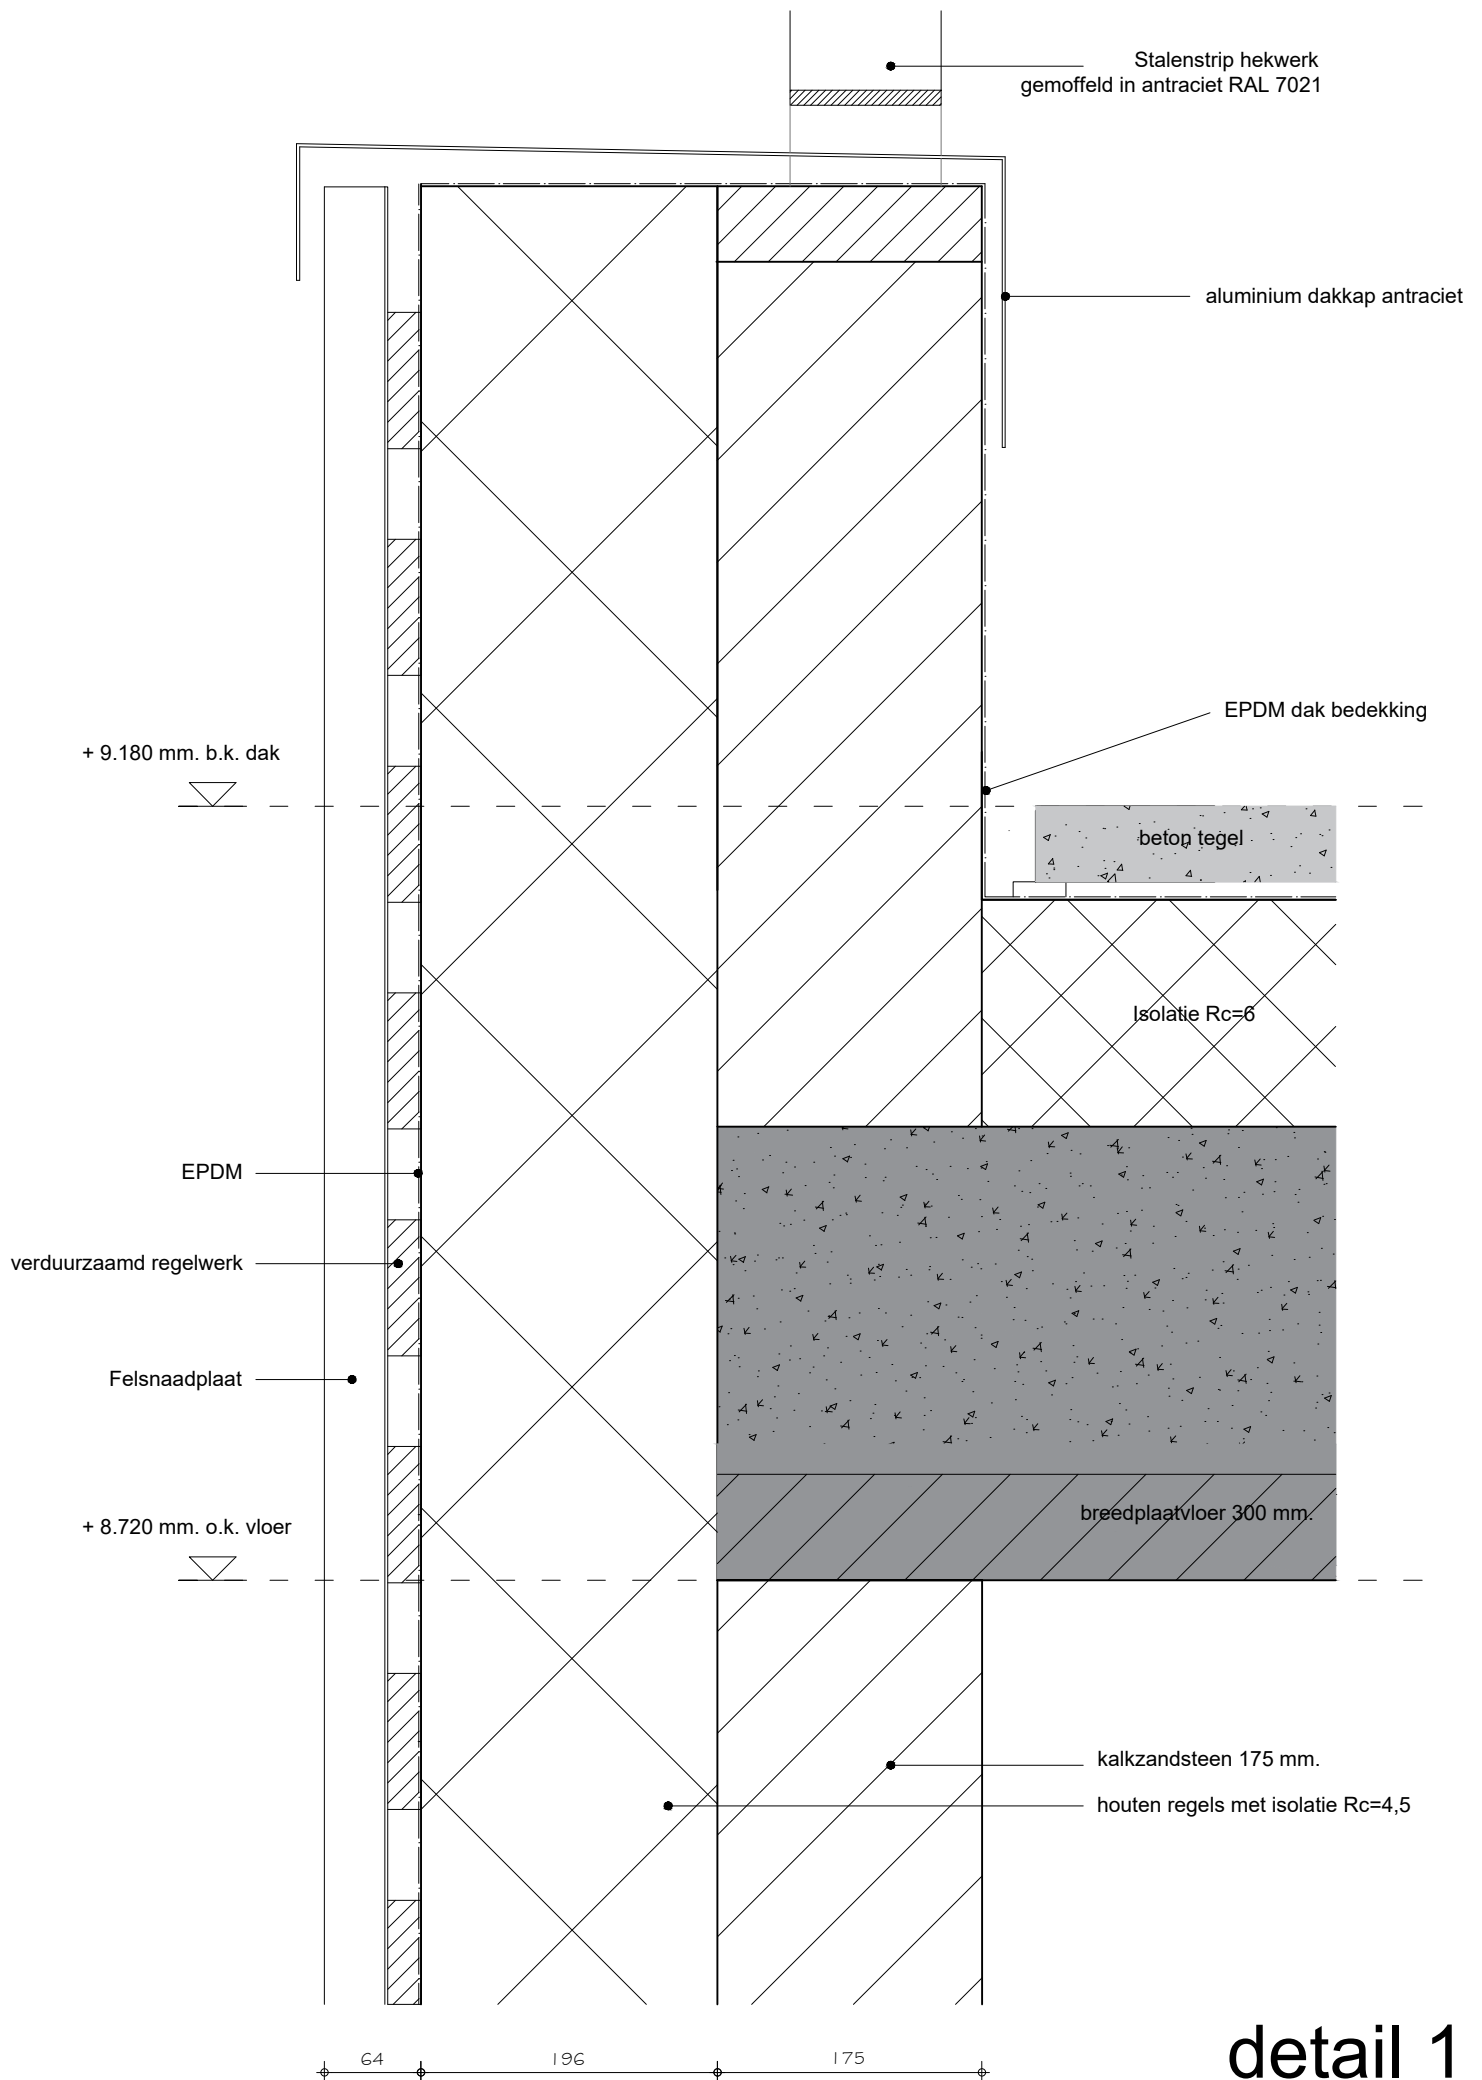


detail 1

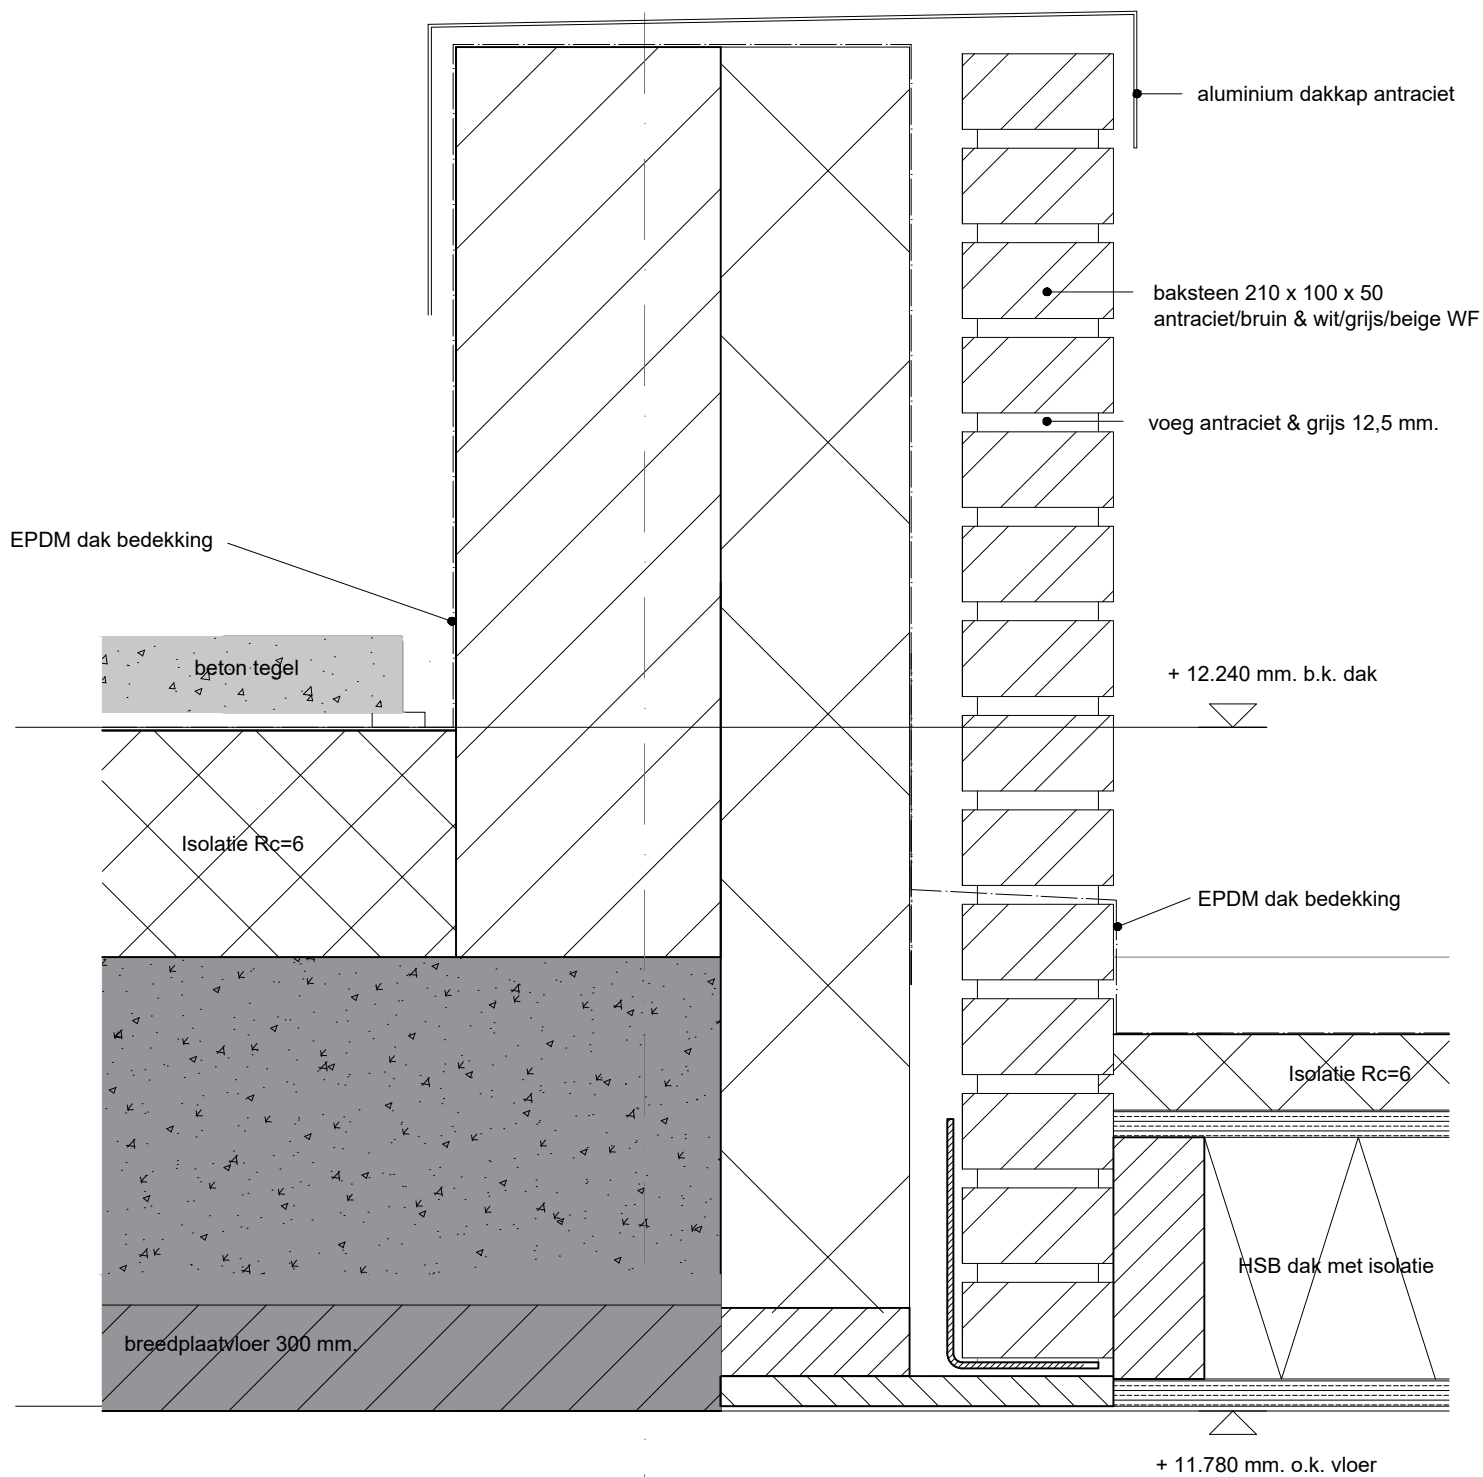


detail 2

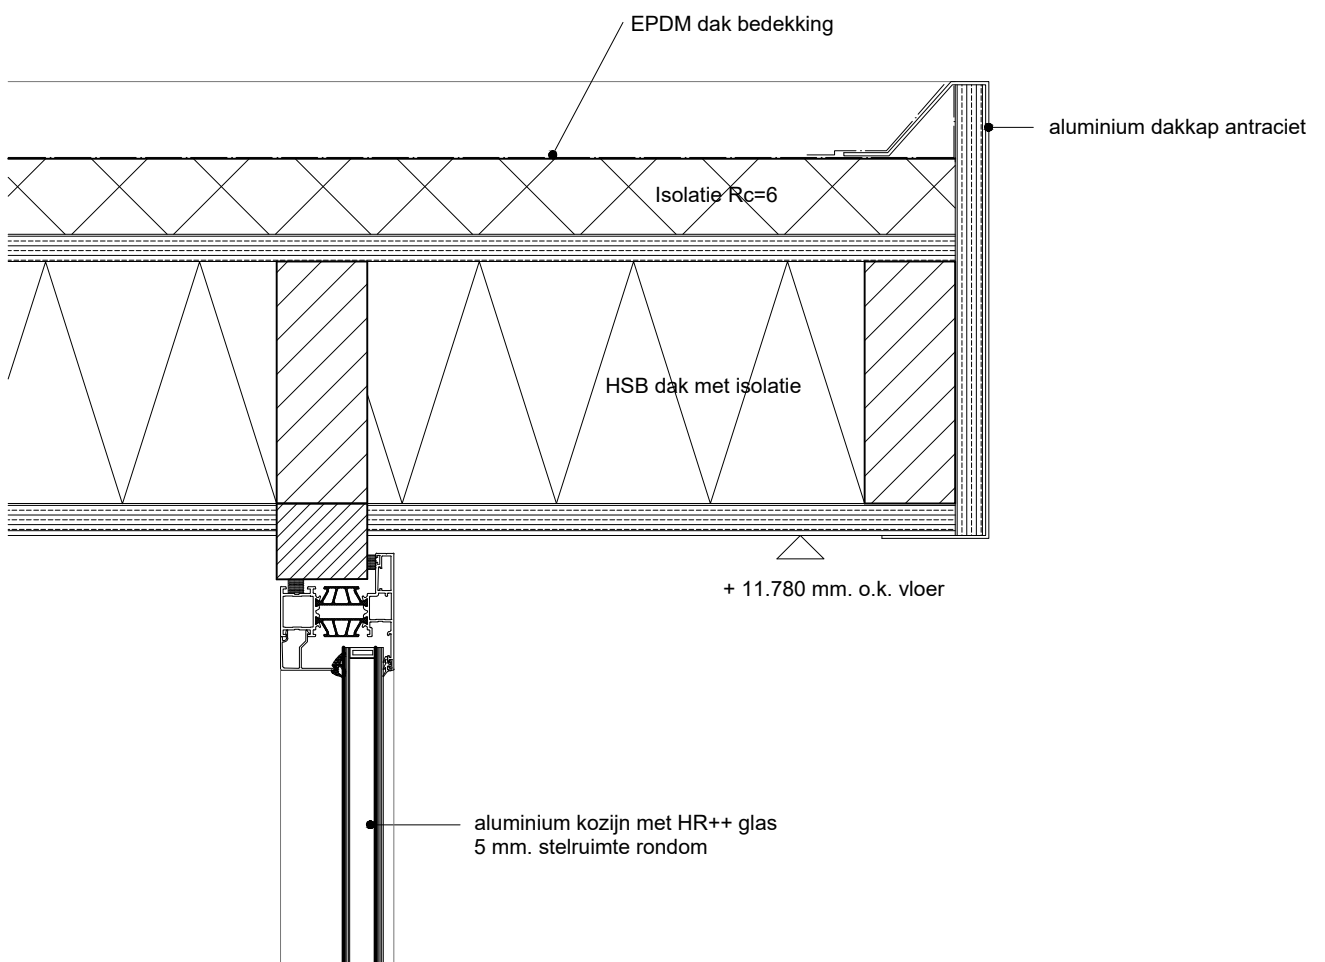


detail 3

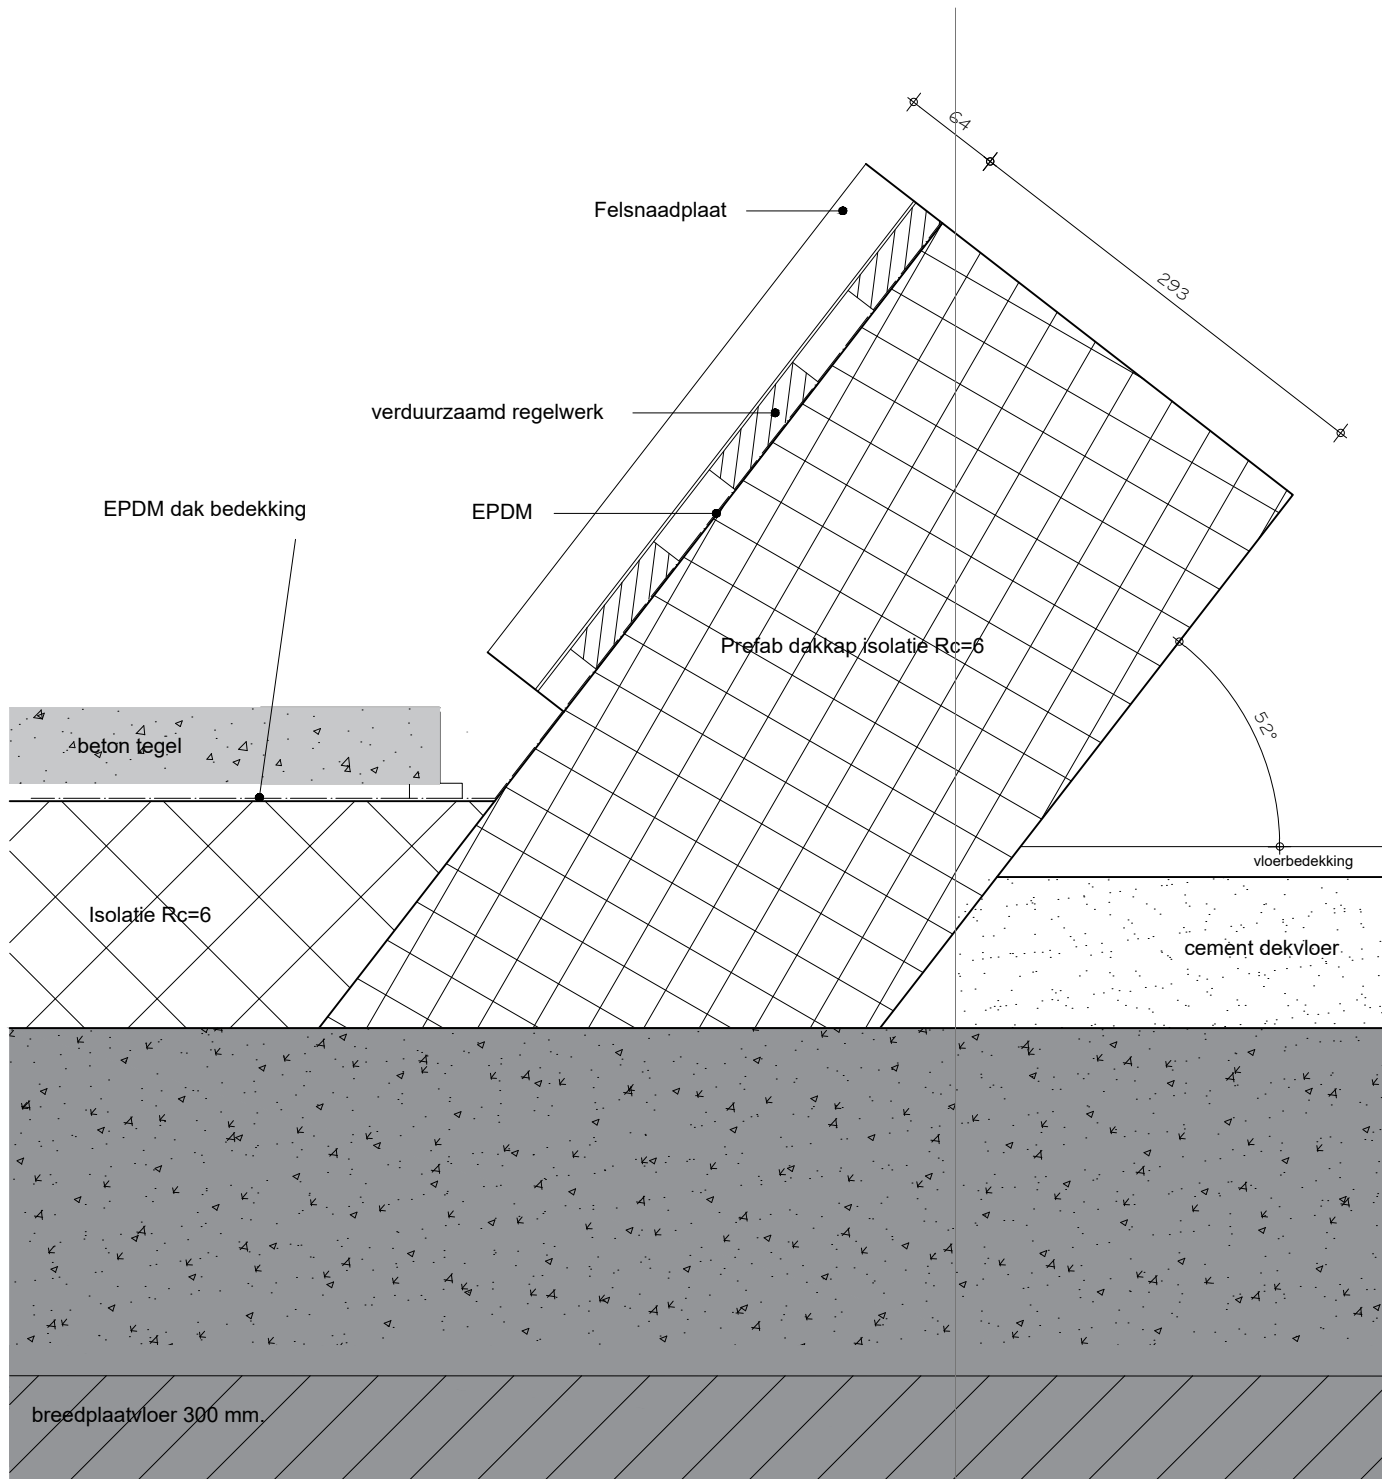


detail 4

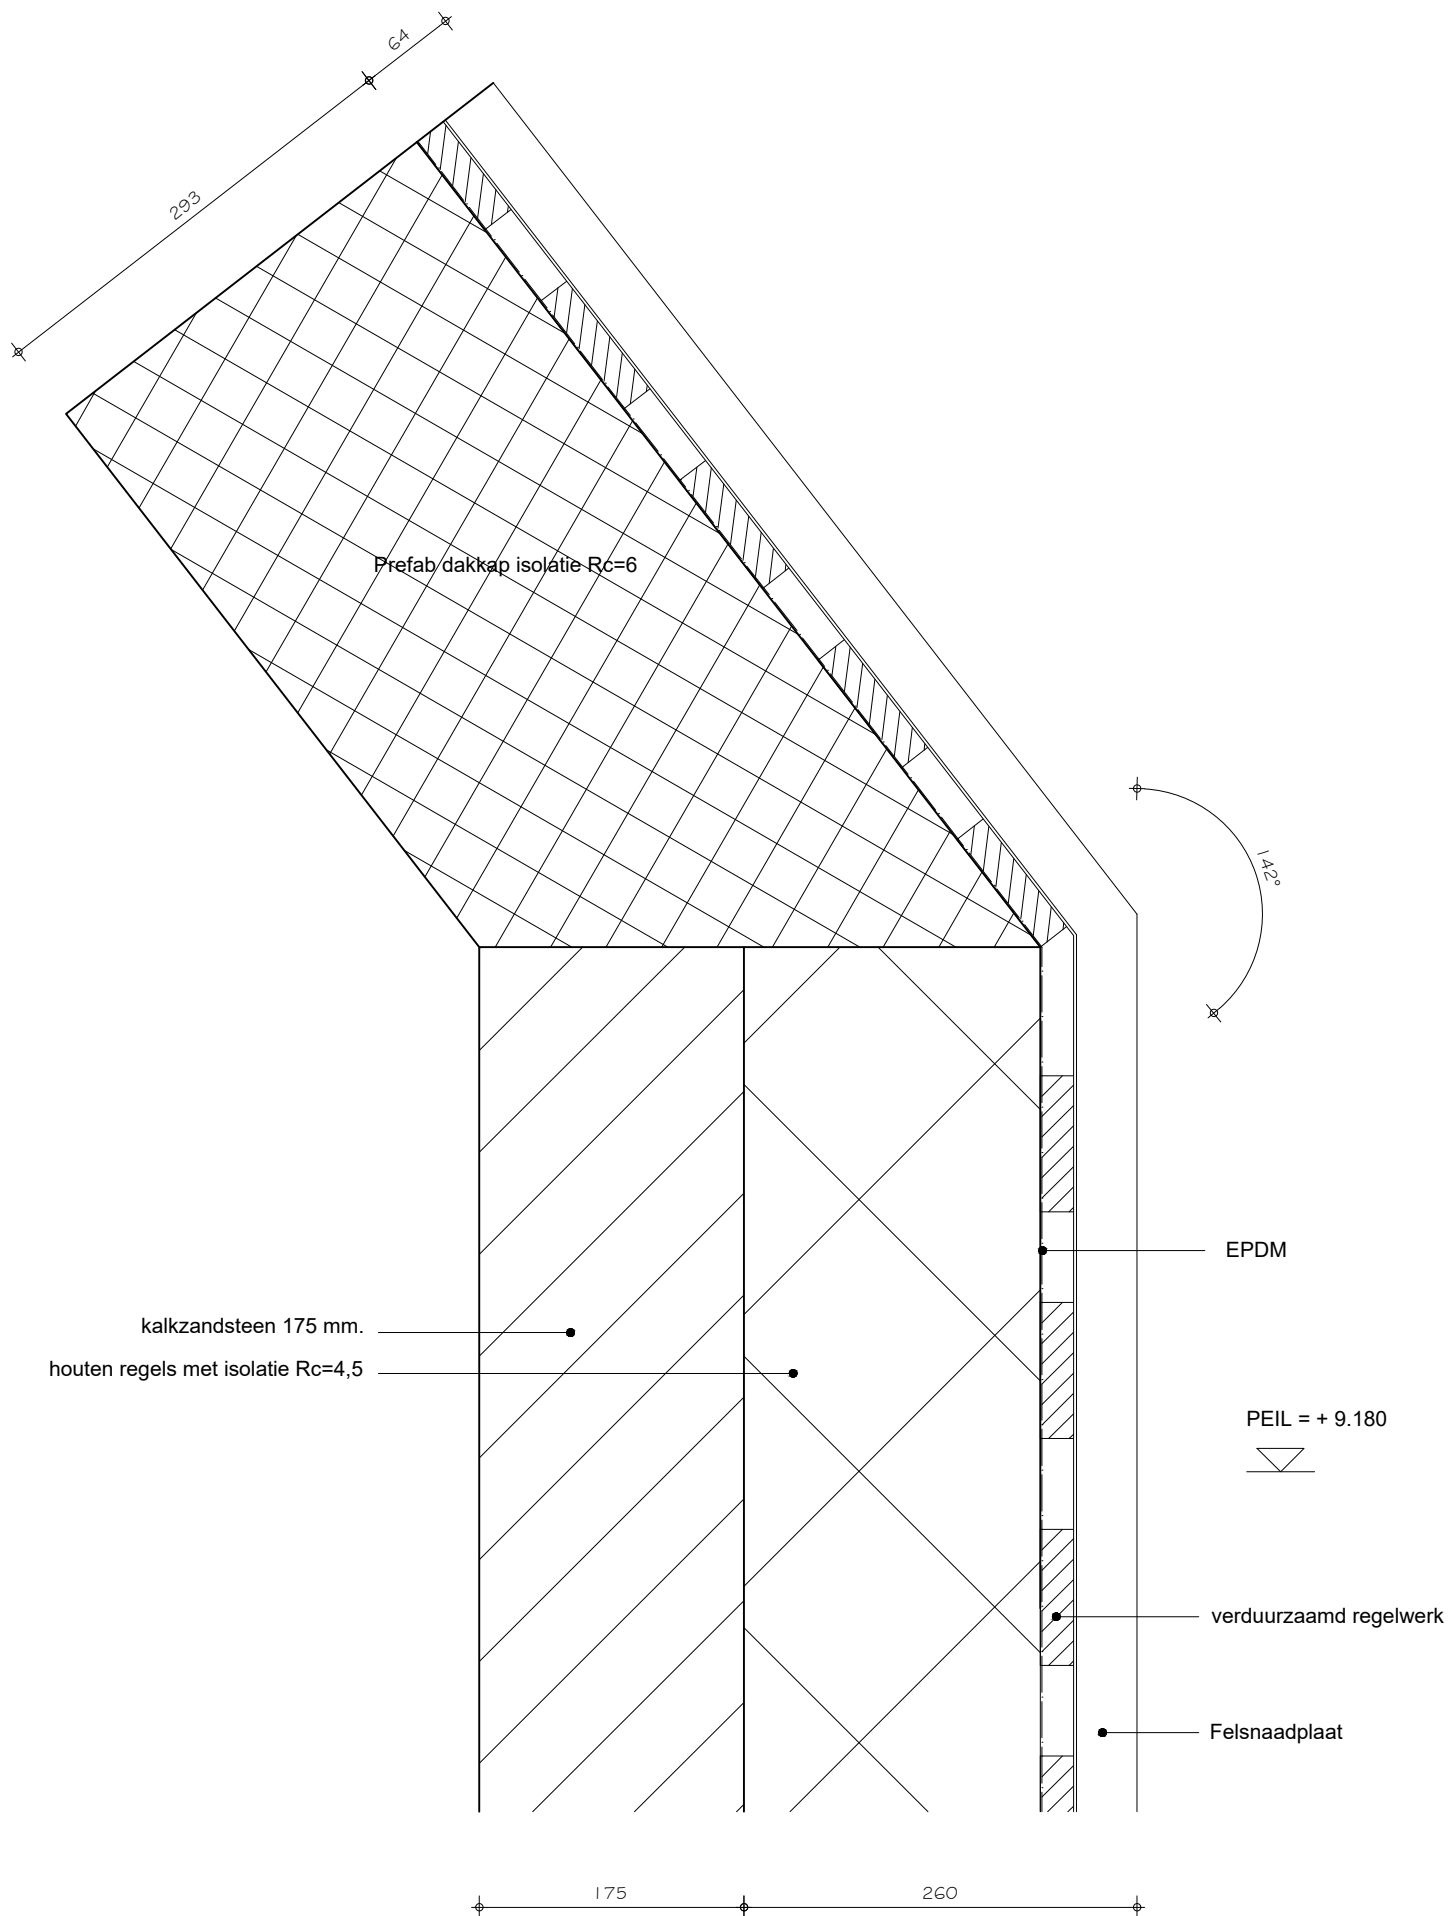



detail 5

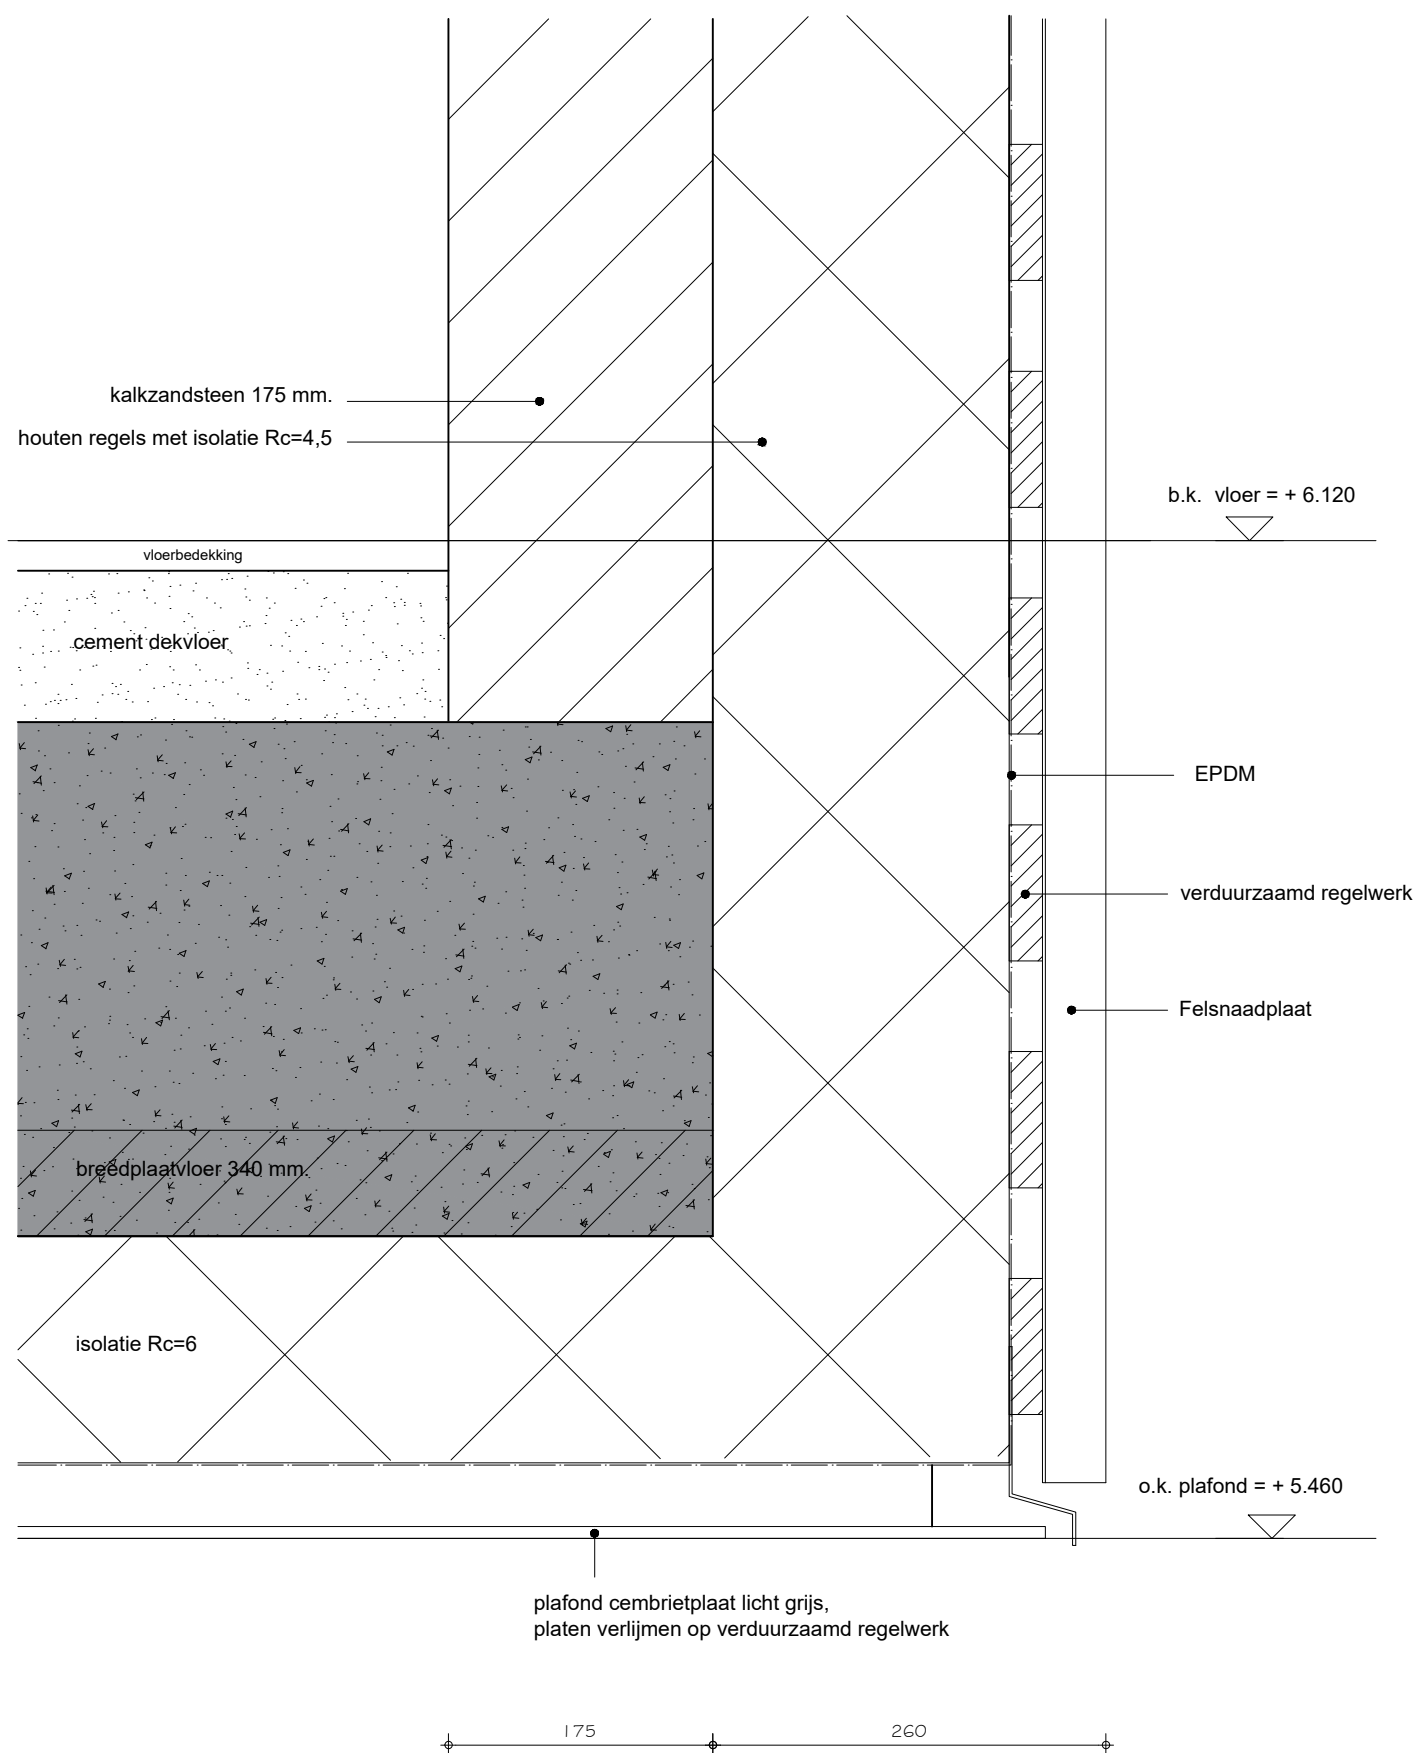


detail 6

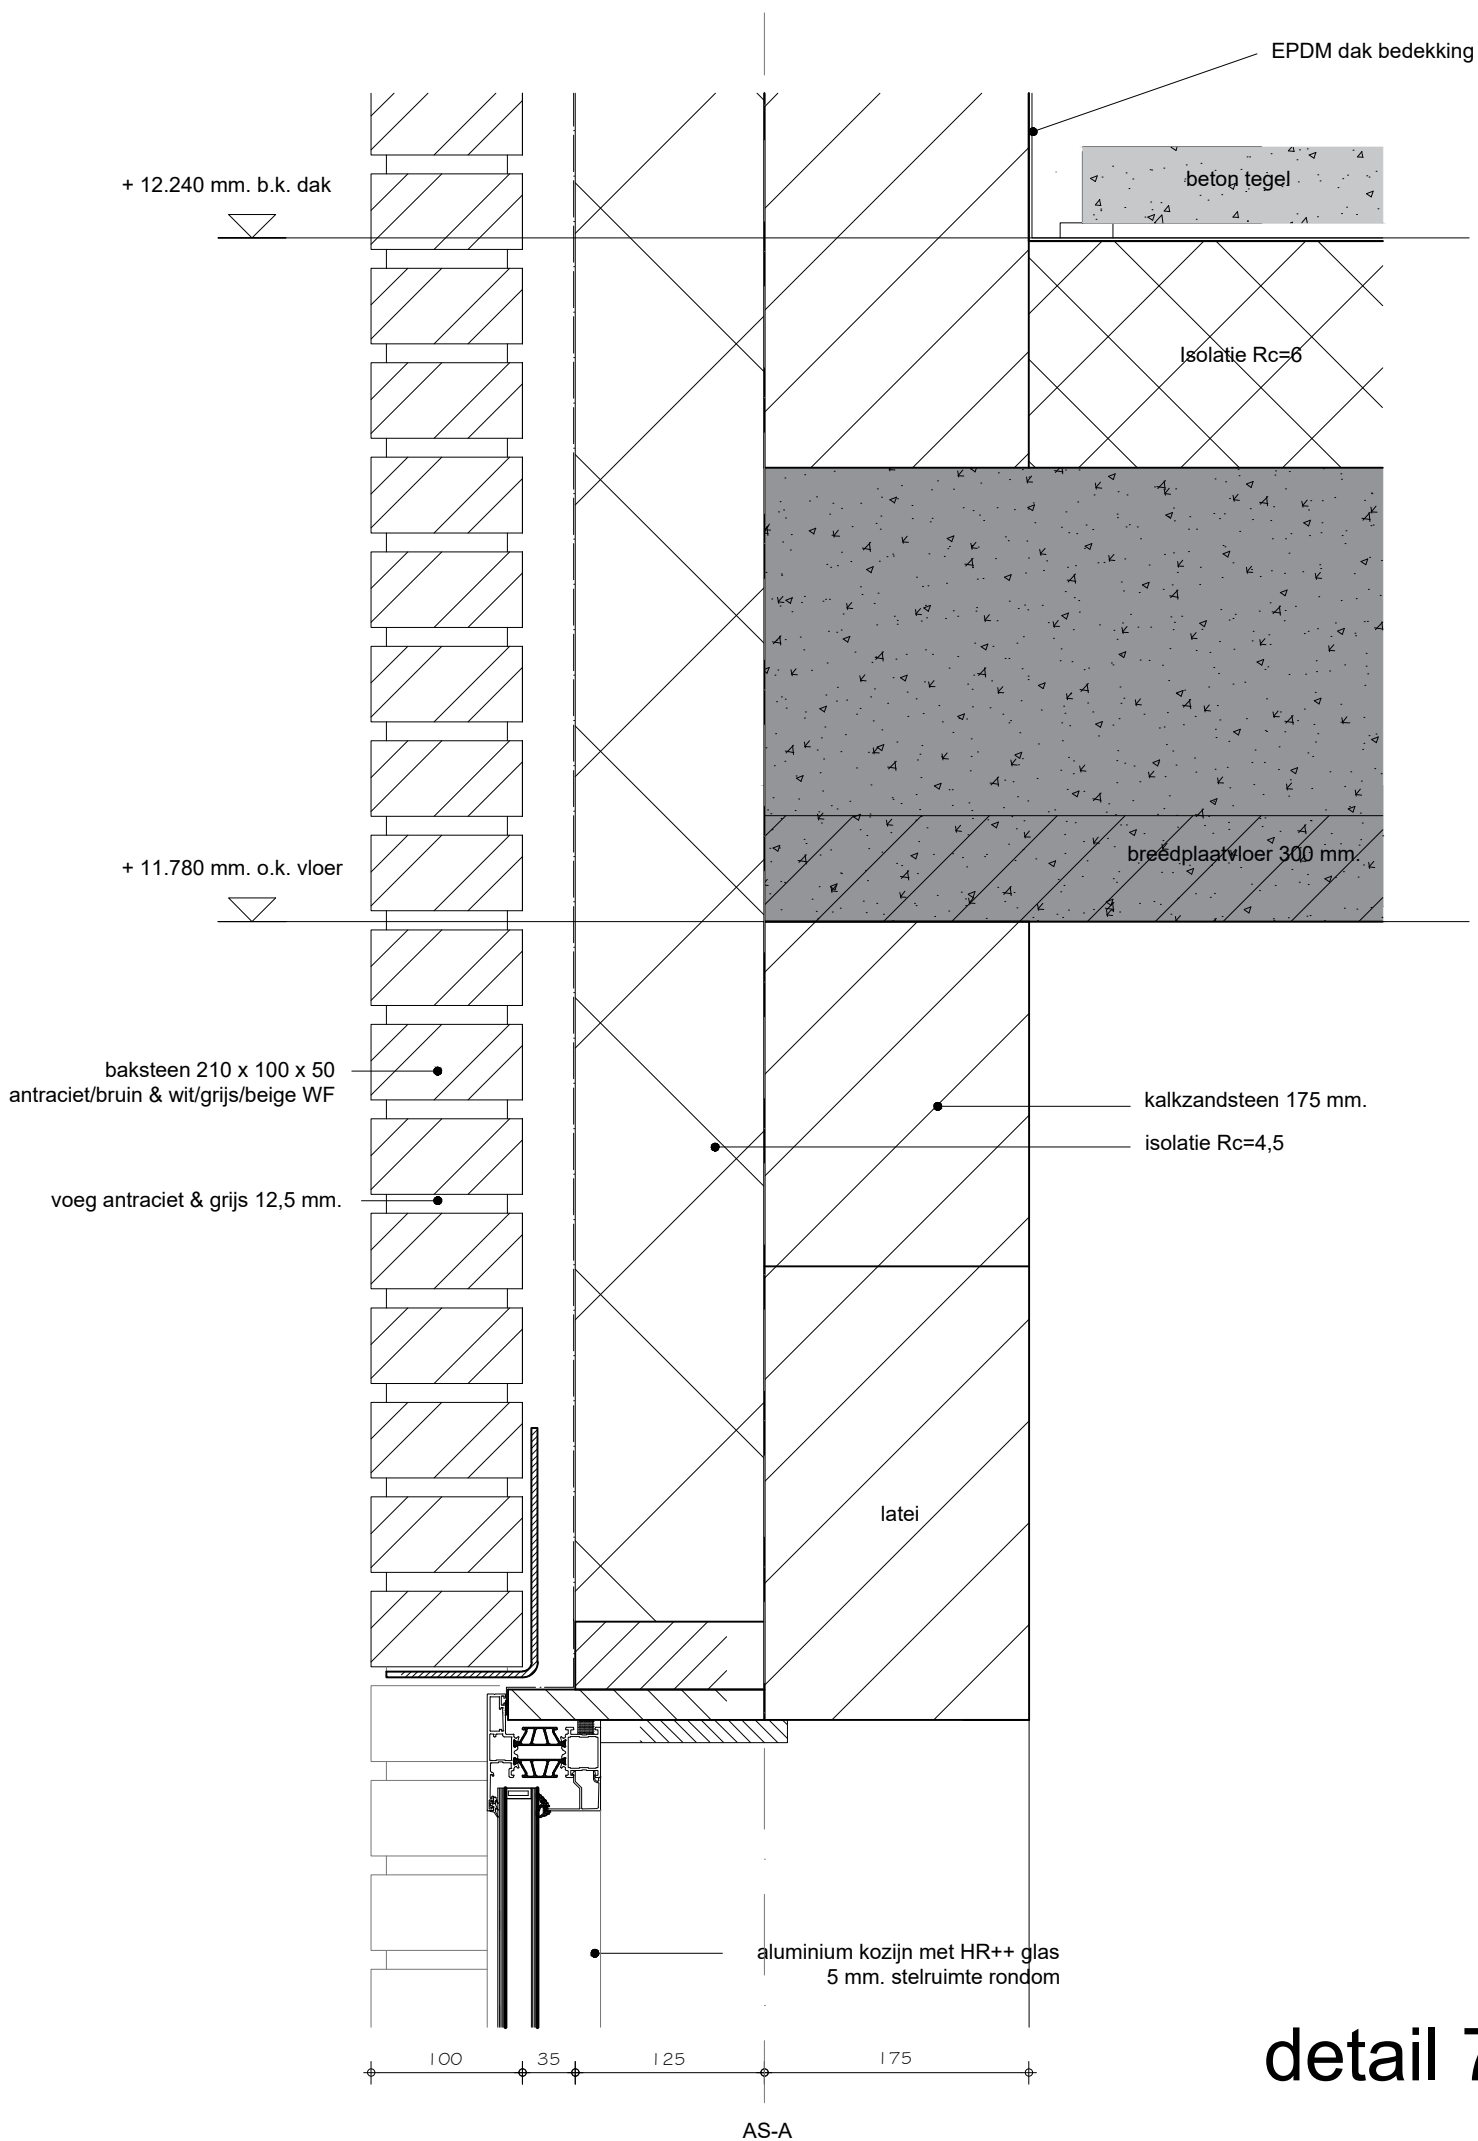

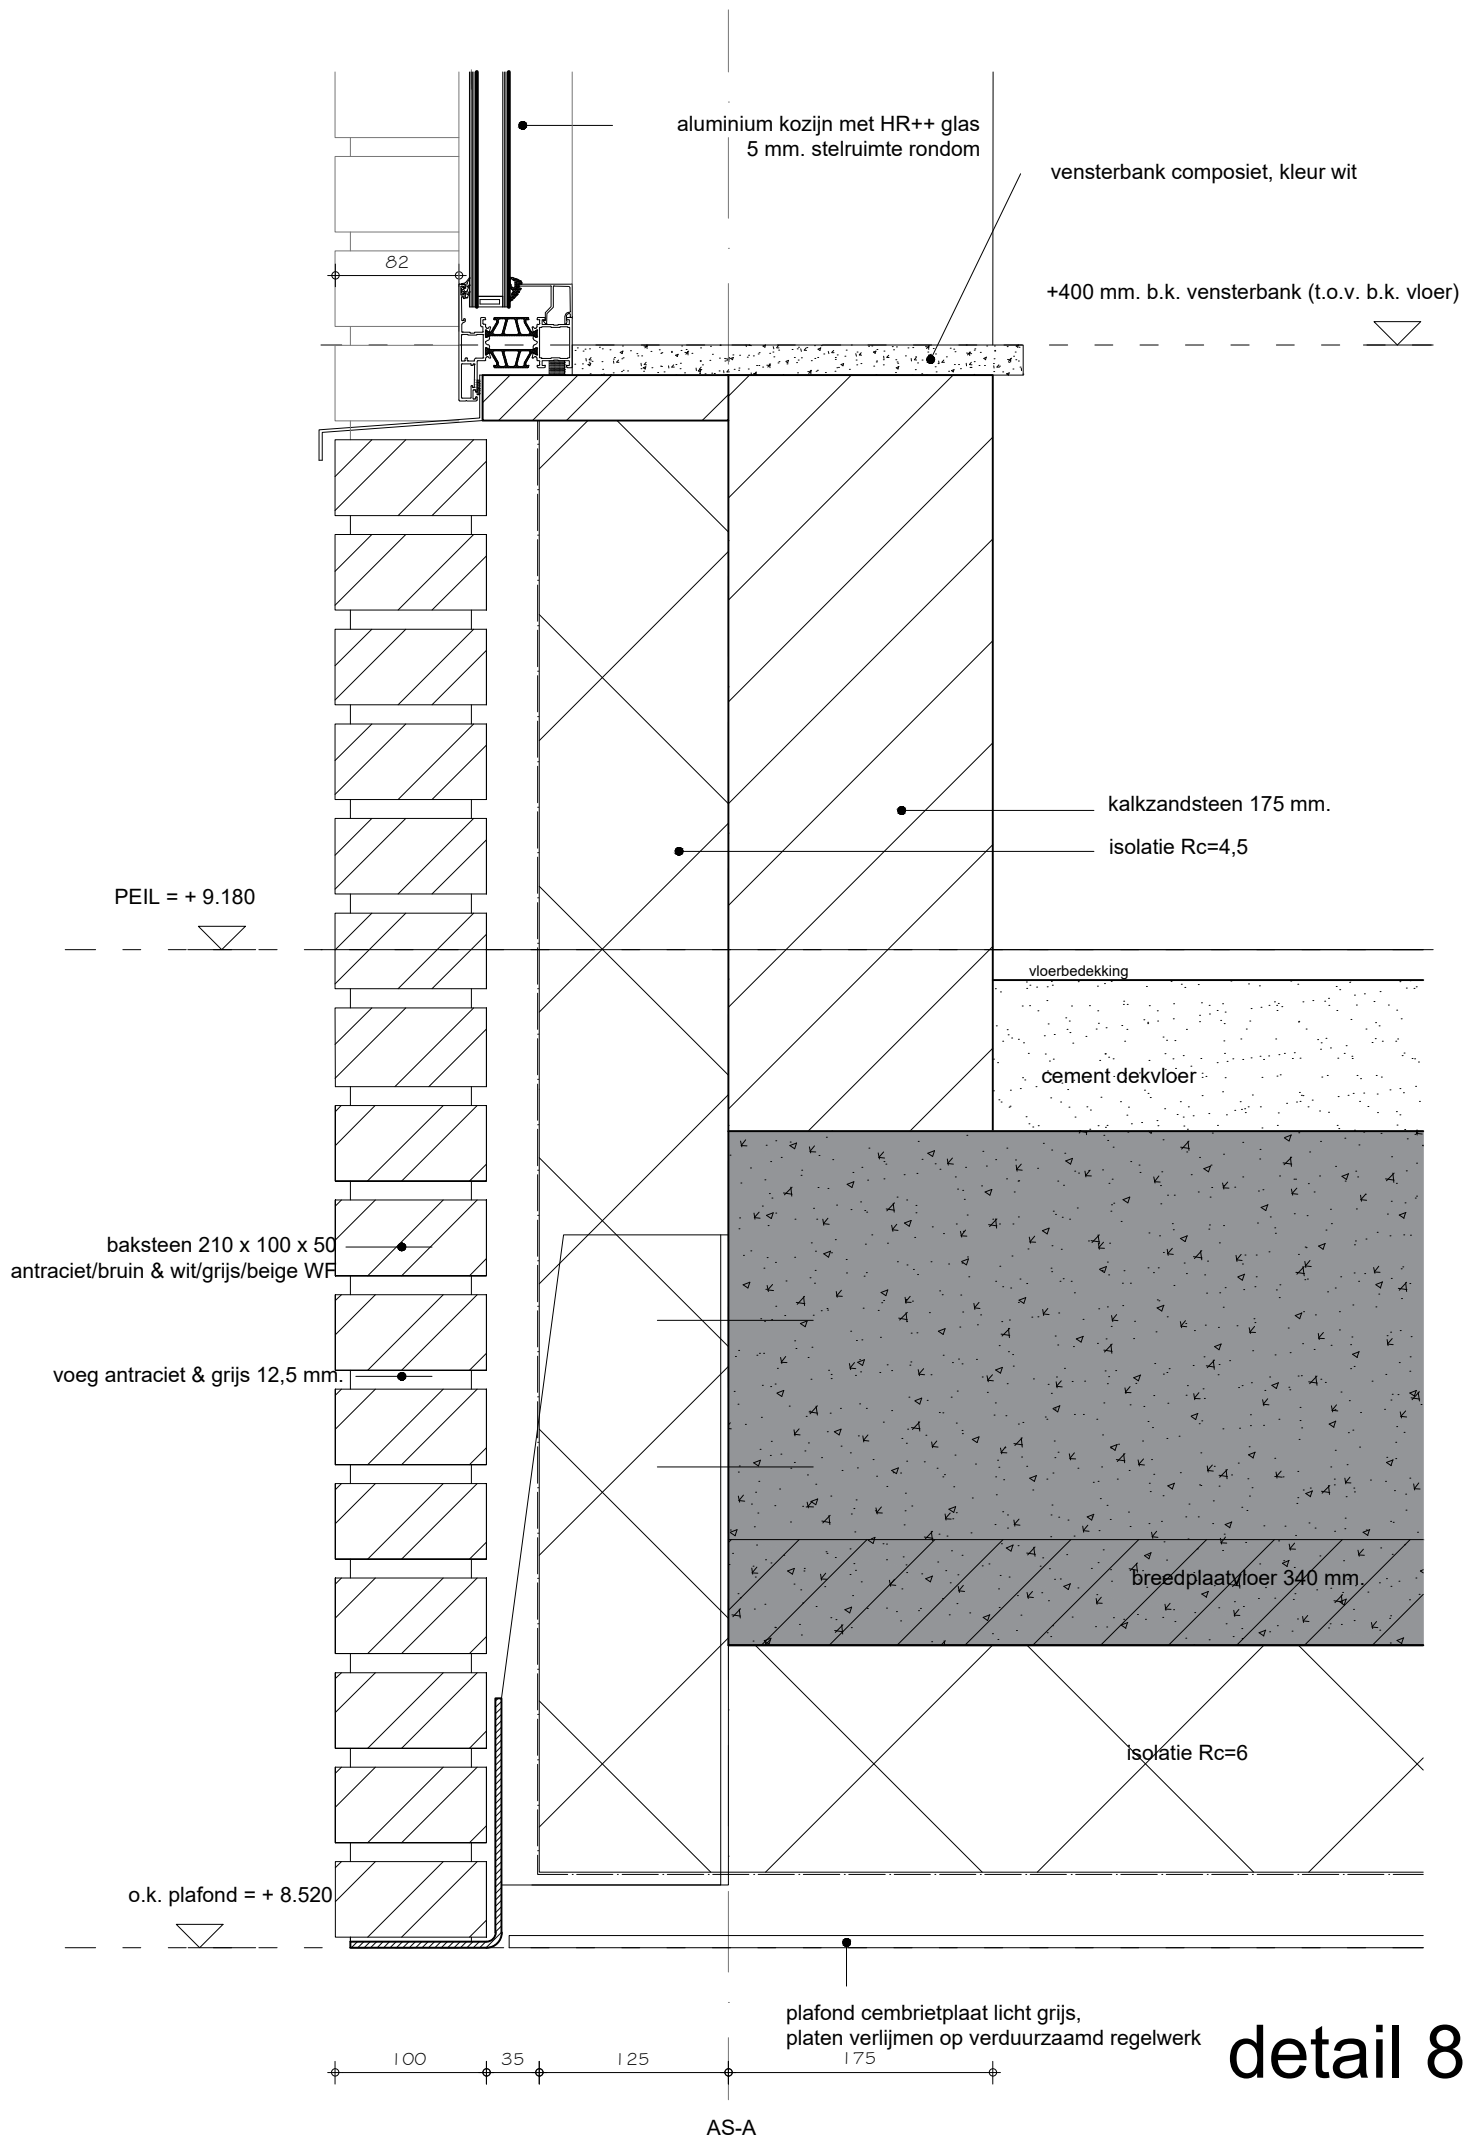


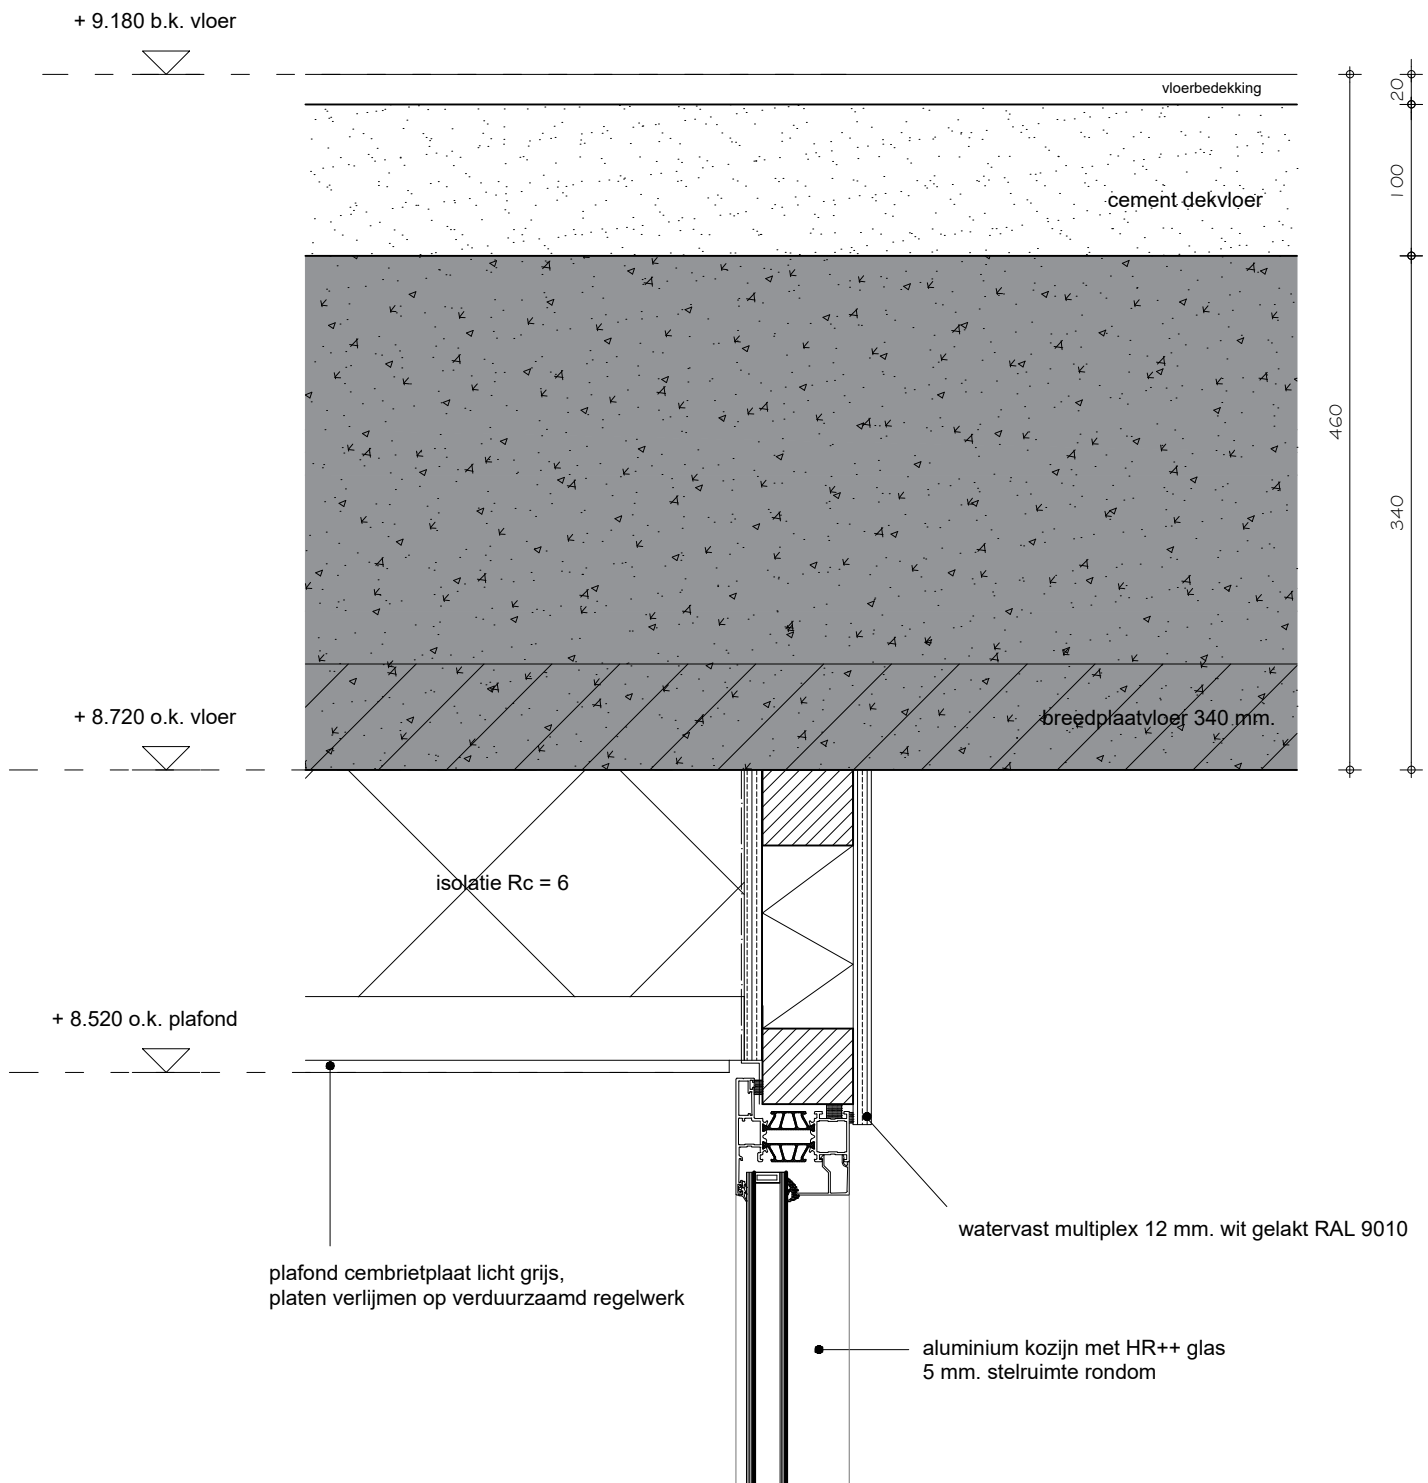

detail 9

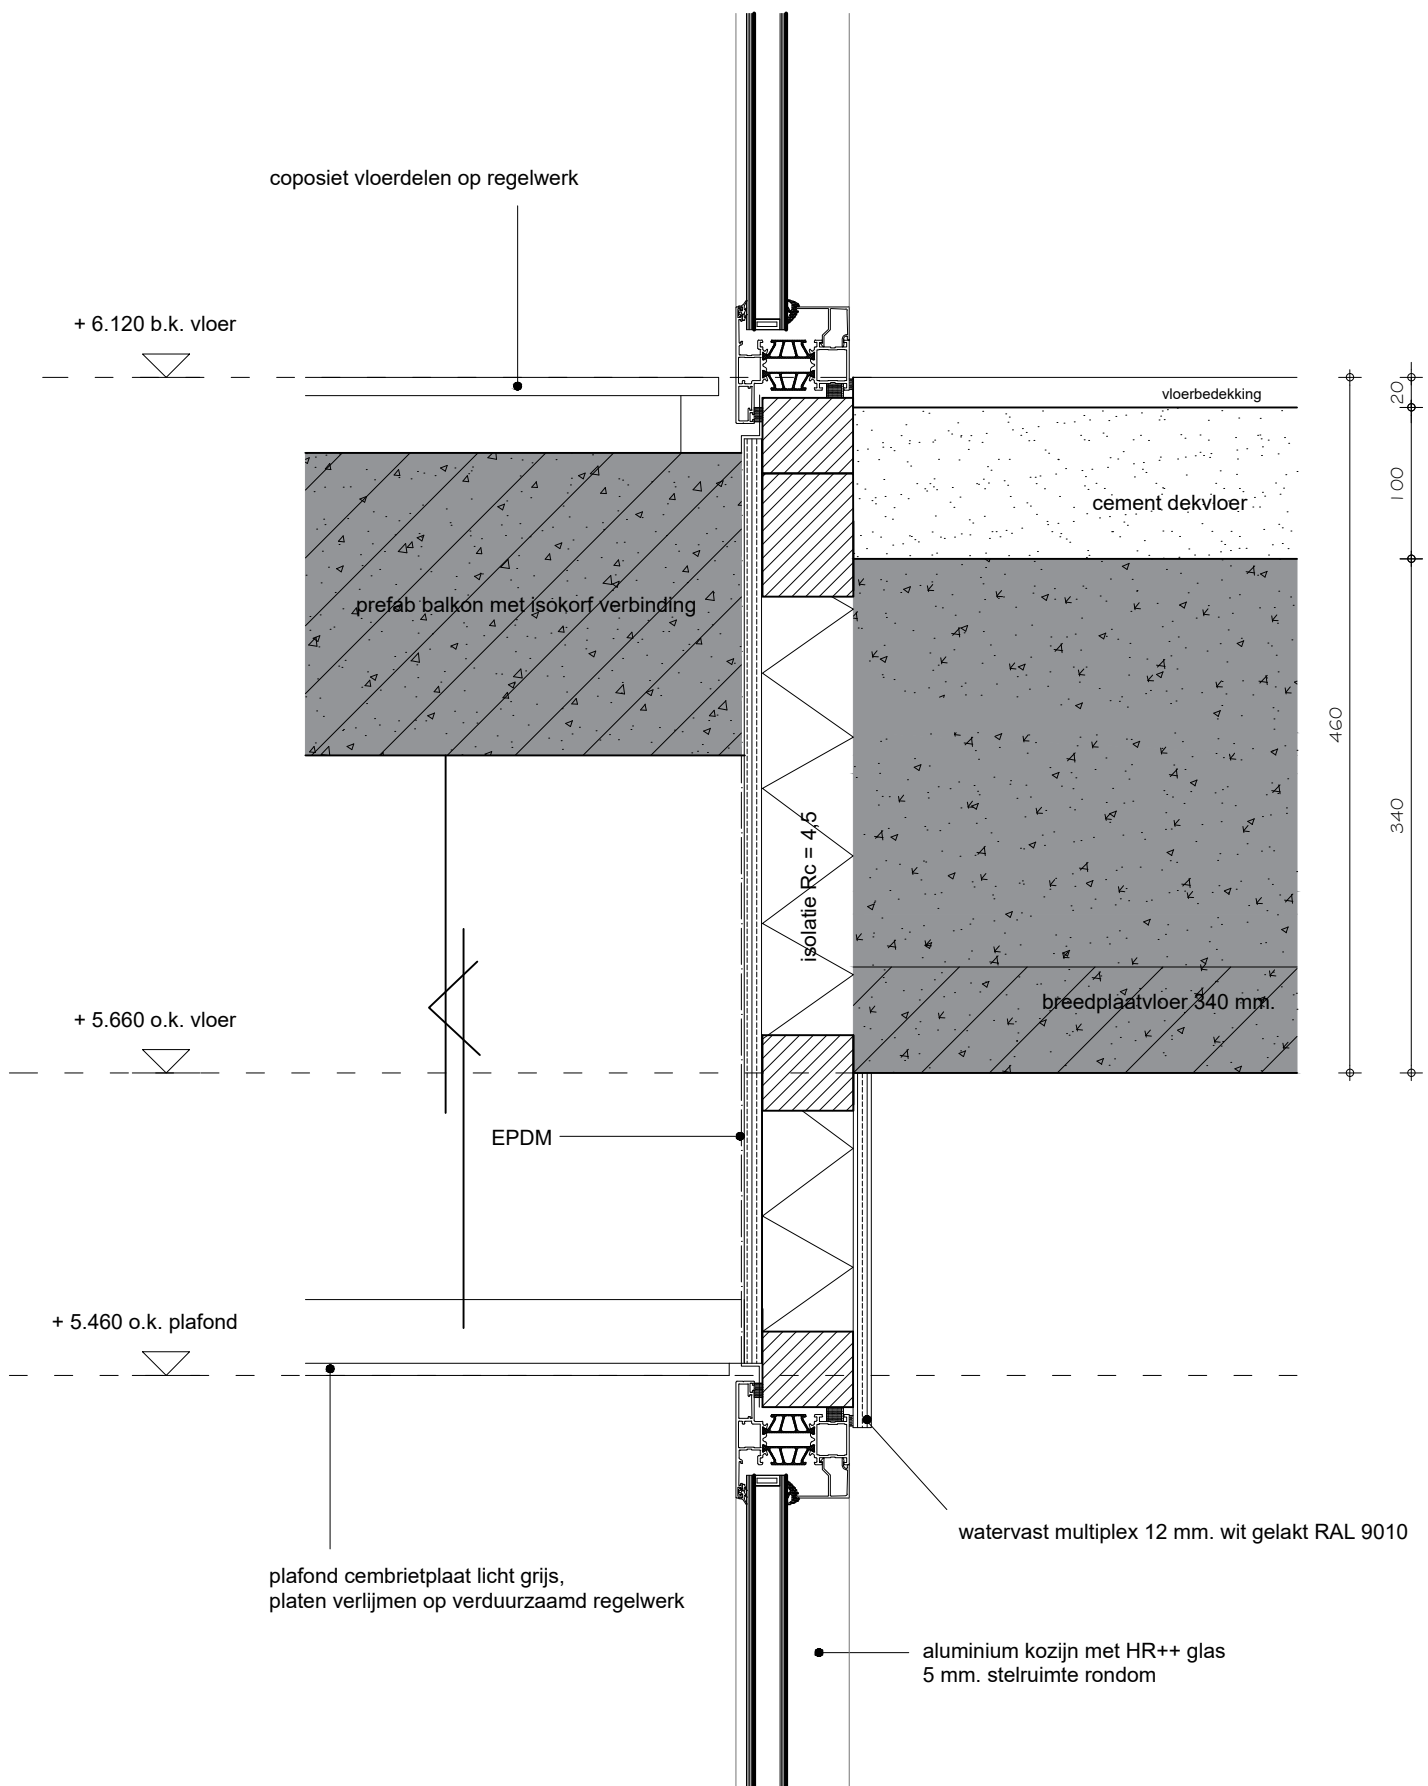



detail 10

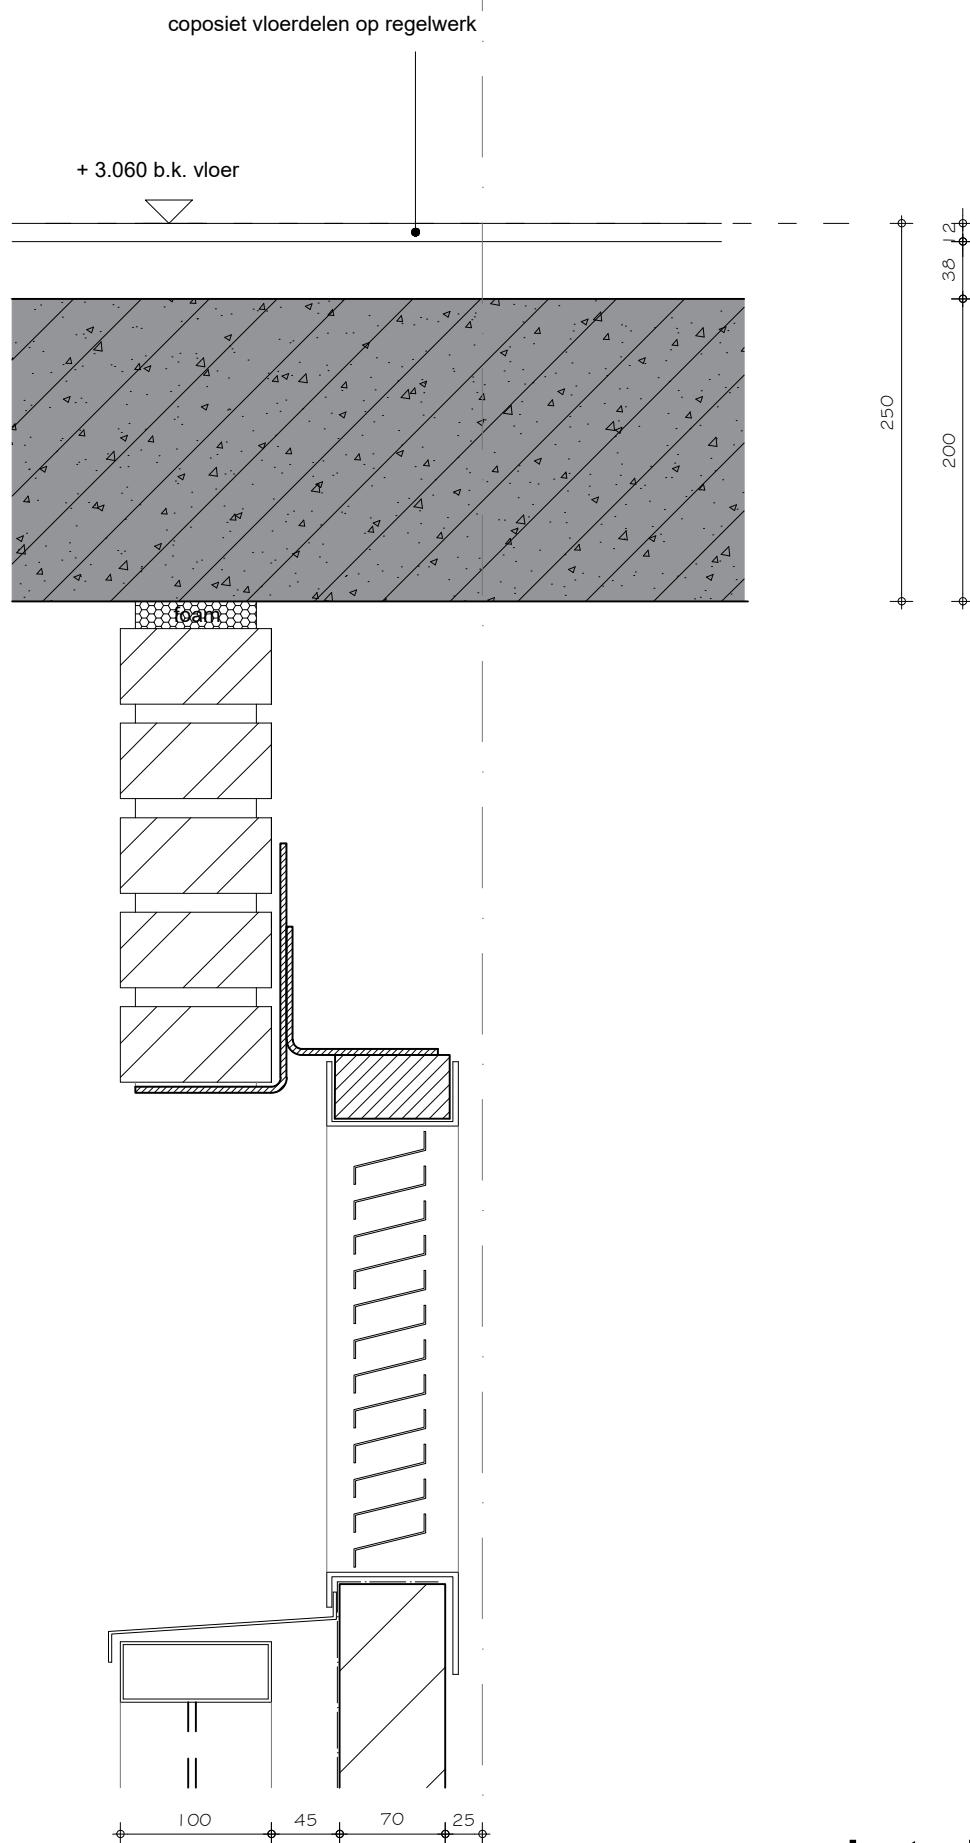

AS-A

detail 11

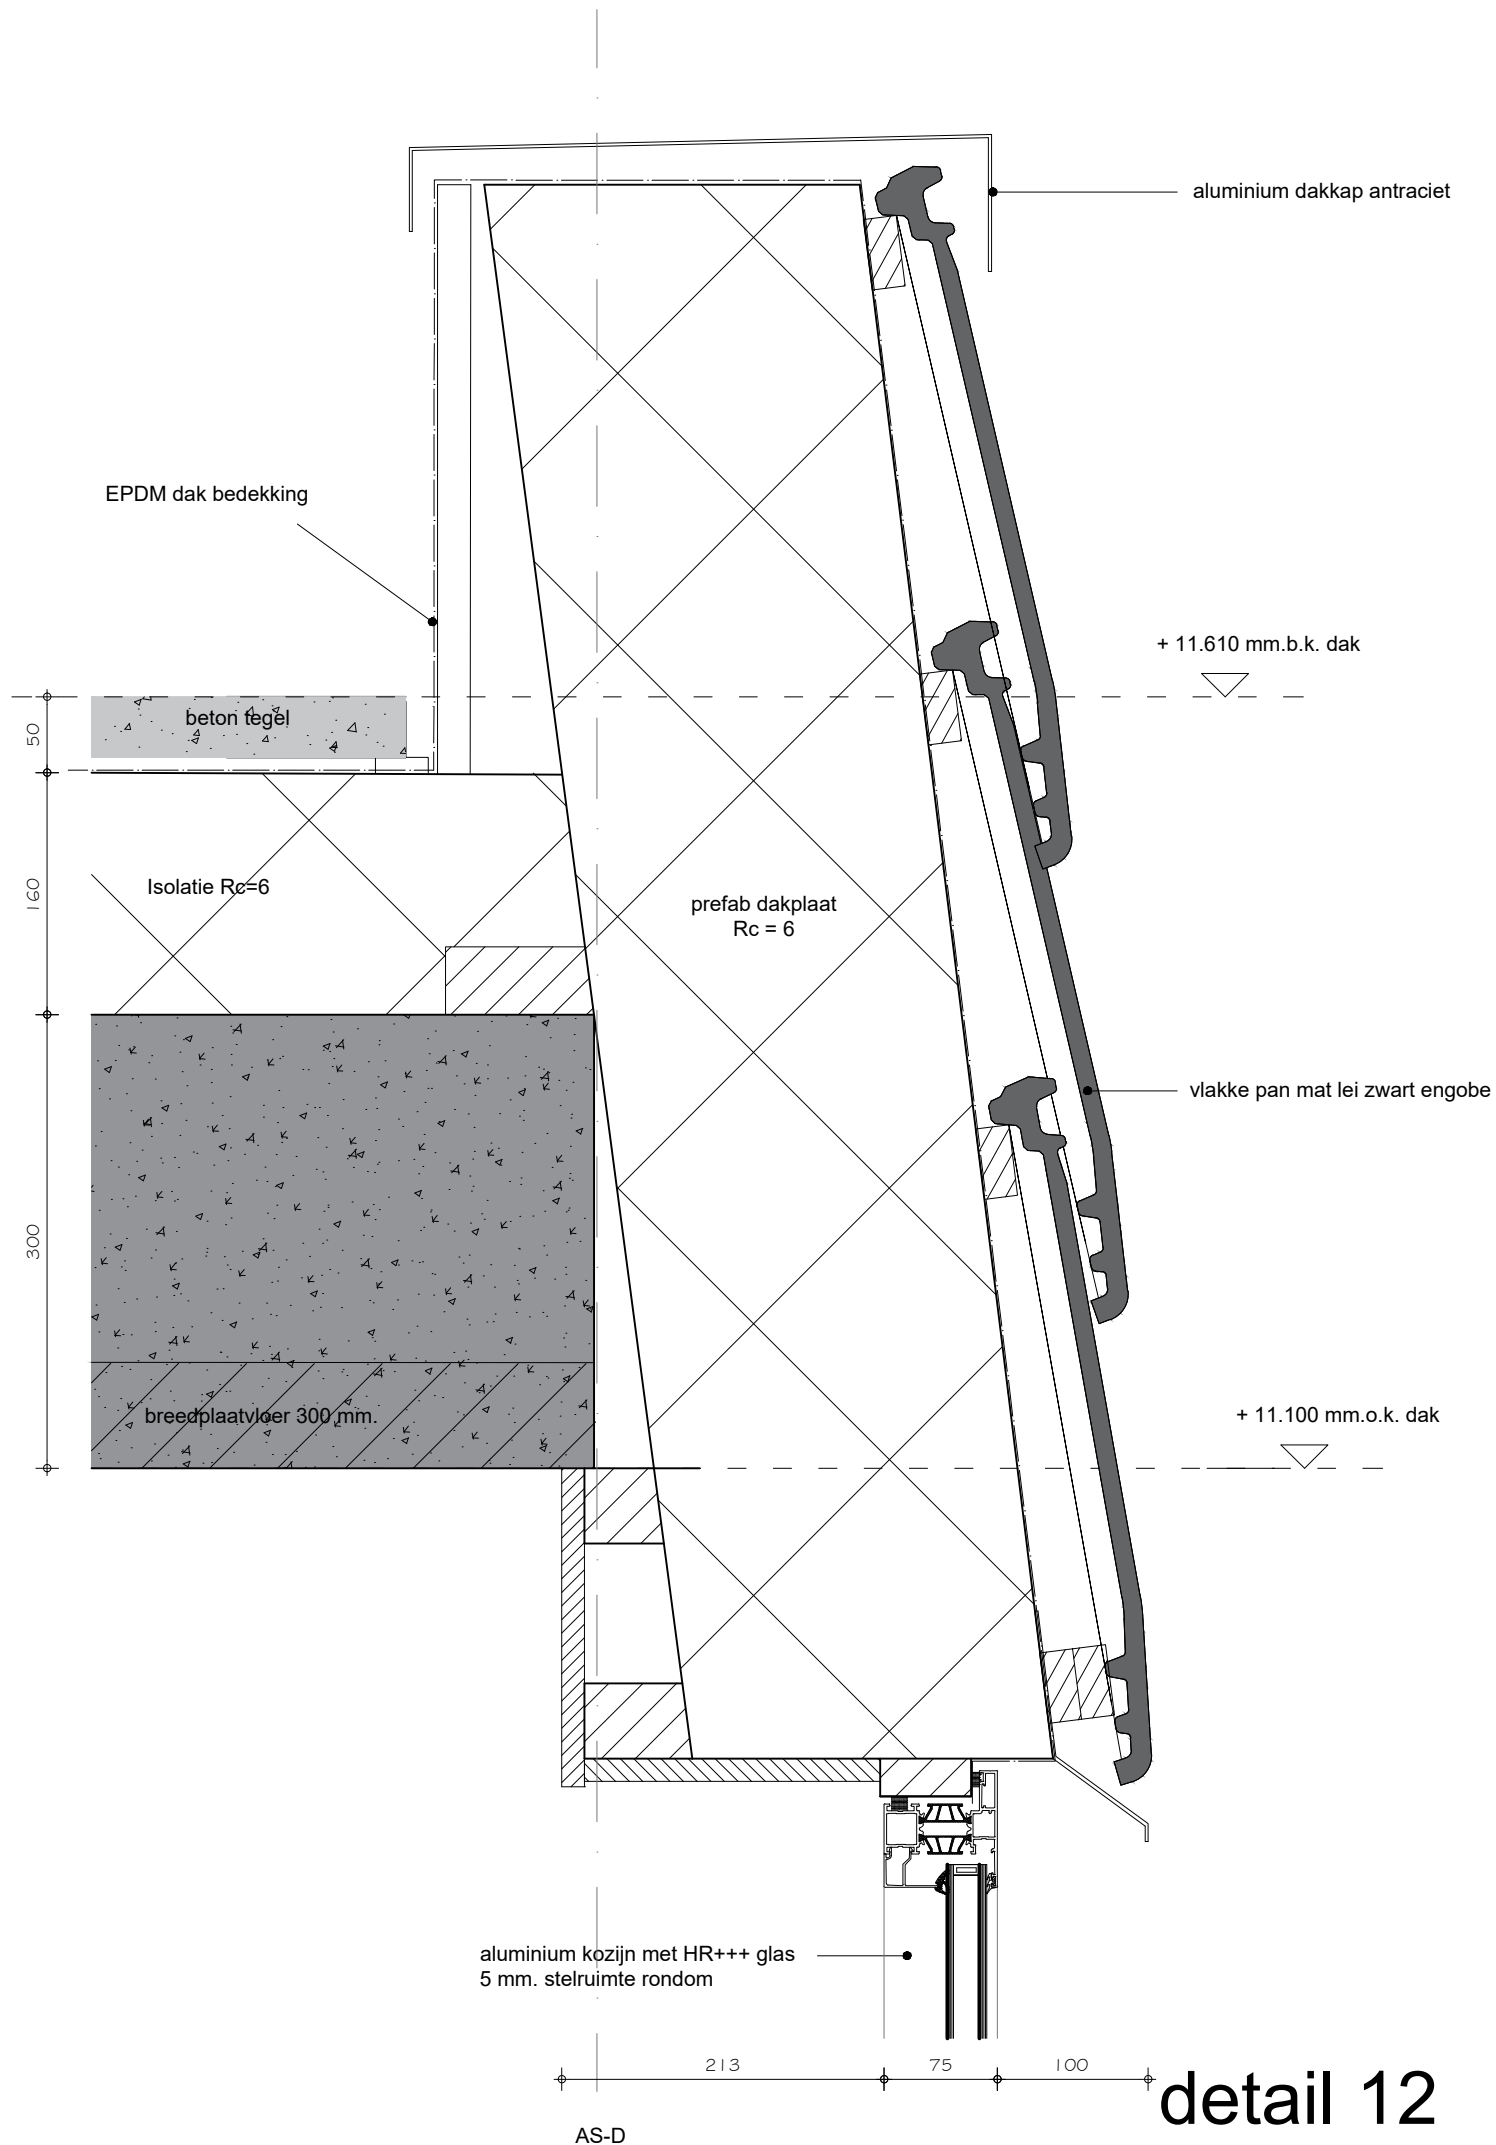

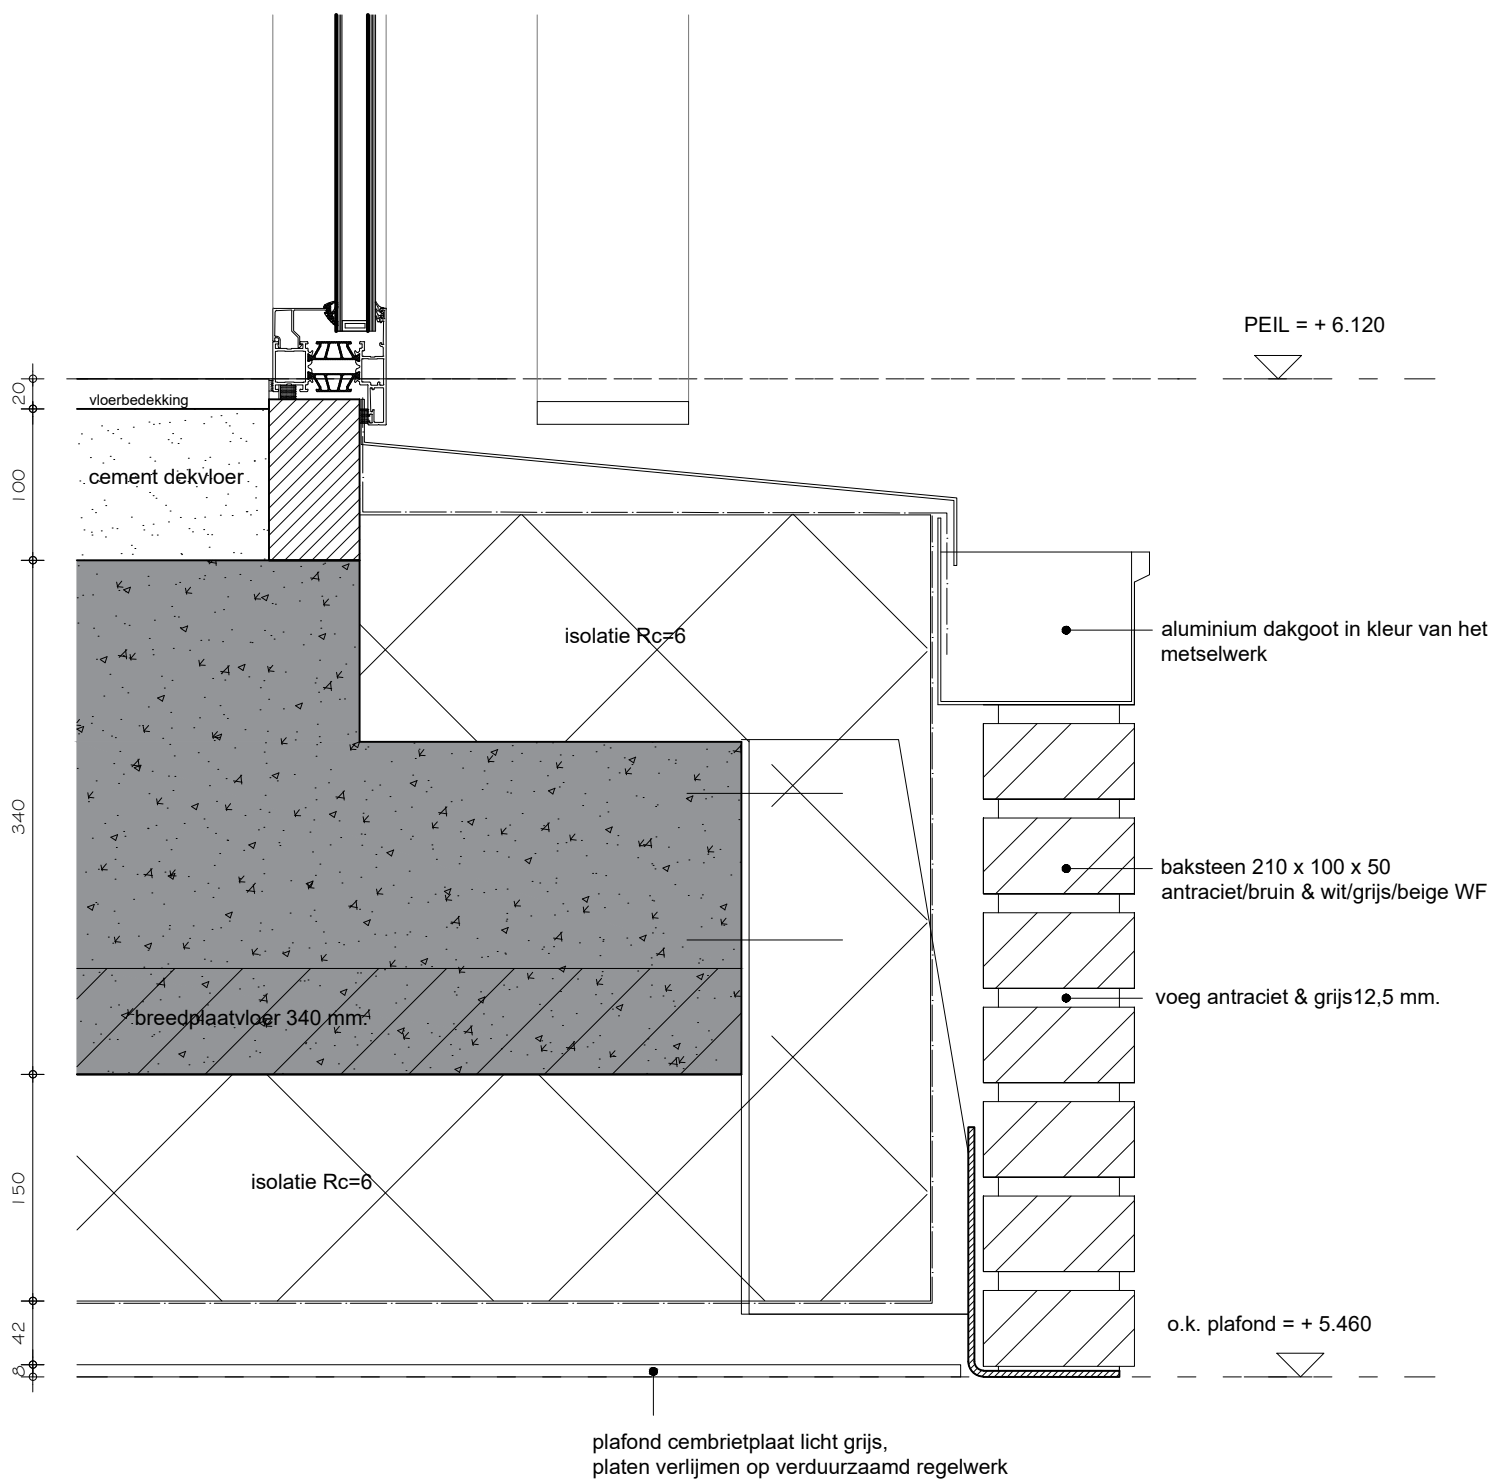

detail 13

