


**20-332991-B**  
**Gemeente Fijnaart, sectie V, nummer 58**

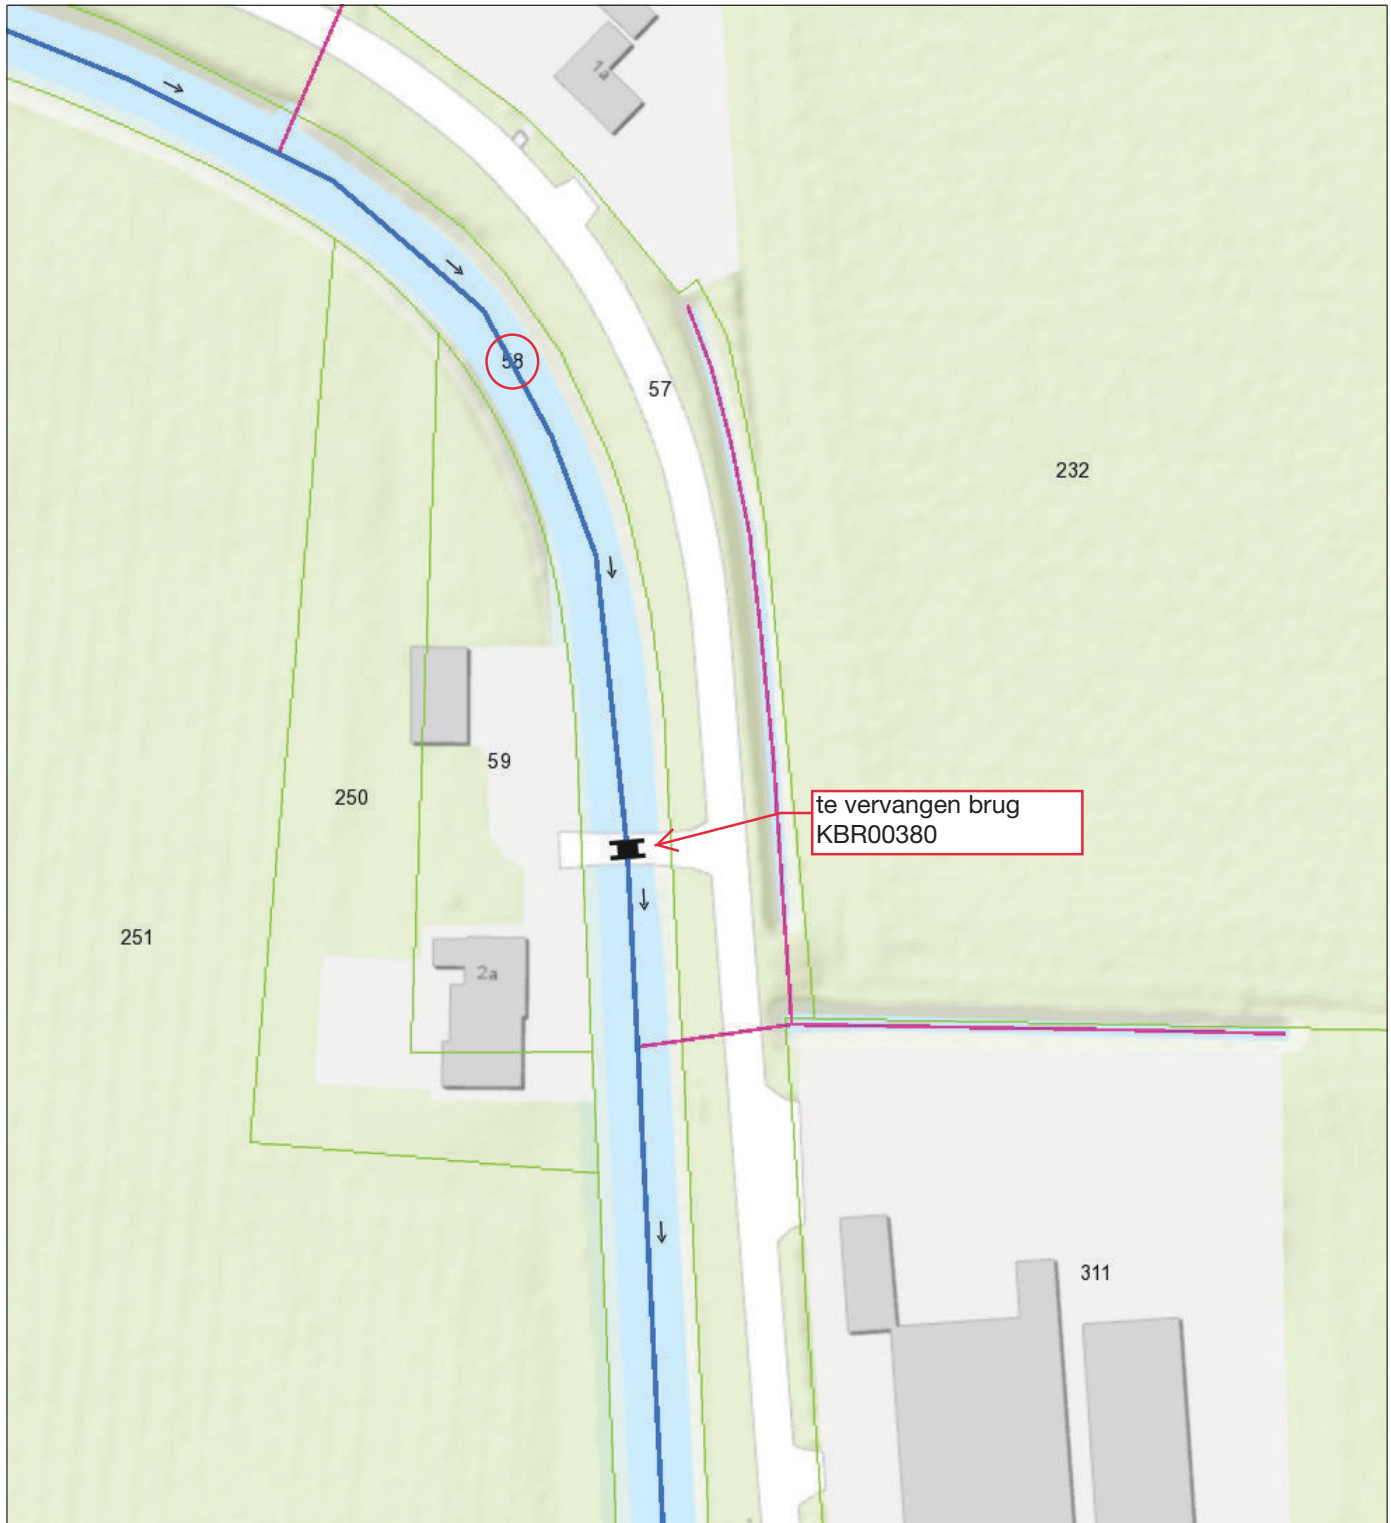

- Brug VIG LEGGER 2012
- Waterloop Categorie A VIG LEGGER 2012
- Waterloop Categorie B VIG LEGGER 2012
- Afwijkende onderhoudsplicht
- Onderhoudsplicht aanliggend perceel



**Naam/Proces:**  
 -Auteur-

**Datum:** 29-10-2020

**Formaat:** A4

**Schaal:** 1:750