




Bijlage Normprofiel 3

Zie artikel 4.2 lid 2 van de nadere regels

Doel

Om grip te krijgen op de ondergrond en regie te kunnen voeren naar de toekomst is het noodzakelijk dat we normprofielen hanteren.

Dit doen we voor de volgende wijken.

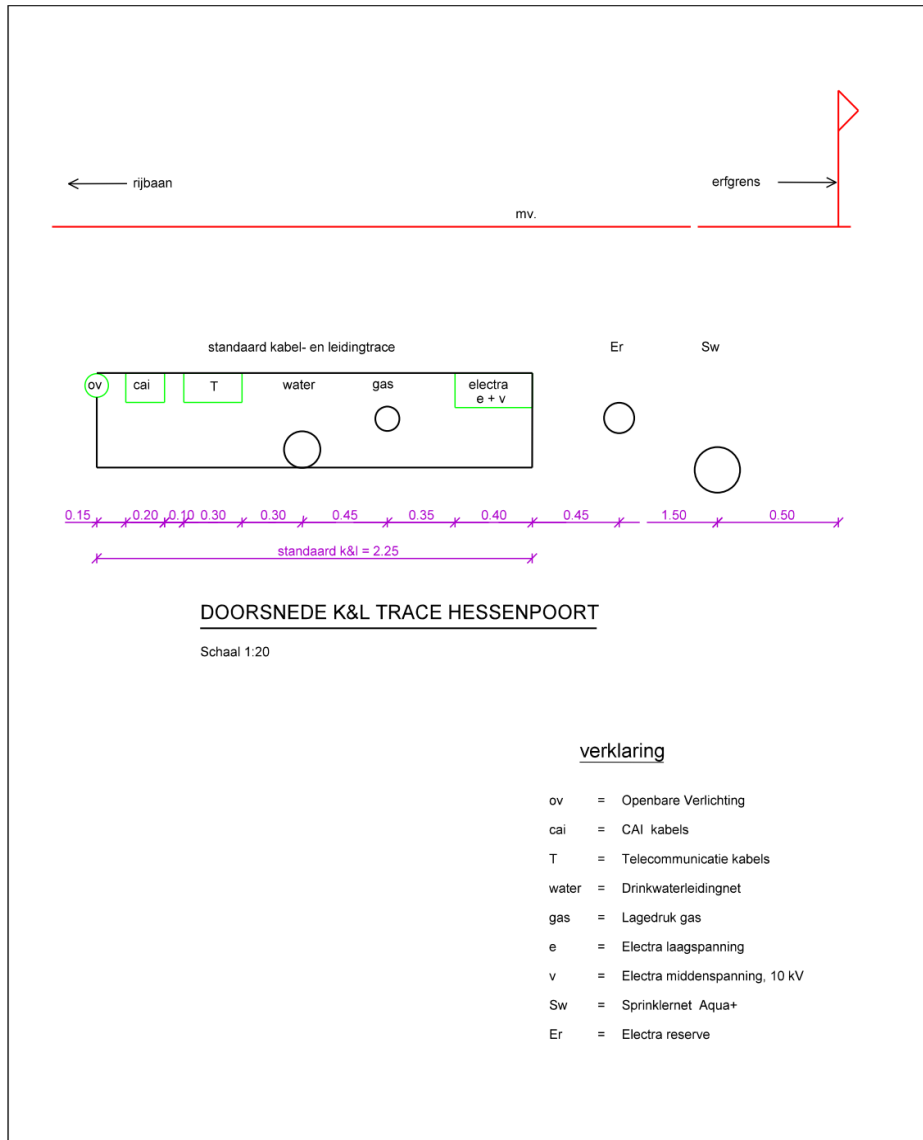Hessenpoort

buiten gewoon

Zwolle

K&L TRACE HESSENPOORT


schaal 1:20

Expertisecentrum Civiel- en cultuurtechniek Lübeckplein 2 8017 JZ Zwolle Postbus 10007 8000 GA Zwolle 038-498 2451

get: R. Walraven
 schaal: zie tekening
 datum: 26 november 2002
 tek.nr.: **standaard15-4**
 bestand: 15_Kabels en leidingen.dgn



Stadshagen 1

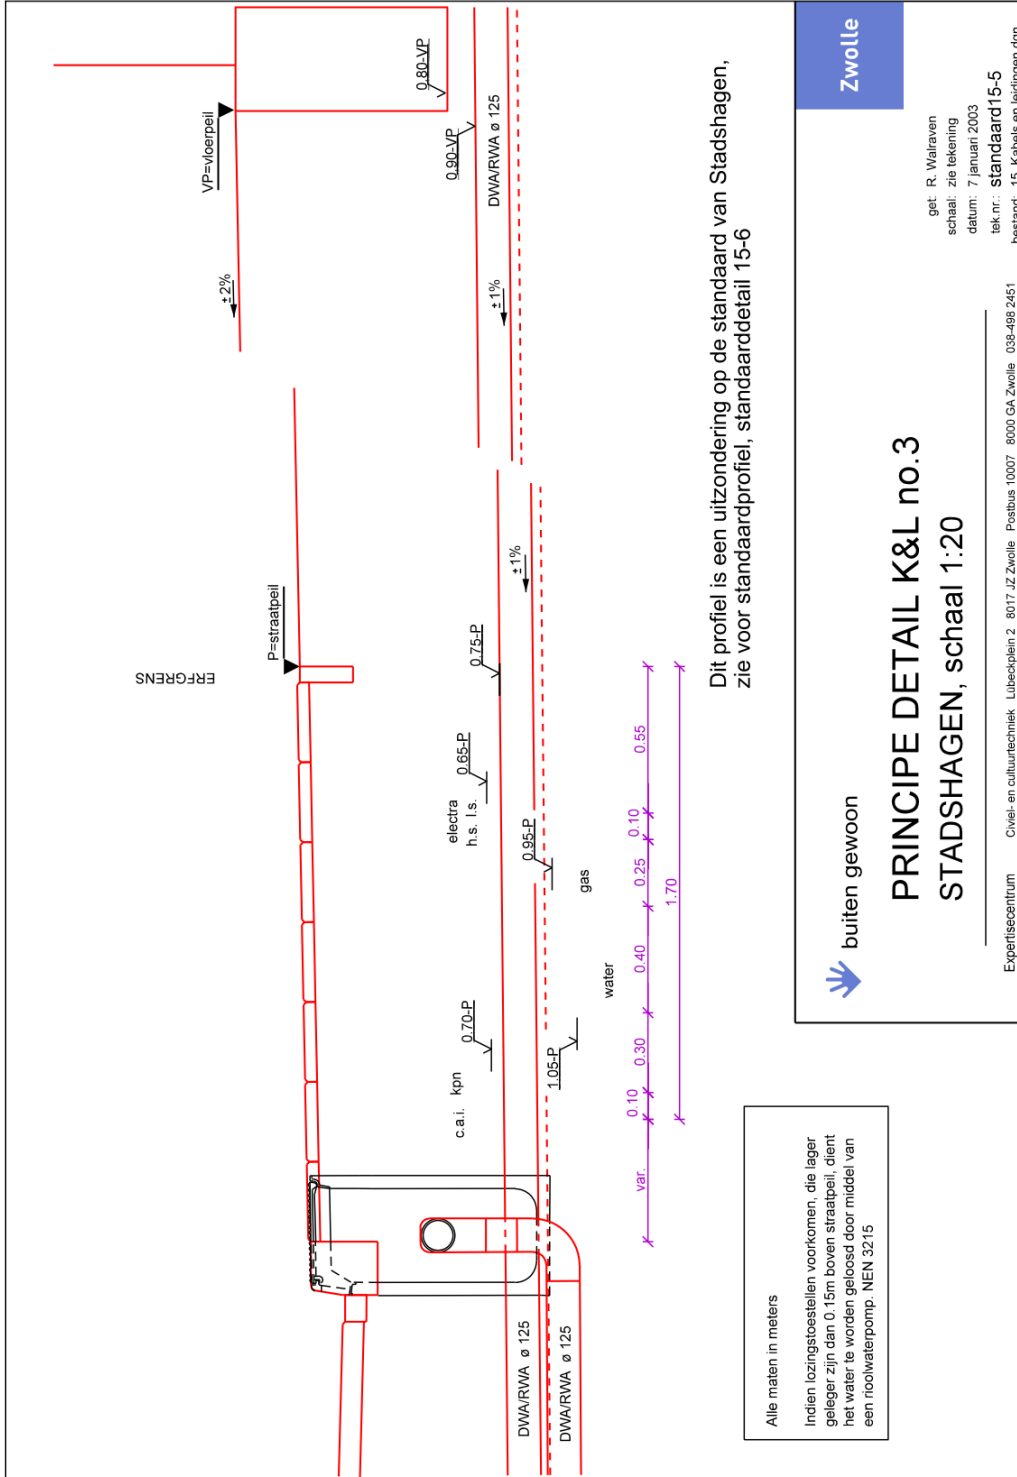

Dit profiel is een uitzondering op de standaard van Stadshagen, zie voor standaardprofiel, standaarddetail 15-6

Alle maten in meters
Indien lozingstoestellen voorkomen, die lager gelegen zijn dan 0,15m boven straatpeil, dient het water te worden geloosd door middel van een rioolwaterpomp. NEN 3215



Stadshagen 2

