


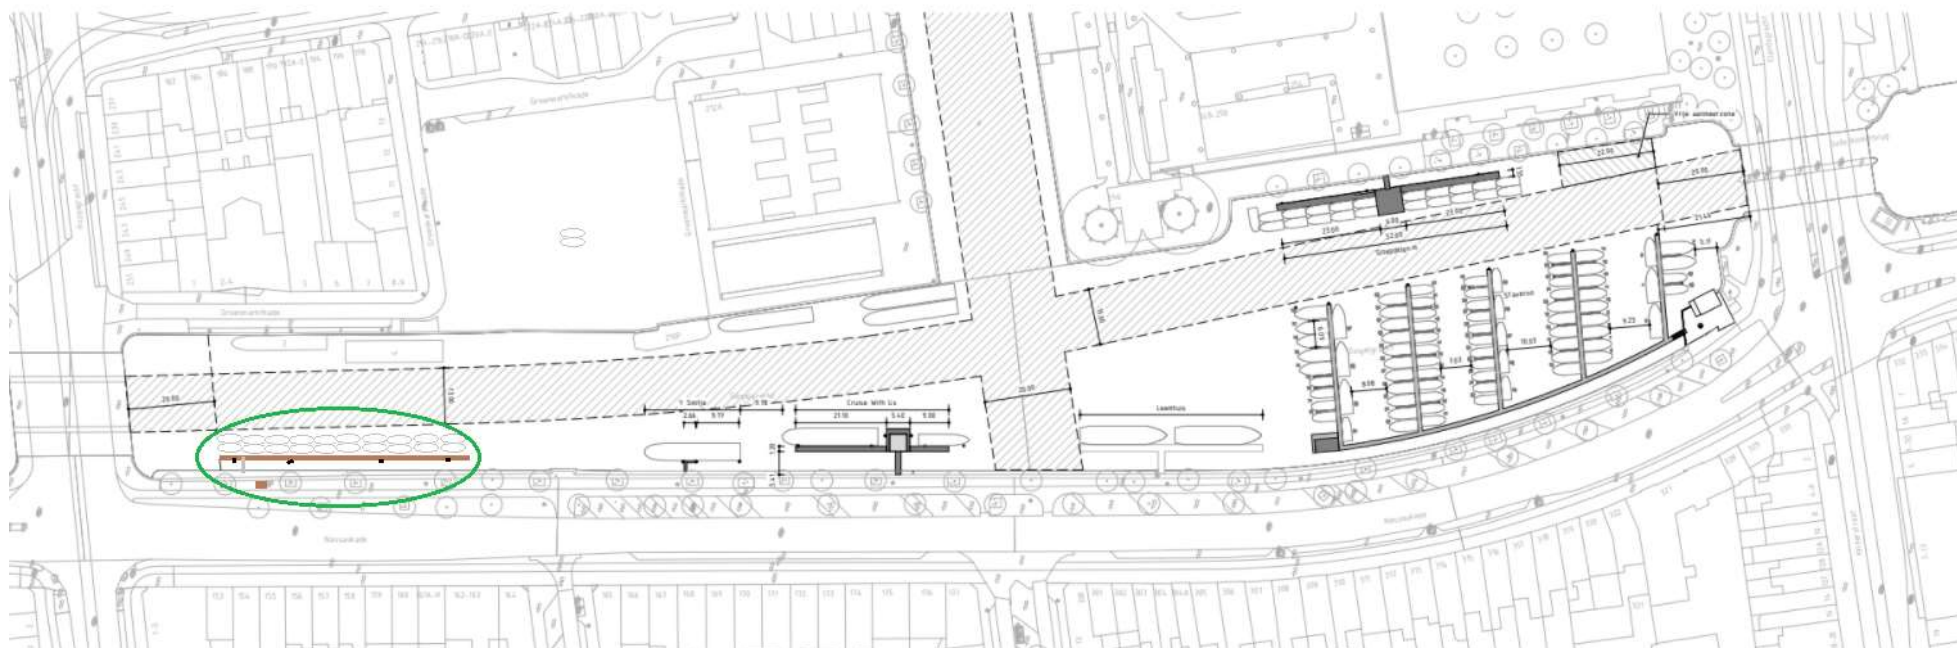

Noodgedwongen verhuizing bestaande ligplaats Boaty

Oude locatie: Haarlemmervaart bij Westergasfabriek

Nieuwe locatie: westkant Singelgracht t.h.v. Nassaukade 153-162

Benodigde infrastructuur

Bestaande drijvende steiger: grijze aluminium drijvers met bruine composiet planken (ca. 56,50 lang x ca. 1,05 breed x ca. 0,45 hoog)

Toegangsconstructie: grijs aluminium, nader te bepalen

Meerpalen: nader te bepalen

Desk/opslag: bruin hout (ca. 1,30 hoog x 2,15 lang x ca. 1,50 breed)

Stroomkast: grijs kunststof (ca. 1,20 hoog x ca. 0,60 lang x ca. 0,30 breed)

Ligplaats voor

Fluisterboten: 20 stuks (ca. 5,16 lang x ca. 1,70 breed x ca. 0,80 hoog)