





voorgevel




achtergevel

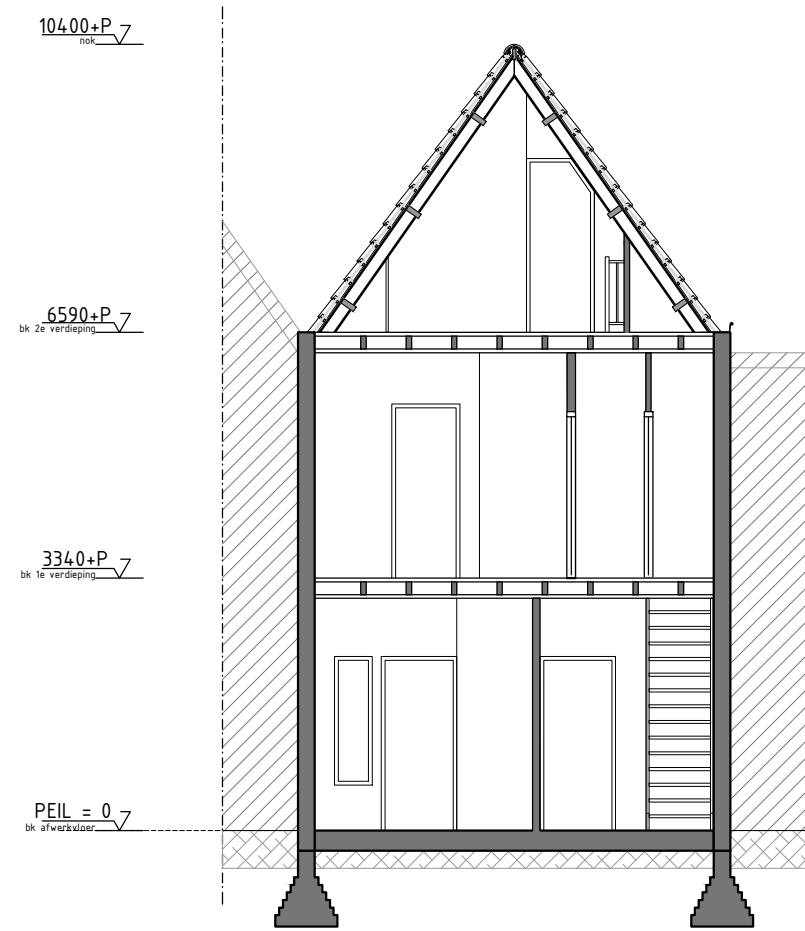


doorsnede A-A

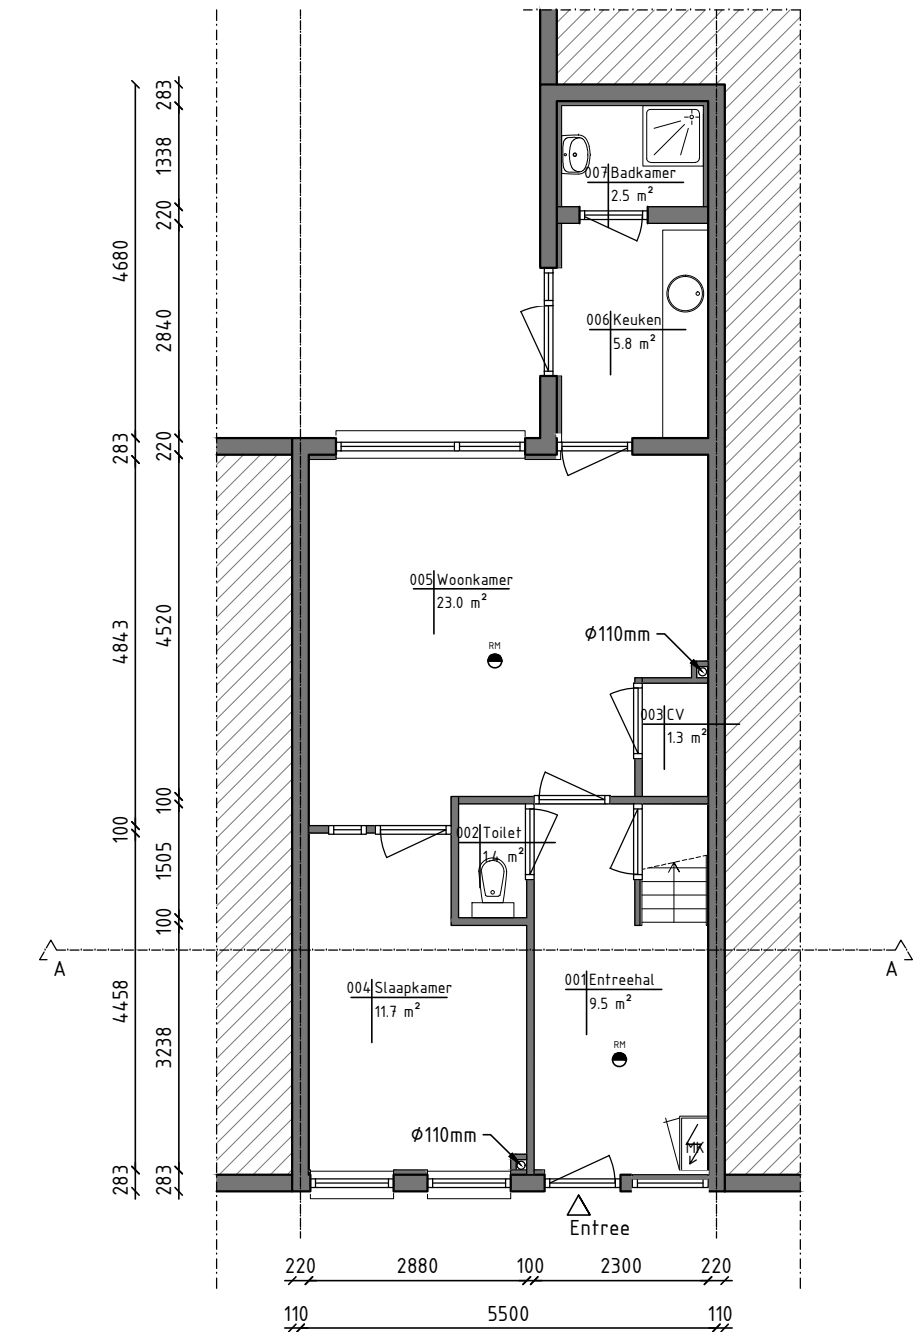

begane grond

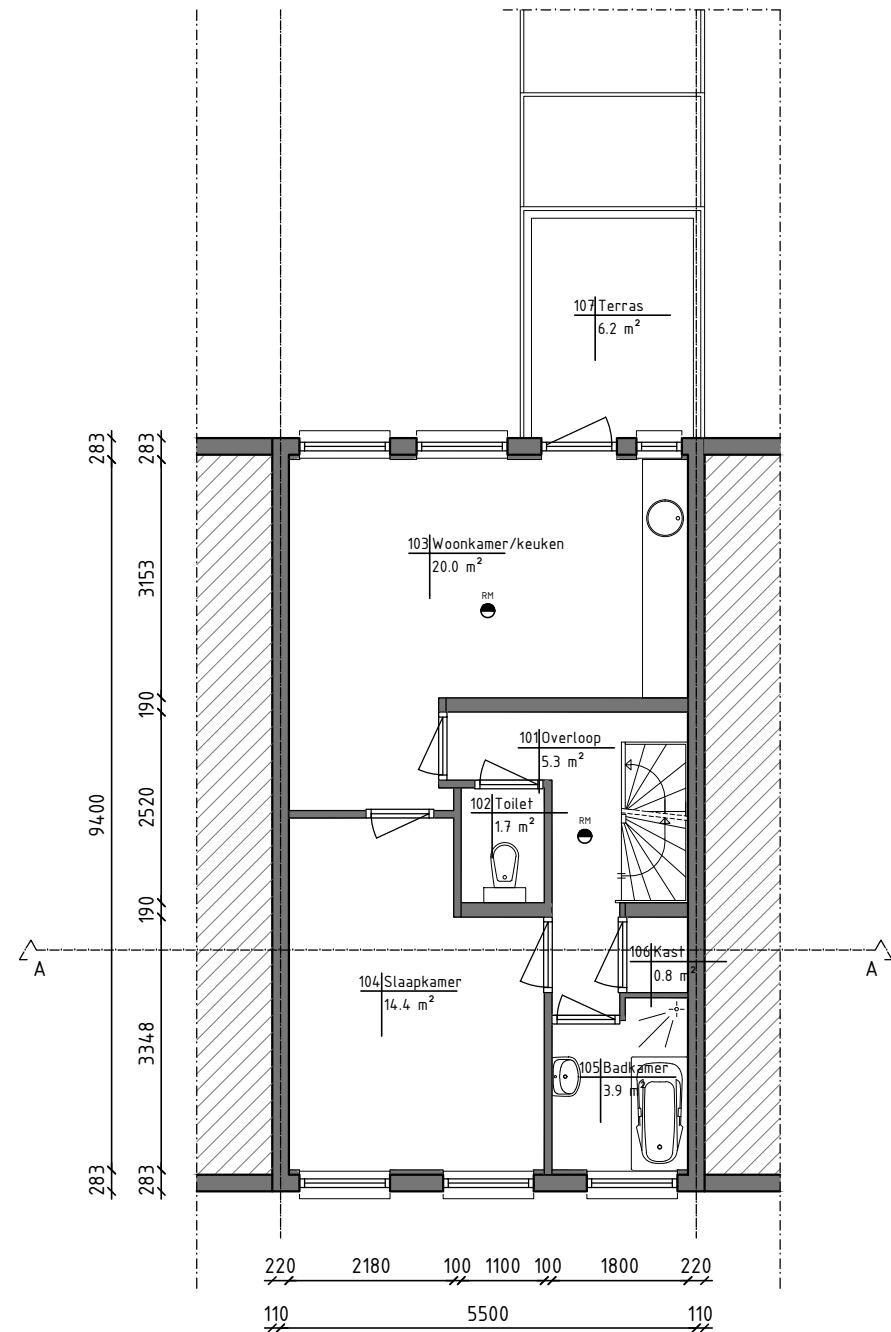

1e verdieping

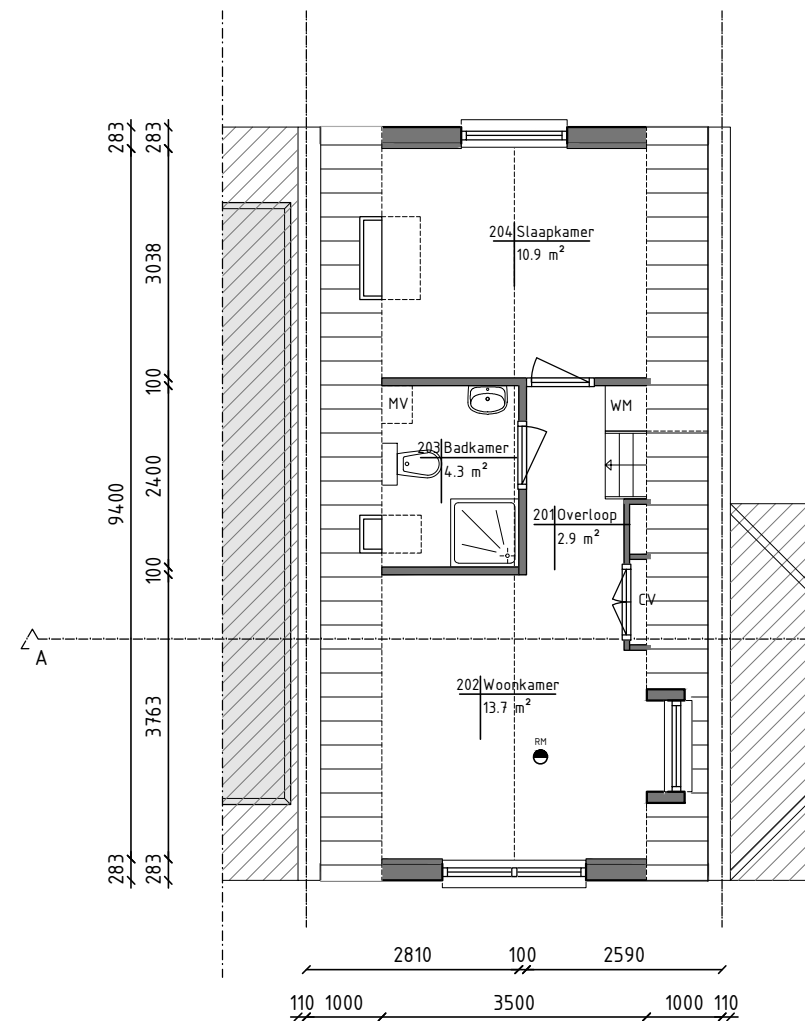

2e verdieping



Deze kaart is noordgericht
Plaatselijk bekend:
Gemeente: Leiden
Straat: Prins Hendrikstraat 34
Postcode: 2316 CP, Leiden

Schaal 1:500
Kadastrale gemeente: Leiden
Sectie: K
Perceel: 1796

MATEN ZIJN INDICATIEF, IN HET WERK TE METEN EN TE CONTROLEREN!

architecture, interior & urban design

OASA

architects
sustainable aesthetics

OASA Architecten
Frambozenweg 167 Leiden
2321KA Leiden

Telefoon: 071-5730549
Mobiel: 0628846147
E-mail: info@oasaarchitecten.nl
www.oasaarchitecten.nl

Project: Prins Hendrikstraat 34

Opdrachtgever: Dhr. R. Loos

Onderwerp: Overzichtstekening

Fase:

BESTAAND	BT_01_01	Bestaande toestand
DATUM:	28-10-2020	PROJECTNR: 20.027.000
BLAD:	A2	TEKENING: BT_01_01
WIJZ.01:	wijz.01:	WIJZ.02: wijz.02:
WIJZ.04:	wijz.04:	WIJZ.05: wijz.05:
		WIJZ.06: wijz.06: