

P R I N C I P E D E T A I L L E R I N G

inhoud	omschrijving	eerste versie	laatste versie	status
DETAIL V.01	aansluiting trap met 2e verdiepingvloer	28-10-2020	28-10-2020	DO
DETAIL H.01	aansluiting brandwerende binnendeur met nieuwe binnenwand	28-10-2020	28-10-2020	DO
DETAIL H.02	aansluiting nieuwe binnenwand met bestaande wand	28-10-2020	28-10-2020	DO

MATEN ZIJN INDICATIEF, IN HET WERK TE METEN EN TE CONTROLEREN!

architecture, interior & urban design
OASA
architects
sustainableaesthetics

20.027.000


DO_01_02

Project:
Prins Hendrikstraat 34

Onderwerp: Detaillering
Opdrachtgever: Dhr. R. Loos

Schaal: 1:5 Tekenaar: JAL
Datum: 28-10-2020 Formaat: A3

DETAIL H.01

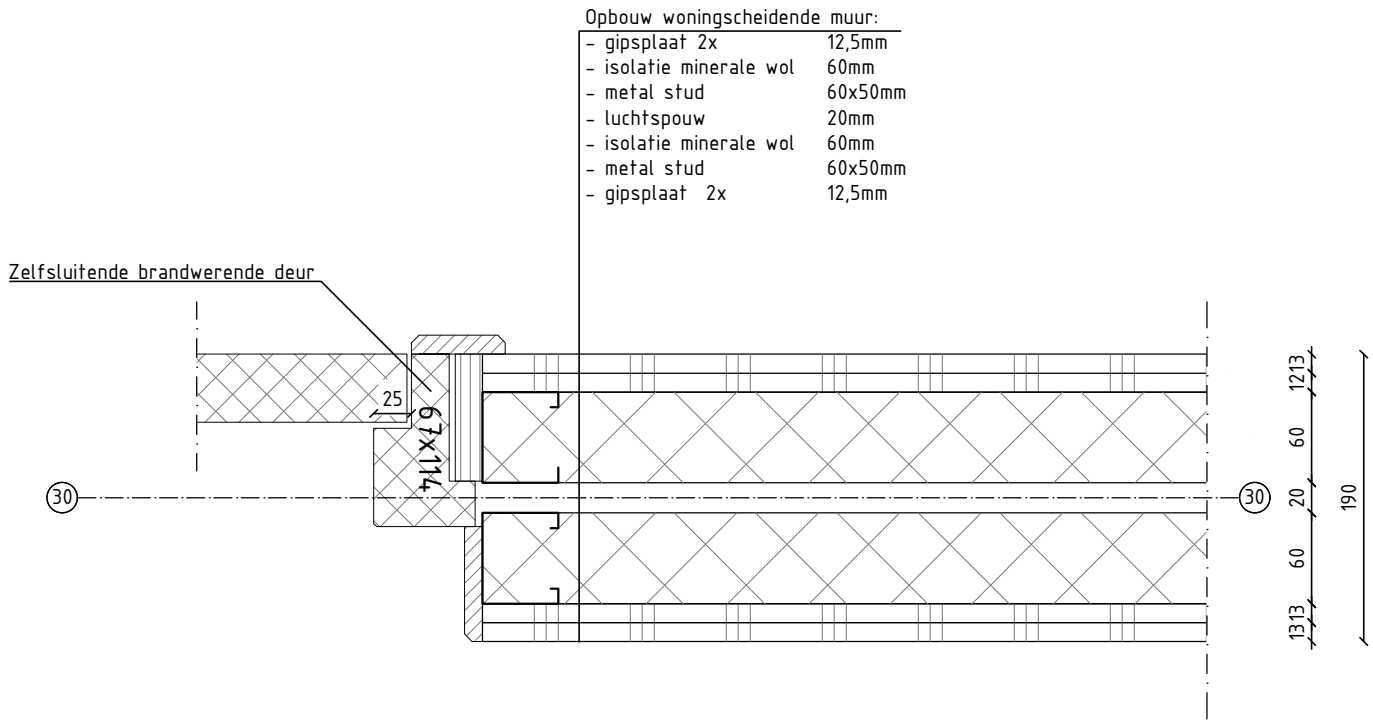

MATEN ZIJN INDICATIEF, IN HET WERK TE METEN EN TE CONTROLEREN!

architecture, interior & urban design

OASA

architects


sustainableaesthetics

20.027.000

DO_01_02

Project: Prins Hendrikstraat 34			
Onderwerp:	Detaillering		
Opdrachtgever:	Dhr. R. Loos		
Schaal:	1:5	Tekenaar:	JAL
Datum:	28-10-2020	Formaat:	A3

DETAIL H.02

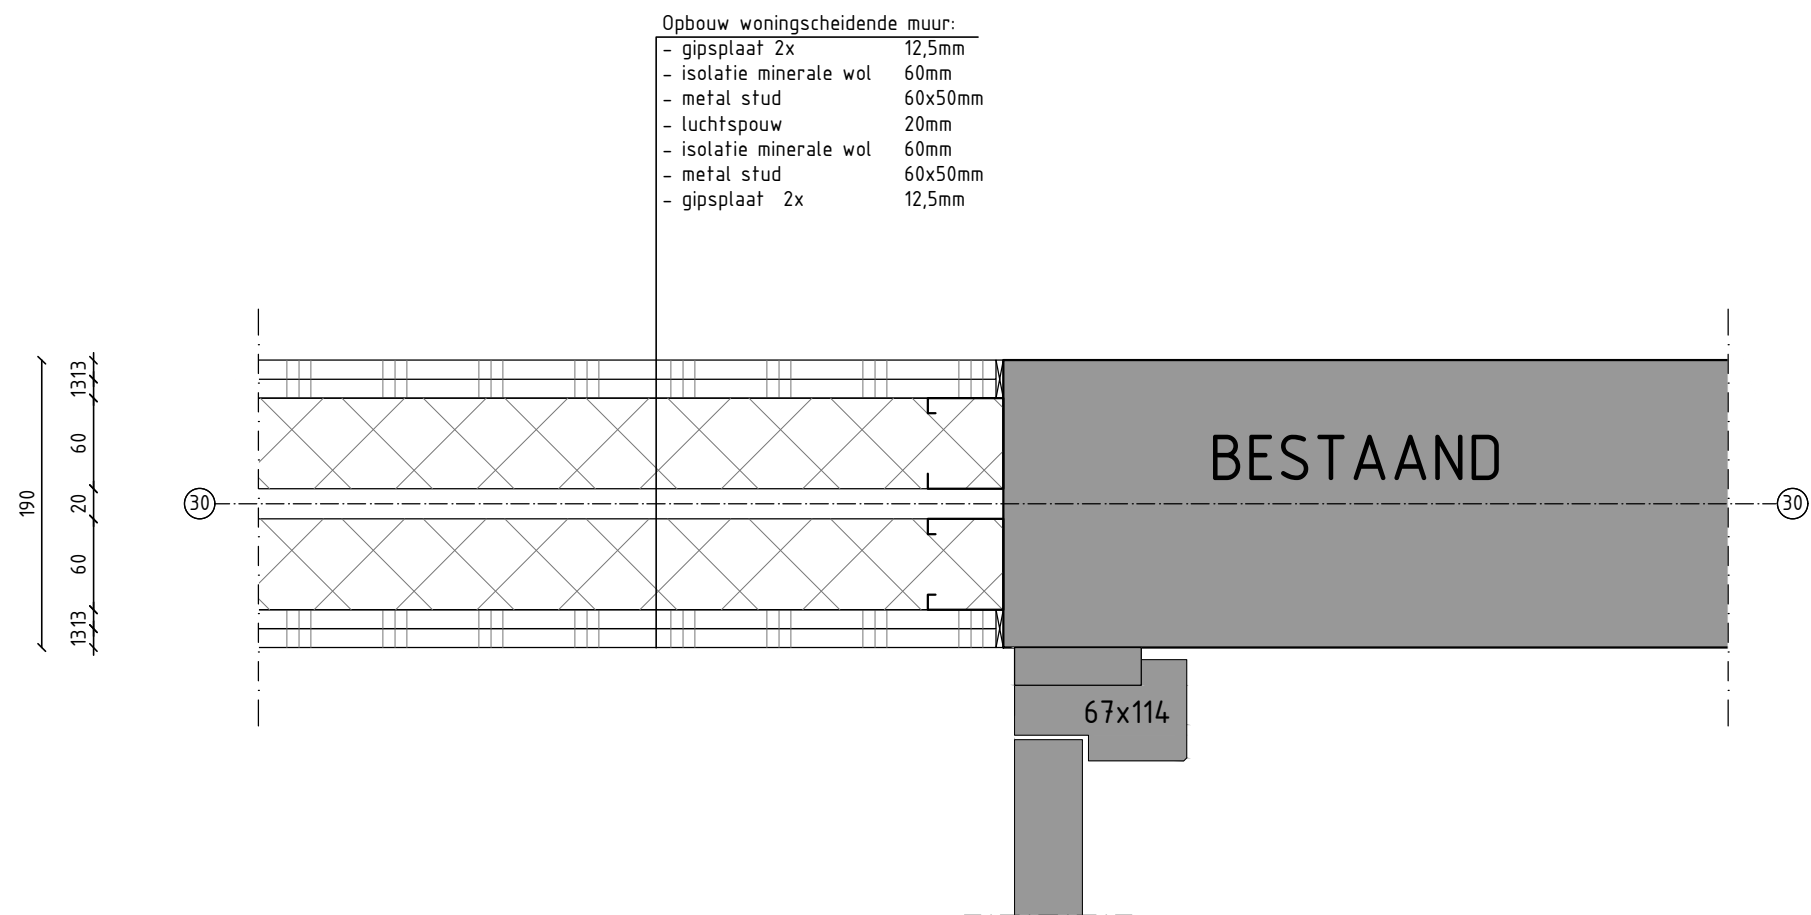

MATEN ZIJN INDICATIEF, IN HET WERK TE METEN EN TE CONTROLEREN!


architecture, interior & urban design

OASA
architects
sustainableaesthetics

20.027.000
DO_01_02

Project: Prins Hendrikstraat 34			
Onderwerp:	Detaillering		
Opdrachtgever:	Dhr. R. Loos		
Schaal:	1:5	Tekenaar:	JAL
Datum:	28-10-2020	Formaat:	A3

DETAIL V.01

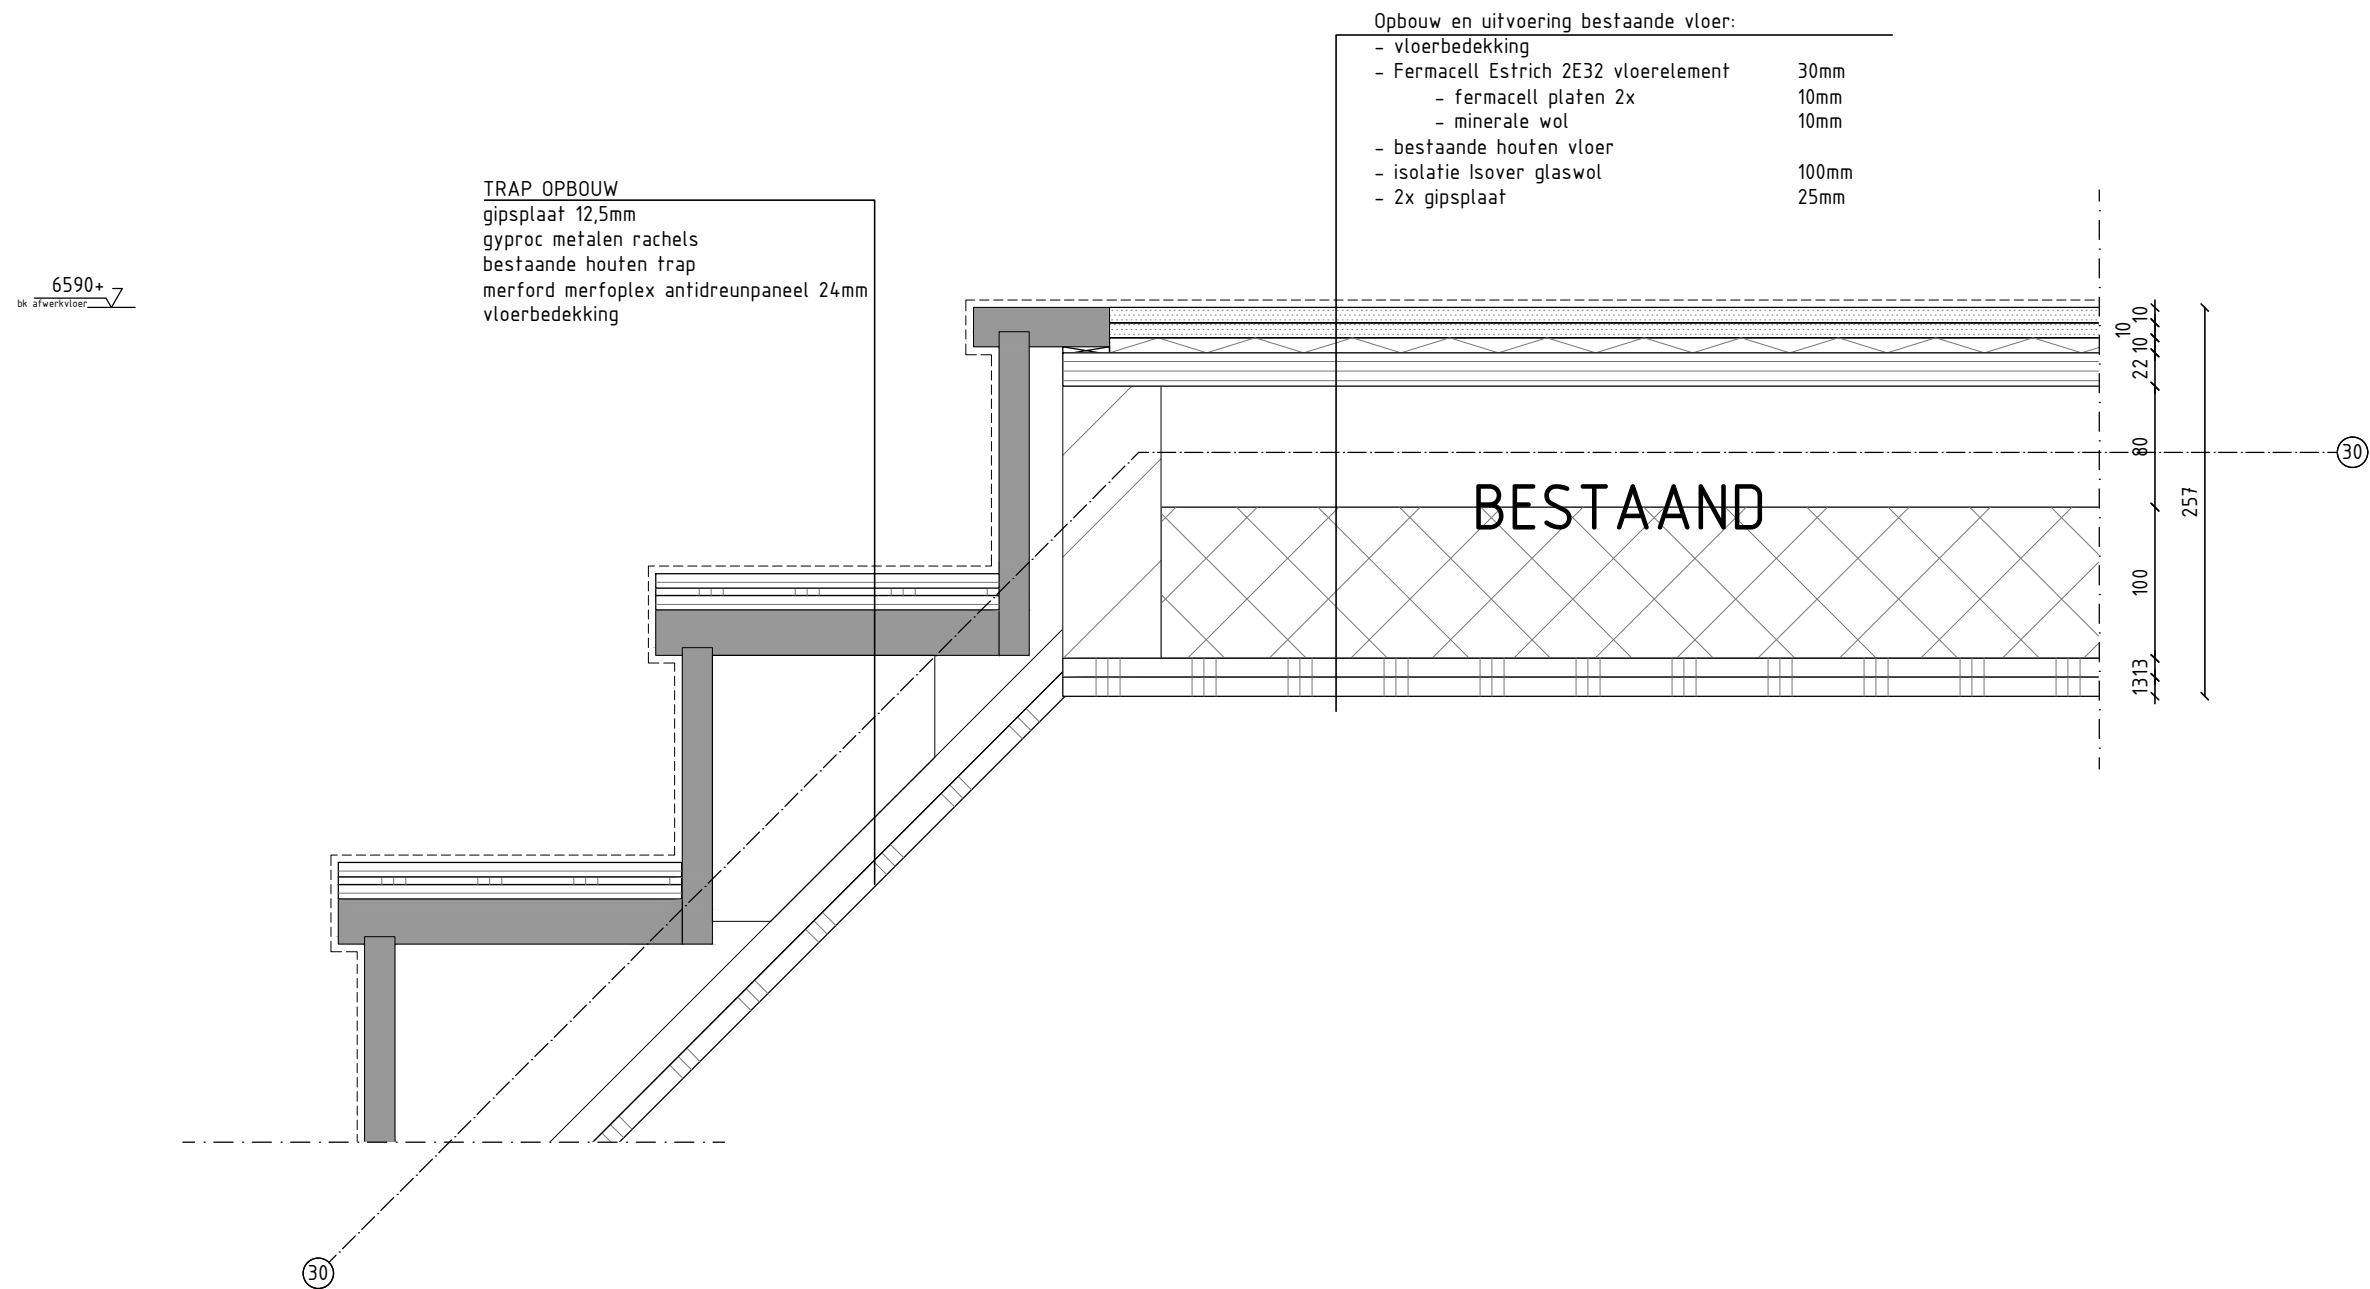

MATEN ZIJN INDICATIEF, IN HET WERK TE METEN EN TE CONTROLEREN!

architecture, interior & urban design

OASA
architects
sustainableaesthetics

20.027.000
DO_01_02

Project: Prins Hendrikstraat 34			
Onderwerp:	Detaillering		
Opdrachtgever:	Dhr. R. Loos		
Schaal:	1:5	Tekenaar:	JAL
Datum:	28-10-2020	Formaat:	A3