



DOORSNEDE D-D'

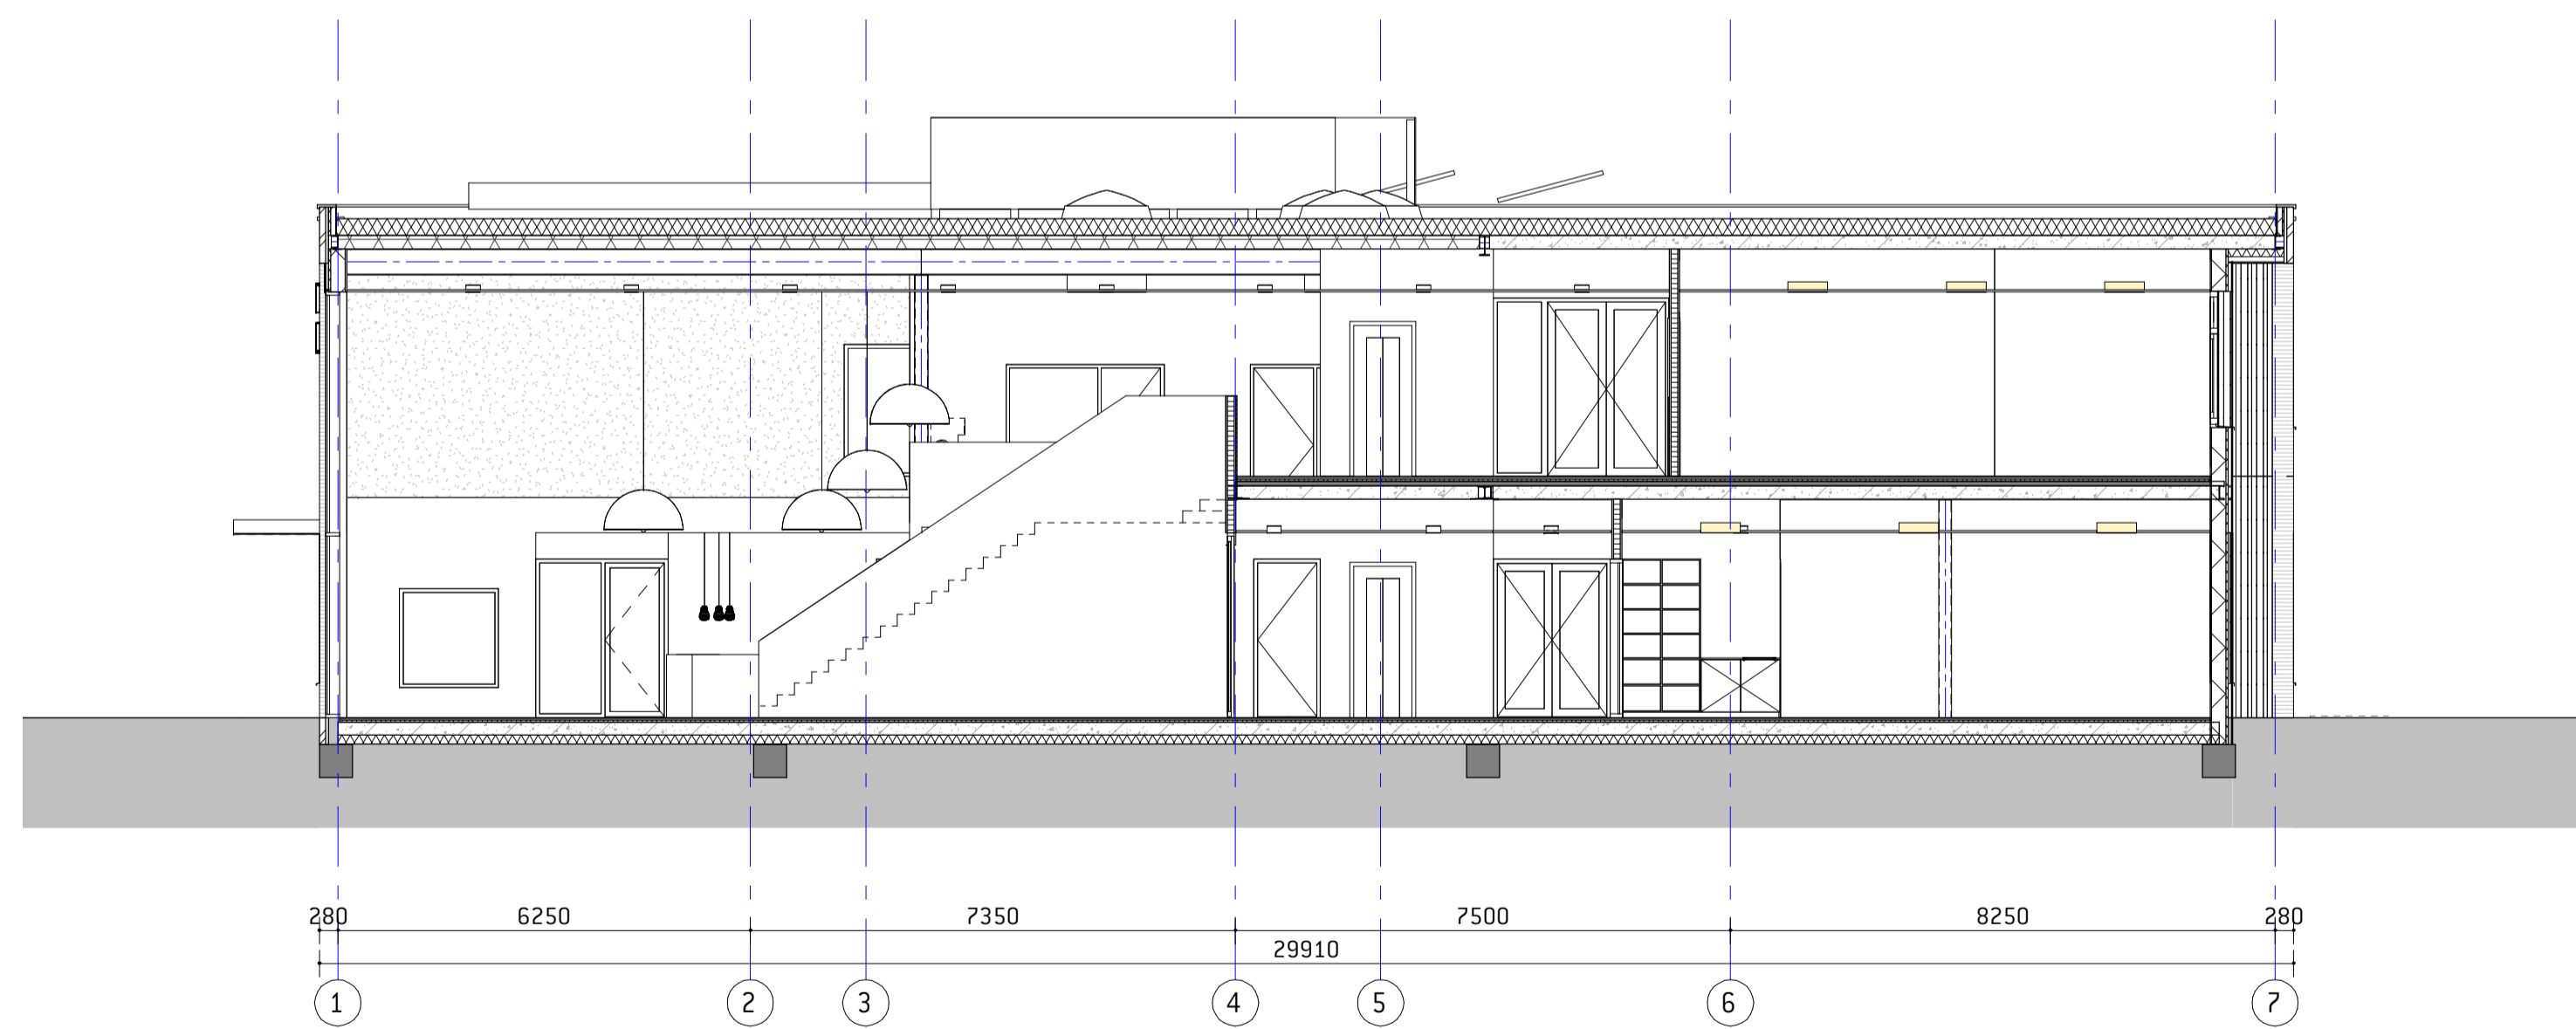

DOORSNEDE E-E'

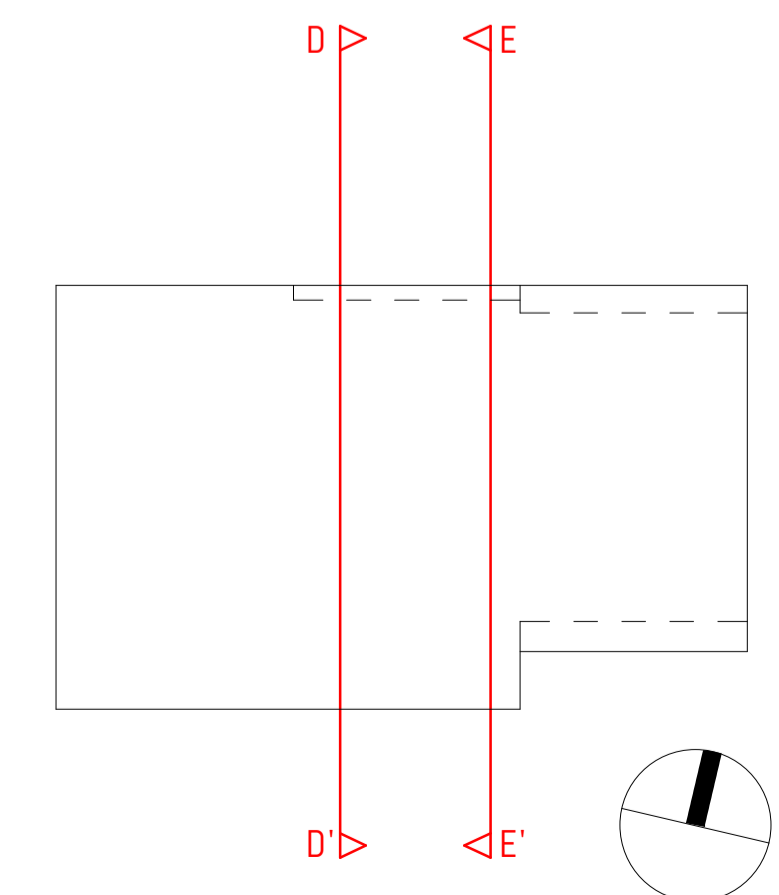

**ATELIER
PRO**

Kerkhoflaan 11a
2585 JB Den Haag
+31 (0)70 35 06 900
info@atelierpro.nl
www.atelierpro.nl

1811

Albert Schweitzerschool
Rotterdam

doorsnede DD en EE

SCHAAL
1 : 100

FORMAAT
A1

STATUS

DATUM
30.04.2020

EDITIE

FASE
00

TEKENING NUMMER
D0-32