

algemeen
Rc gevels min 6.0 m2.K/W
Rc dak min 4.5 m2.K/W
Rc BG vloer min 3.5 m2.K/W


glas:
doorval- en letselveiligheid conform NEN 3569 en NEN2668

ATELIER PRO

Kerkhoflaan 11a
2585 JB Den Haag

+31 (0)70 35 06 900

info@atelierpro.nl
www.atelierpro.nl

 

1811

Albert Schweitzerschool
Rotterdam

detailverwijzingen

SCHAAL

FORMAAT
A3


STATUS

DATUM
30.04.2020


EDITIE

FASE
D0


TEKENING NUMMER
D0-40

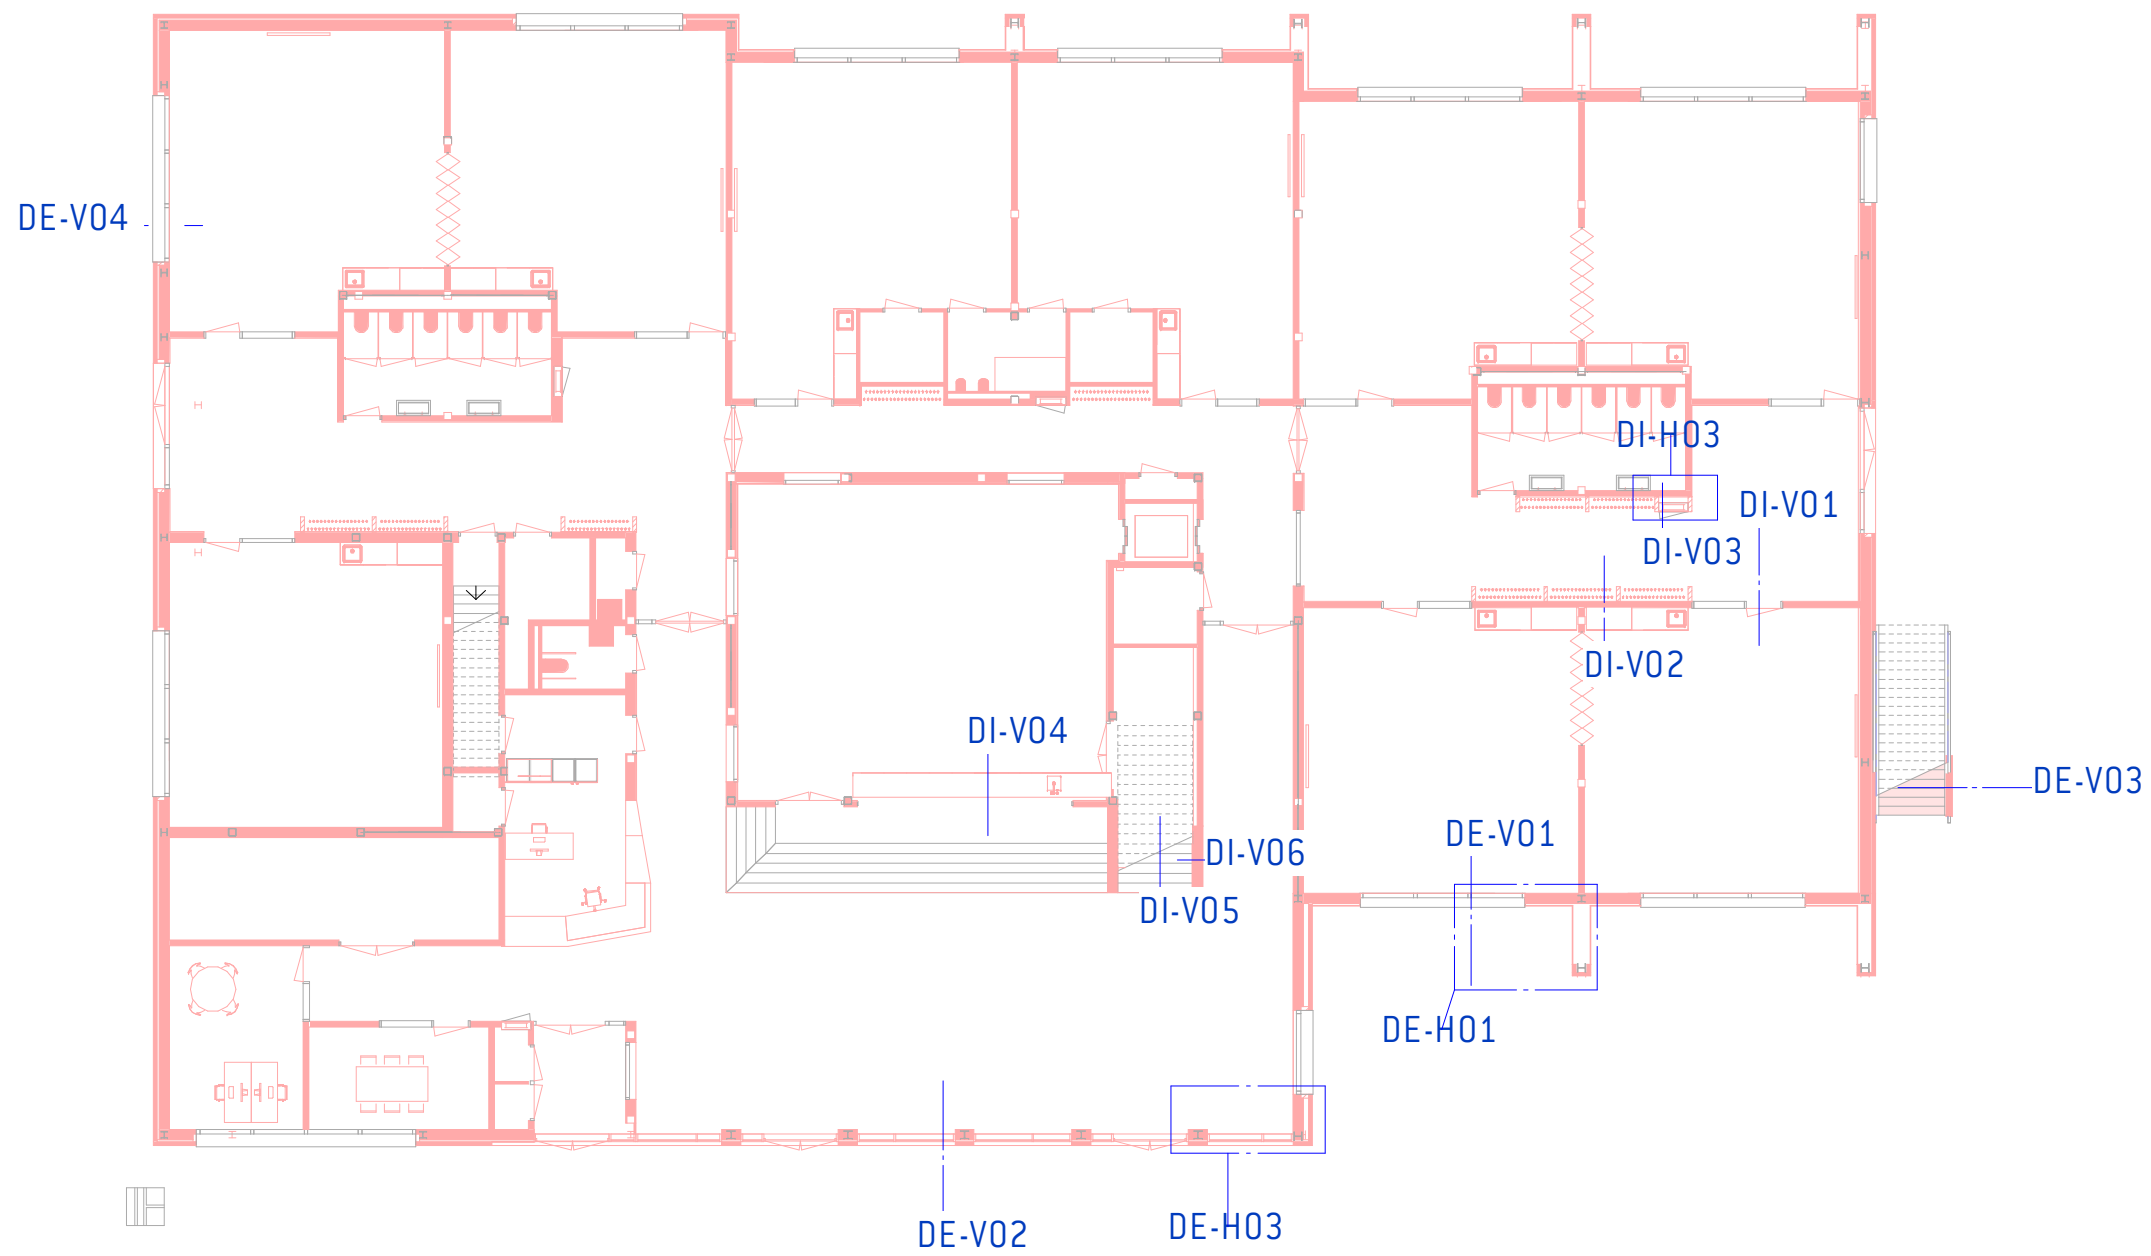

1811 - Albert Schweitzerschool Rotterdam
 DATUM 30.04.2020 EDITIE
 SCHAAL 1:200 FASE DO

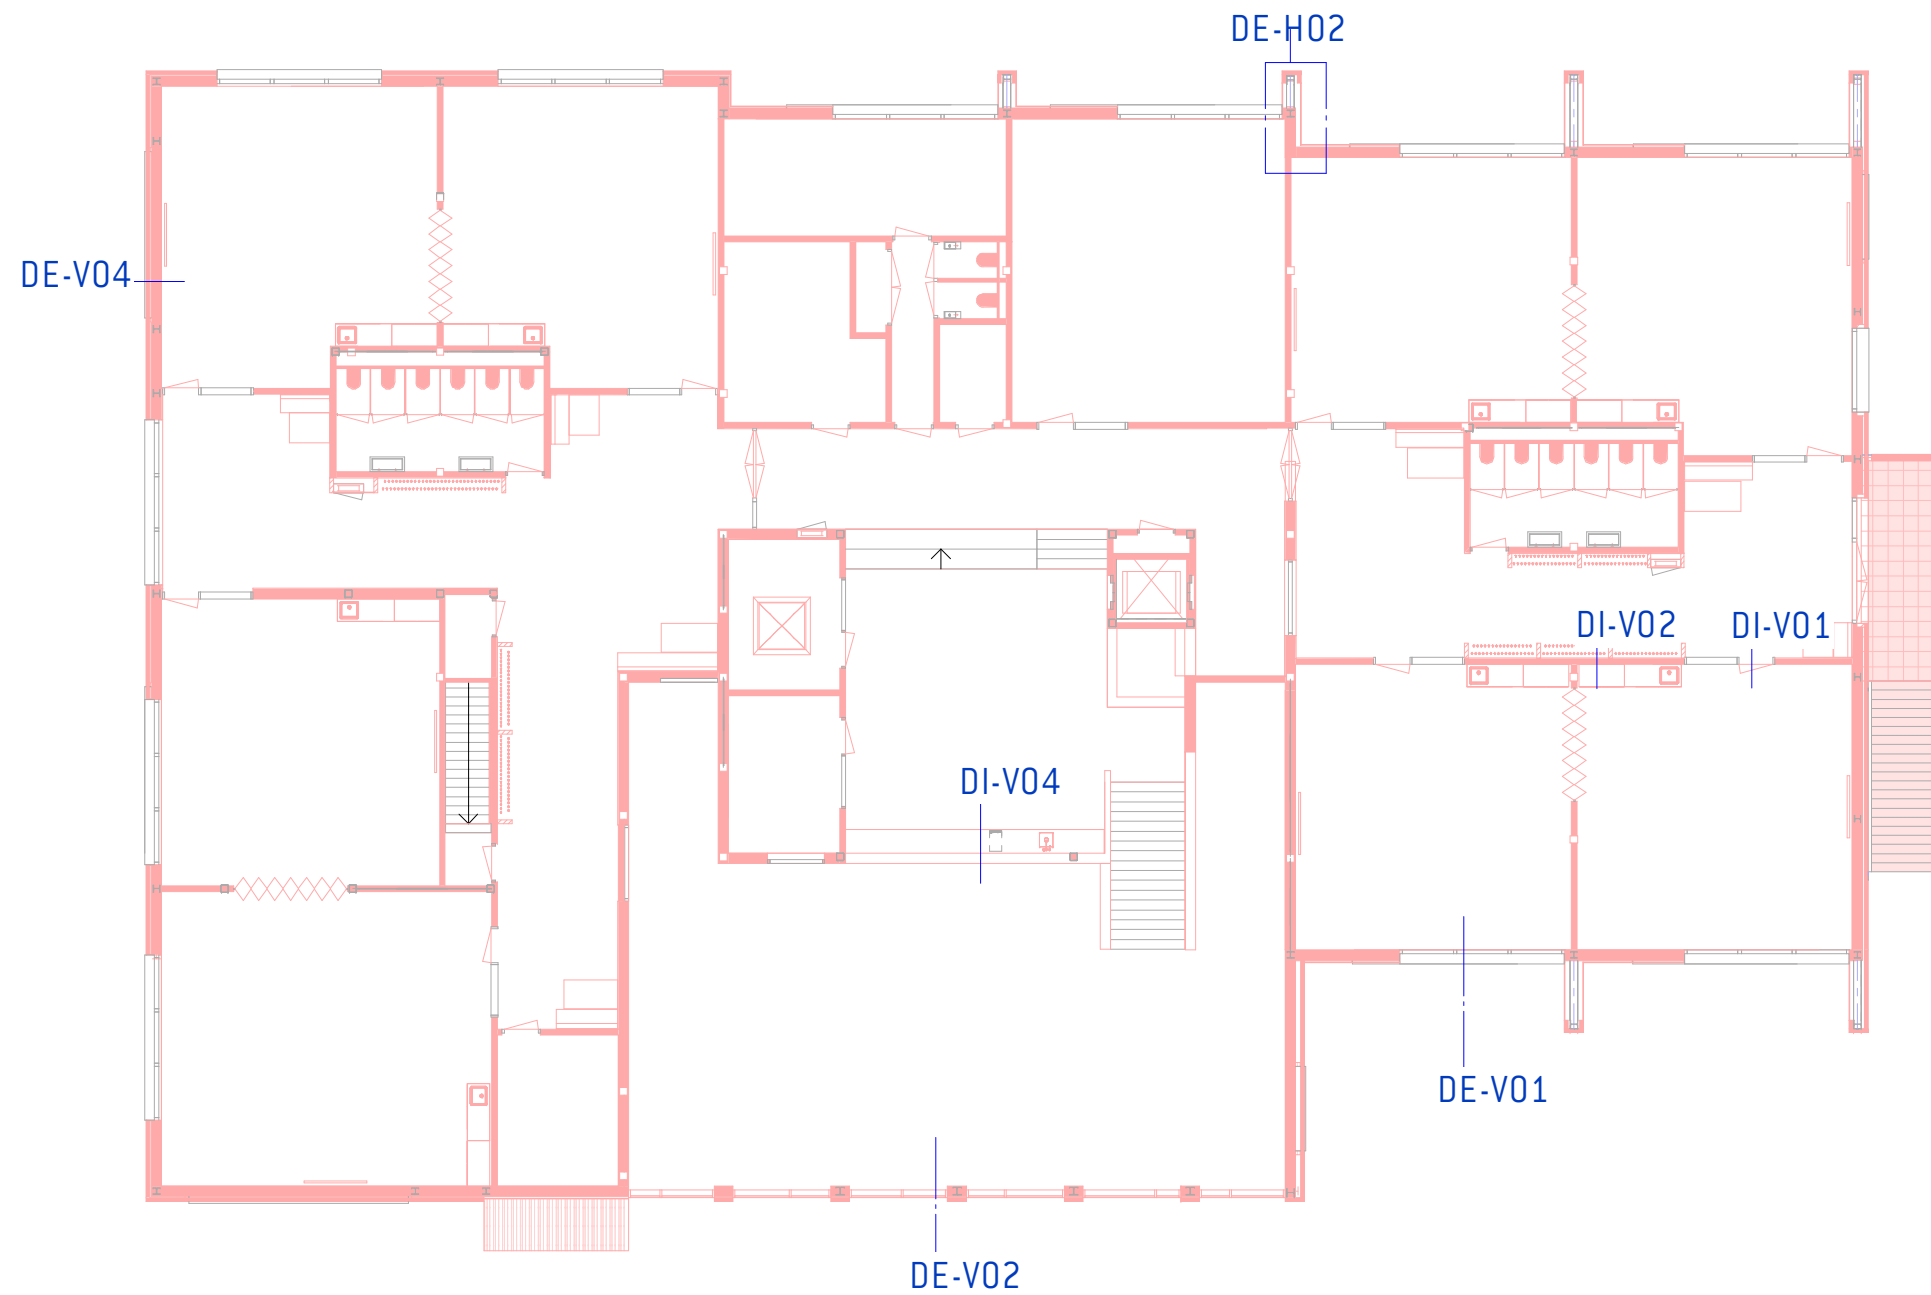

DE-V04 —

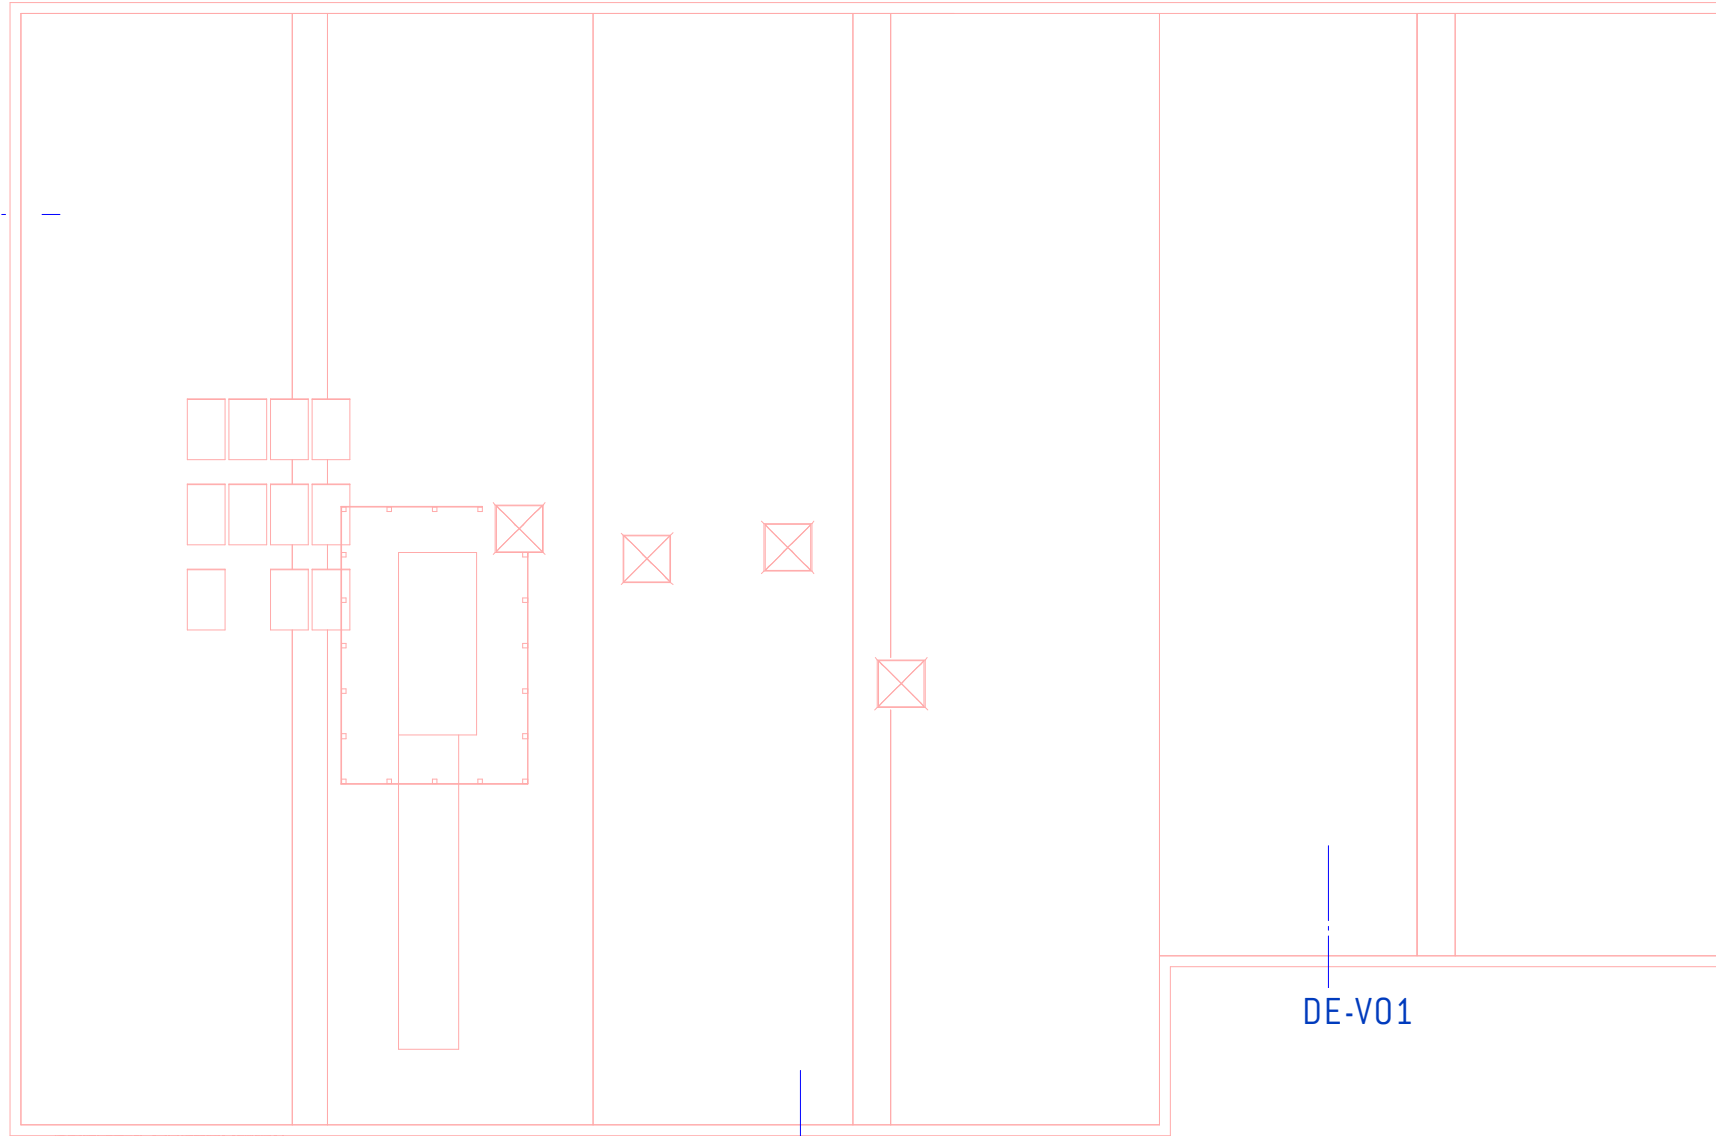

DE-V01

DE-V02

